

HOMEKONCEPT 144

projekt w przygotowaniu


WERSJA PODSTAWOWA

RZUT PARTERU

POWIERZCHNIA PARTERU
UŻYTKOWA 112,02 m²

1. WIATROŁĄP Z GARDEROBĄ	6,49 m²
2. KOMUNIKACJA	8,21 m²
3. SALON / JADALNIA	31,47 m²
4. KUCHNIA	11,67 m²
5. SPIŻARNIA	1,32 m²
6. SYPIALNIA	10,20 m²
7. SYPIALNIA	10,20 m²
8. ŁAZIENKA	7,88 m²
9. SYPIALNIA	10,69 m²
10. GARDEROBA	1,40 m²
11. GARDEROBA	3,32 m²
12. PRALNIA / KOTŁOWNIA	4,79 m²
13. ŁAZIENKA	4,38 m²

T. TARAS	46,52 m²
w tym zadaszenie	25,13 m²


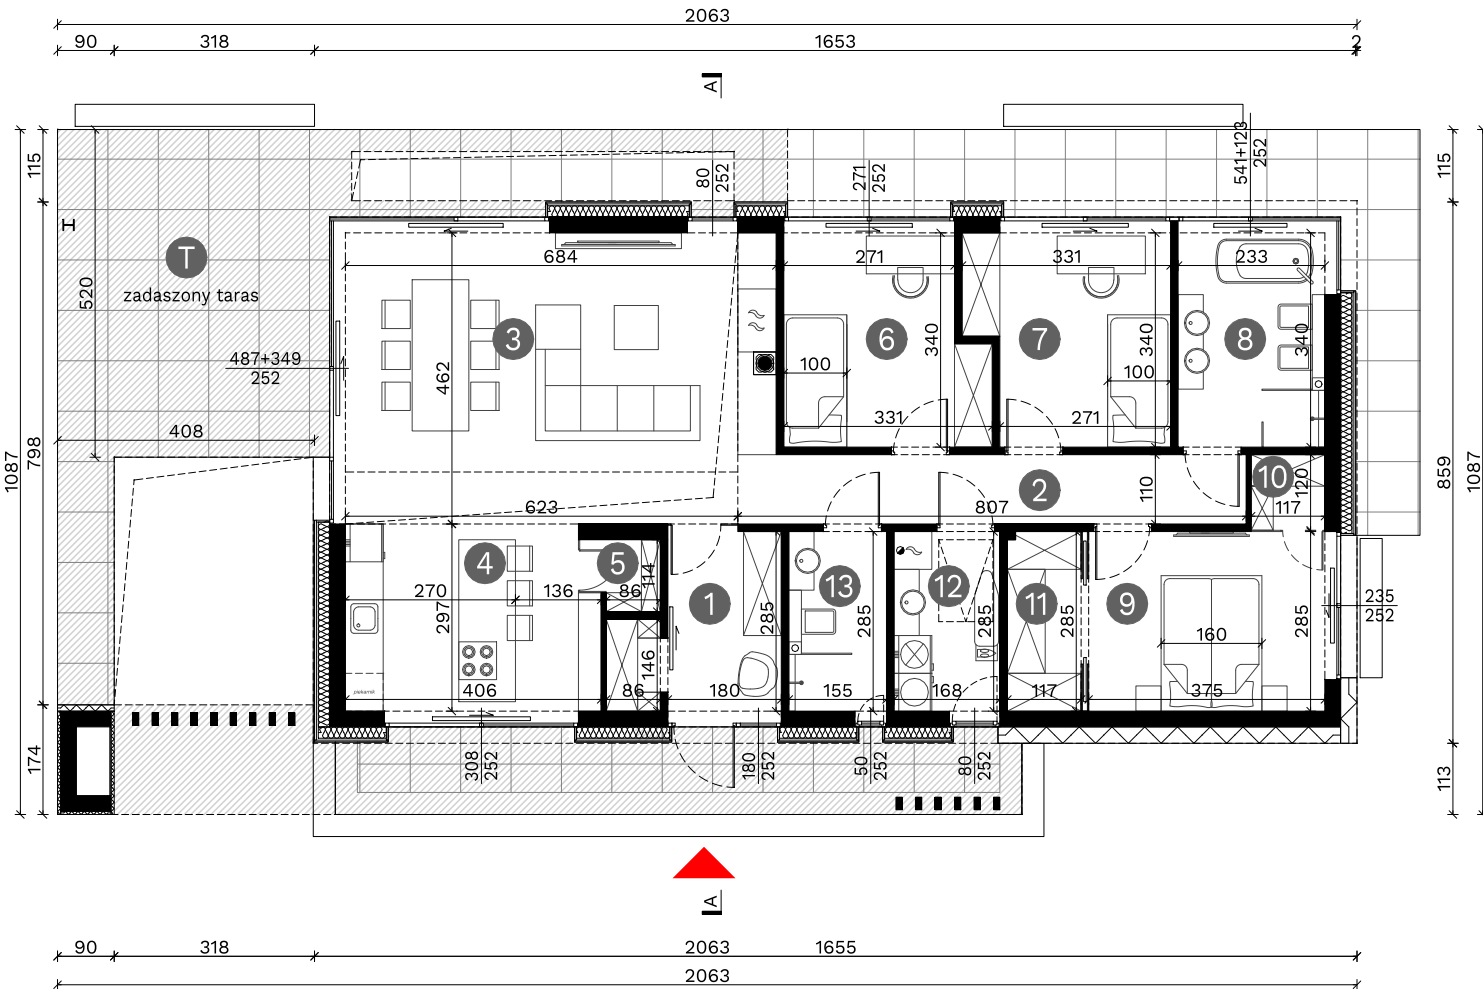


PREZENTOWANY RYSUNEK SZCZEGÓŁOWY NIE STANOWI DOKUMENTACJI TECHNICZNEJ. NINIEJSZE OPRACOWANIE STANOWI DZIEŁO AUTORSKIE I PODLEGA OCHRONIE ZGODNIE Z USTAWĄ Z DNIA 4 LUTEGO 1994 R. O PRAWIE AUTORSKIM I PRAWACH POKREWNYCH. PRZEDSTAWIONE RYSUNKI MOŻNA WYKORZYSTAĆ JEDYNNIE PO ZAKUPIE W PRACOWNI HOMEKONCEPT ORYGINALNEGO PROJEKTU.

HOMEKONCEPT 144**projekt w przygotowaniu**

WERSJA PODSTAWOWA

PRZEKRÓJ A-A

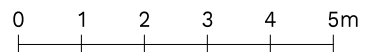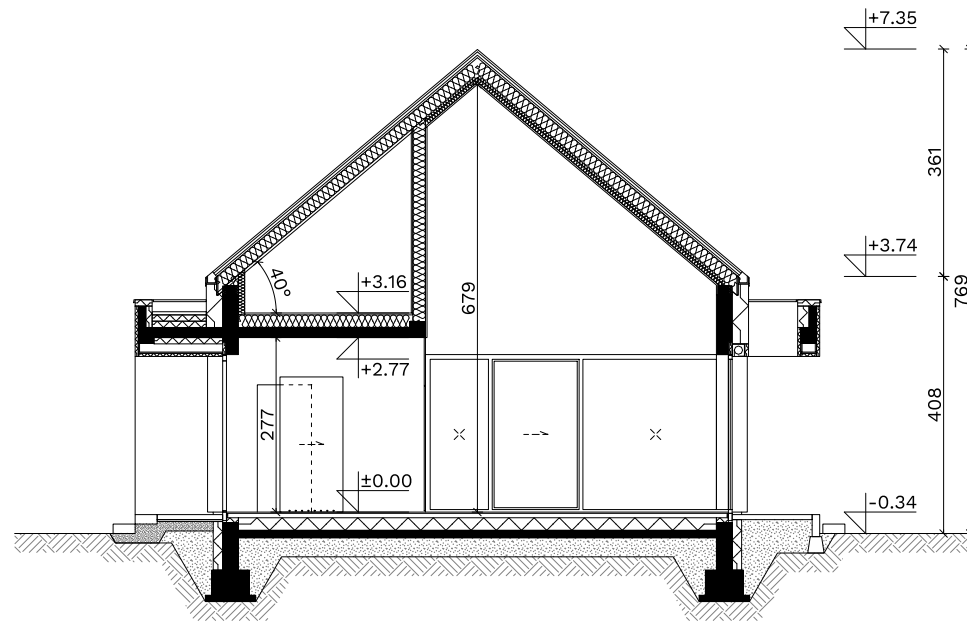

PREZENTOWANY RYSUNEK SZCZEGÓŁOWY NIE STANOWI DOKUMENTACJI TECHNICZNEJ. NINIEJSZE OPRACOWANIE STANOWI DZIEŁO AUTORSKIE I PODLEGA OCHRONIE ZGODNIE Z USTAWĄ Z DNIA 4 LUTEGO 1994 R. O PRAWIE AUTORSKIM I PRAWACH POKREWNYCH. PRZEDSTAWIONE RYSUNKI MOŻNA WYKORZYSTAĆ JEDYNIĘ PO ZAKUPIE W PRACOWNI HOMEKONCEPT ORYGINALNEGO PROJEKTU.