


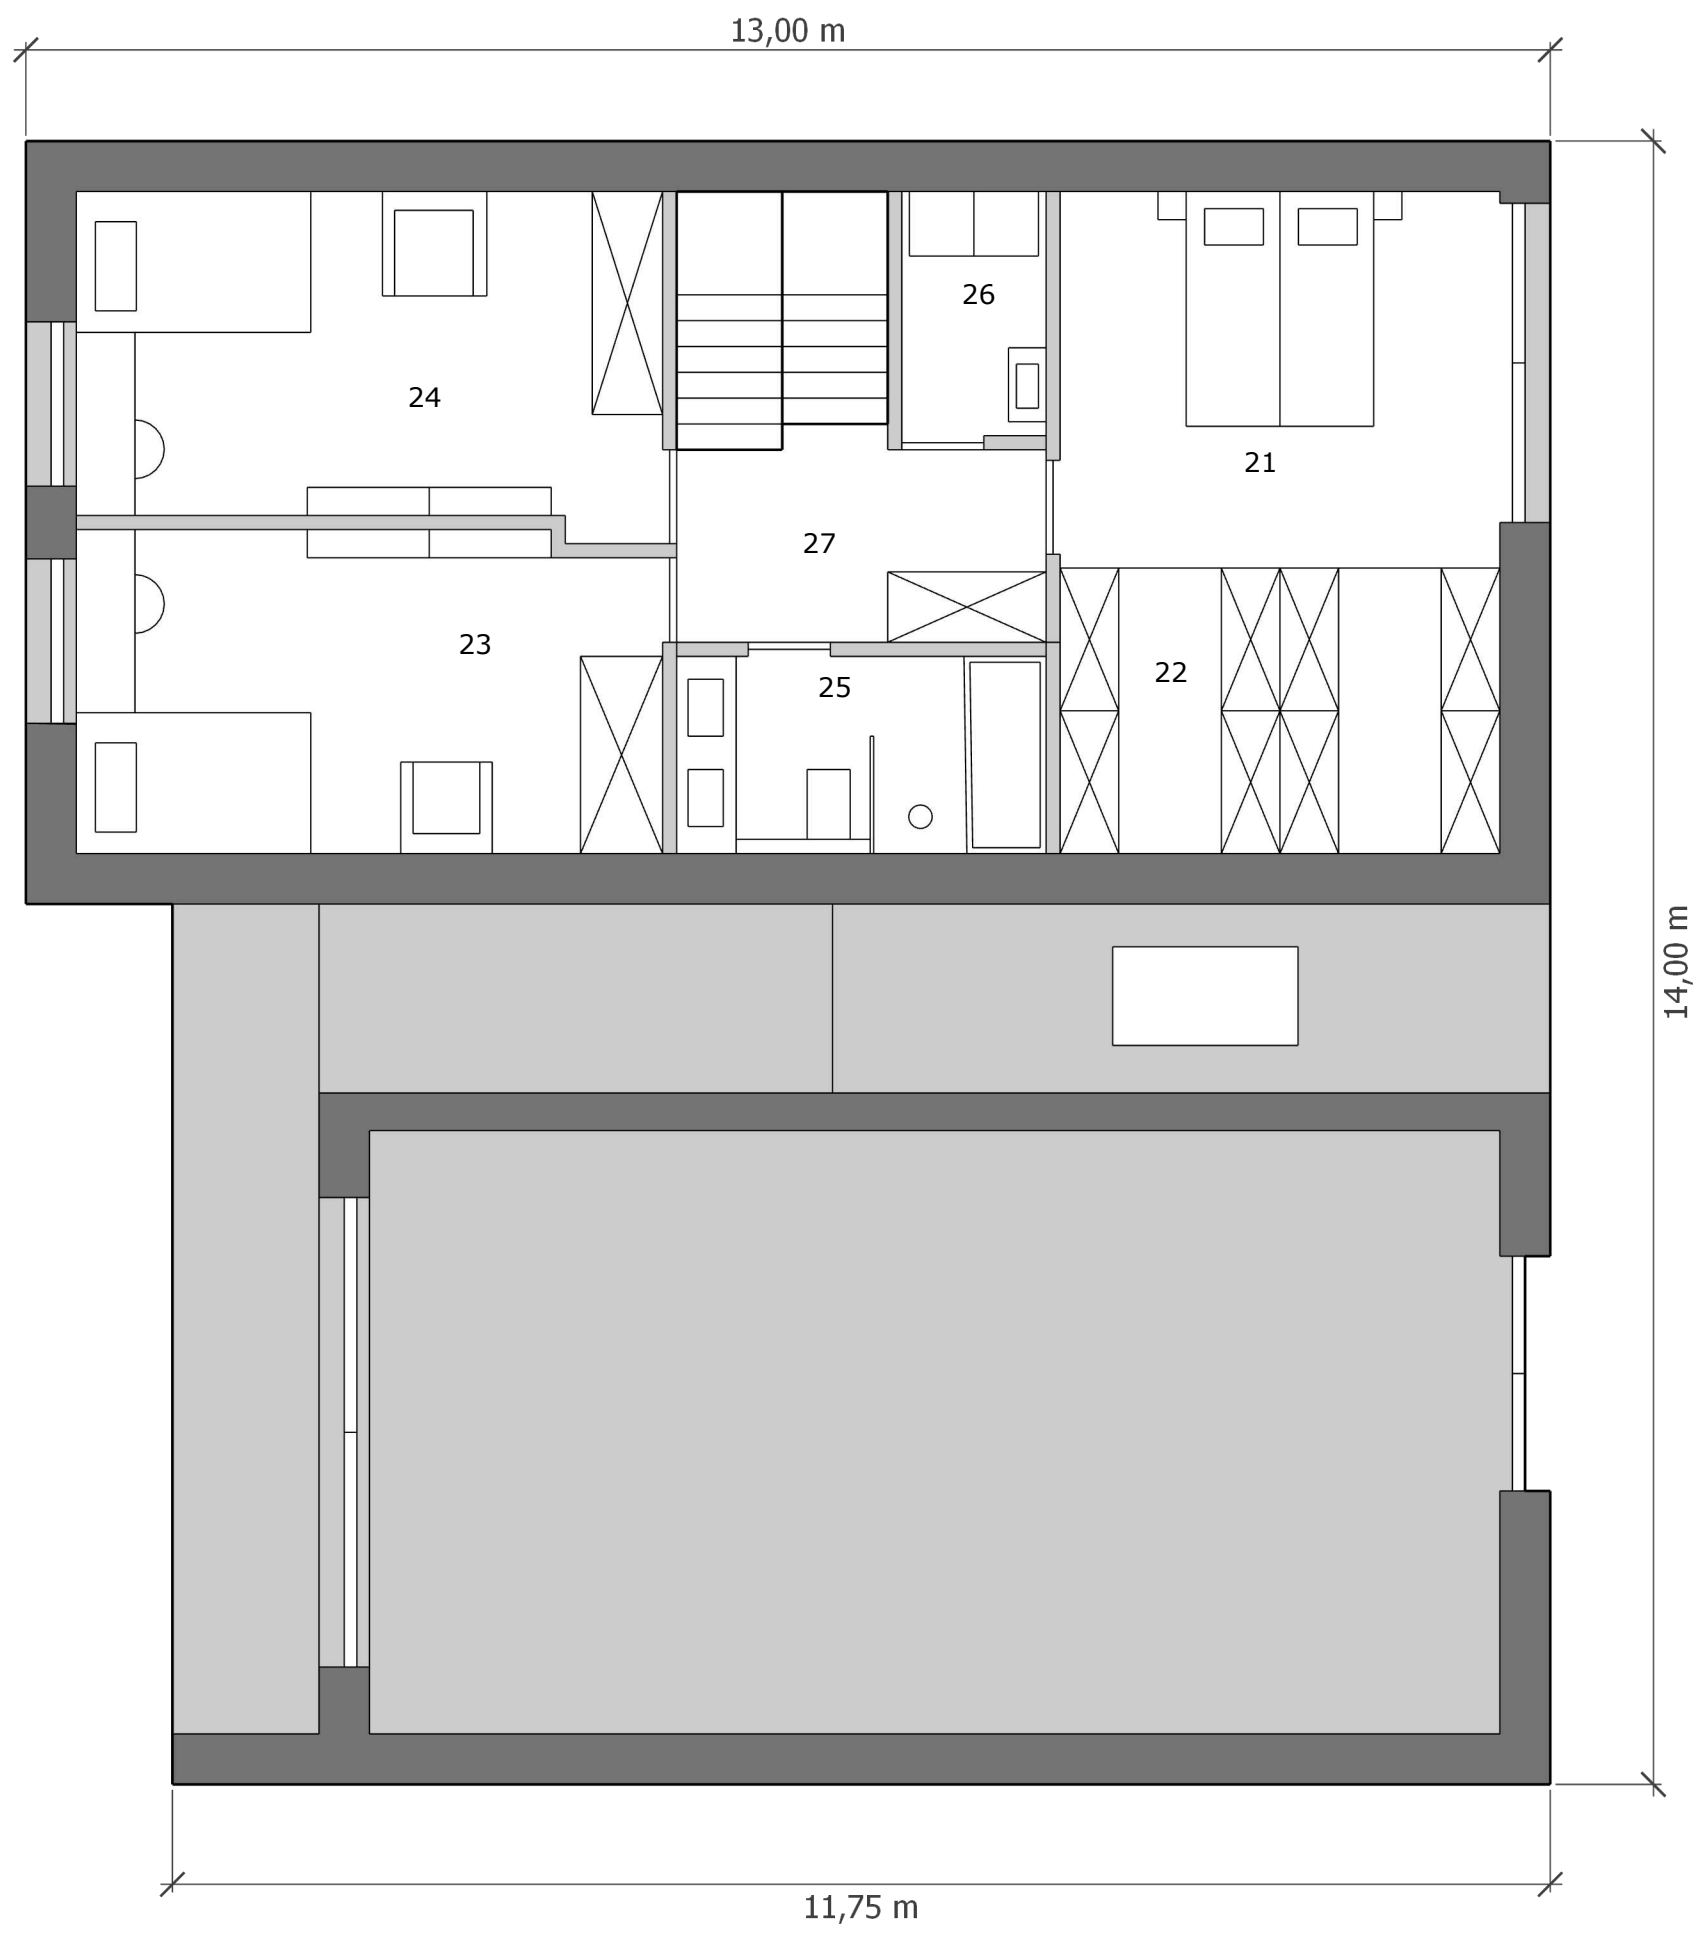

Jednostka projektowa:



Domy na miarę

BUDOWA BEZ STRESU

Tytuł arkusza:

Helsinki 165

Rzut poddasza

Faza:

Projekt koncepcyjny

Zestawienie pomieszczeń:
powierzchnia użytkowa (całkowita)

Nr	Parter	m2
01	Salon z kuchnią	47,97
02	Spizarnia	2,39
03	Komunikacja	14,24
04	Łazienka 1	3,28
05	Garaż	23,43
06	Gabinet 1	8,94
07	Gabinet 2	10,07
08	Pom. gosp.	3,86
SUMA		111,79

Nr	Poddasze	m2
21	Sypialnia 1	10,78 (12,38)
22	Garderoba	7,52 (9,11)
23	Sypialnia 2	11,49 (13,62)
24	Sypialnia 3	11,92 (14,05)
25	Łazienka 2	4,00 (5,33)
26	Pralnia	2,08 (2,60)
27	Korytarz	5,36 (5,36)
SUMA		53,15 (62,45)

SUMA	164,94 (174,24)
------	-----------------

	Inne	m2
A	Zadaszone wejście	20,86
B	Zadaszony taras	7,41
C	Taras	34,44
D	Ogrod zimowy i sauna	20,17

Data:

marzec 2025



Jednostka projektowa:



Domy na miarę

BUDOWA BEZ STRESU

Tytuł arkusza:

Helsinki 165

Rzut parteru

Faza:

Projekt koncepcyjny

Zestawienie pomieszczeń:
powierzchnia użytkowa (całkowita)

Nr	Parter	m2
01	Salon z kuchnią	47,97
02	Spizarnia	2,39
03	Komunikacja	14,24
04	Łazienka 1	3,28
05	Garaz	23,43
06	Gabinet 1	8,94
07	Gabinet 2	10,07
08	Pom. gosp.	3,86
SUMA		111,79

Nr	Poddasze	m2
21	Sypialnia 1	10,78 (12,38)
22	Garderoba	7,52 (9,11)
23	Sypialnia 2	11,49 (13,62)
24	Sypialnia 3	11,92 (14,05)
25	Łazienka 2	4,00 (5,33)
26	Pralnia	2,08 (2,60)
27	Korytarz	5,36 (5,36)
SUMA		53,15 (62,45)

SUMA	164,94 (174,24)
------	-----------------

	Inne	m2
A	Zadaszone wejście	20,86
B	Zadaszony taras	7,41
C	Taras	34,44
D	Ogrod zimowy i sauna	20,17

Data:

marzec 2025