



Domy na miarę sp. z o.o.

Inwestor

Tytuł projektu

**Budowa budynku mieszkalnego
jednorodzinnego - całorocznego
letniskowego**

Tytuł arkusza

Rzut poddasza

Faza

Projekt budowlany

Zespół projektowy:

Skala rysunków


1:75, 1:1


Nr Arkusza

3

listopad 2020

Zestawienie pomieszczeń			
Kondygnacja	Nr	Nazwa pomieszczenia	Powierzchnia
Poziom 0			
	001	Salon z aneksem kuch.	41,6
	002	Spiżarnia	2,1
	003	Łazienka	3,5
	004	Wiatrołap	10,9
	005	Łazienka	6,1
	006	Sypialnia	15,2
	007	Sypialnia	9,1
	008	Pom. gospodarcze	3,6
	009	Garaż	29,5
	010	Korytarz	6,8
	011	Sypialnia	9,2
	012	Korytarz	4,0
			141,6 m ²
Poziom +1			
	101	Antresola	20,3
	102	Strych	27,7
			48,0 m ²
			189,6 m ²

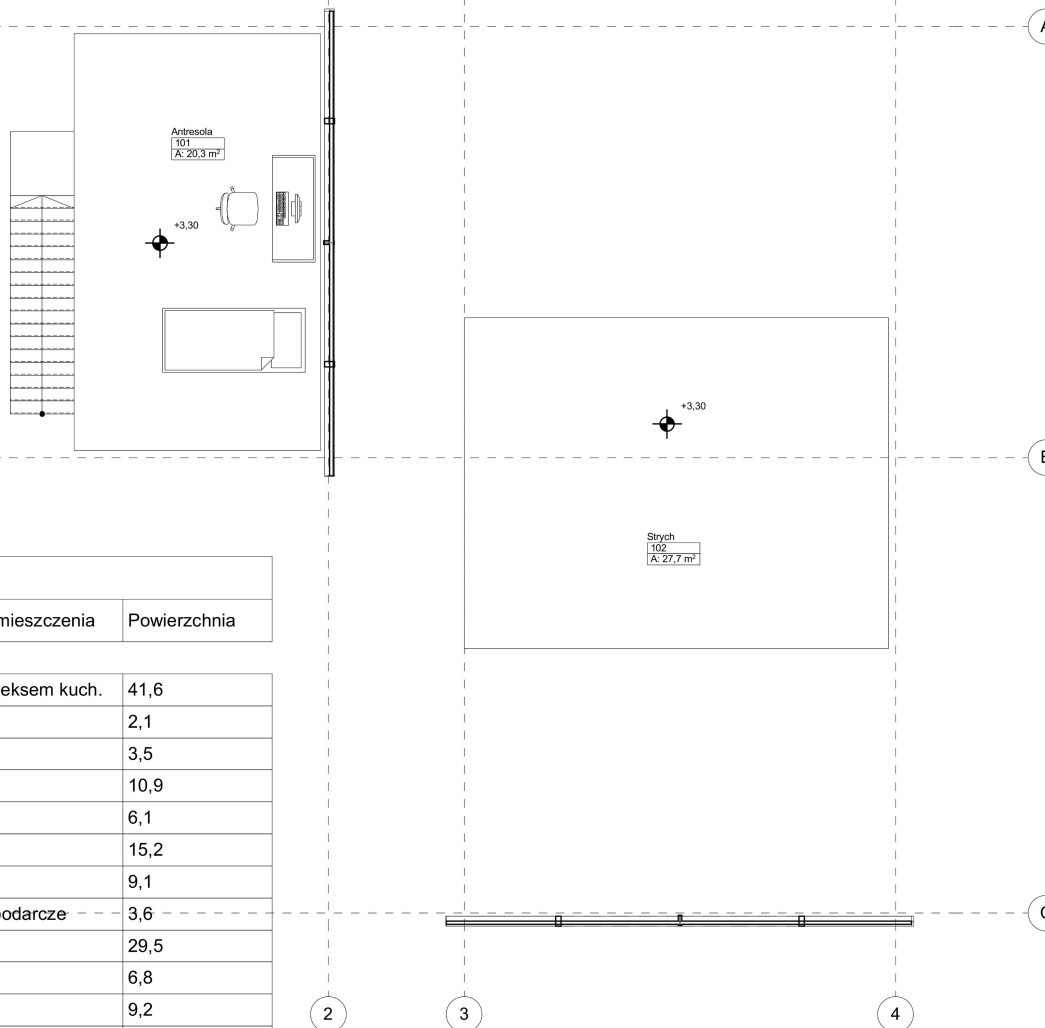

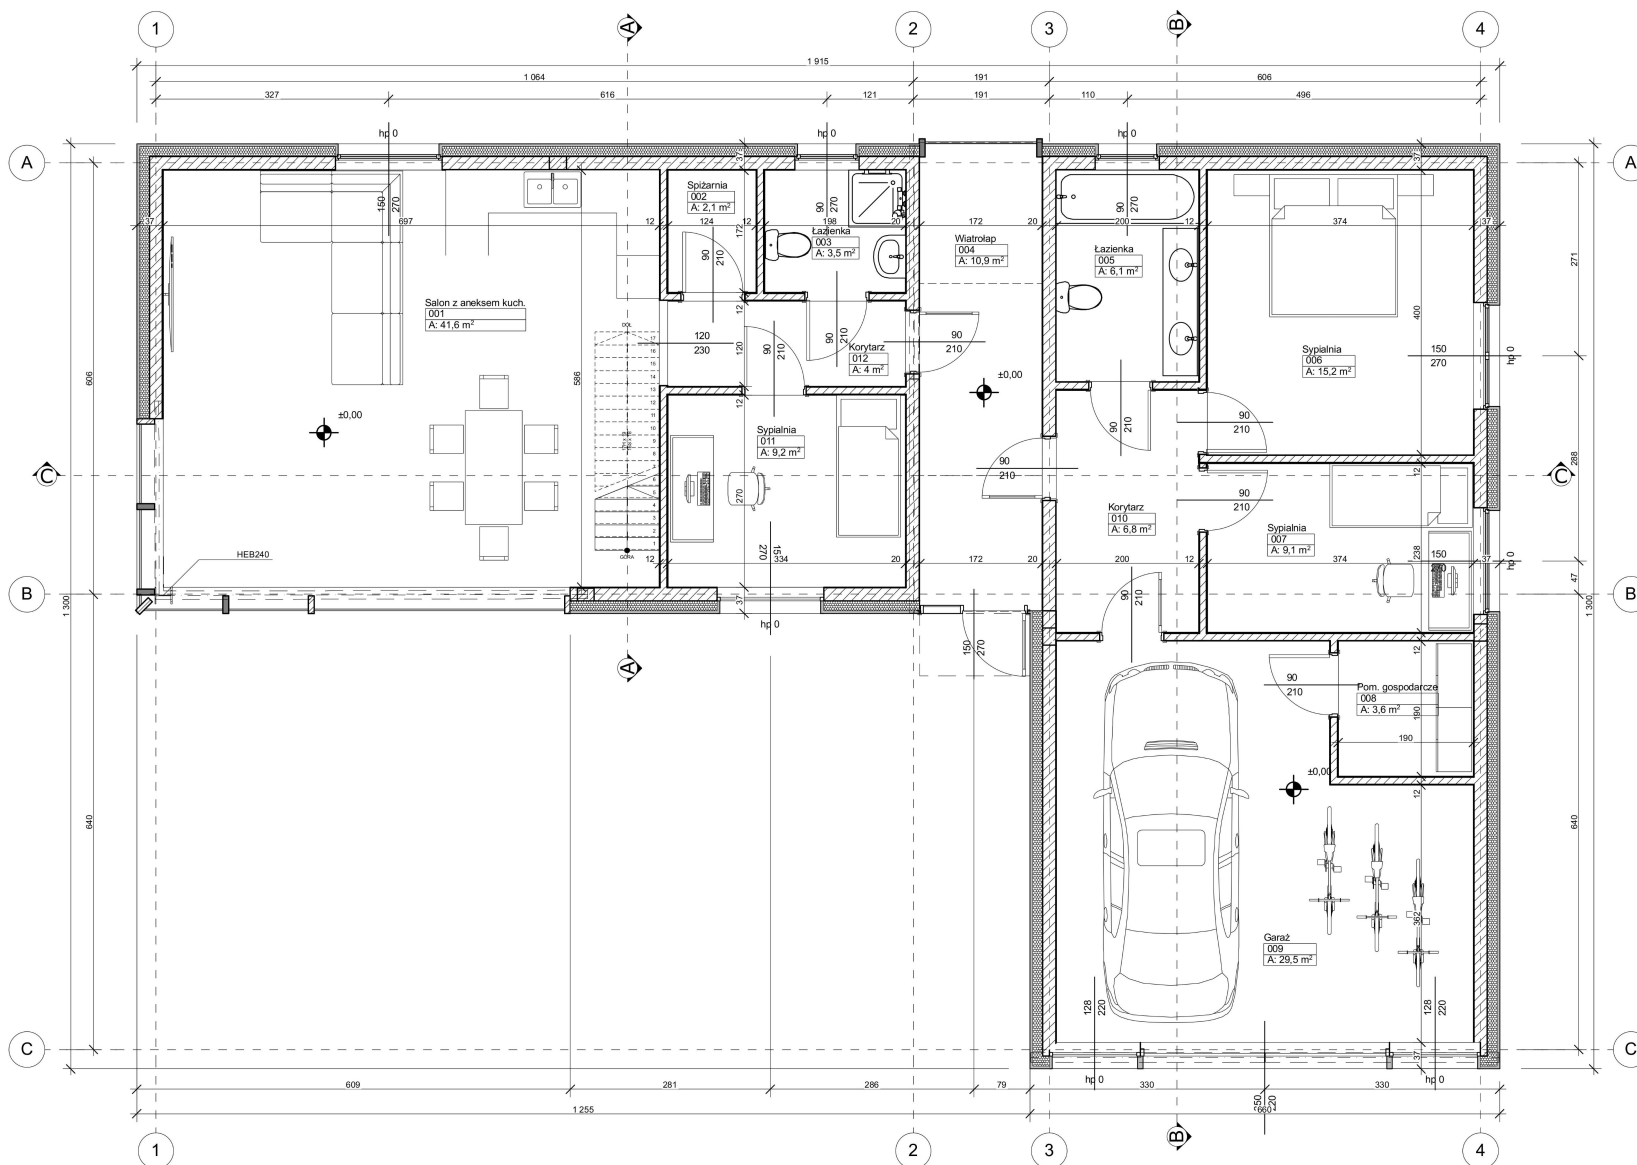

Domy na miarę sp. z o.o.

Inwestor

Tytuł projektu

**Budowa budynku mieszkalnego
jednorodzinnego - całorocznego
letniskowego**

Tytuł arkusza

Rzut parteru

Faza

Projekt budowlany

Zespół projektowy:

Skala rysunków

1:75

Nr Arkusza

2

listopad 2020