


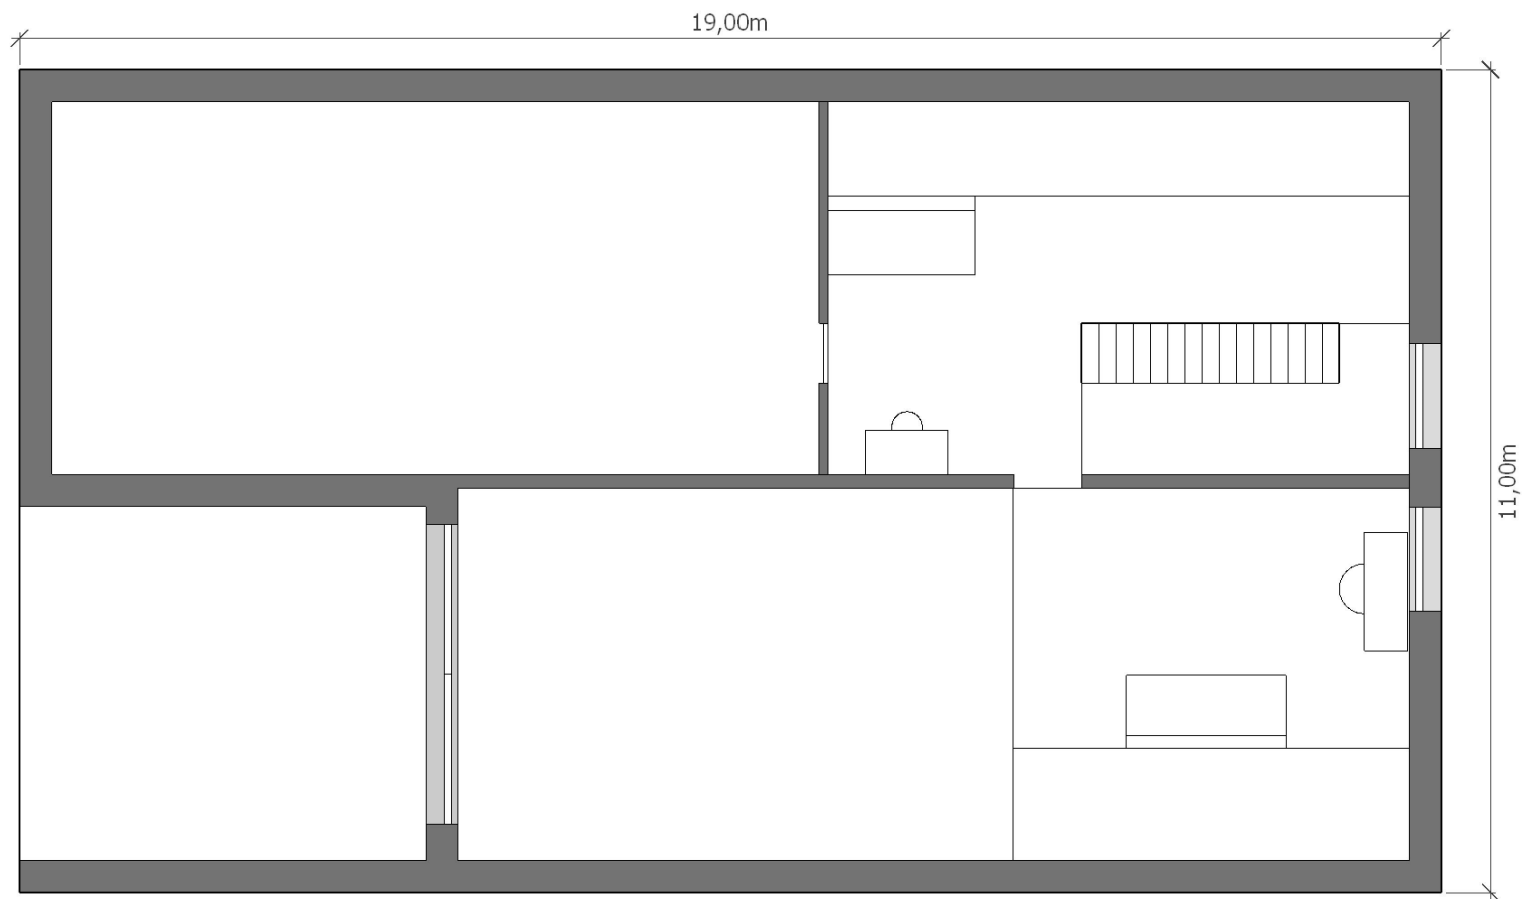

Inwestor:

Jednostka projektowa:

DOMY
NA MIARĘ

Tytuł arkusza:

Malmö L

Lokalizacja:

Tytuł arkusza:

Rzut poddasza

Faza:

Projekt koncepcyjny

Zestawienie pomieszczeń:

Nr	Parter	m2
01	Salon z jadalnią	56,75
02	Spizarnia	4,72
03	Garderoba	2,20
04	Wiatrolap	4,70
05	Korytarz	12,14
06	Pom. gospodarcze	7,29
07	Toaleta	2,08
08	Sypialnia 1	16,72
09	Łazienka 1	4,45
10	Sypialnia 2	10,77
11	Sypialnia 3	15,18
12	Łazienka 2	6,65
13	Garderoba	3,80
14	Taras	23,63
SUMA		171,07

Nr	Poddasze	m2
01	Antresola	12,86
02	Gabinet	14,02
03	Strych	29,57
04	Wysoki sufit salon	(36,53)
SUMA		56,44

Data:

lutu 2024

Nr Arkusza:



Inwestor:

Jednostka projektowa:



Tytuł arkusza:

Malmo L

Lokalizacja:

Tytuł arkusza:

Rzut parteru

Faza:

Projekt koncepcyjny

Zestawienie pomieszczeń:

Nr	Parter	m2
01	Salon z jadalnią	56,75
02	Spizarnia	4,72
03	Garderoba	2,20
04	Wiatrołap	4,70
05	Korytarz	12,14
06	Pom. gospodarcze	7,29
07	Toaleta	2,08
08	Sypialnia 1	16,72
09	Łazienka 1	4,45
10	Sypialnia 2	10,77
11	Sypialnia 3	15,18
12	Łazienka 2	6,65
13	Garderoba	3,80
14	Taras	23,63
SUMA		171,07

Nr	Poddasze	m2
01	Antresola	12,86
02	Gabinet	14,02
03	Strych	29,57
04	Wysoki sufit salon	(36,53)
SUMA		56,44

Data:

luty 2024

Nr Arkusza: