


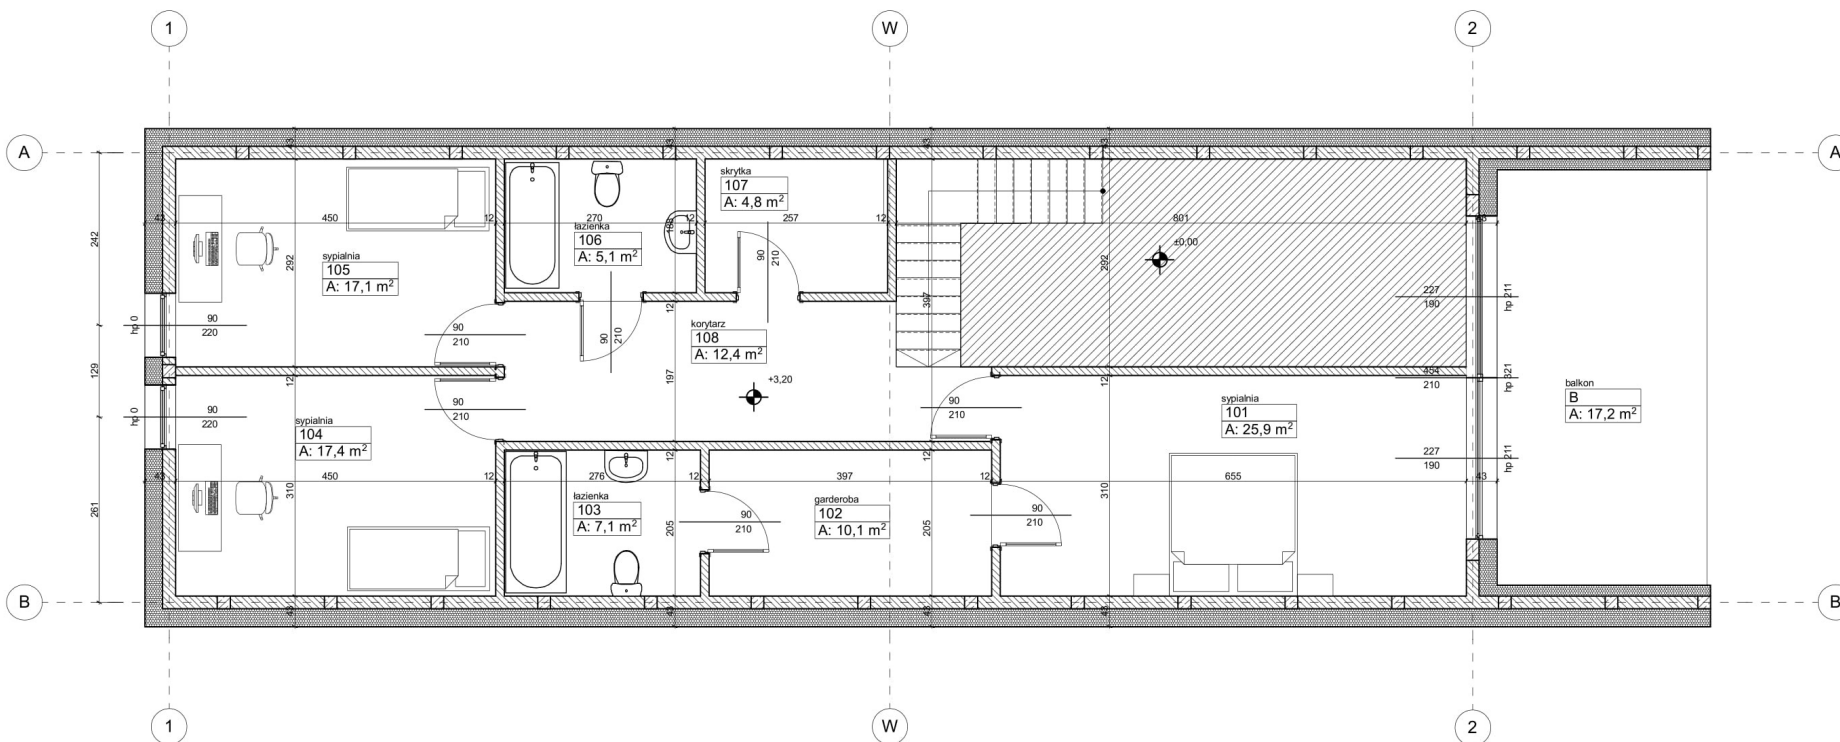

Zestawienie pomieszczeń

Kondygnacja	Nr	Nazwa pomieszczenia	Powierzchnia
Poziom 0			
	001	Salon z aneksem kuchennym	50,7
	002	siłownia	24,6
	003	biuro	7,4
	004	wiatrołap	6,4
	005	pom. gospodarcze	3,7
	006	łazienka	3,8
	007	spizarnia	3,3
	008	korytarz	9,2
	T	taras	17,2
			126,3 m²
Poziom +1			
	101	sypialnia	25,9
	102	garderoba	10,1
	103	łazienka	7,1
	104	sypialnia	17,4
	105	sypialnia	17,1
	106	łazienka	5,1
	107	skrytka	4,8
	108	korytarz	12,4
	B	balcon	17,2
			117,1 m²
			243,4 m²

Faza

Rzut poddasza

Tytuł arkusza

Tytuł projektu

**Budowa budynku mieszkalnego
jednorodzinnego**

Zespół projektowy:

Skala rysunków

1:75, 1:1,67

Investor


Nr Arkusza

2

marzec 2021



Domy na miarę sp. z o.o.

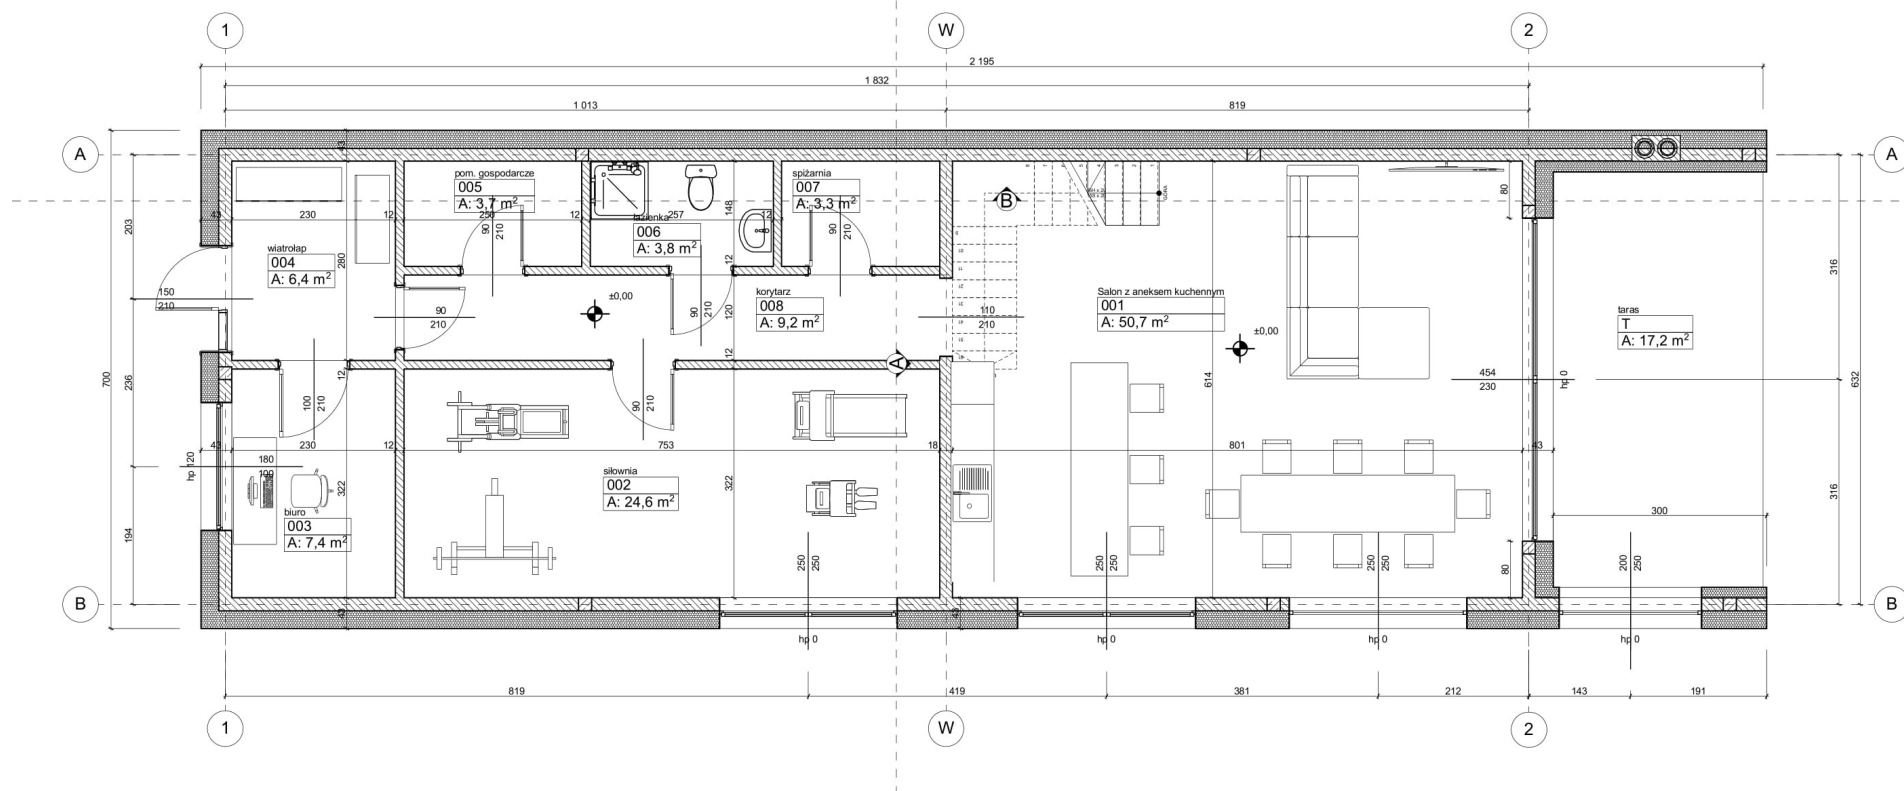

projekt techniczny Faza	Zespół projektowy:	Skala rysunków 1:75	 DOMY NA MIARĘ Domy na miarę sp. z o.o.
Rzut parteru Tytuł arkusza		Inwestor	
Tytuł projektu Budowa budynku mieszkalnego jednorodzinnego		Nr Arkusza 1 marzec 2021	