



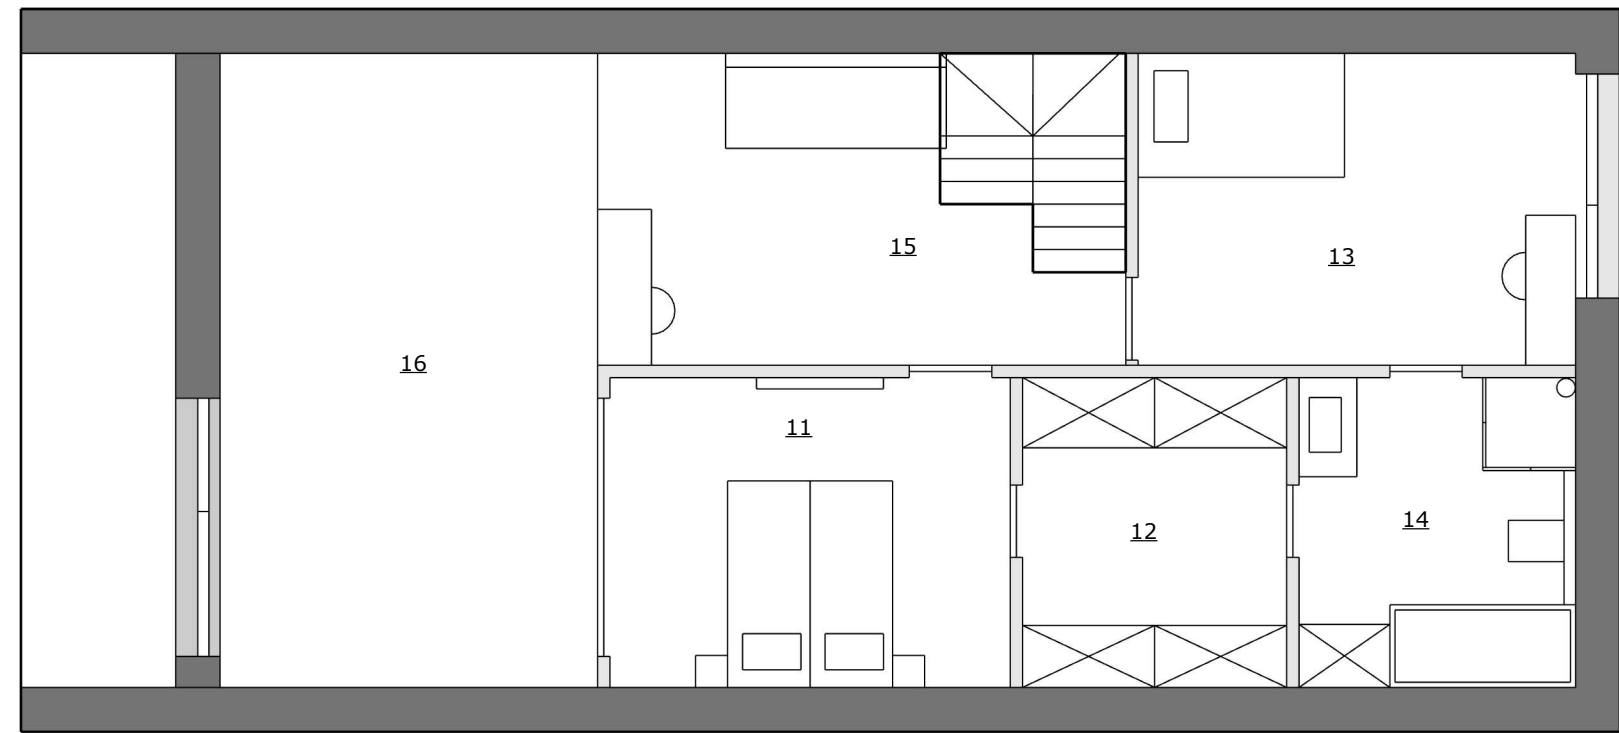

Jednostka projektowa:

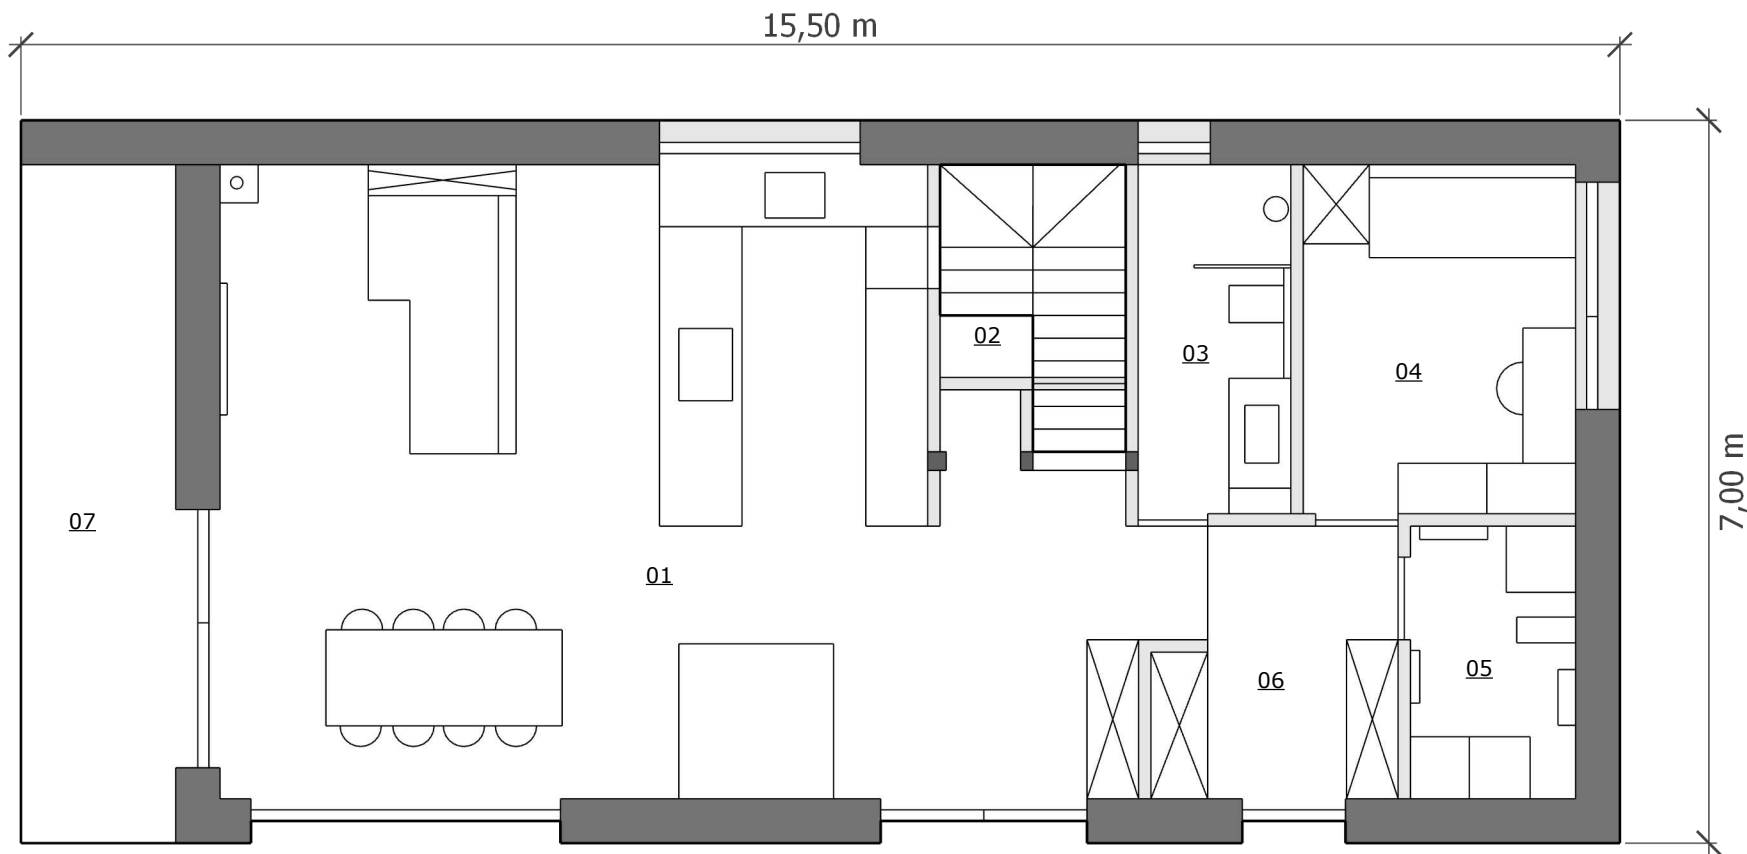

Domy na miarę

BUDOWA BEZ STRESU

Tytuł arkusza:

OSLO 134

Rzut parteru i poddasza

Faza:

Projekt koncepcyjny

Zestawienie pomieszczeń:
powierzchnia użytkowa (całkowita)

Nr	Poddasze	m2
01	Salon z kuchnią	50,63
02	Spiżarnia	3,78
03	Łazienka 1	5,04
04	Biuro	8,97
05	Pom. gosp.	4,27
06	Komunikacja	5,76
07	Zadaszony taras	10,39
SUMA		88,85

Nr	Poddasze	m2
11	Sypialnia 1	10,06 (11,84)
12	Garderoba	6,57 (7,72)
13	Sypialnia 2	11,18 (13,09)
14	Łazienka 2	6,92 (8,12)
15	Antresola	10,75 (12,24)
16	[Wysoki sufit]	[22,47]
SUMA		45,48 (53,01)

SUMA	134,33 (141,86)
------	-----------------

Nr	Zagospodarowanie terenu	m2
A	Garaż	27,20
B	Ogród zimowy	17,26
C	Taras	47,04

Data:

marzec 2025