


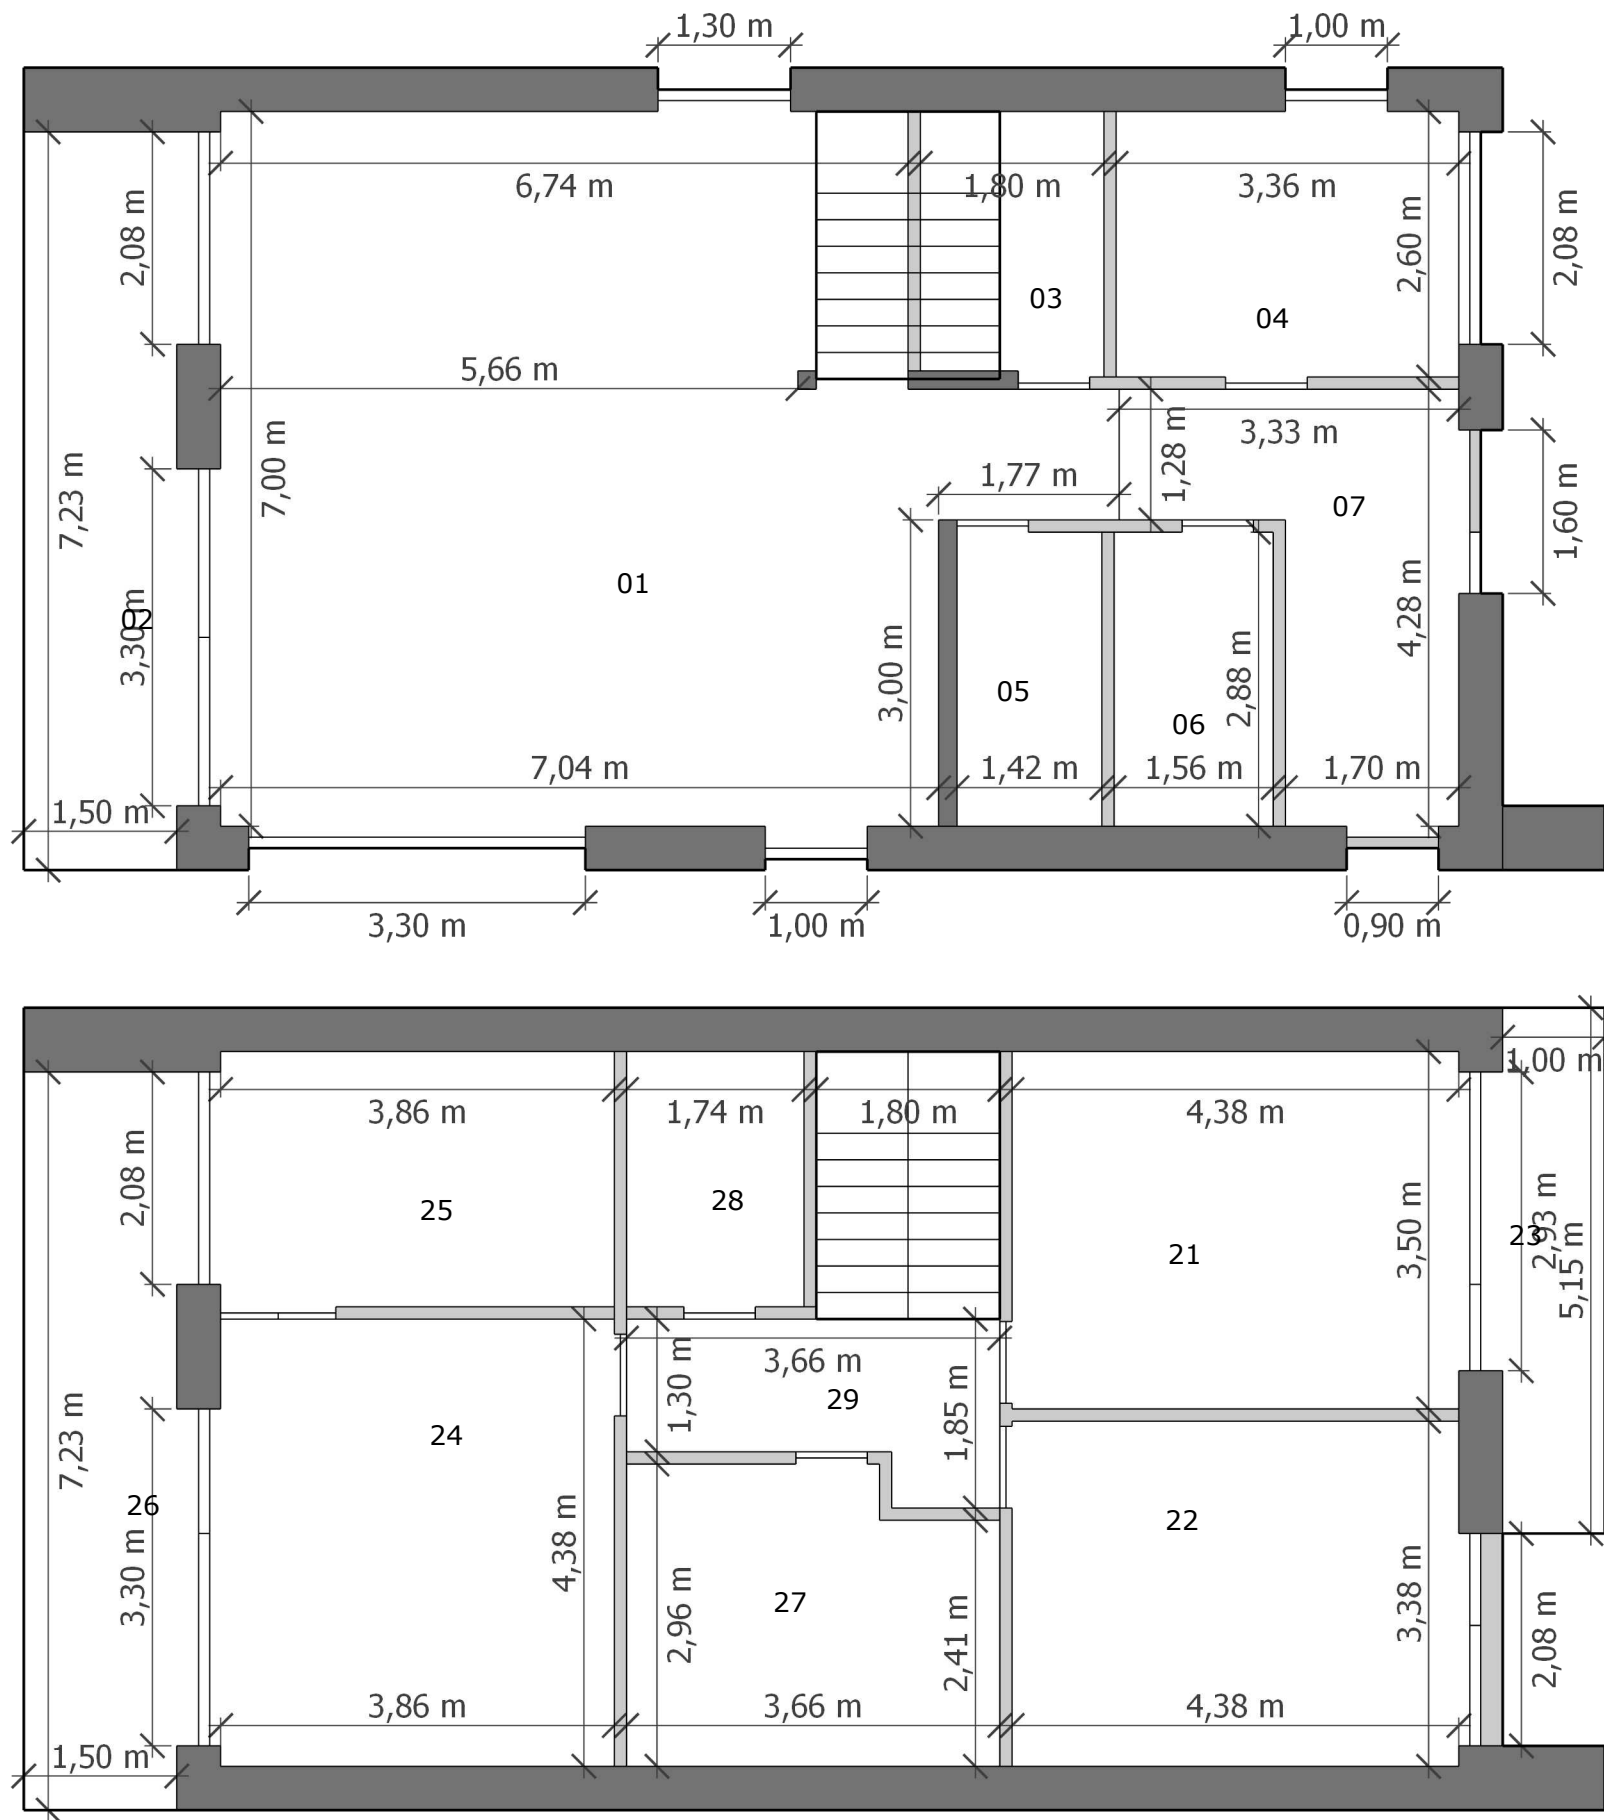

Jednostka projektowa:



Tytuł arkusza:

Oslo L 181

Rzut parteru i poddasza

Faza:

Projekt koncepcyjny

Zestawienie pomieszczeń:
powierzchnia użytkowa (całkowita)

Nr	Parter	m2
01	Salon z kuchnią	51,98
02	Zadaszony taras	12,00
03	Spiżarnia	4,66
04	Biuro	9,00
05	Łazienka 1	4,13
06	Pom. gosp.	4,53
07	Komunikacja	9,63
SUMA		95,95

Nr	Poddasze	m2
21	Sypialnia 1	13,90 (15,60)
22	Sypialnia 2	13,37 (15,08)
23	Balkon 1	4,88 (5,60)
24	Sypialnia 3	15,86 (17,31)
25	Garderoba	8,49 (9,94)
26	Balkon 2	10,65 (12,00)
27	Łazienka 2	8,85 (10,23)
28	Pralnia	3,74 (4,39)
29	Komunikacja	5,34 (5,34)
SUMA		85,08 (95,49)

SUMA	181,03 (191,44)
------	-----------------

	Inne	m2
A	Garaż	41,12
B	Taras	39,5
C	Podjazd i chodnik	59,77

Data:

marzec 2025