



Jednostka projektowa:



Tytuł arkusza:

Tromso M 148

Rzut parteru

Faza:

Projekt koncepcyjny

Zestawienie pomieszczeń:
powierzchnia użytkowa (całkowita)

Nr	Parter	m2
01	Salon z kuchnią	49,22
02	Spizarnia	4,18
03	Wiatrolap	5,37
04	Sypialnia 1	11,44
05	Garderoba	6,45
06	Łazienka 1	5,50
07	Biuro/ pokój gościnny	9,41
08	Pom. gosp.	9,99
09	Komunikacja	5,92
SUMA		107,48


Nr	Poddasze	m2
21	Sypialnia 2	13,28 (15,37)
22	Sypialnia 3	13,28 (15,37)
23	Łazienka 2	4,91 (5,62)
24	Komunikacja	8,71 (10,09)
SUMA		40,18 (46,45)

SUMA	147,66 (153,93)
------	-----------------

	Inne	m2
A	Ogród zimowy	19,07
B	Garaż	35,36
C	Taras	66,80
D	Sauna	6,06

Data:

grudzień 2024

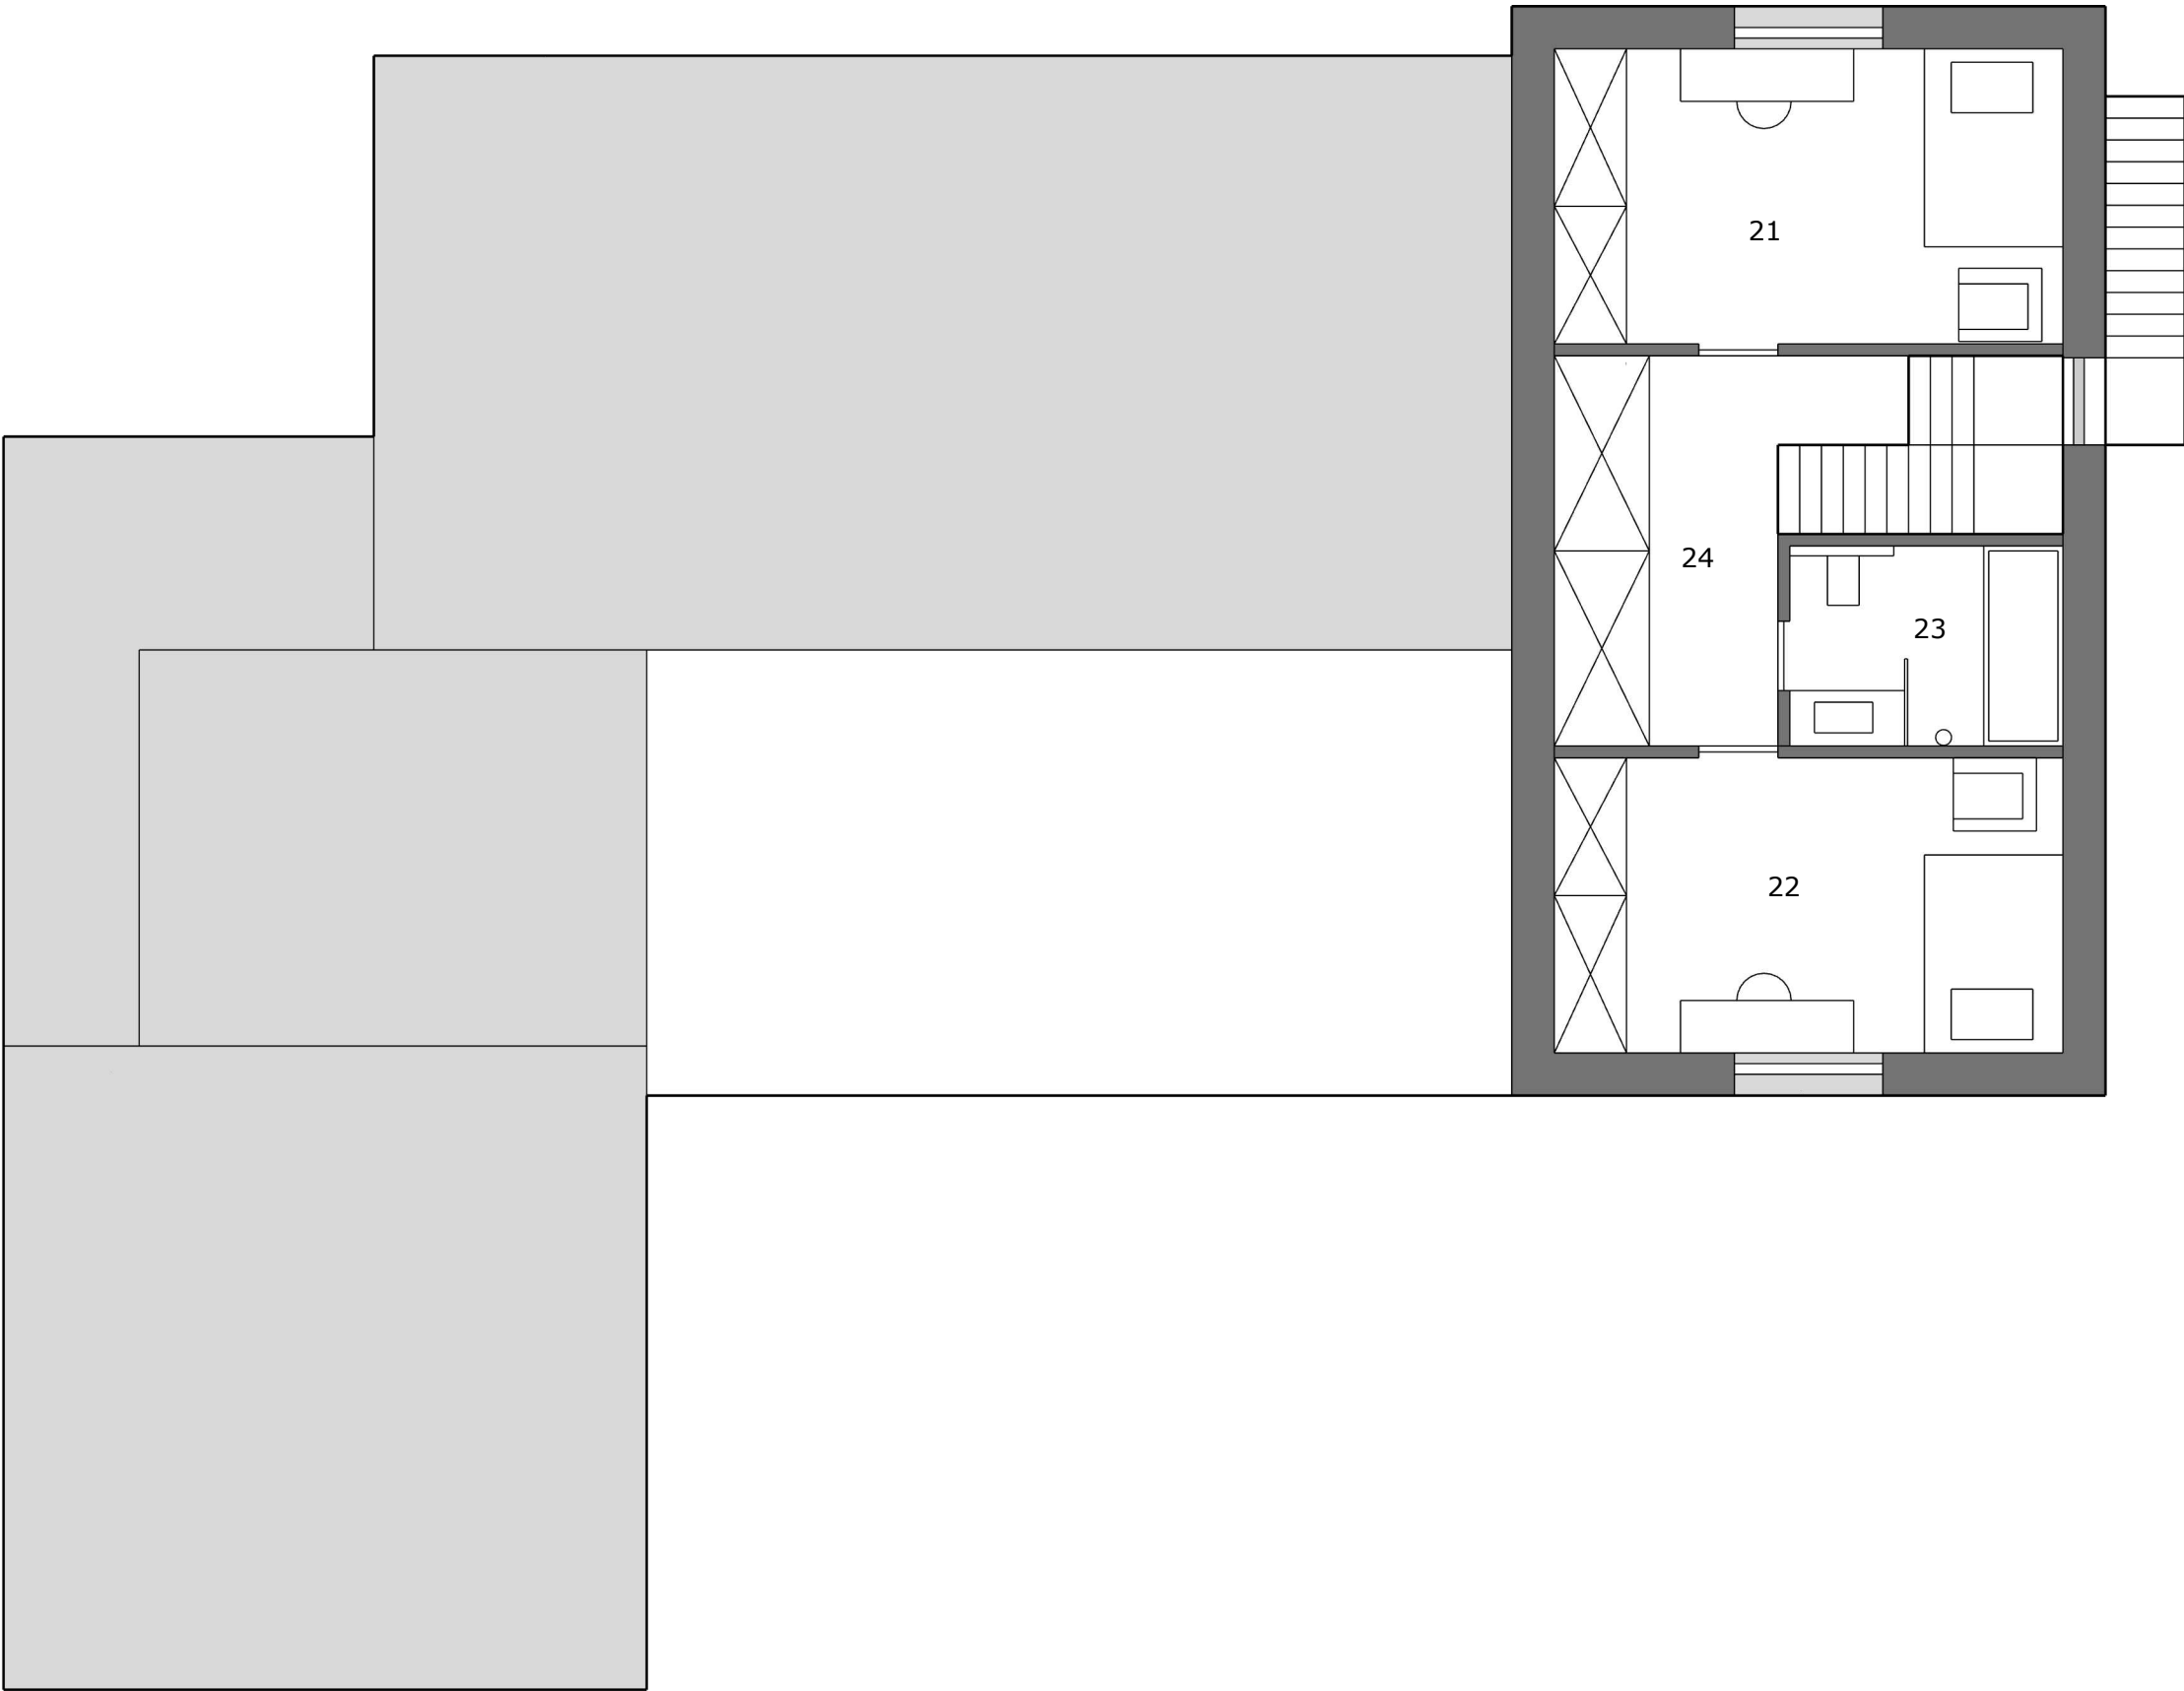

Jednostka projektowa:



Tytuł arkusza:

Tromso M 148

Rzut poddasza

Faza:

Projekt koncepcyjny

Zestawienie pomieszczeń:
powierzchnia użytkowa (całkowita)

Nr	Parter	m2
01	Salon z kuchnią	49,22
02	Spiżarnia	4,18
03	Wiatrołap	5,37
04	Sypialnia 1	11,44
05	Garderoba	6,45
06	Łazienka 1	5,50
07	Biuro/ pokój gościnny	9,41
08	Pom. gosp.	9,99
09	Komunikacja	5,92
SUMA		107,48

Nr	Poddasze	m2
21	Sypialnia 2	13,28 (15,37)
22	Sypialnia 3	13,28 (15,37)
23	Łazienka 2	4,91 (5,62)
24	Komunikacja	8,71 (10,09)
SUMA		40,18 (46,45)

SUMA	147,66 (153,93)
------	-----------------

	Inne	m2
A	Ogród zimowy	19,07
B	Garaż	35,36
C	Taras	66,80
D	Sauna	6,06

Data: grudzień 2024