

Inwestor

Tytuł projektu

**Budowa budynku mieszkalnego
jednorodzinnego**

Tytuł arkusza

Rzut parteru

Faza

Projekt architektoniczno-budowlany

Zespół projektowy:


Skala rysunków

1:100

Nr Arkusza

luty 2022

1

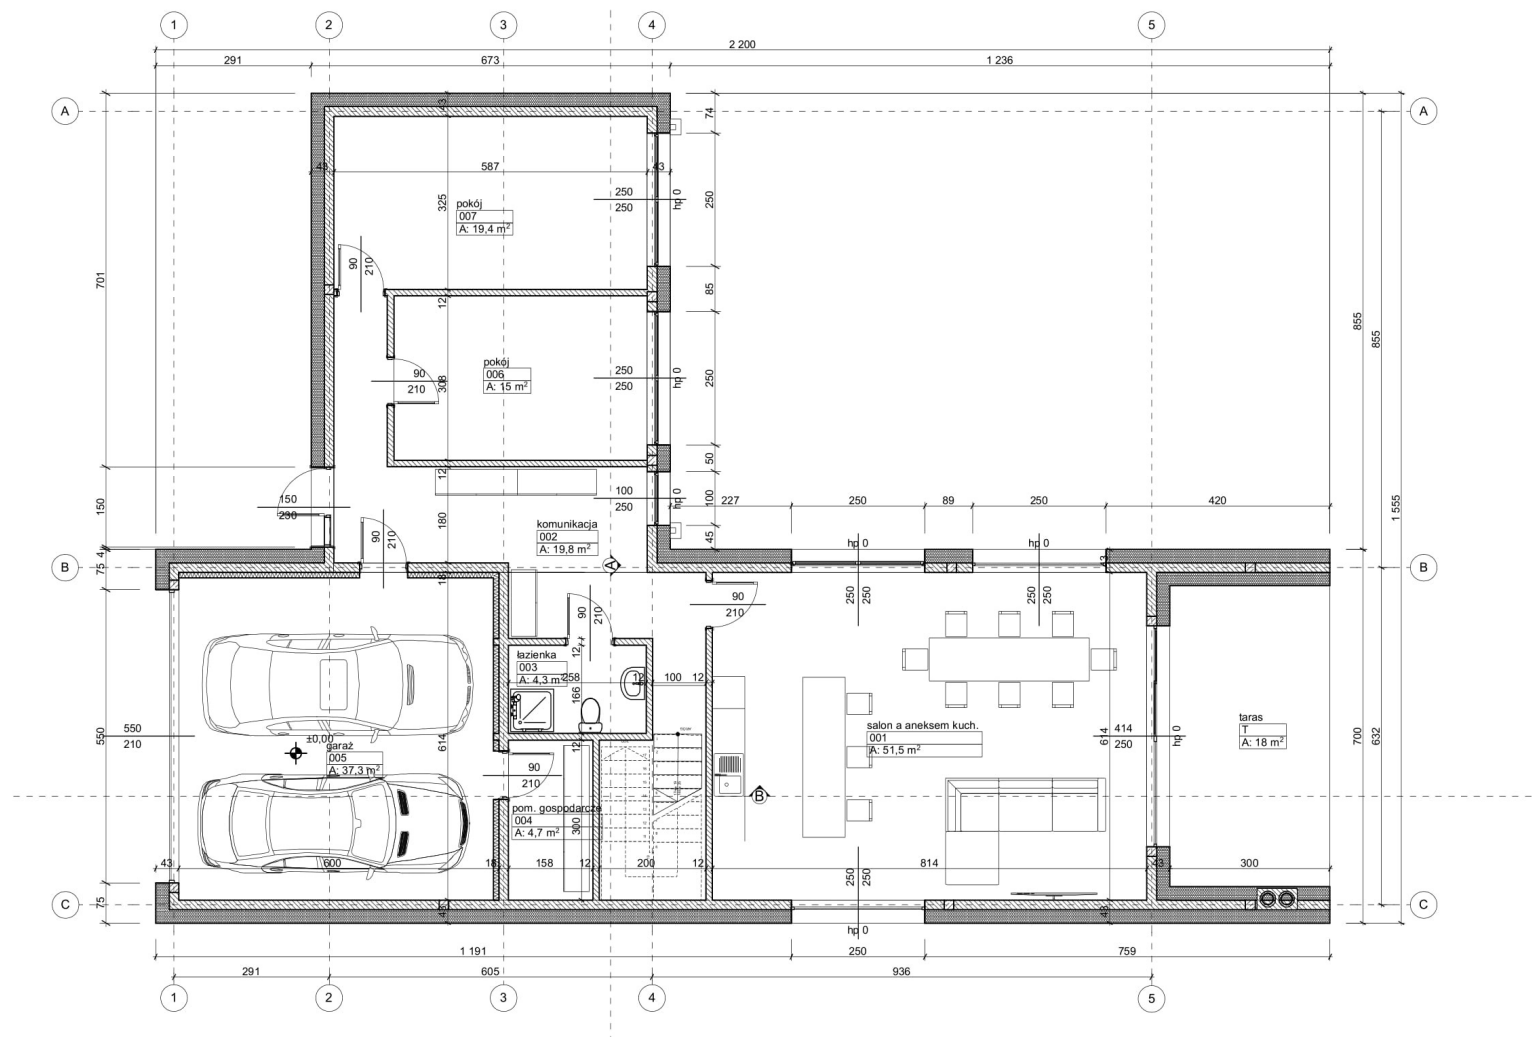



Domy na miarę sp. z o.o.

Investor

Tytuł projektu

**Budowa budynku mieszkalnego
jednorodzinnego**

Tytuł arkusza

Rzut poddasza

Faza

Projekt architektoniczno-budowlany

Zespół projektowy:

Skala rysunków

1:100, 1:1,67

Nr Arkusza

luty 2022

2

