


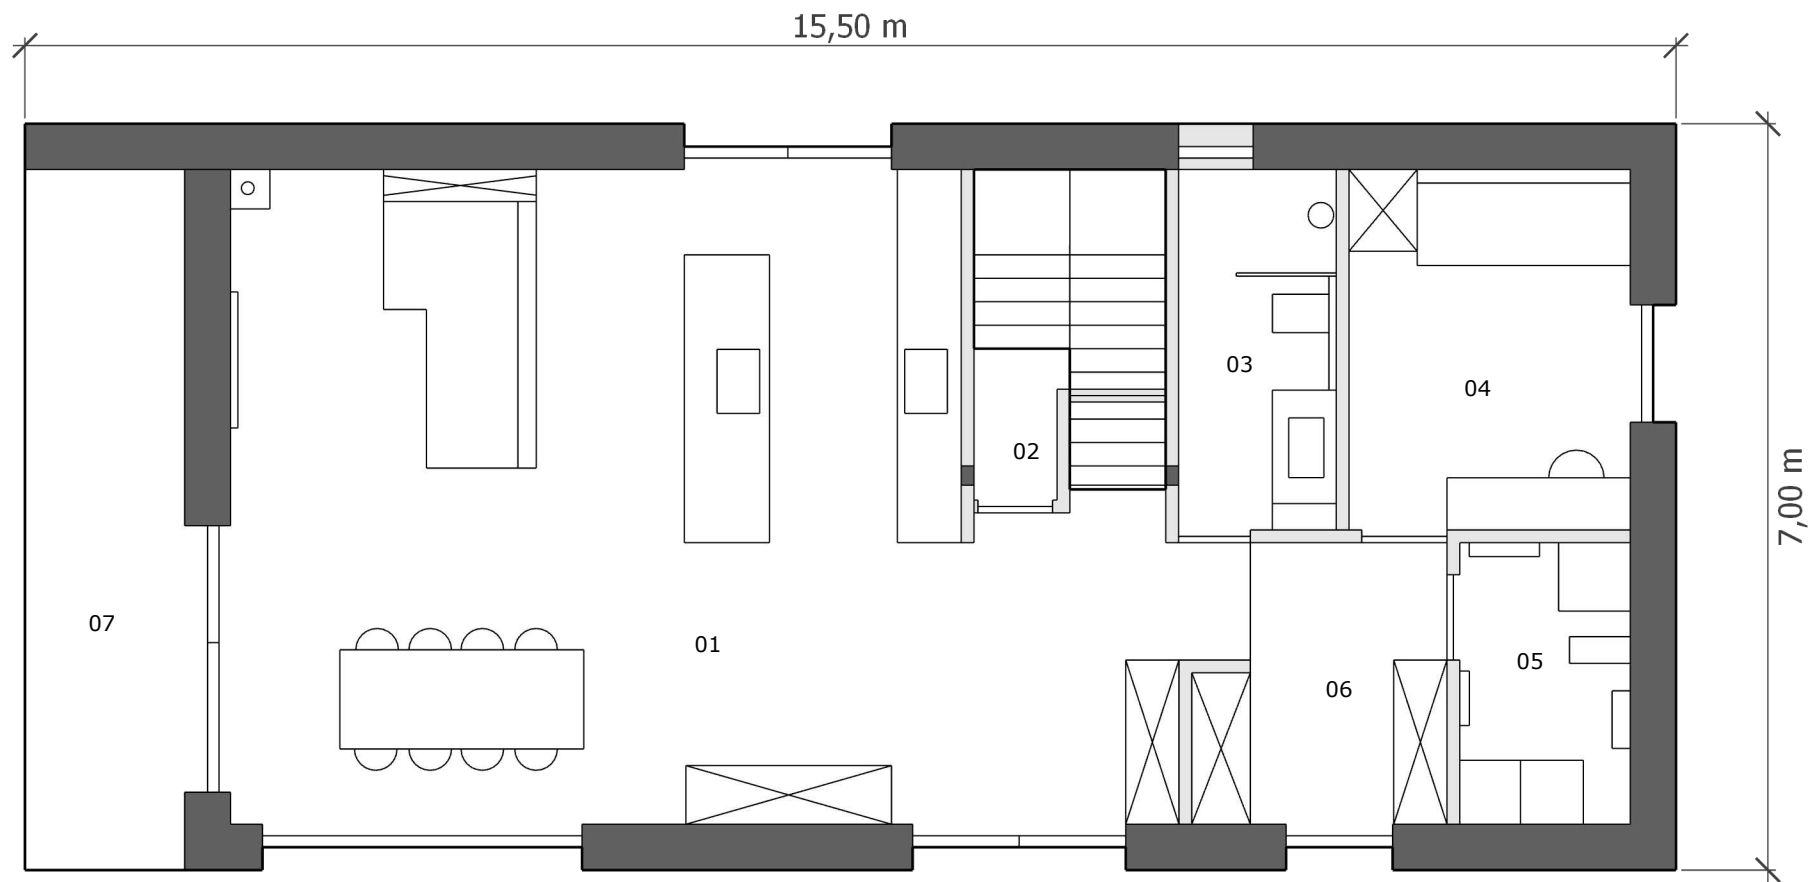

Jednostka projektowa:



Domy na miarę

BUDOWA BEZ STRESU

Tytuł arkusza:

OSLO 164

Rzuty parteru i poddasza

Faza:

Projekt koncepcyjny

Zestawienie pomieszczeń:
powierzchnia użytkowa (całkowita)



Nr	Poddasze	m2
01	Salon z kuchnią	50,01
02	Spiżarnia	4,56
03	Łazienka 1	5,04
04	Biuro	9,09
05	Pom. gosp.	4,27
06	Komunikacja	5,76
07	Zadaszony taras	10,39
SUMA		89,13

Nr	Poddasze	m2
21	Sypialnia 1	14,34 (16,30)
22	Sypialnia 2	14,33 (16,37)
23	Sypialnia 3	11,81 (13,36)
24	Sypialnia 4	12,27 (13,89)
25	Łazienka 2	6,08 (7,13)
26	Pralnia	1,70 (2,21)
27	Komunikacja	5,10 (5,10)
28	Balkon	8,67 (9,77)
SUMA		74,53 (84,34)

SUMA	163,66 (173,47)
------	-----------------

Data:

10 / 2025

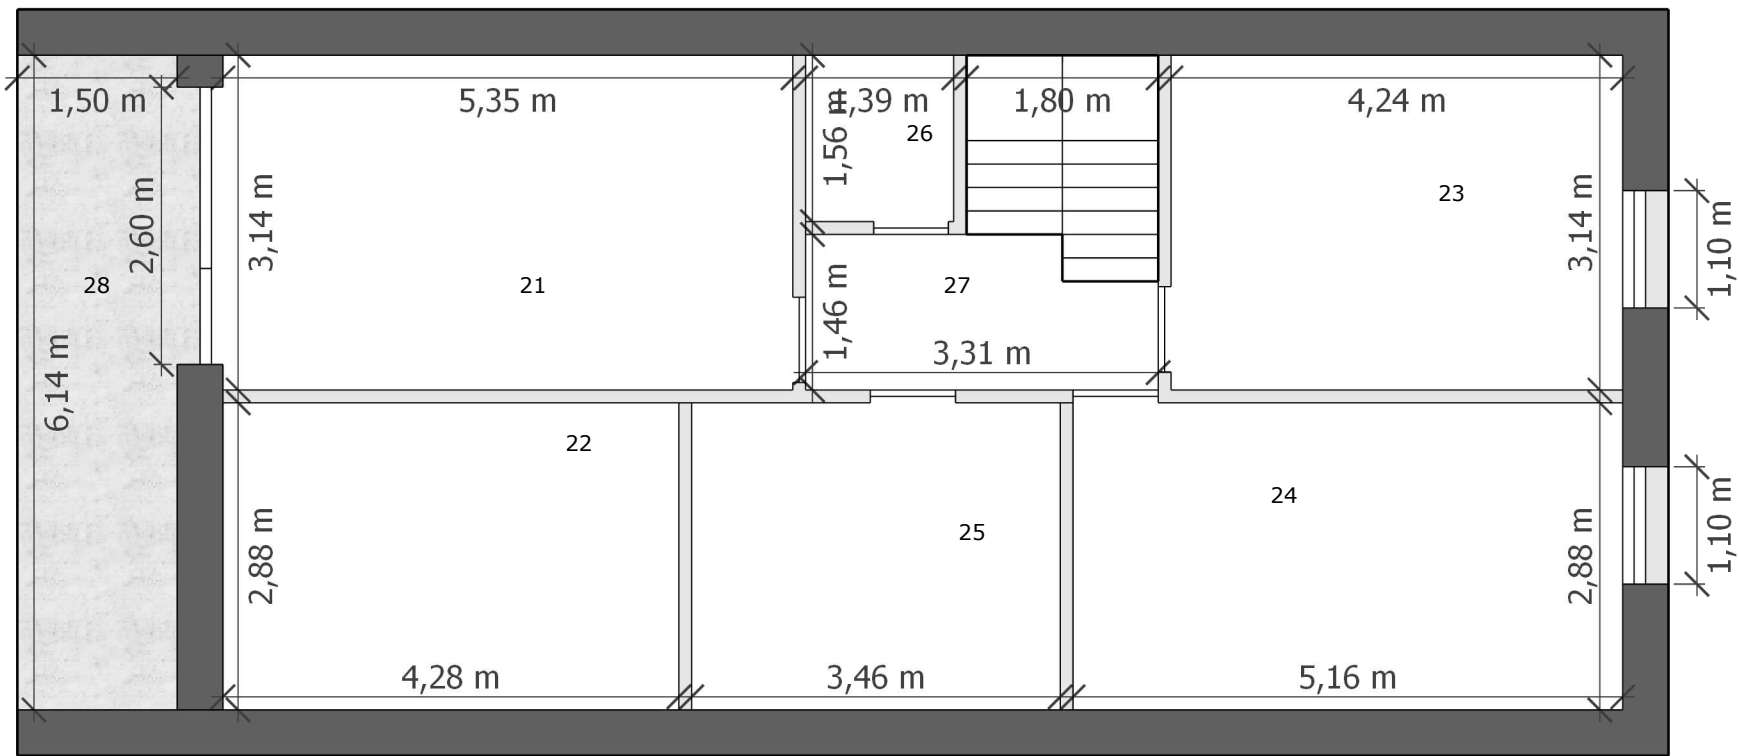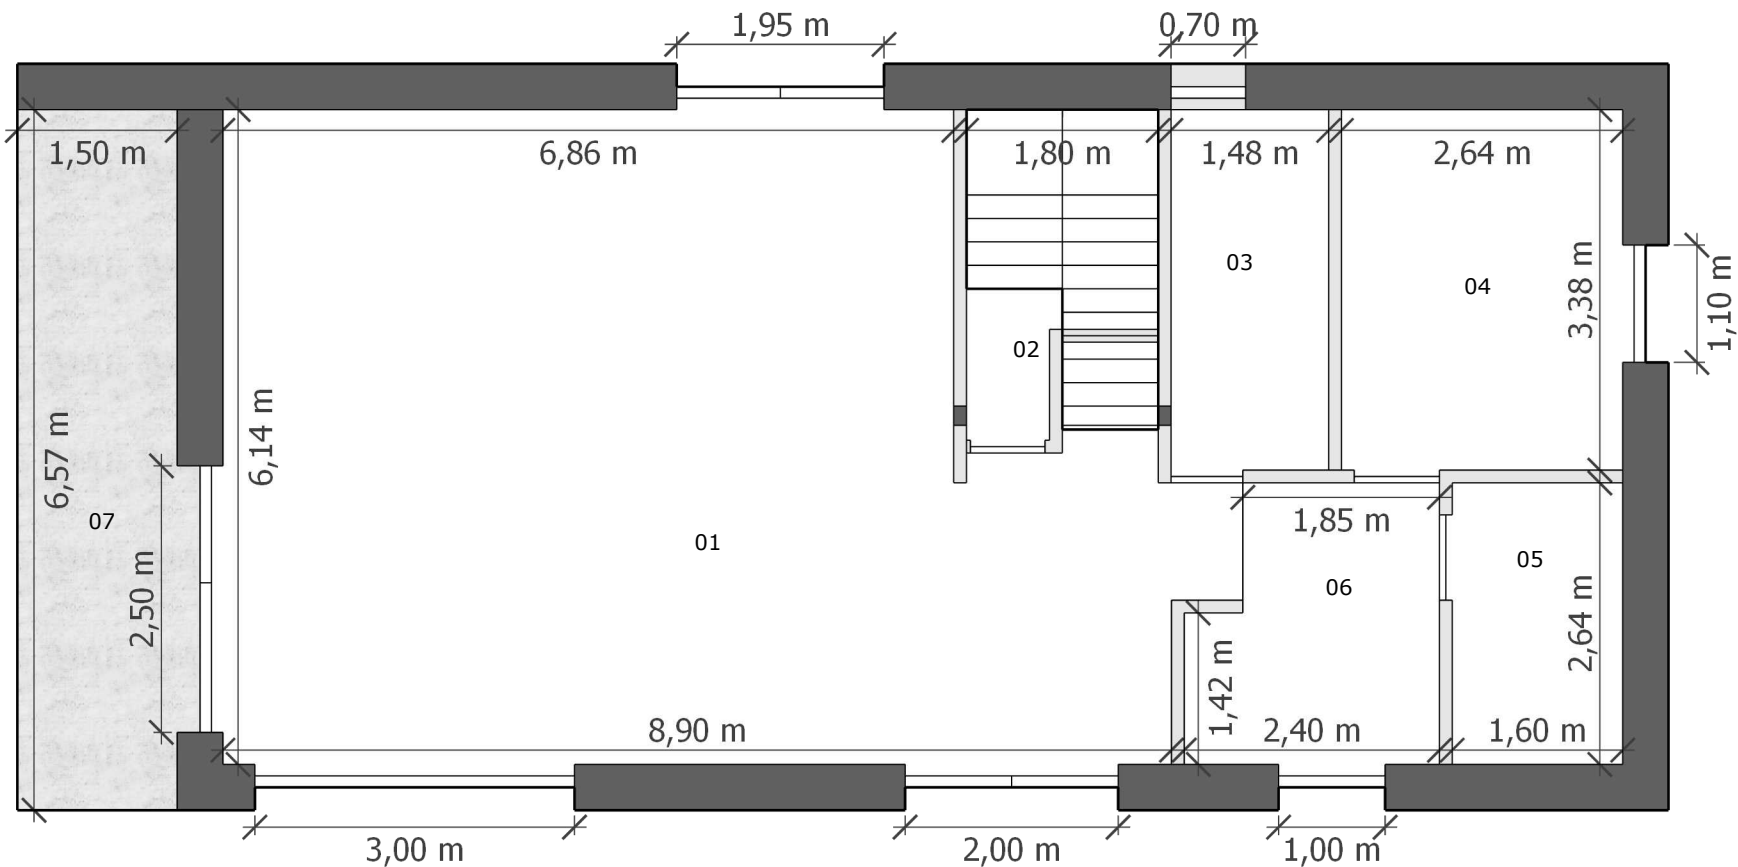

Jednostka projektowa:



Domy na miarę

BUDOWA BEZ STRESU

Tytuł arkusza:

OSLO 164

Rzuty parteru i poddasza

Faza:

Projekt koncepcyjny

Zestawienie pomieszczeń:
powierzchnia użytkowa (całkowita)

Nr	Poddasze	m2
01	Salon z kuchnią	50,01
02	Spiżarnia	4,56
03	Łazienka 1	5,04
04	Biuro	9,09
05	Pom. gosp.	4,27
06	Komunikacja	5,76
07	Zadaszony taras	10,39
SUMA		89,13

Nr	Poddasze	m2
21	Sypialnia 1	14,34 (16,30)
22	Sypialnia 2	14,33 (16,37)
23	Sypialnia 3	11,81 (13,36)
24	Sypialnia 4	12,27 (13,89)
25	Łazienka 2	6,08 (7,13)
26	Pralnia	1,70 (2,21)
27	Komunikacja	5,10 (5,10)
28	Balkon	8,67 (9,77)
SUMA		74,53 (84,34)

SUMA	163,66 (173,47)
------	-----------------

Data:

10 / 2025



Domy na miarę

BUDOWA BEZ STRESU

OSLO 164

Przekroj


Projekt koncepcyjny

Nr	Poddasze	m2
01	Salon z kuchnią	50,01
02	Splźarnia	4,56
03	Łazienka 1	5,04
04	Biuro	9,09
05	Pom. gosp.	4,27
06	Komunikacja	5,76
07	Zadaszony taras	10,39
SUMA		89,13

Nr	Poddasze	m2
21	Sypialnia 1	14,34 (16,30)
22	Sypialnia 2	14,33 (16,37)
23	Sypialnia 3	11,81 (13,36)
24	Sypialnia 4	12,27 (13,89)
25	Łazienka 2	6,08 (7,13)
26	Pralnia	1,70 (2,21)
27	Komunikacja	5,10 (5,10)
28	Balkon	8,67 (9,77)
	SUMA	74,53 (84,34)

SUMA	163,66 (173,47)
-------------	------------------------

10 / 2025

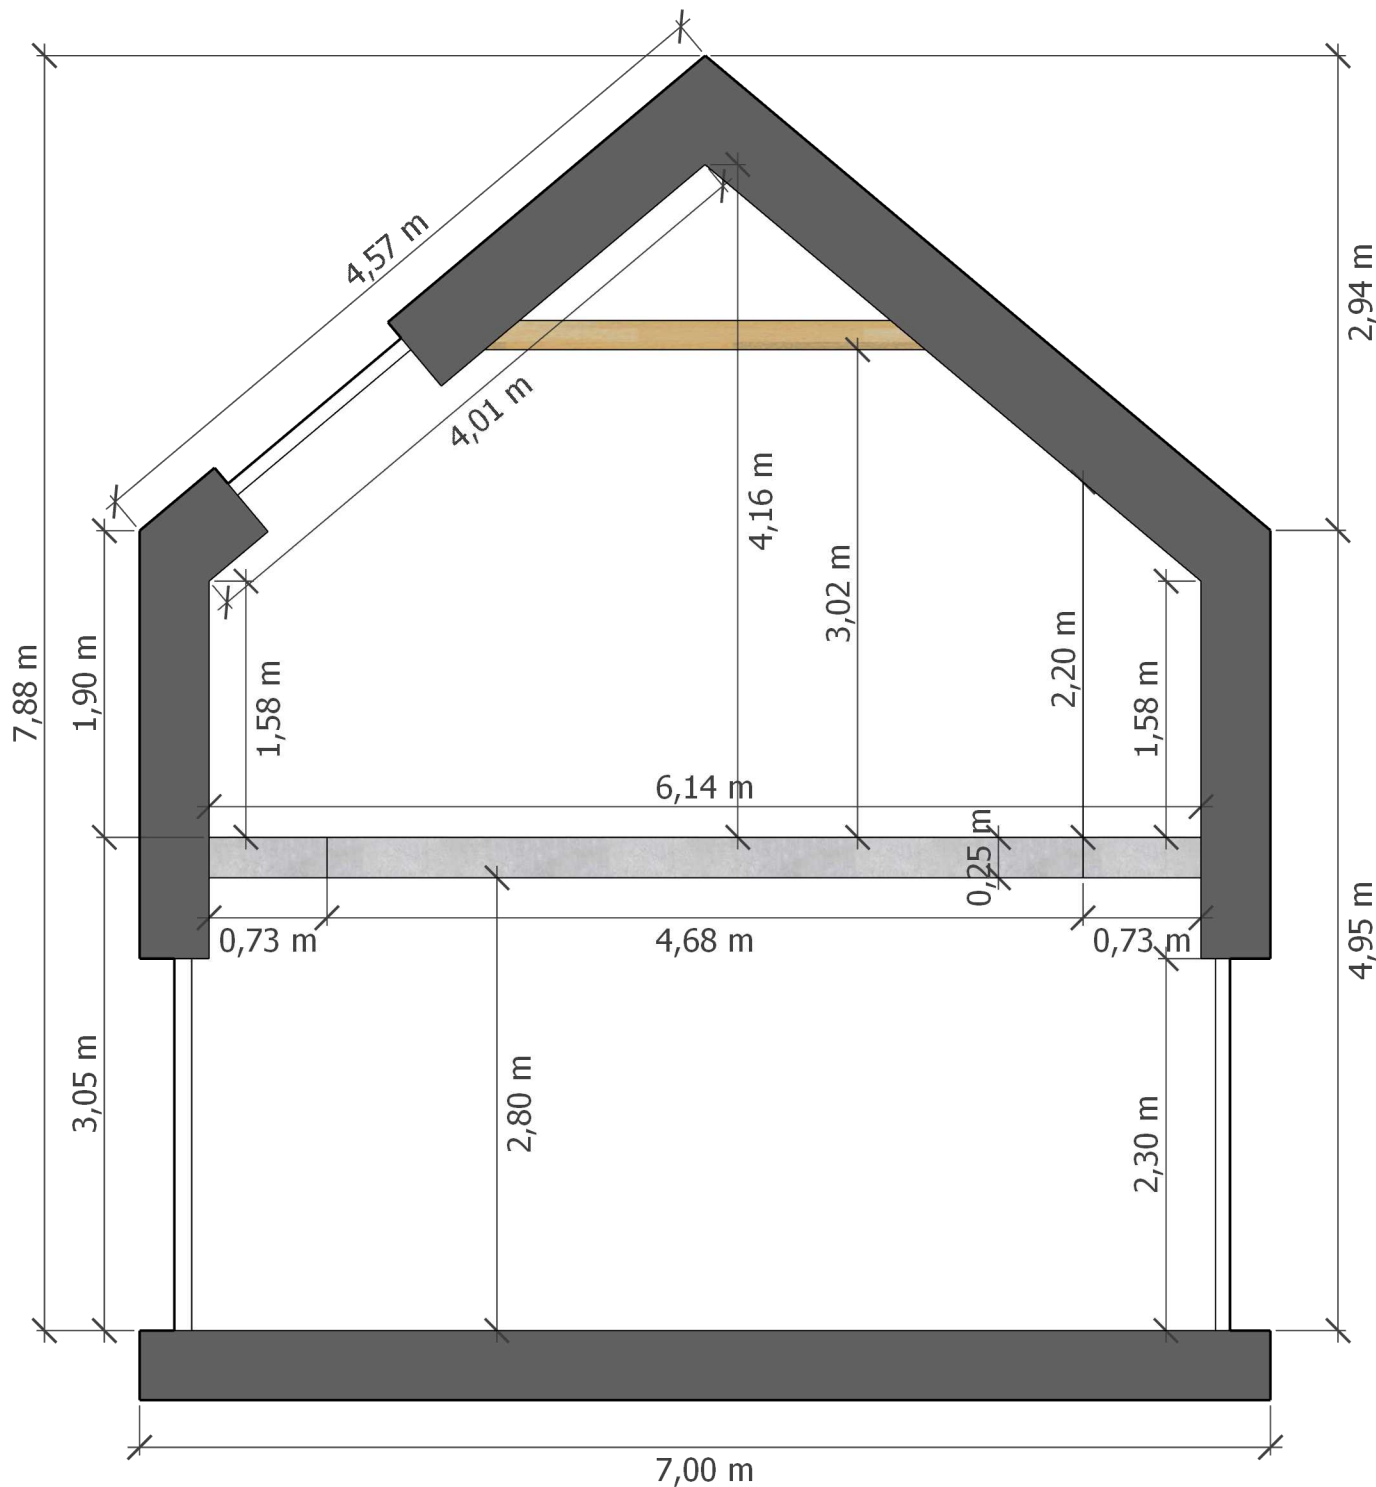



Jednostka projektowa:



Domy na miarę

BUDOWA BEZ STRESU

Tytuł arkusza:

OSLO 164

Minimalne wymiary działki

Faza:

Projekt koncepcyjny

Zestawienie pomieszczeń:
powierzchnia użytkowa (całkowita)

Nr	Poddasze	m2
01	Salon z kuchnią	50,01
02	Śpiżarnia	4,56
03	Łazienka 1	5,04
04	Biuro	9,09
05	Pom. gosp.	4,27
06	Komunikacja	5,76
07	Zadaszony taras	10,39
SUMA		89,13

Nr	Poddasze	m2
21	Sypialnia 1	14,34 (16,30)
22	Sypialnia 2	14,33 (16,37)
23	Sypialnia 3	11,81 (13,36)
24	Sypialnia 4	12,27 (13,89)
25	Łazienka 2	6,08 (7,13)
26	Pralnia	1,70 (2,21)
27	Komunikacja	5,10 (5,10)
28	Balkon	8,67 (9,77)
SUMA		74,53 (84,34)

SUMA	163,66 (173,47)
------	-----------------

Data:

10 / 2025