



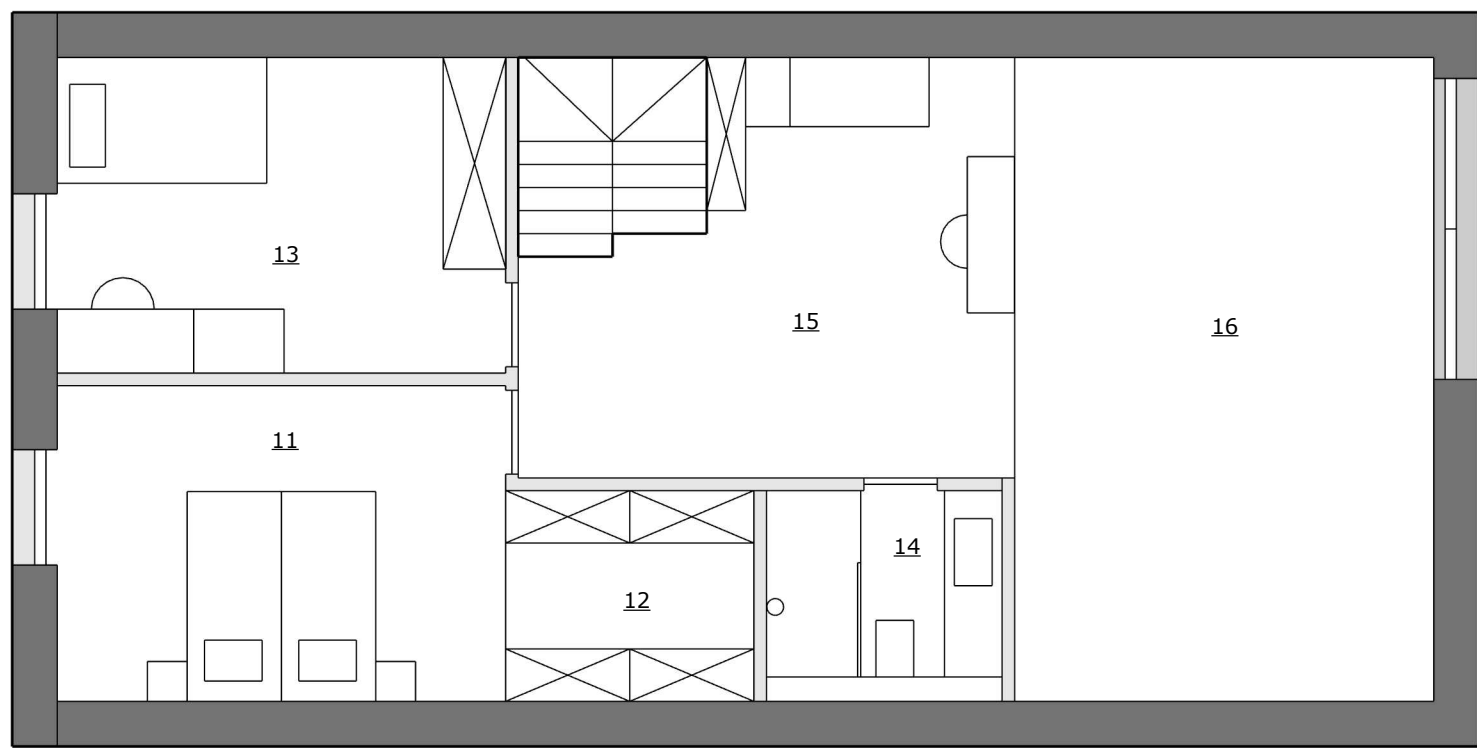

Jednostka projektowa:

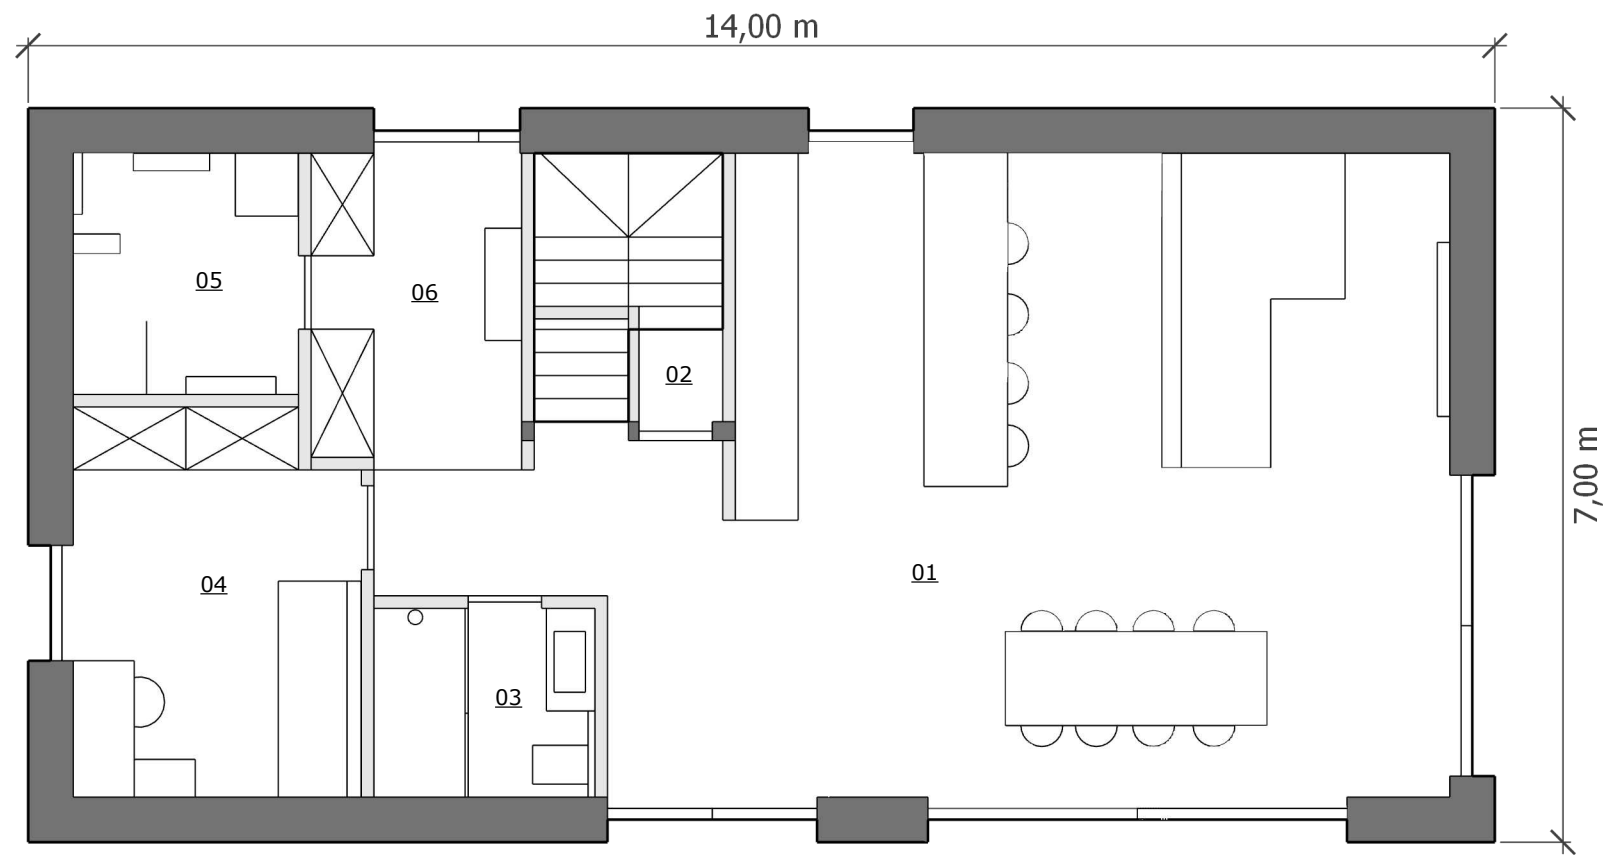

Domy na miarę

BUDOWA BEZ STRESU

Tytuł arkusza:

OSLO 124

Rzut parteru i poddasza

Faza:

Projekt koncepcyjny

Zestawienie pomieszczeń:
powierzchnia użytkowa (całkowita)

Nr	Parter	m2
01	Salon z kuchnią	50,03
02	Spiżarnia	3,57
03	Łazienka 1	3,84
04	Biuro	10,04
05	Pom. gosp.	4,99
06	Komunikacja	6,15
SUMA		78,61



Nr	Poddasze	m2
11	Sypialnia 1	11,55 (13,05)
12	Garderoba	3,93 (4,76)
13	Sypialnia 2	11,55 (13,05)
14	Łazienka 2	3,77 (4,56)
15	Antresola	14,76 (15,79)
16	[Wysoki sufit]	[24,56]
SUMA		45,57 (51,21)

SUMA	124,18 (129,82)
------	-----------------

Nr	Zagospodarowanie terenu	m2
A	Garaż	49,76
B	Ogród zimowy	28,54
C	Sauna	7,86
D	Taras 1	30,54
E	Taras 2	29,27

Data:

kwiecień 2025

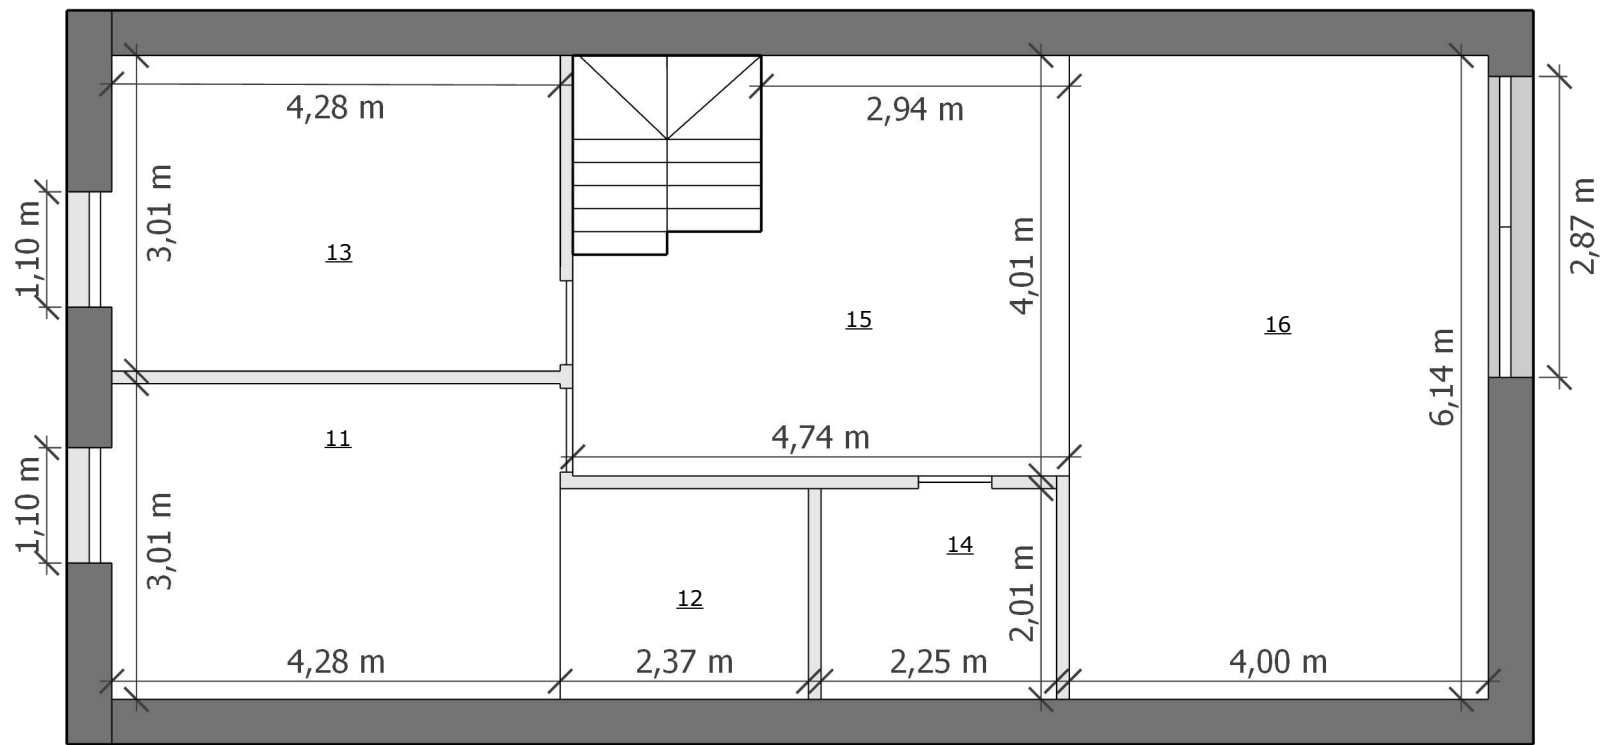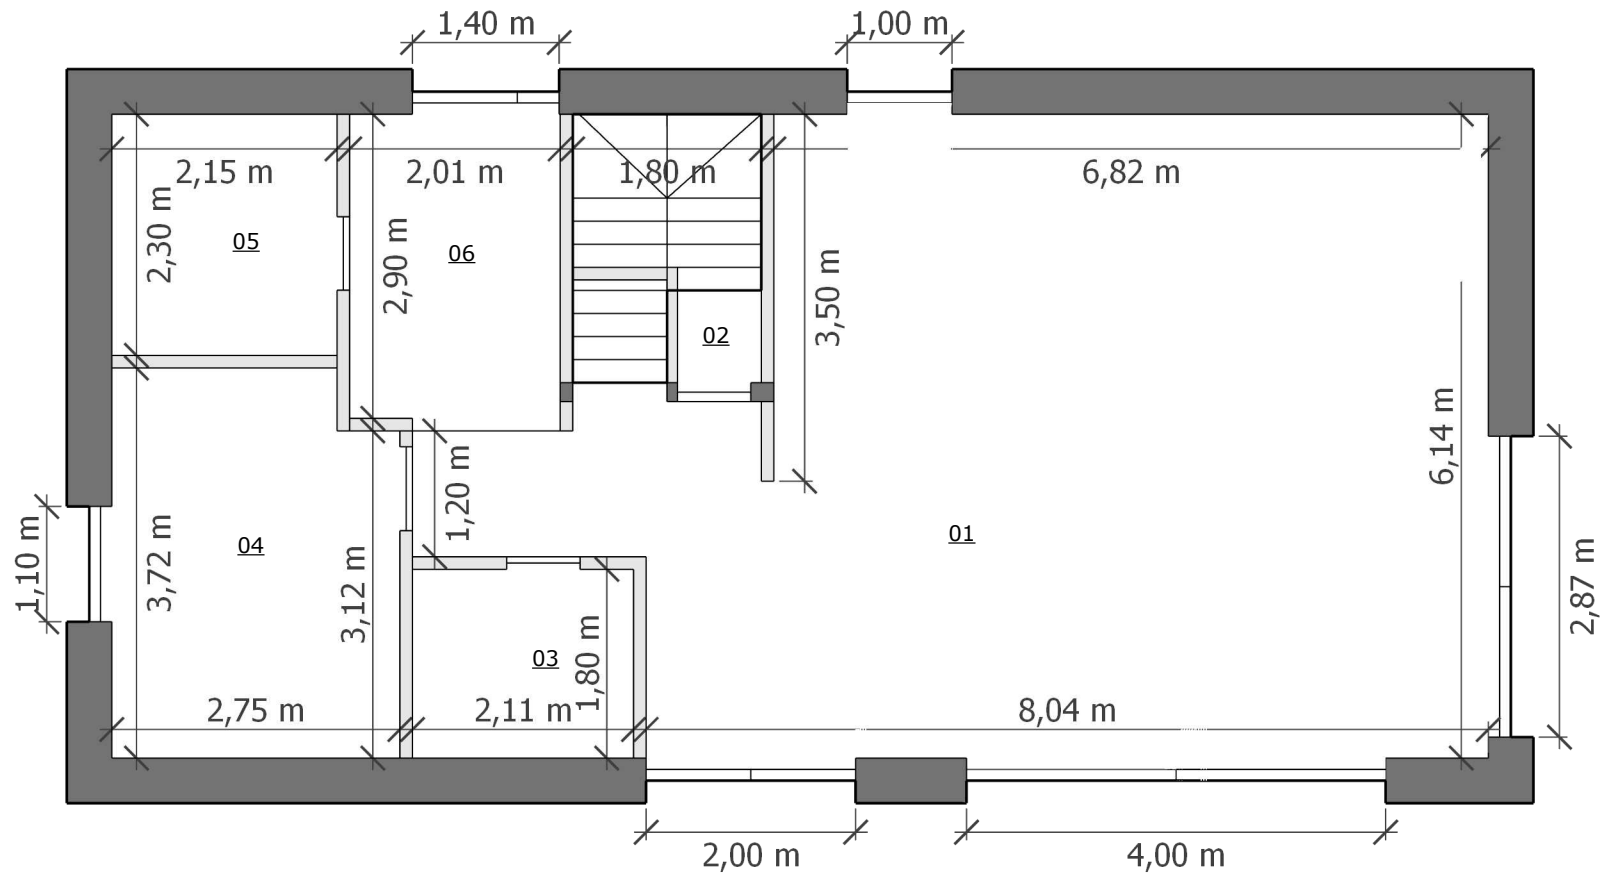

Jednostka projektowa:



Domy na miarę

BUDOWA BEZ STRESU

Tytuł arkusza:

OSLO 124

Rzut parteru i poddasza

Faza:

Projekt koncepcyjny

Zestawienie pomieszczeń:
powierzchnia użytkowa (całkowita)

Nr	Parter	m2
01	Salon z kuchnią	50,03
02	Spiżarnia	3,57
03	Łazienka 1	3,84
04	Biuro	10,04
05	Pom. gosp.	4,99
06	Komunikacja	6,15
SUMA		78,61


Nr	Poddasze	m2
11	Sypialnia 1	11,55 (13,05)
12	Garderoba	3,93 (4,76)
13	Sypialnia 2	11,55 (13,05)
14	Łazienka 2	3,77 (4,56)
15	Antresola	14,76 (15,79)
16	[Wysoki sufit]	[24,56]
SUMA		45,57 (51,21)

SUMA	124,18 (129,82)
------	-----------------

Nr	Zagospodarowanie terenu	m2
A	Garaż	49,76
B	Ogród zimowy	28,54
C	Sauna	7,86
D	Taras 1	30,54
E	Taras 2	29,27

Data:

kwiecień 2025

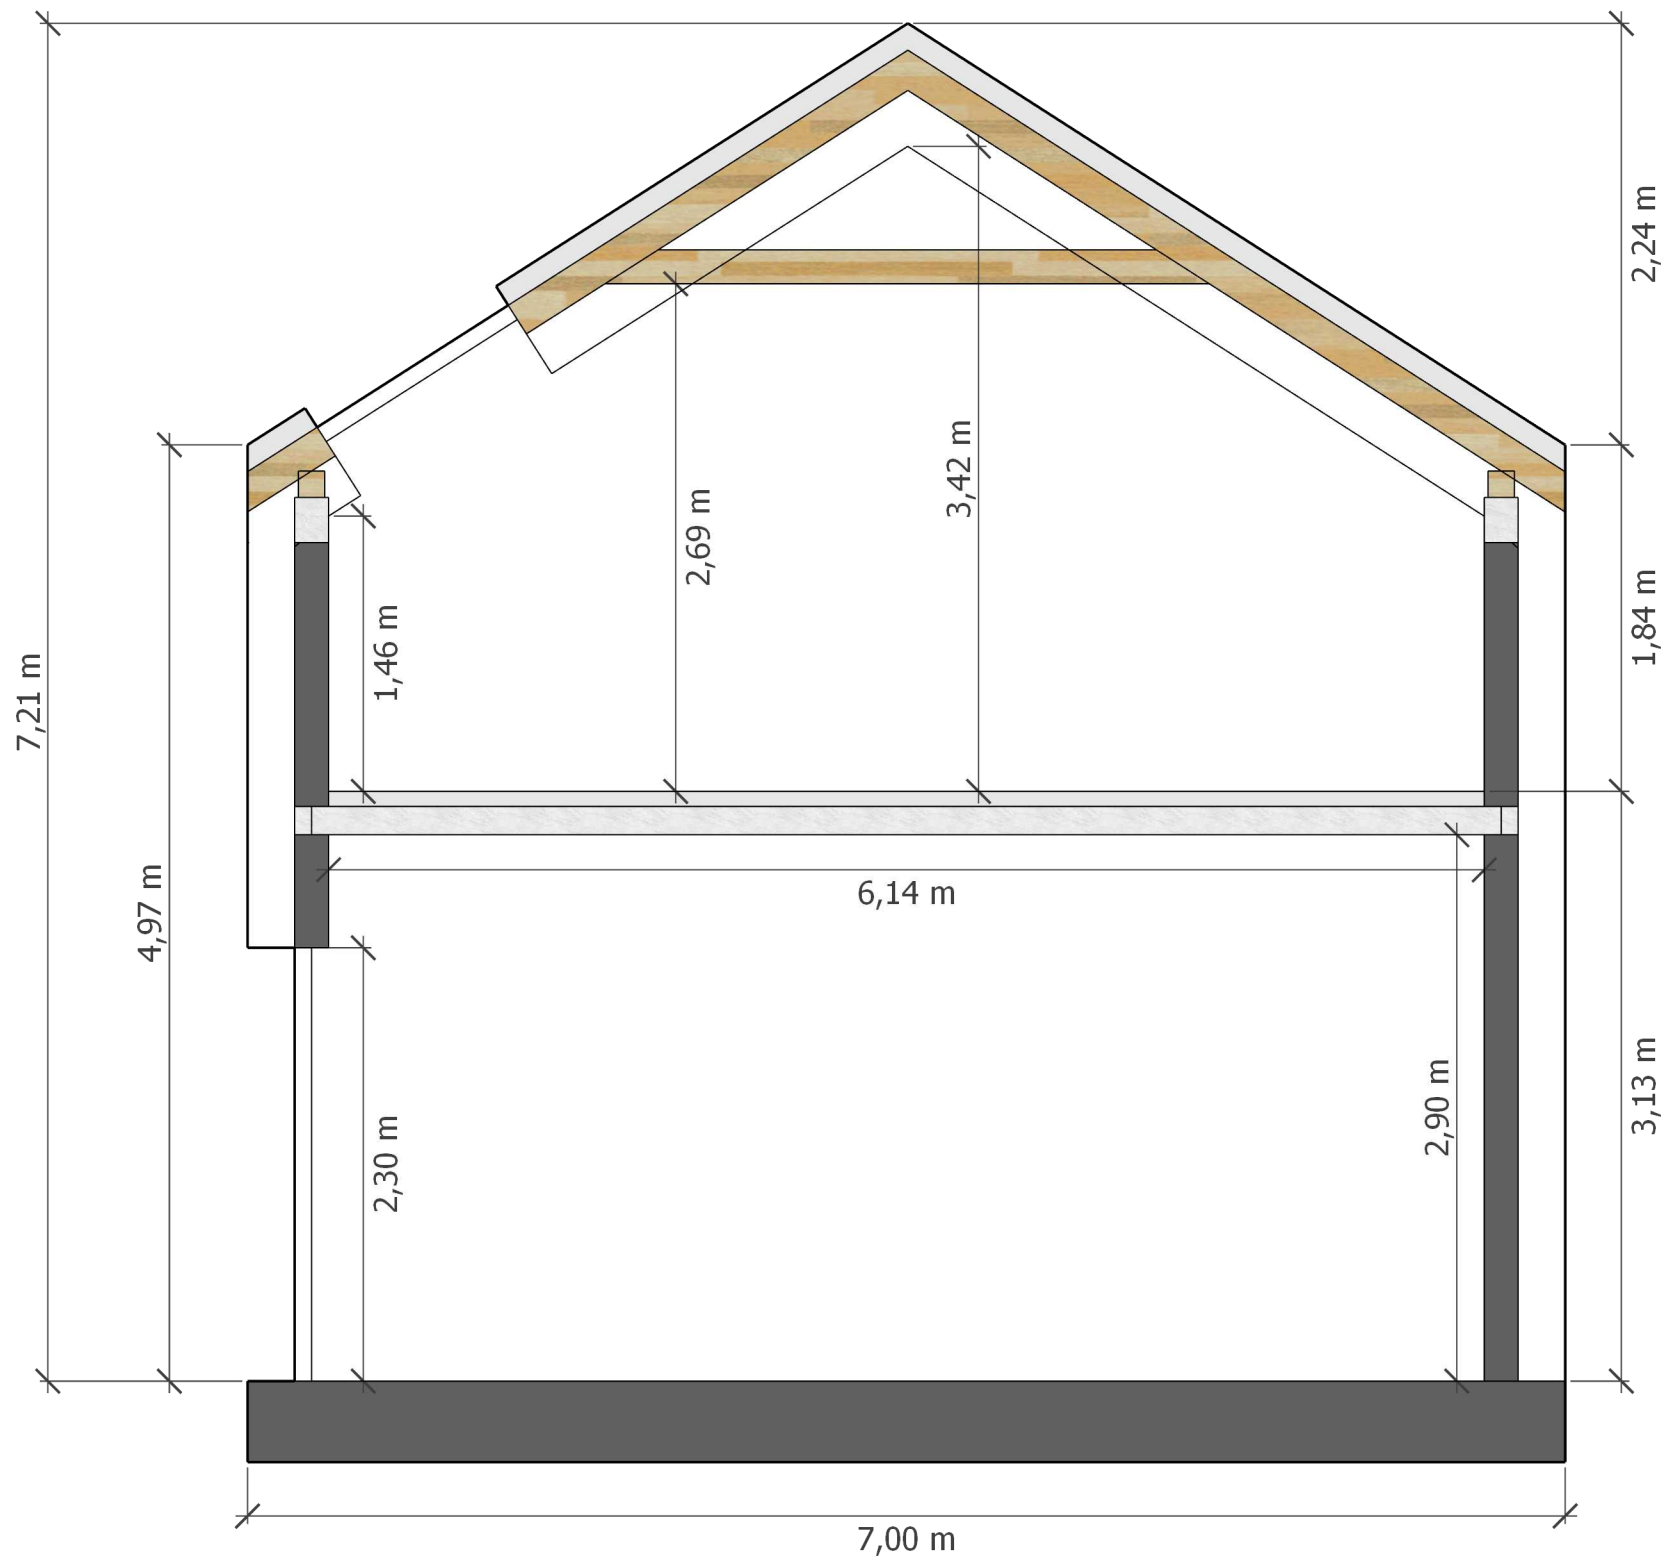

Jednostka projektowa:



Domy na miarę

BUDOWA BEZ STRESU

Tytuł arkusza:

OSŁO 124

Przekrój

Faza:

Projekt koncepcyjny

Zestawienie pomieszczeń:
powierzchnia użytkowa (całkowita)

Nr	Parter	m2
01	Salon z kuchnią	50,03
02	Spiżarnia	3,57
03	Łazienka 1	3,84
04	Biuro	10,04
05	Pom. gosp.	4,99
06	Komunikacja	6,15
SUMA		78,61


Nr	Poddasze	m2
11	Sypialnia 1	11,55 (13,05)
12	Garderoba	3,93 (4,76)
13	Sypialnia 2	11,55 (13,05)
14	Łazienka 2	3,77 (4,56)
15	Antresola	14,76 (15,79)
16	[Wysoki sufit]	[24,56]
SUMA		45,57 (51,21)

SUMA	124,18 (129,82)
------	-----------------

Nr	Zagospodarowanie terenu	m2
A	Garaż	49,76
B	Ogród zimowy	28,54
C	Sauna	7,86
D	Taras 1	30,54
E	Taras 2	29,27

Data:

kwiecień 2025

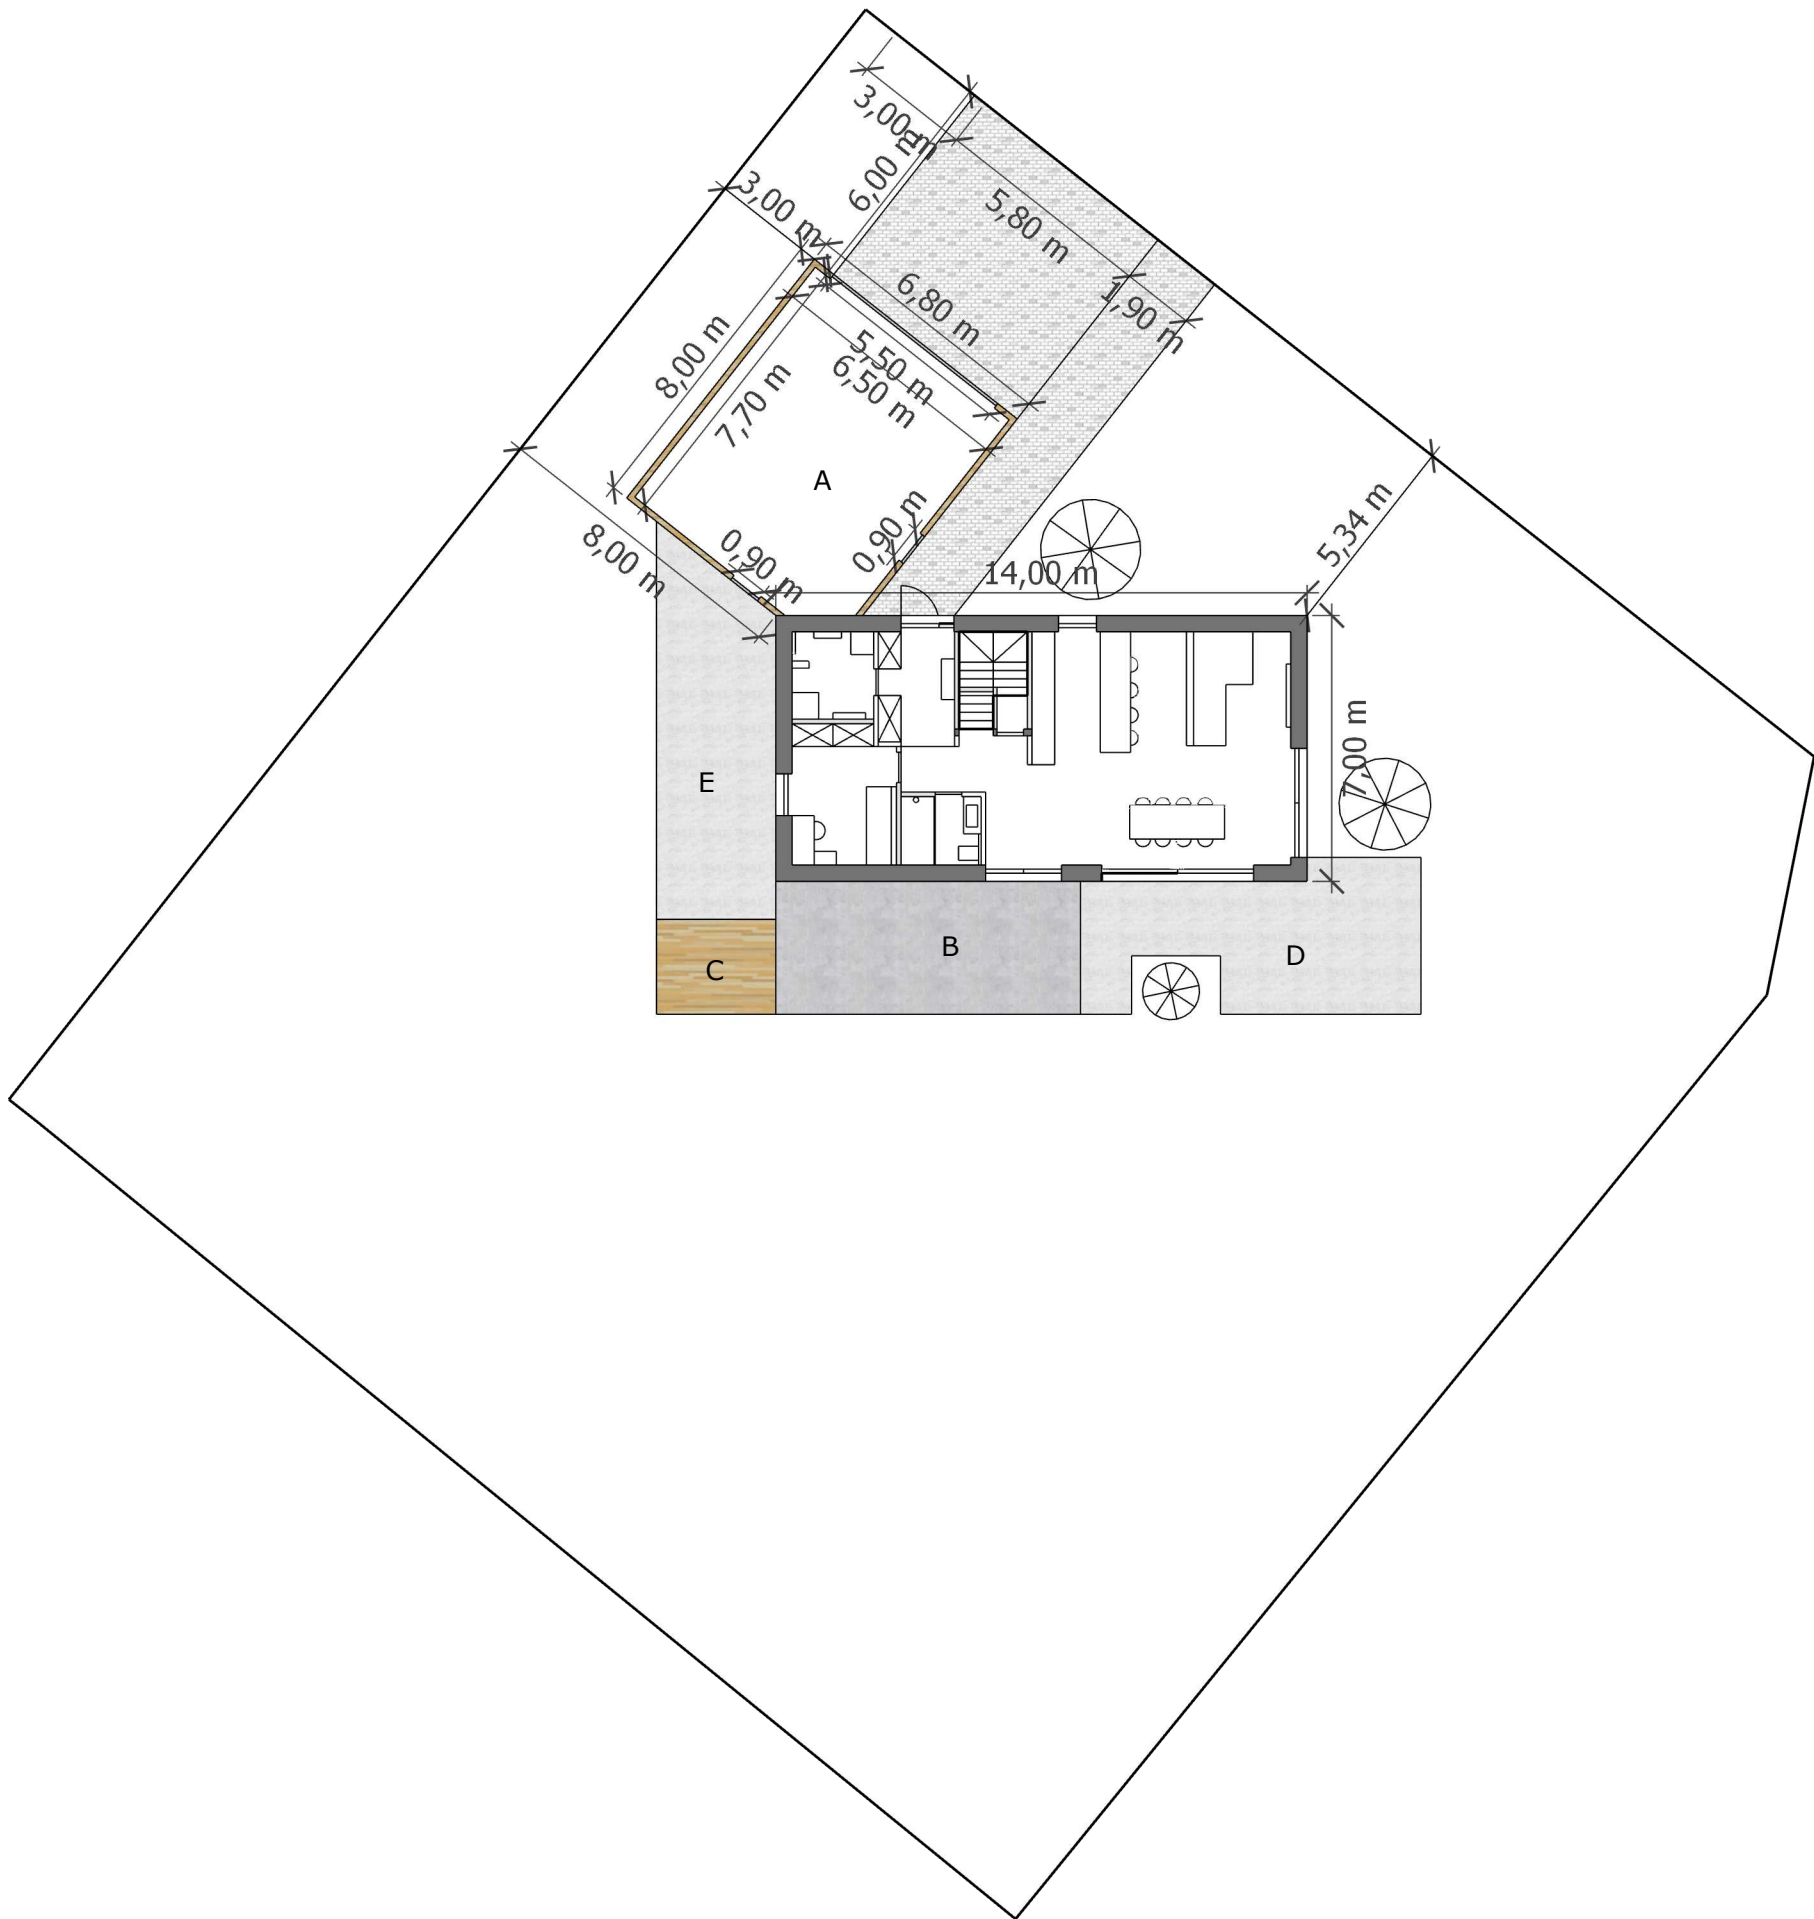

Jednostka projektowa:



Domy na miarę

BUDOWA BEZ STRESU

Tytuł arkusza:

OSLO 124

Zagospodarowanie terenu

Faza:

Projekt koncepcyjny

Zestawienie pomieszczeń:
powierzchnia użytkowa (całkowita)

Nr	Parter	m2
01	Salon z kuchnią	50,03
02	Spiżarnia	3,57
03	Łazienka 1	3,84
04	Biuro	10,04
05	Pom. gosp.	4,99
06	Komunikacja	6,15
SUMA		78,61

Nr	Poddasze	m2
11	Sypialnia 1	11,55 (13,05)
12	Garderoba	3,93 (4,76)
13	Sypialnia 2	11,55 (13,05)
14	Łazienka 2	3,77 (4,56)
15	Antresola	14,76 (15,79)
16	[Wysoki sufit]	[24,56]
SUMA		45,57 (51,21)

SUMA	124,18 (129,82)
------	-----------------

Nr	Zagospodarowanie terenu	m2
A	Garaż	49,76
B	Ogród zimowy	28,54
C	Sauna	7,86
D	Taras 1	30,54
E	Taras 2	29,27

Data:

kwiecień 2025