



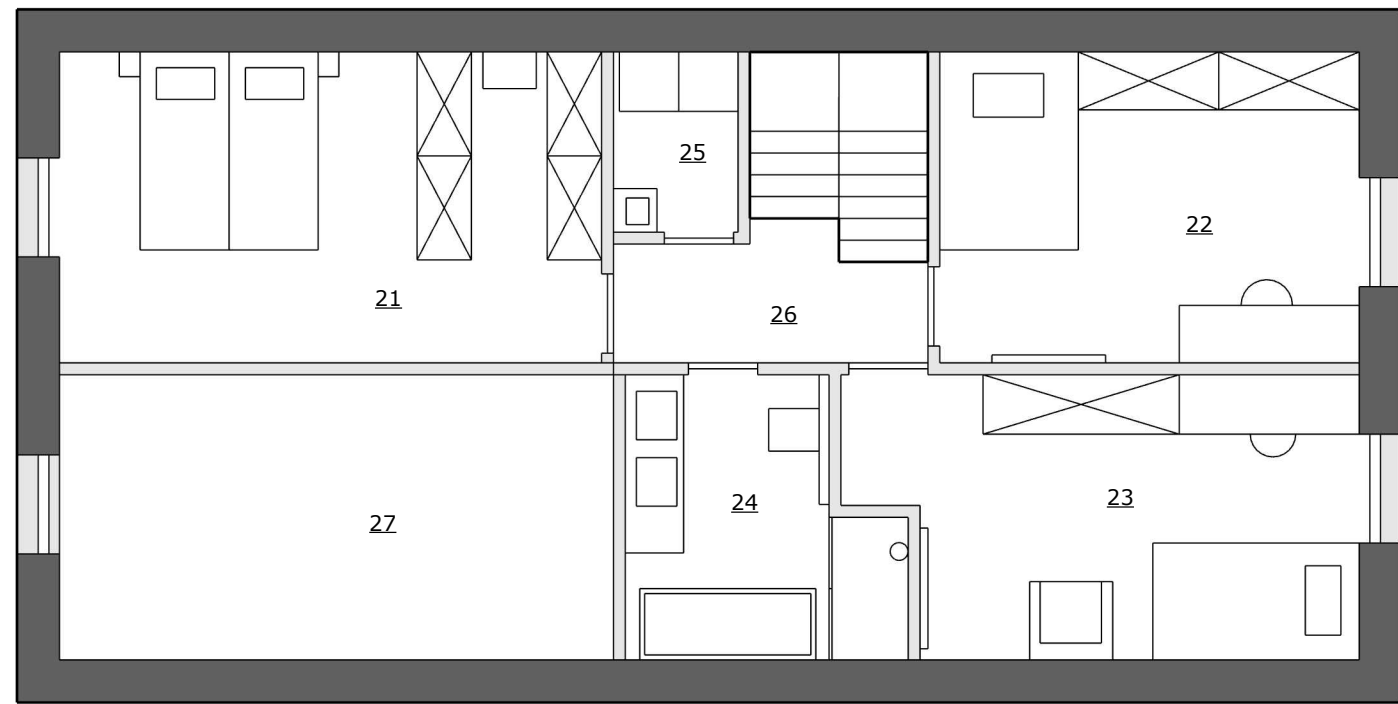

Jednostka projektowa:

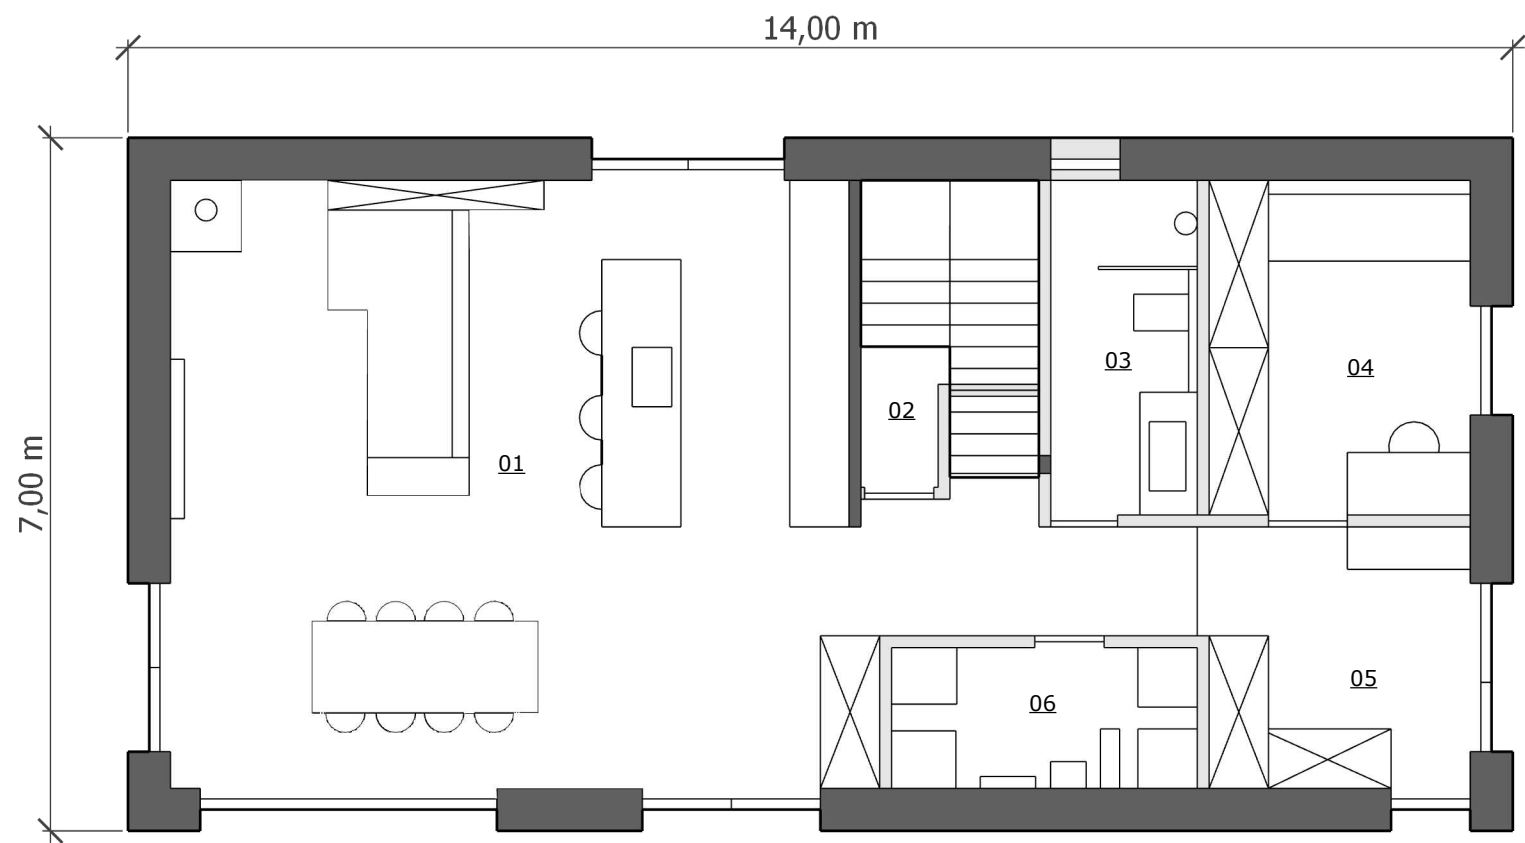

Domy na miarę

BUDOWA BEZ STRESU

Tytuł arkusza:

OSLO 130

Rzut parteru i poddasza

Faza:

Projekt koncepcyjny

Zestawienie pomieszczeń:
powierzchnia użytkowa (całkowita)



Nr	Poddasze	m2
01	Salon z kuchnią	48,12
02	Spiżarnia	4,56
03	Łazienka 1	5,04
04	Biuro	9,09
05	Wiatrołap	7,37
06	Pom. gosp.	4,43
SUMA		78,61

Nr	Poddasze	m2
21	Sypialnia 1	15,36 (17,36)
22	Sypialnia 2	11,93 (13,48)
23	Sypialnia 3	12,39 (14,01)
24	Łazienka 2	6,08 (7,13)
25	Pralnia	1,88 (2,34)
26	Komunikacja	3,89 (3,89)
27	[Wysoki sufit]	[16,13]
SUMA		51,53 (58,20)

SUMA	130,14 (136,81)
------	-----------------

Data:

10 / 2025

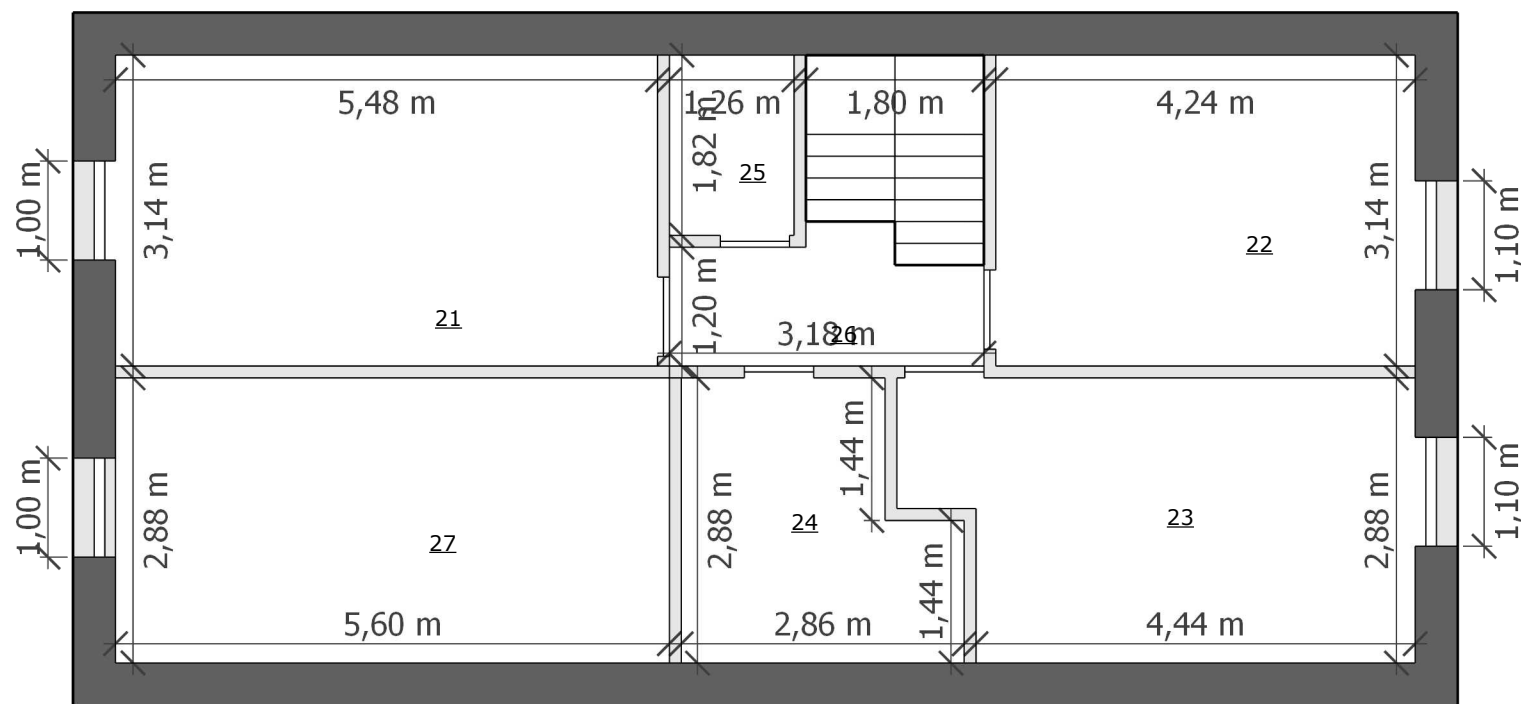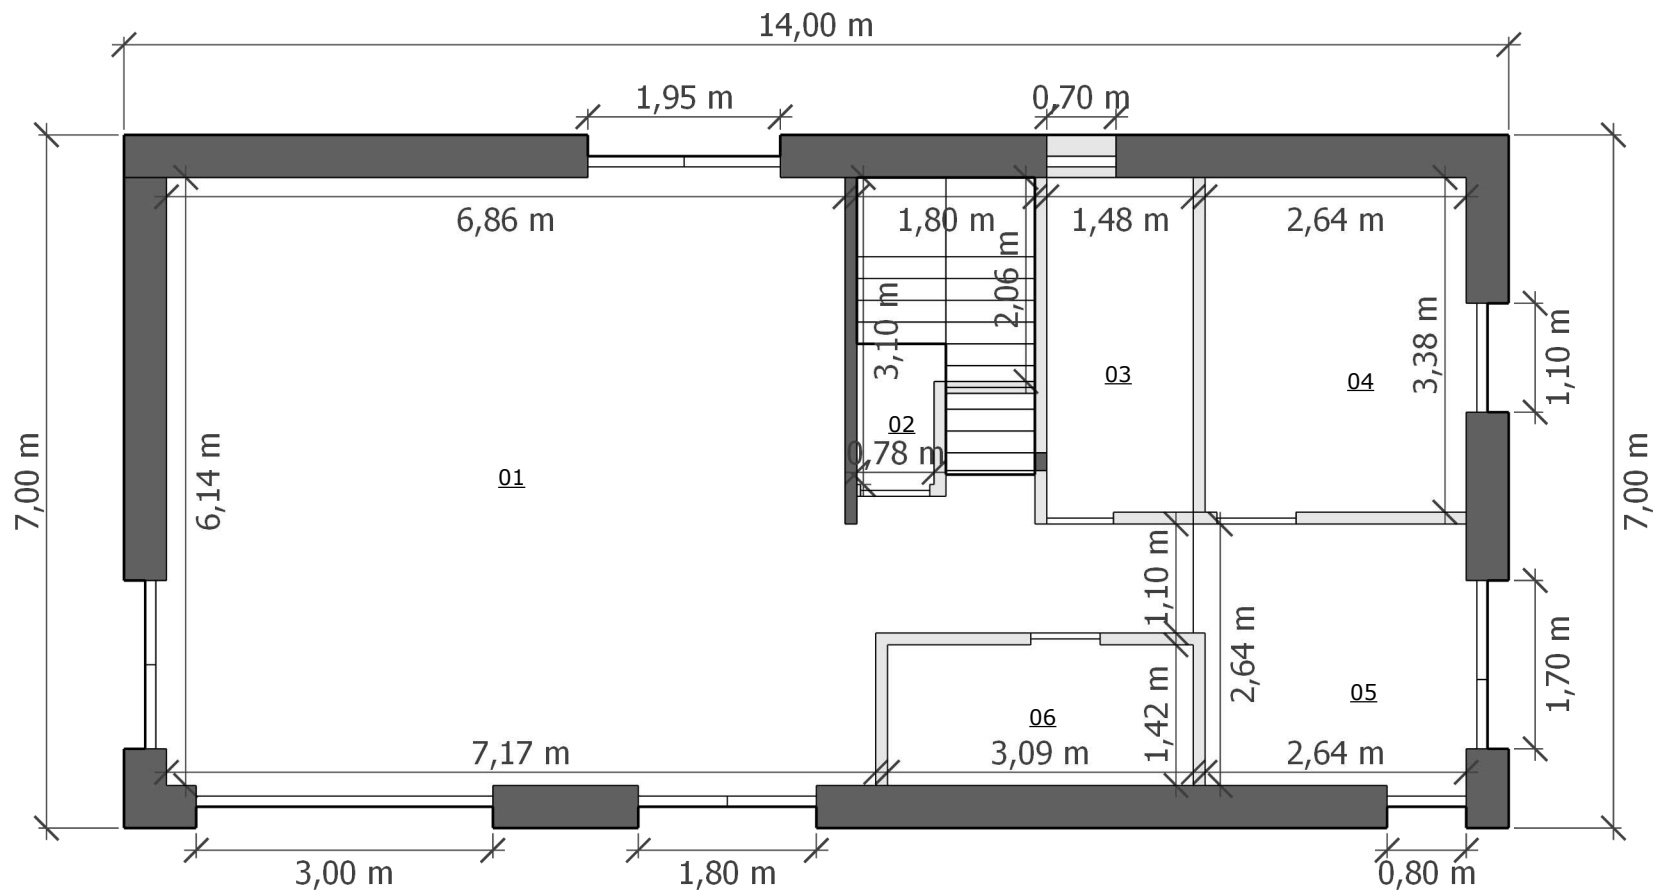

Jednostka projektowa:



Domy na miarę

BUDOWA BEZ STRESU

Tytuł arkusza:

OSLO 130

Rzut parteru i poddasza

Faza:

Projekt koncepcyjny

Zestawienie pomieszczeń:
powierzchnia użytkowa (całkowita)


Nr	Poddasze	m2
01	Salon z kuchnią	48,12
02	Spizarnia	4,56
03	Łazienka 1	5,04
04	Biuro	9,09
05	Wiatrołap	7,37
06	Pom. gosp.	4,43
SUMA		78,61

Nr	Poddasze	m2
21	Sypialnia 1	15,36 (17,36)
22	Sypialnia 2	11,93 (13,48)
23	Sypialnia 3	12,39 (14,01)
24	Łazienka 2	6,08 (7,13)
25	Pralnia	1,88 (2,34)
26	Komunikacja	3,89 (3,89)
27	[Wysoki sufit]	[16,13]
SUMA		51,53 (58,20)

SUMA	130,14 (136,81)
------	-----------------

Data:

10 / 2025

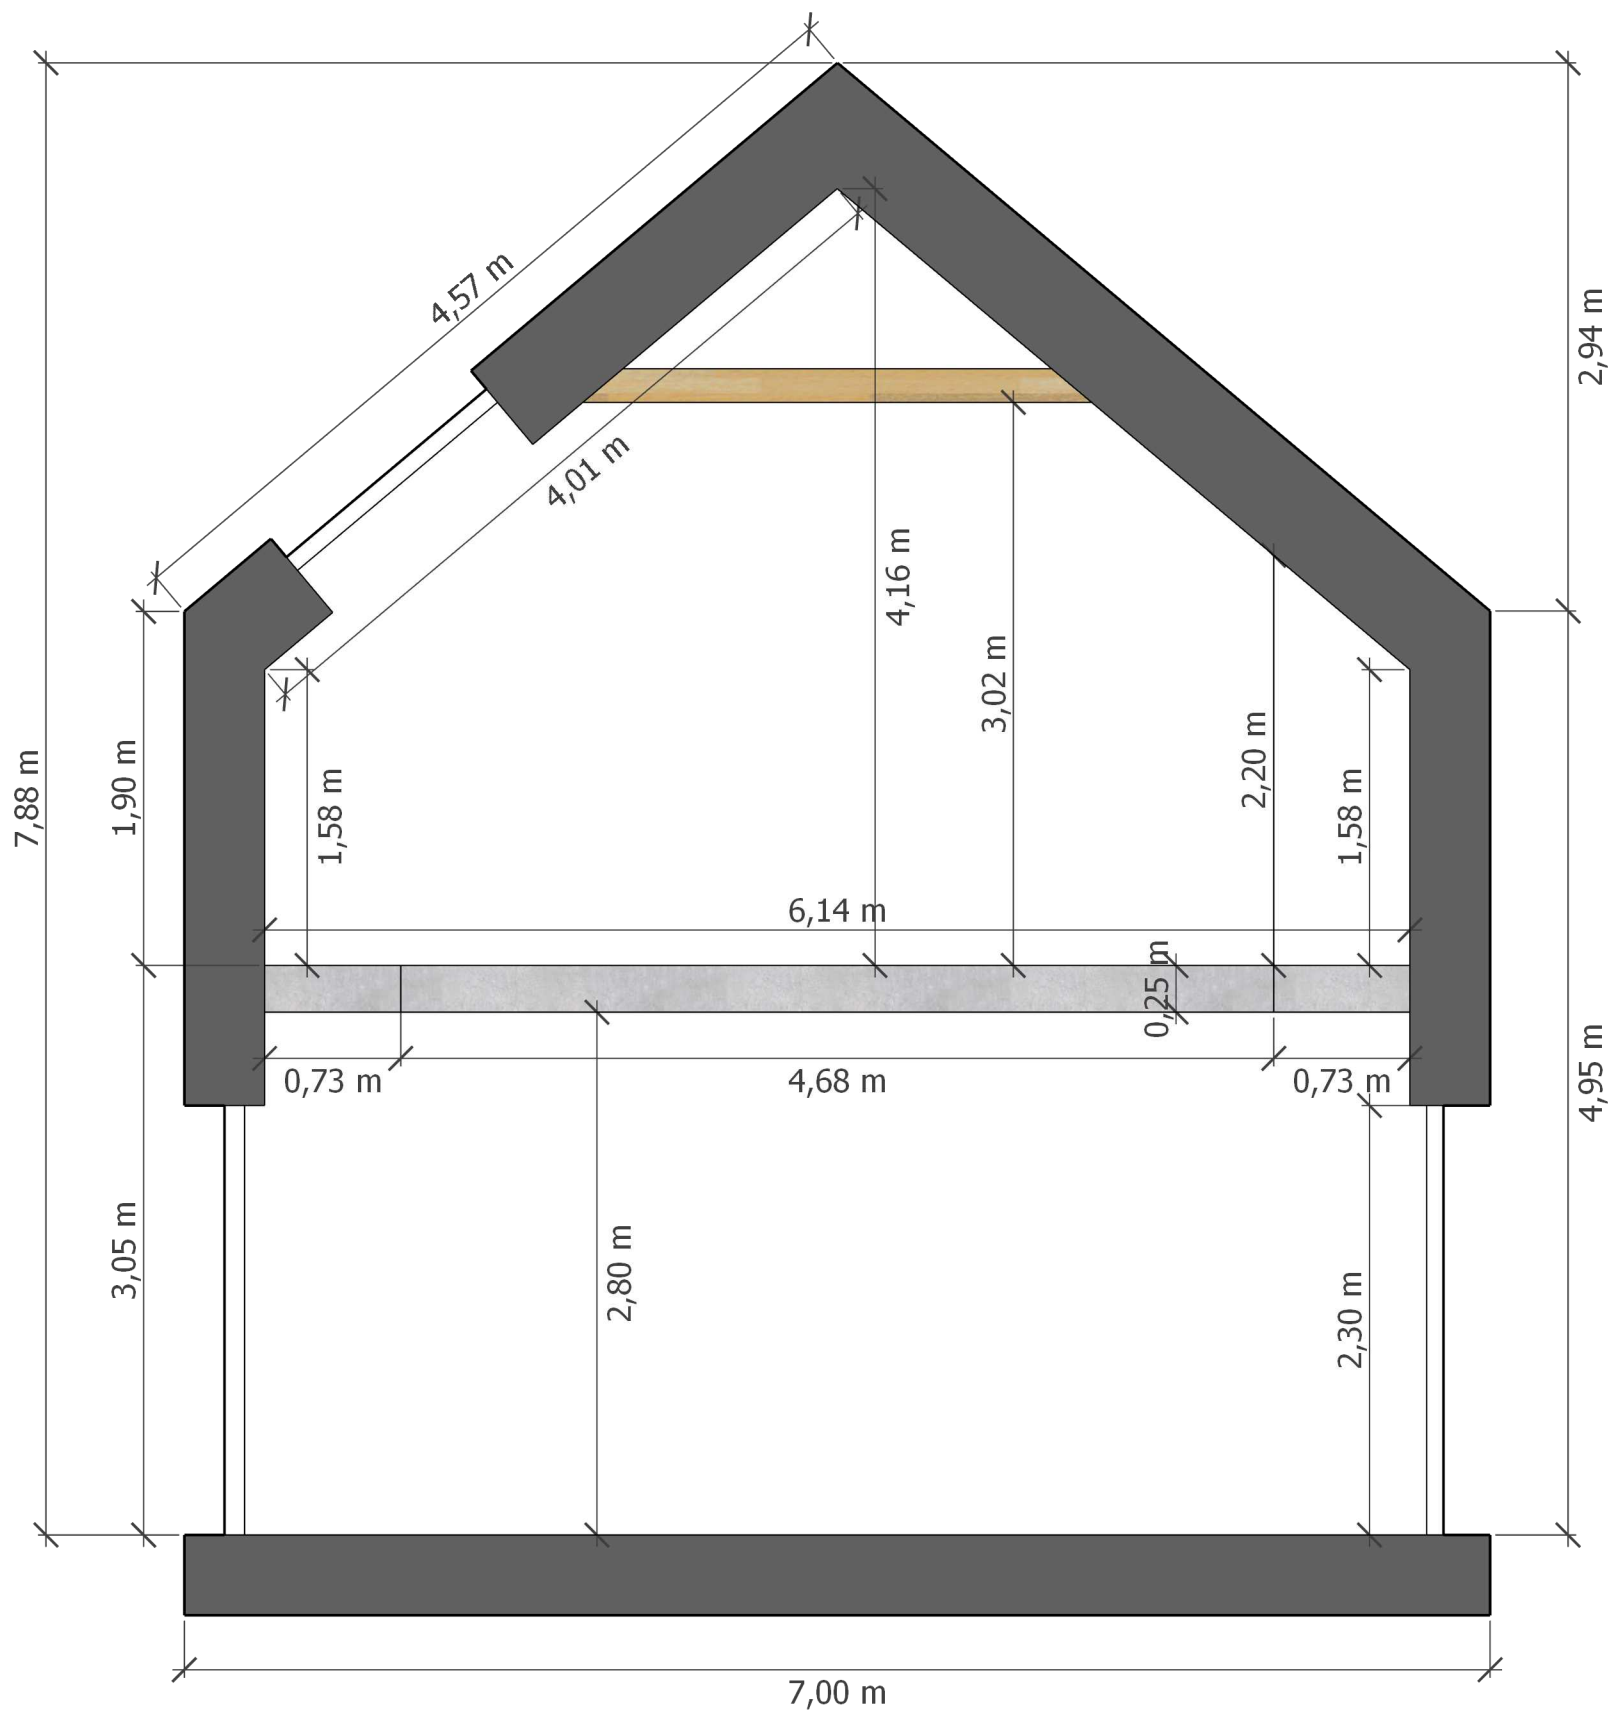

Jednostka projektowa:



Domy na miarę

BUDOWA BEZ STRESU

Tytuł arkusza:

OSLO 130

Przekrój

Faza:

Projekt koncepcyjny

Zestawienie pomieszczeń:
powierzchnia użytkowa (całkowita)


Nr	Poddasze	m2
01	Salon z kuchnią	48,12
02	Spiżarnia	4,56
03	Łazienka 1	5,04
04	Biuro	9,09
05	Wiatrołap	7,37
06	Pom. gosp.	4,43
SUMA		78,61

Nr	Poddasze	m2
21	Sypialnia 1	15,36 (17,36)
22	Sypialnia 2	11,93 (13,48)
23	Sypialnia 3	12,39 (14,01)
24	Łazienka 2	6,08 (7,13)
25	Pralnia	1,88 (2,34)
26	Komunikacja	3,89 (3,89)
27	[Wysoki sufit]	[16,13]
SUMA		51,53 (58,20)

SUMA	130,14 (136,81)
------	-----------------

Data:

10 / 2025

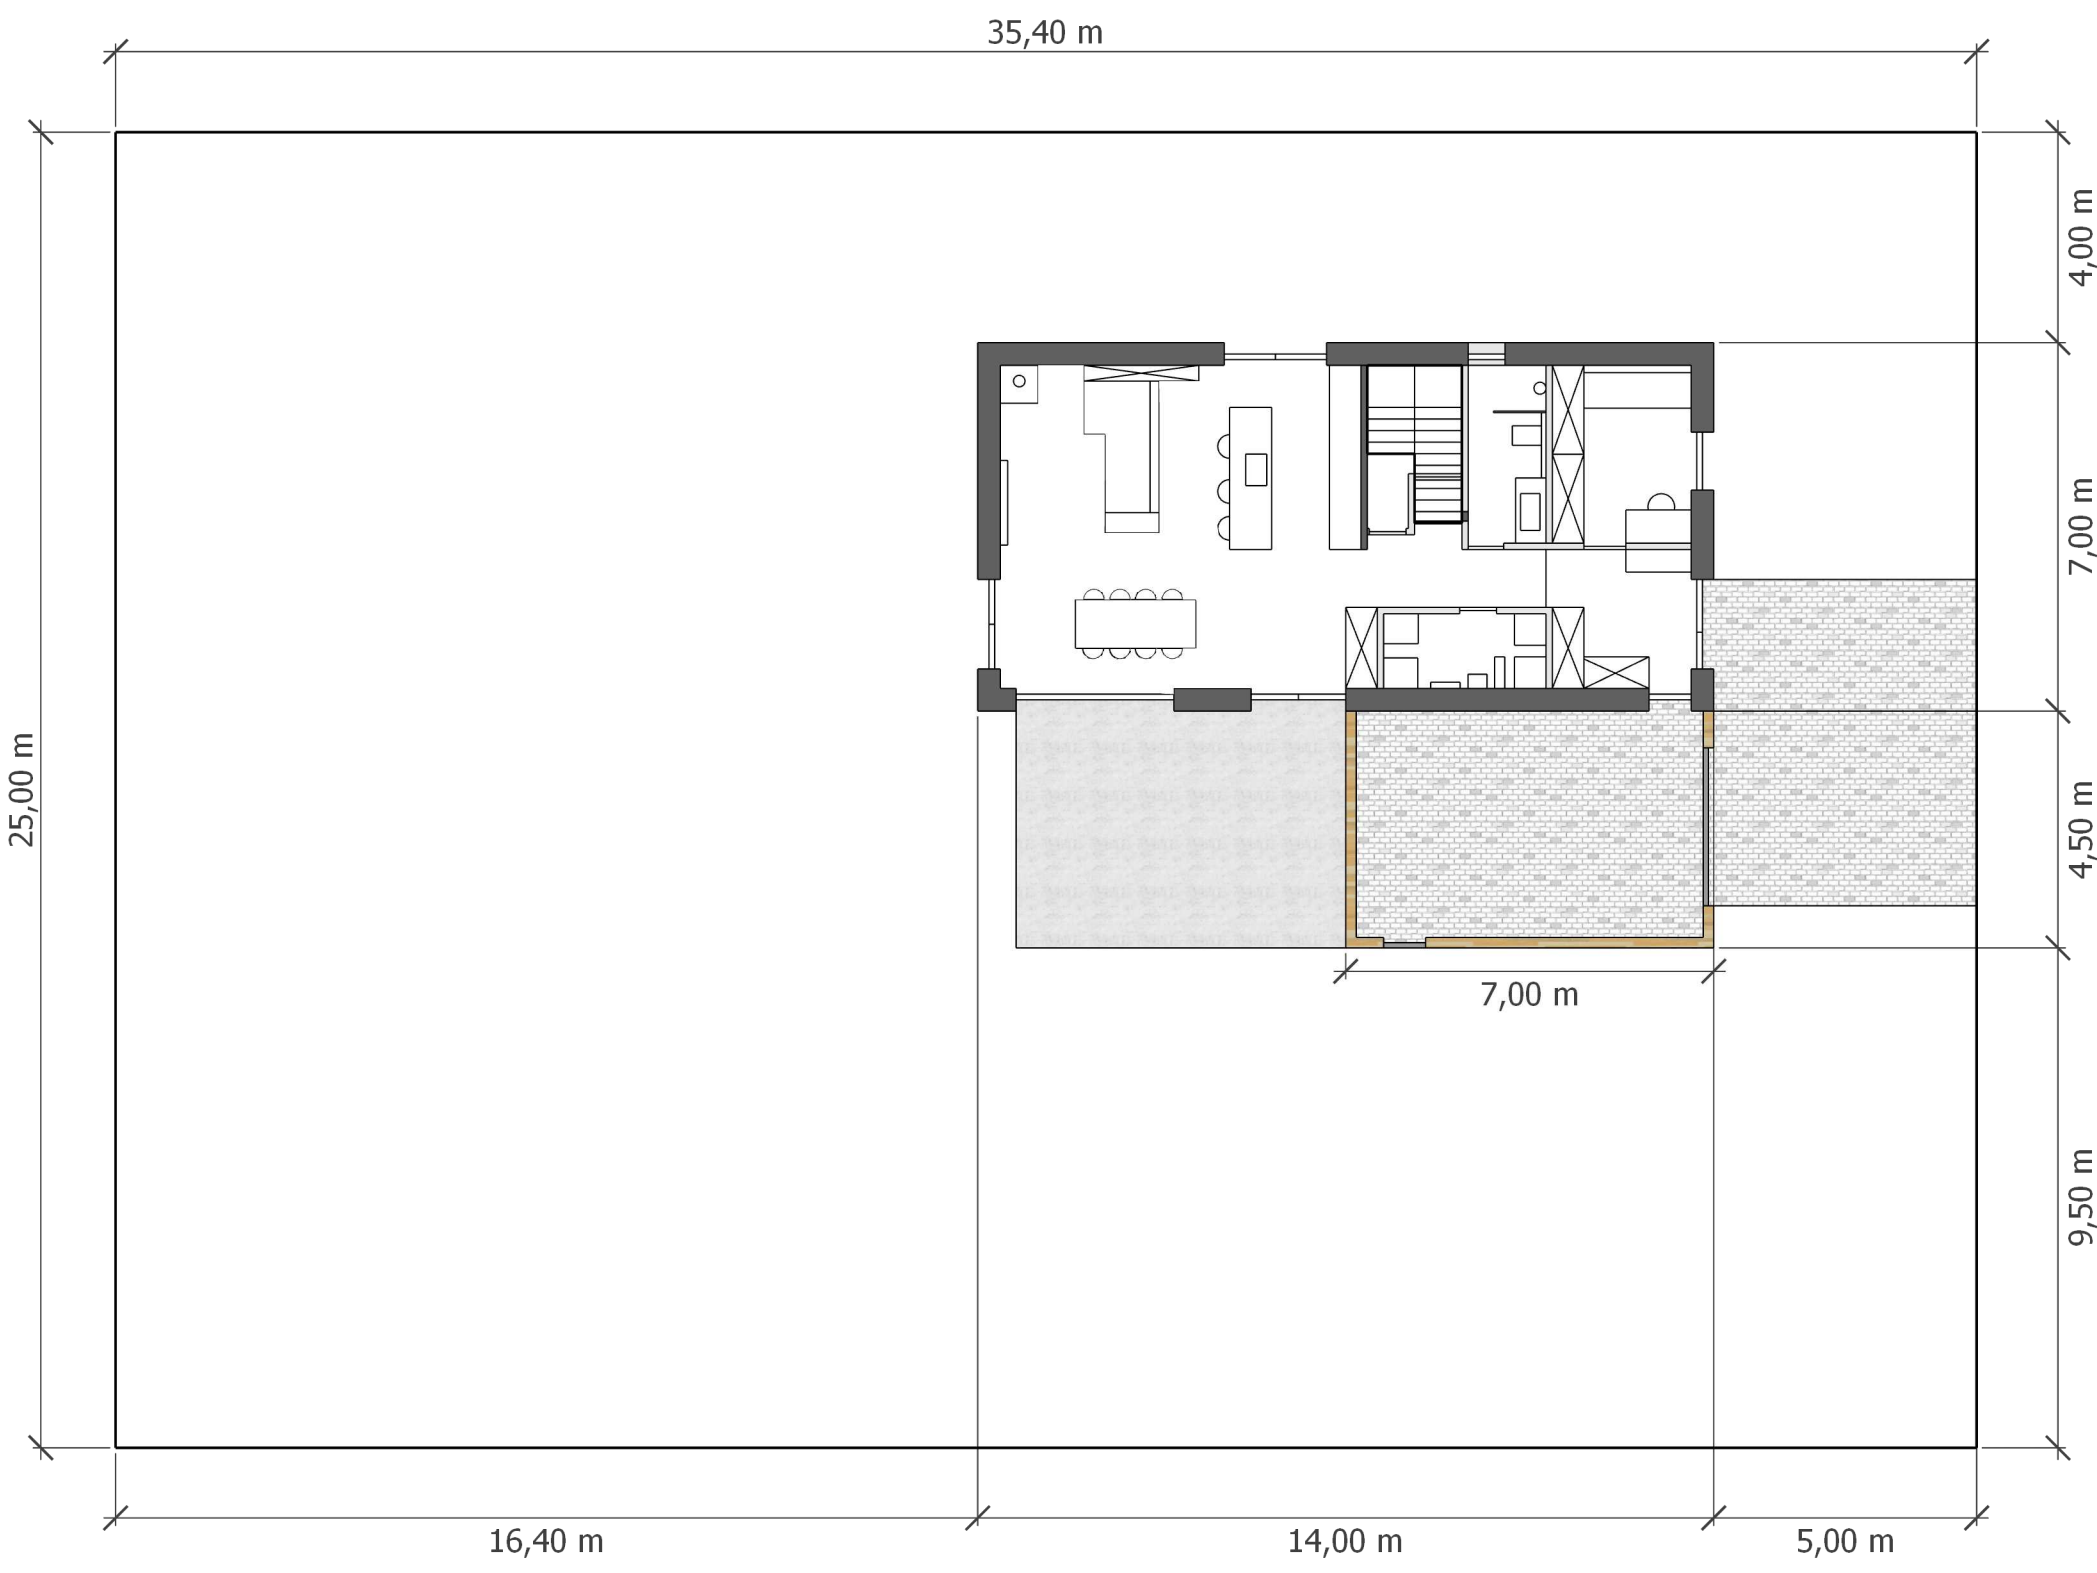

Jednostka projektowa:



Domy na miarę

BUDOWA BEZ STRESU

Tytuł arkusza:

OSLO 130

Zagospodarowanie terenu

Faza:

Projekt koncepcyjny

Zestawienie pomieszczeń:
powierzchnia użytkowa (całkowita)

Nr	Poddasze	m2
01	Salon z kuchnią	48,12
02	Spizarnia	4,56
03	Łazienka 1	5,04
04	Biuro	9,09
05	Wiatrołap	7,37
06	Pom. gosp.	4,43
SUMA		78,61

Nr	Poddasze	m2
21	Sypialnia 1	15,36 (17,36)
22	Sypialnia 2	11,93 (13,48)
23	Sypialnia 3	12,39 (14,01)
24	Łazienka 2	6,08 (7,13)
25	Pralnia	1,88 (2,34)
26	Komunikacja	3,89 (3,89)
27	[Wysoki sufit]	[16,13]
SUMA		51,53 (58,20)

SUMA	130,14 (136,81)
------	-----------------

Data:

10 / 2025



Jednostka projektowa:



Domy na miarę

BUDOWA BEZ STRESU

Tytuł arkusza:

OSLO 130

Minimalne wymiary działki

Faza:

Projekt koncepcyjny

Zestawienie pomieszczeń:
powierzchnia użytkowa (całkowita)

Nr	Poddasze	m2
01	Salon z kuchnią	48,12
02	Spizarnia	4,56
03	Łazienka 1	5,04
04	Biuro	9,09
05	Wiatrołap	7,37
06	Pom. gosp.	4,43
SUMA		78,61

Nr	Poddasze	m2
21	Sypialnia 1	15,36 (17,36)
22	Sypialnia 2	11,93 (13,48)
23	Sypialnia 3	12,39 (14,01)
24	Łazienka 2	6,08 (7,13)
25	Pralnia	1,88 (2,34)
26	Komunikacja	3,89 (3,89)
27	[Wysoki sufit]	[16,13]
SUMA		51,53 (58,20)

SUMA	130,14 (136,81)
------	-----------------

Data:

10 / 2025



Jednostka projektowa:



Domy na miarę

BUDOWA BEZ STRESU

Tytuł arkusza:

OSLO 130

Model 3d

Faza:

Projekt koncepcyjny

Zestawienie pomieszczeń:
powierzchnia użytkowa (całkowita)


Nr	Poddasze	m2
01	Salon z kuchnią	48,12
02	Spizarnia	4,56
03	Łazienka 1	5,04
04	Biuro	9,09
05	Wiatrołap	7,37
06	Pom. gosp.	4,43
SUMA		78,61

Nr	Poddasze	m2
21	Sypialnia 1	15,36 (17,36)
22	Sypialnia 2	11,93 (13,48)
23	Sypialnia 3	12,39 (14,01)
24	Łazienka 2	6,08 (7,13)
25	Pralnia	1,88 (2,34)
26	Komunikacja	3,89 (3,89)
27	[Wysoki sufit]	[16,13]
SUMA		51,53 (58,20)

SUMA	130,14 (136,81)
------	-----------------

Data:

10 / 2025

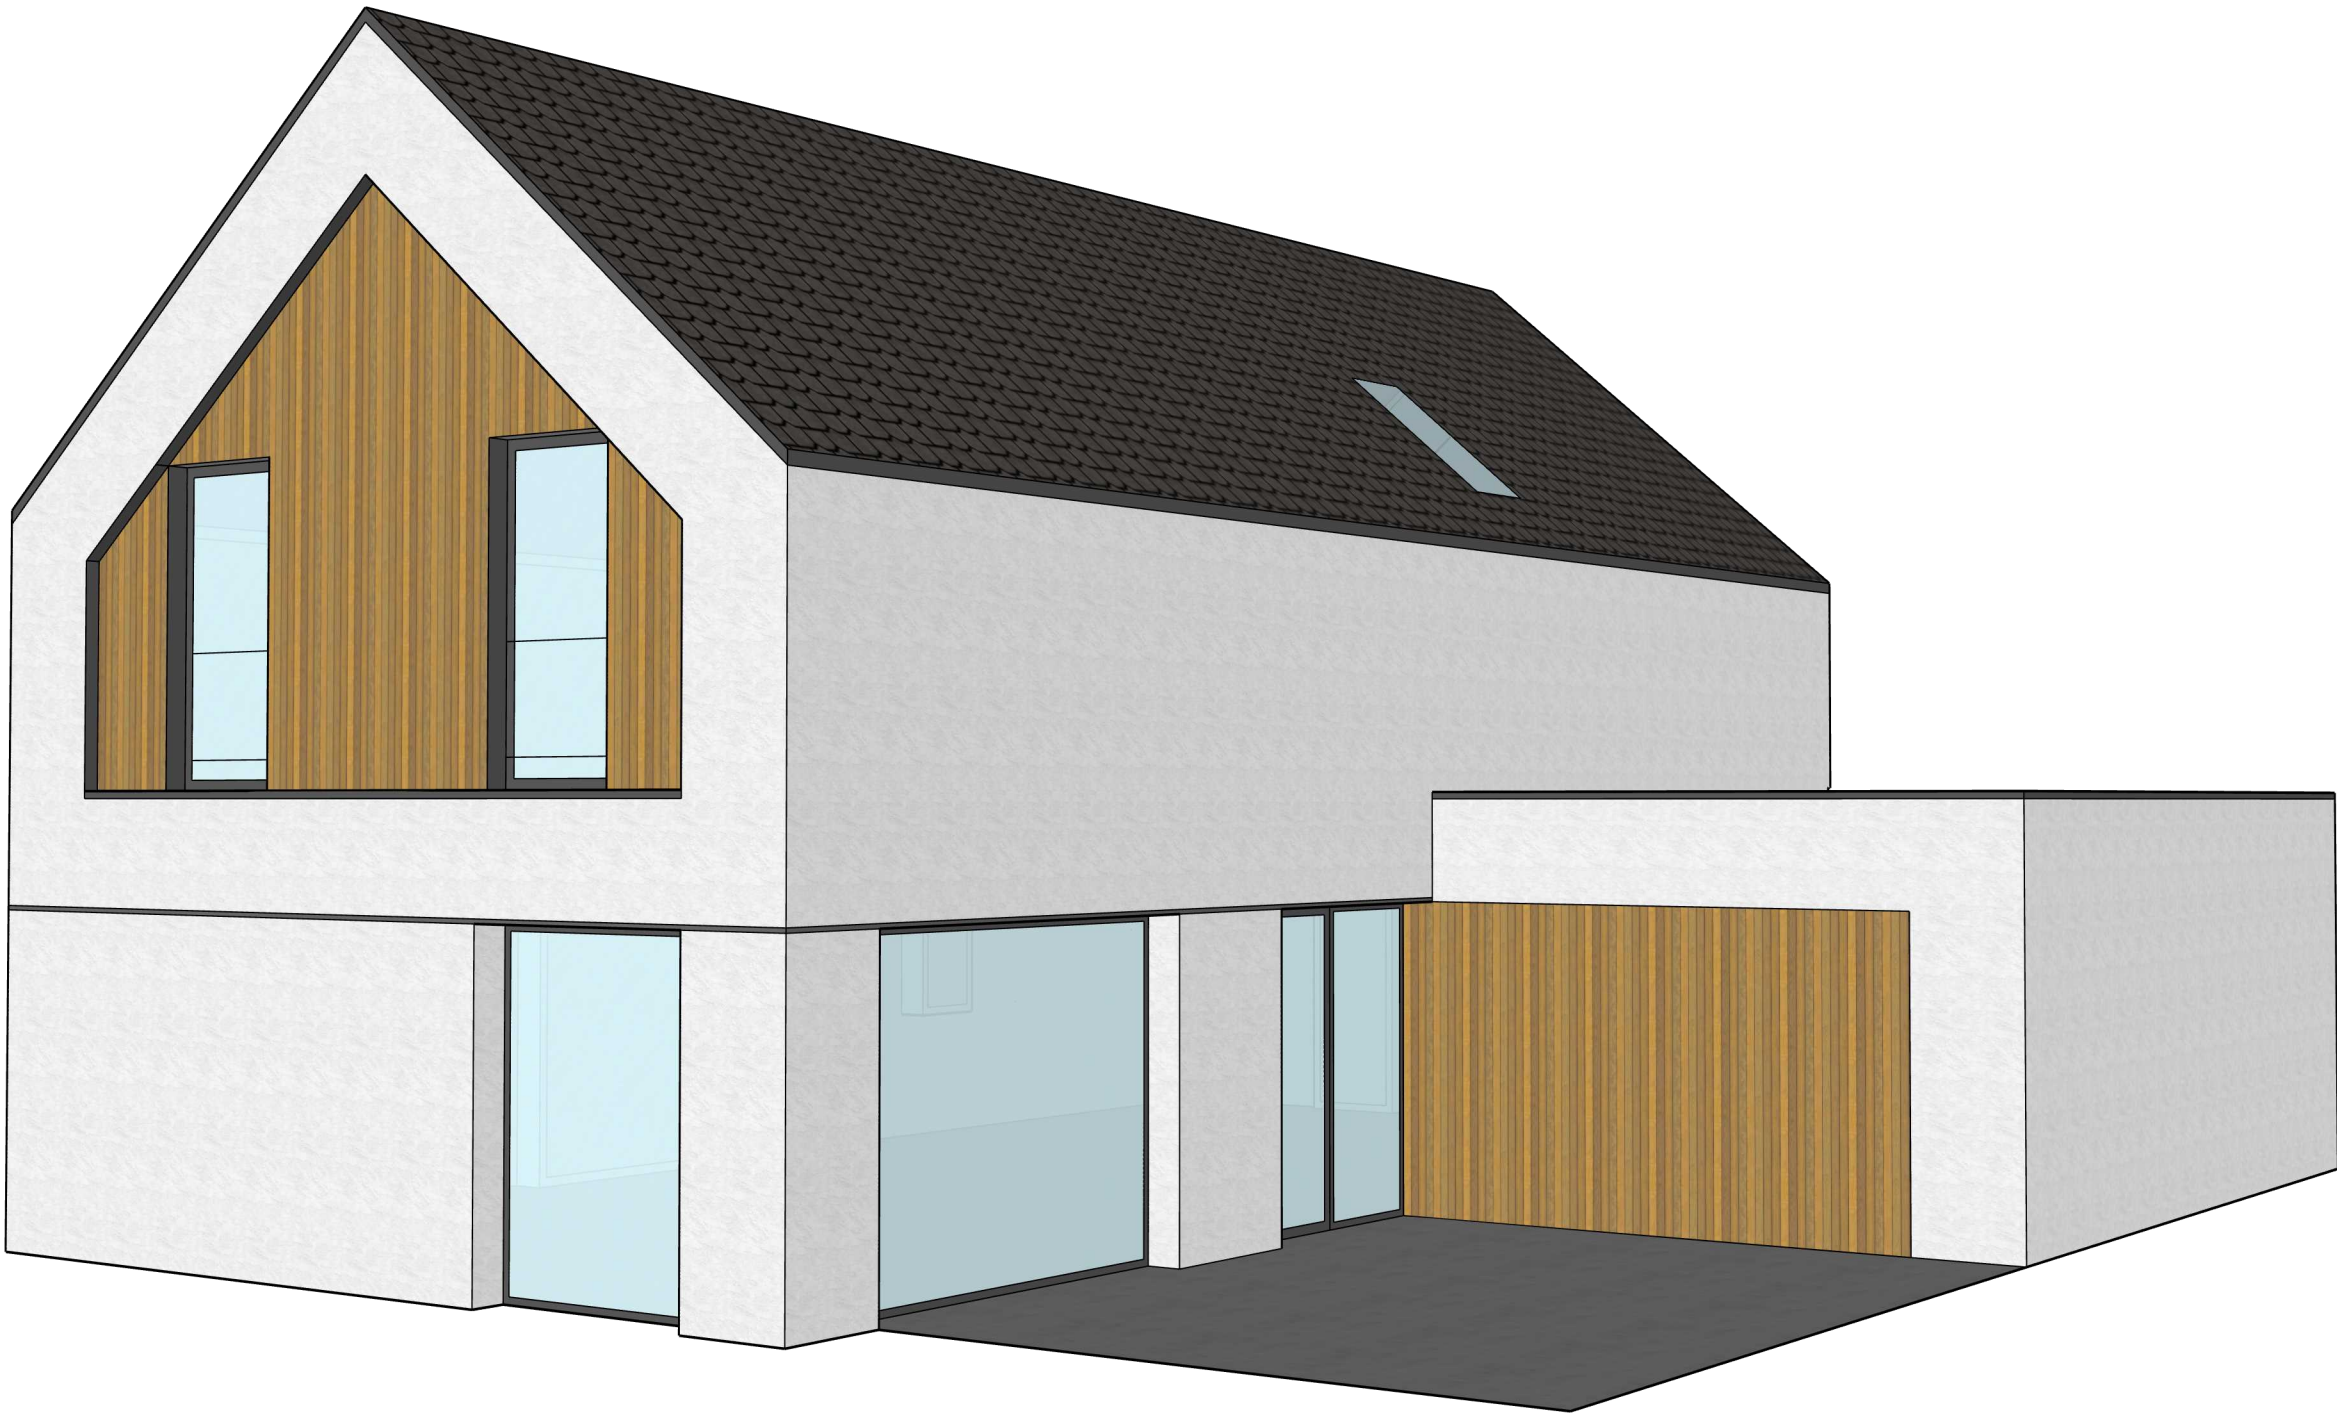

Jednostka projektowa:



Domy na miarę

BUDOWA BEZ STRESU

Tytuł arkusza:

OSLO 130

Model 3d

Faza:

Projekt koncepcyjny

Zestawienie pomieszczeń:
powierzchnia użytkowa (całkowita)


Nr	Poddasze	m2
01	Salon z kuchnią	48,12
02	Spizarnia	4,56
03	Łazienka 1	5,04
04	Biuro	9,09
05	Wiatrołap	7,37
06	Pom. gosp.	4,43
SUMA		78,61

Nr	Poddasze	m2
21	Sypialnia 1	15,36 (17,36)
22	Sypialnia 2	11,93 (13,48)
23	Sypialnia 3	12,39 (14,01)
24	Łazienka 2	6,08 (7,13)
25	Pralnia	1,88 (2,34)
26	Komunikacja	3,89 (3,89)
27	[Wysoki sufit]	[16,13]
SUMA		51,53 (58,20)

SUMA	130,14 (136,81)
------	-----------------

Data:

10 / 2025

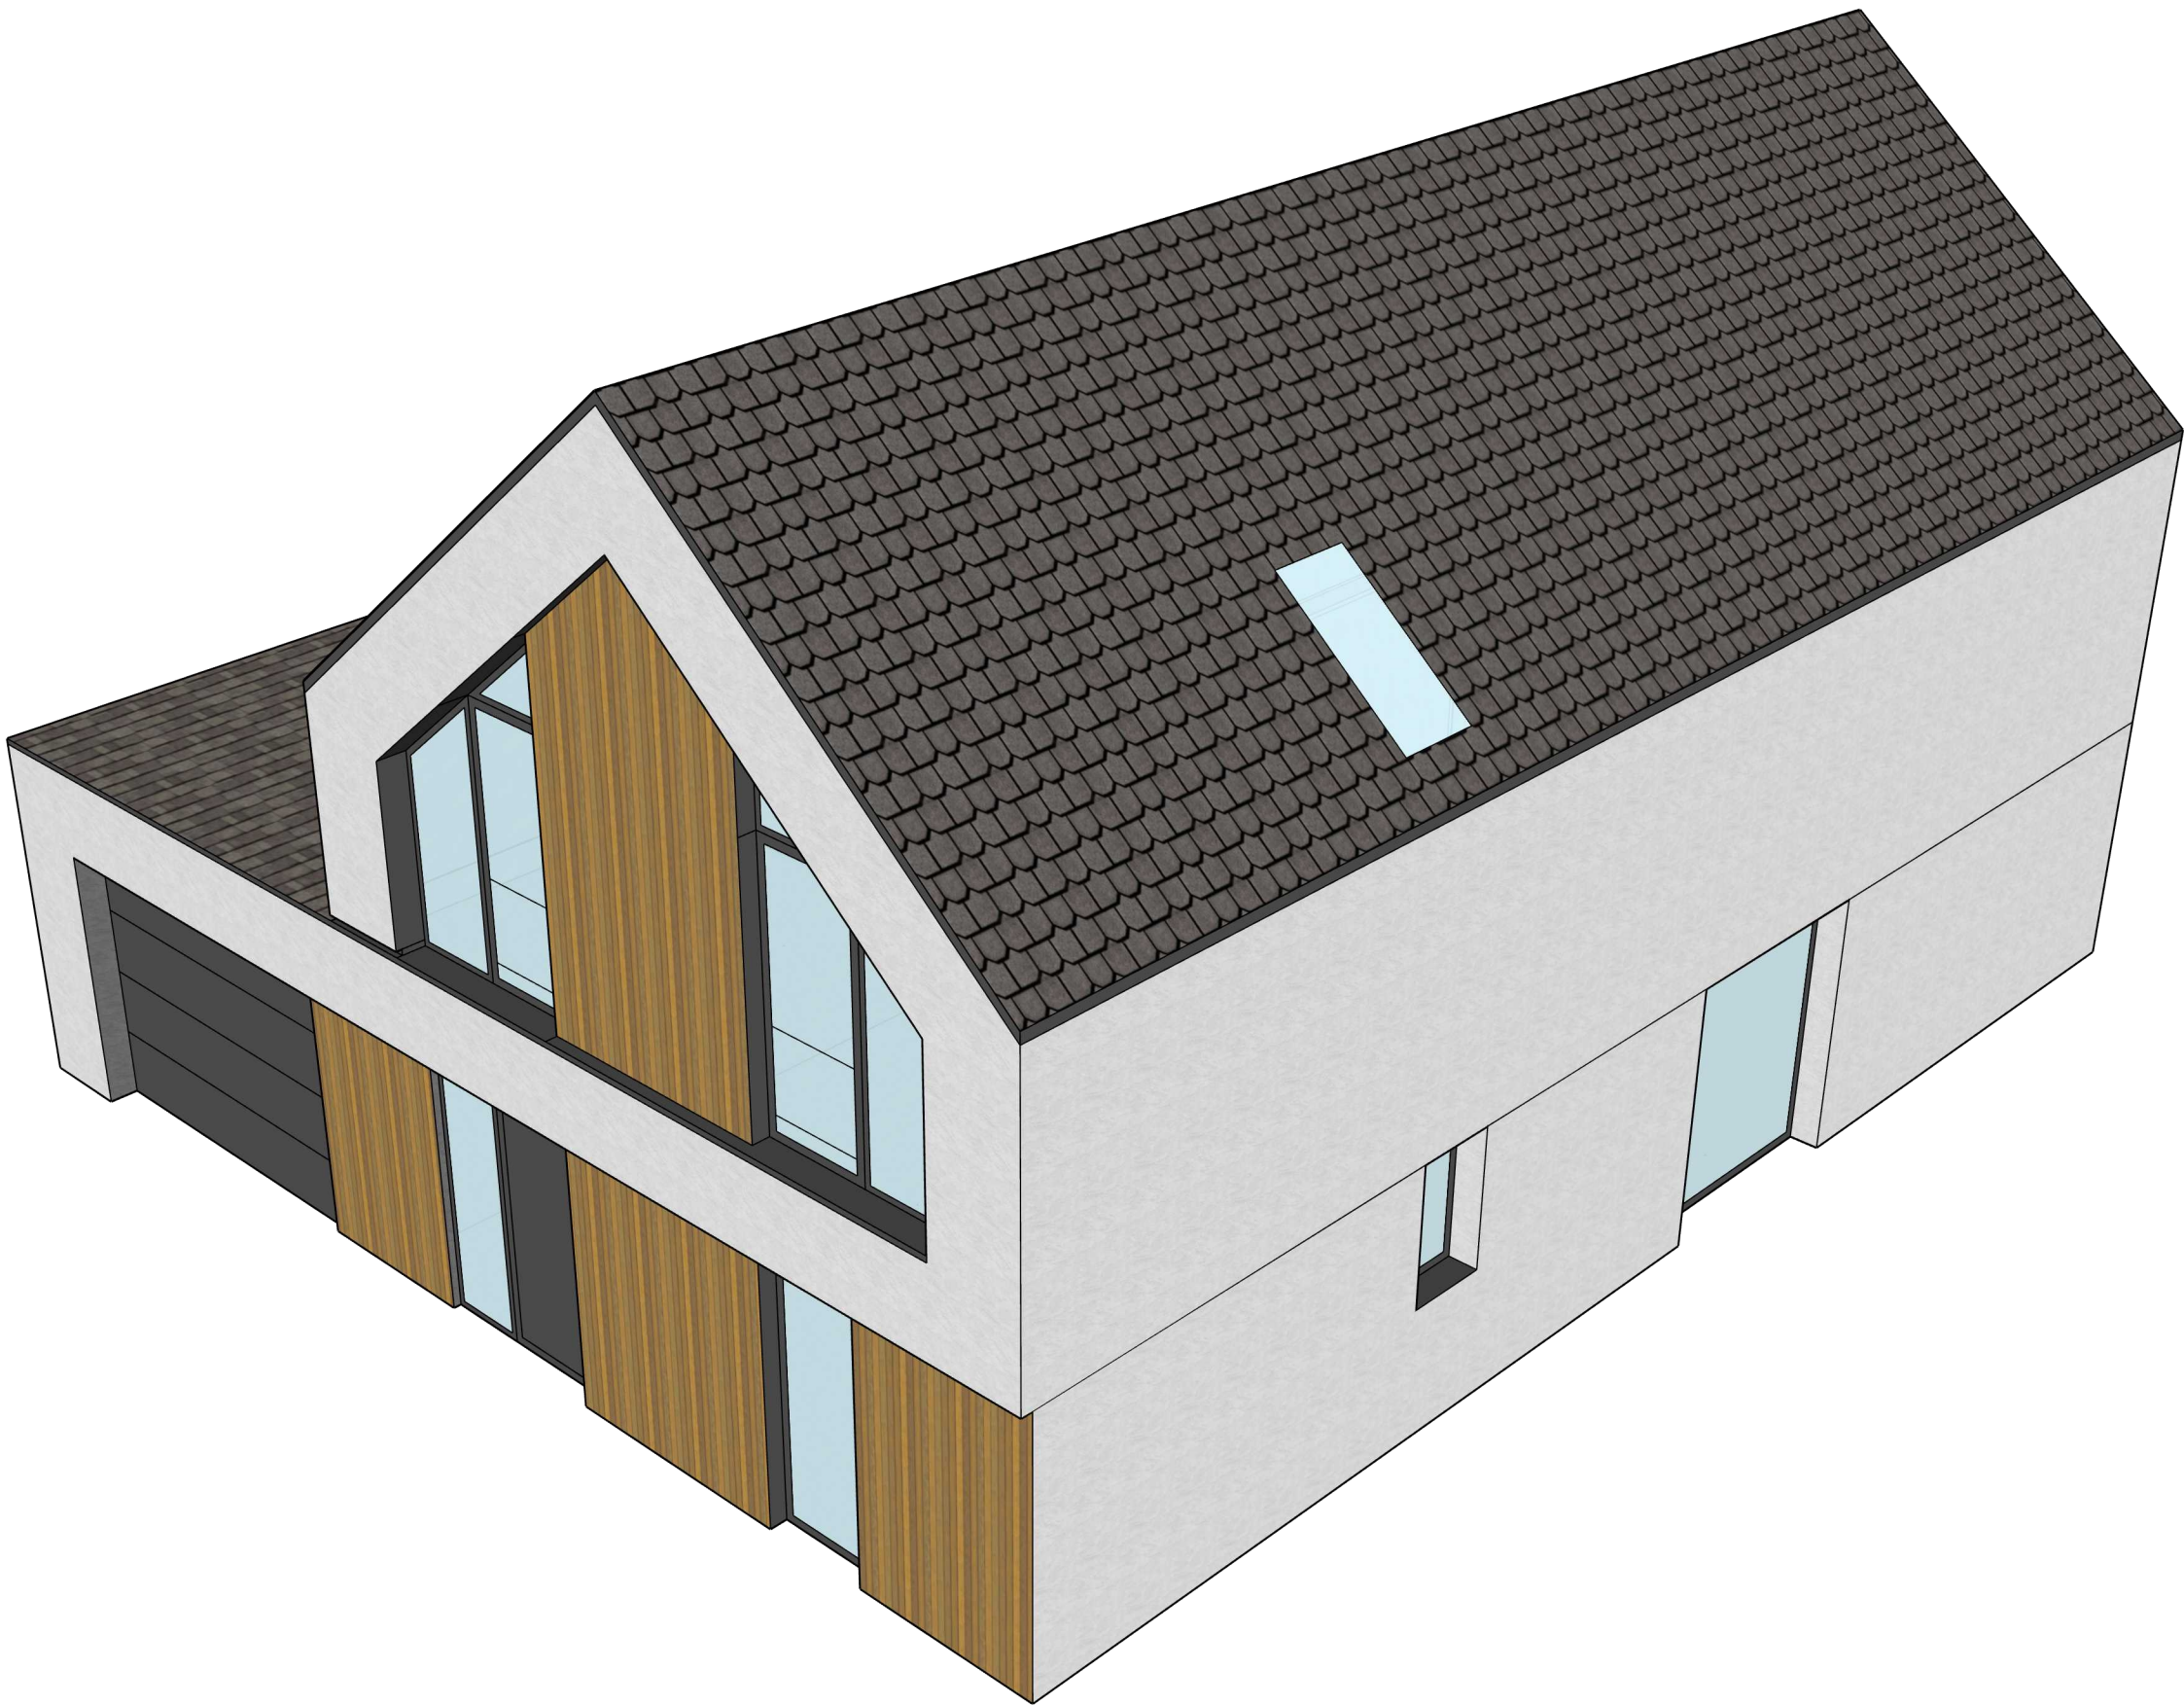

Jednostka projektowa:



Domy na miarę

BUDOWA BEZ STRESU

Tytuł arkusza:

OSLO 130

Model 3d

Faza:

Projekt koncepcyjny

Zestawienie pomieszczeń:
powierzchnia użytkowa (całkowita)

Nr	Poddasze	m2
01	Salon z kuchnią	48,12
02	Spizarnia	4,56
03	Łazienka 1	5,04
04	Biuro	9,09
05	Wiatrołap	7,37
06	Pom. gosp.	4,43
SUMA		78,61

Nr	Poddasze	m2
21	Sypialnia 1	15,36 (17,36)
22	Sypialnia 2	11,93 (13,48)
23	Sypialnia 3	12,39 (14,01)
24	Łazienka 2	6,08 (7,13)
25	Pralnia	1,88 (2,34)
26	Komunikacja	3,89 (3,89)
27	[Wysoki sufit]	[16,13]
SUMA		51,53 (58,20)

SUMA	130,14 (136,81)
------	-----------------

Data:

10 / 2025