


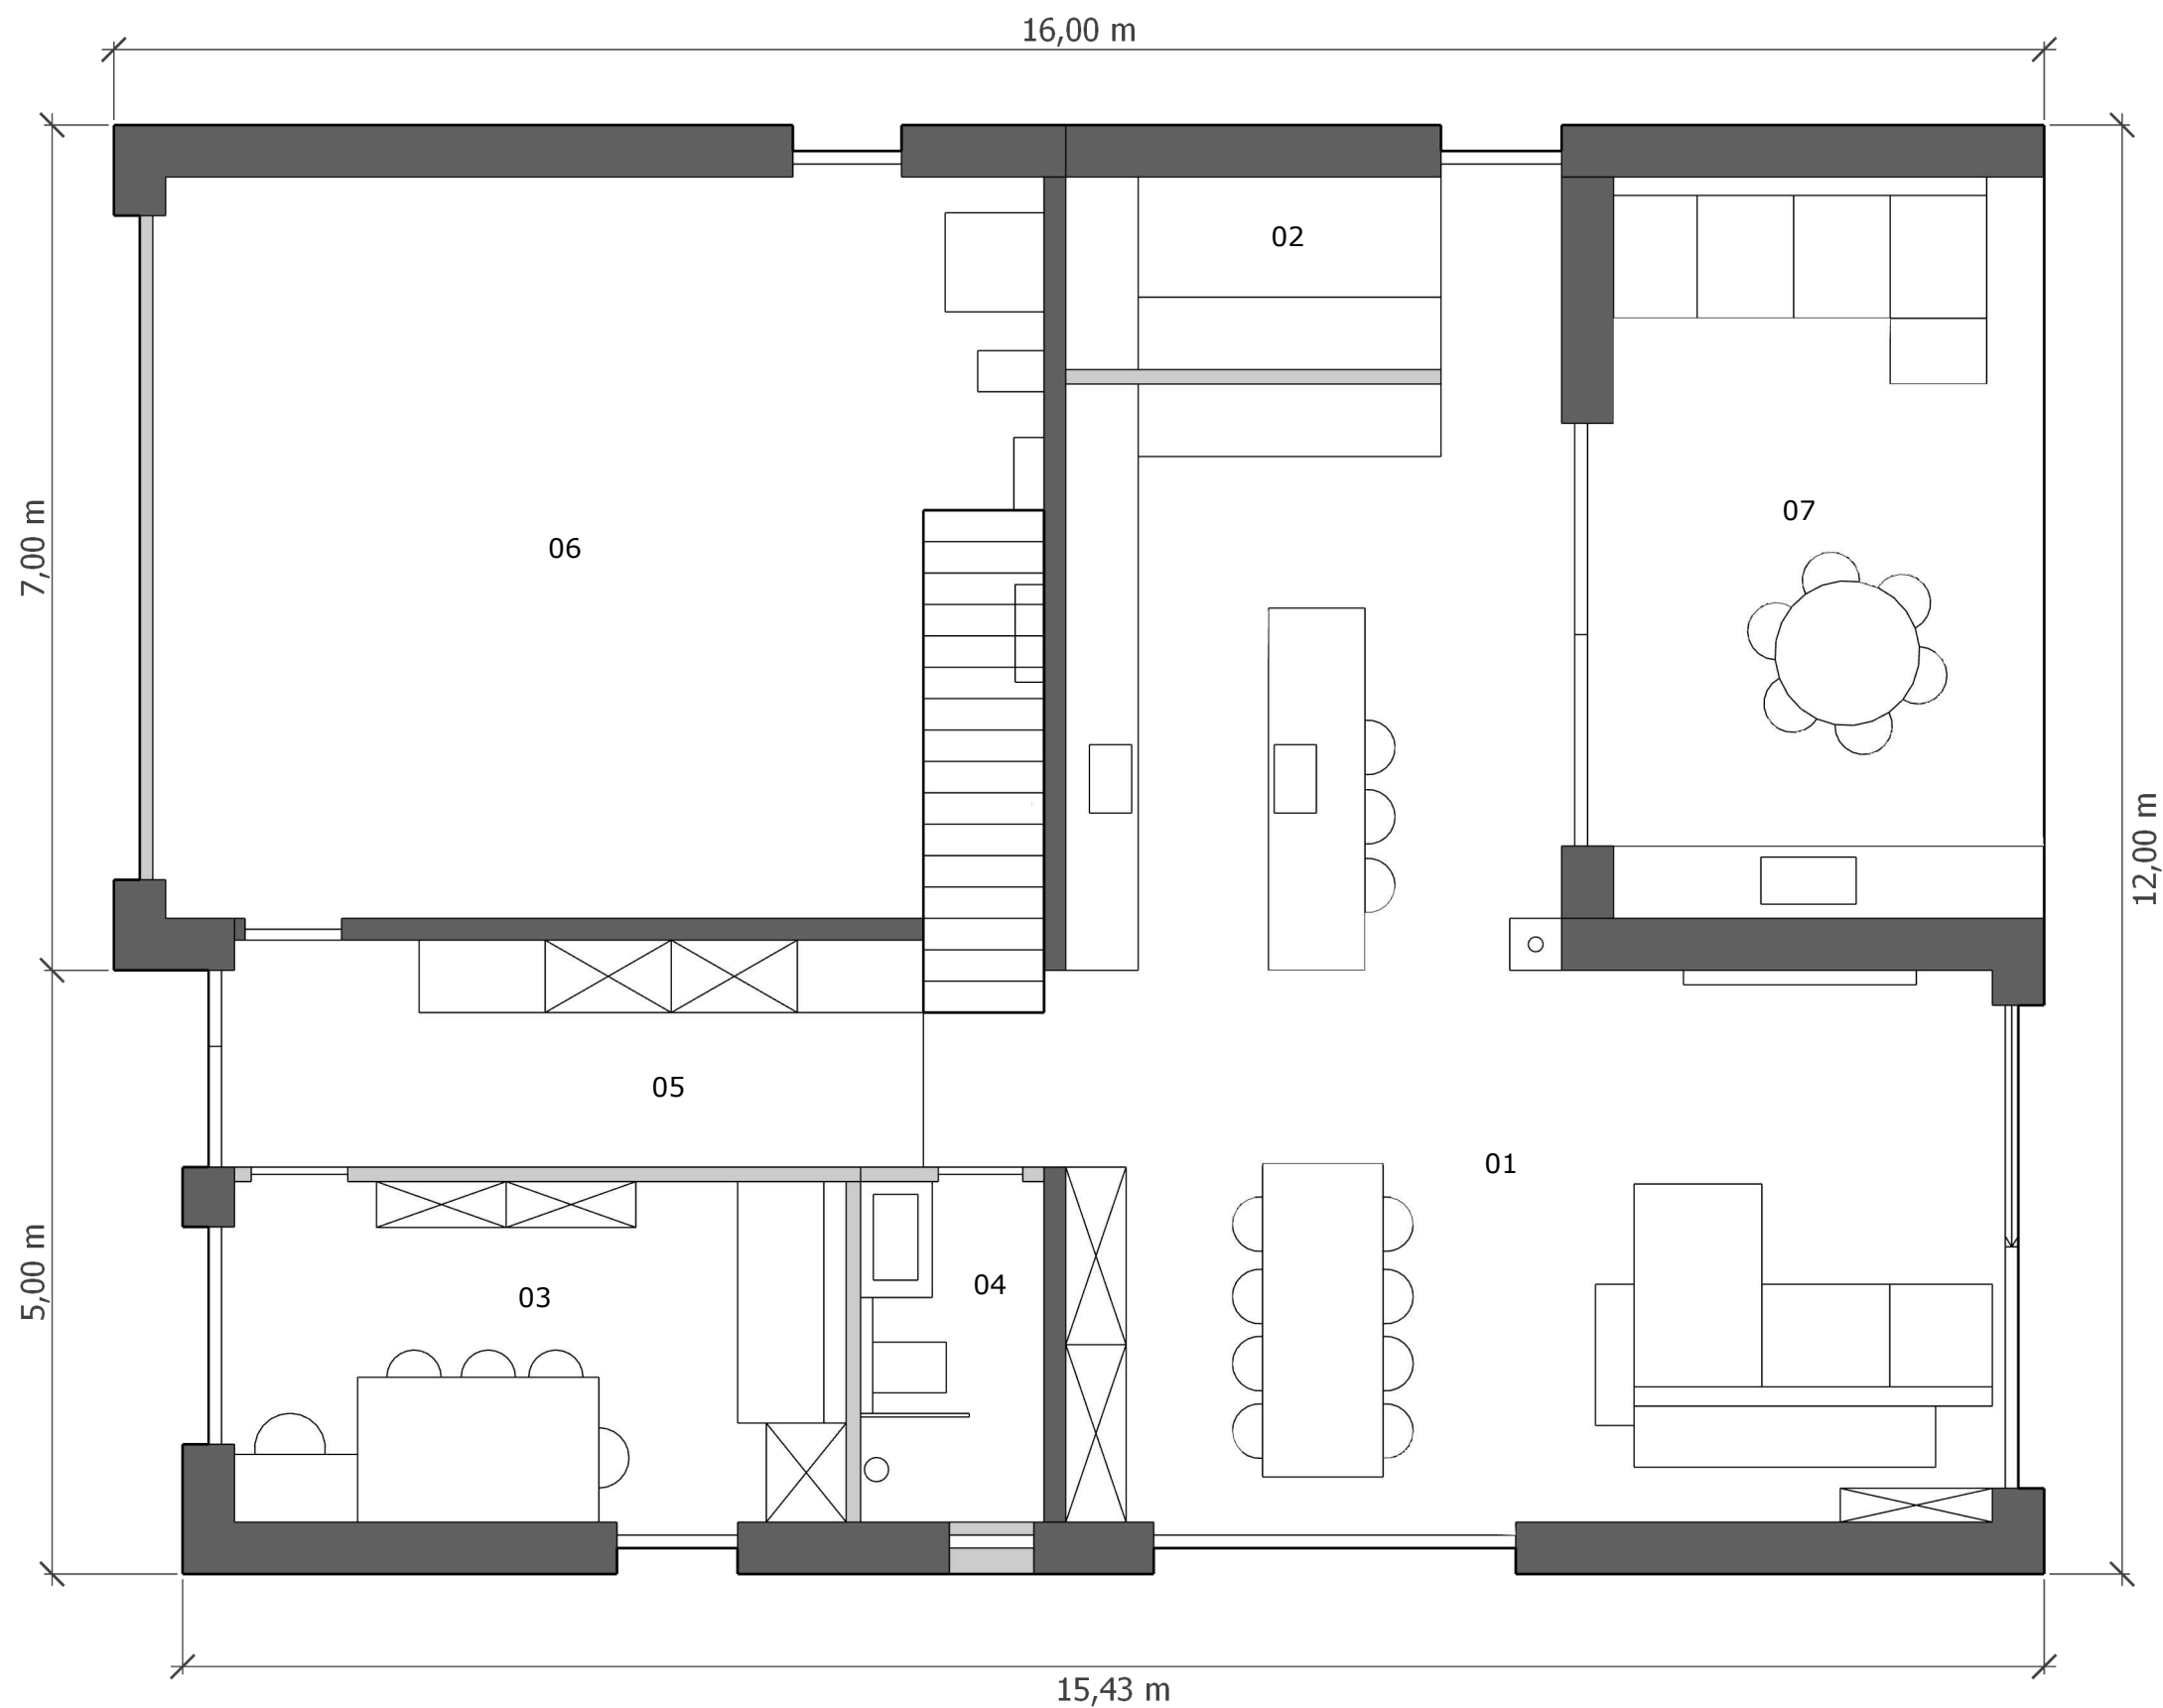

Jednostka projektowa:



Domy na miarę

BUDOWA BEZ STRESU

Tytuł arkusza:

Platt 241

Rzut parteru

Faza:

Projekt koncepcyjny

Zestawienie pomieszczeń:
powierzchnia użytkowa


Nr	Parter	m2
01	Salon z kuchnią	60,36
02	Spizarnia	4,96
03	Pokój	14,65
04	Łazienka 1	4,33
05	Komunikacja	10,91
06	Garaż/ kotłownia	45,46
07	Ogród zimowy	22,67
SUMA		163,33

Nr	Poddasze	m2
21	Sypialnia 1	16,13
22	Garderoba	11,47
23	Łazienka 2	4,23
24	Łazienka 3	4,08
25	Sypialnia 2	15,91
26	Sypialnia 3	14,60
27	Pralnia	3,82
28	Komunikacja	7,32
29	[Wysoki sufit]	[32,81]
SUMA		77,56

SUMA	240,89
------	--------

	Inne	m2
A	Taras zadaszony	22,17
B	Taras	23,40
C	Podjazd i chodnik	110,36
D	Taras na dachu	34,79
E	Taras balastowy	38,71

Data: październik 2025

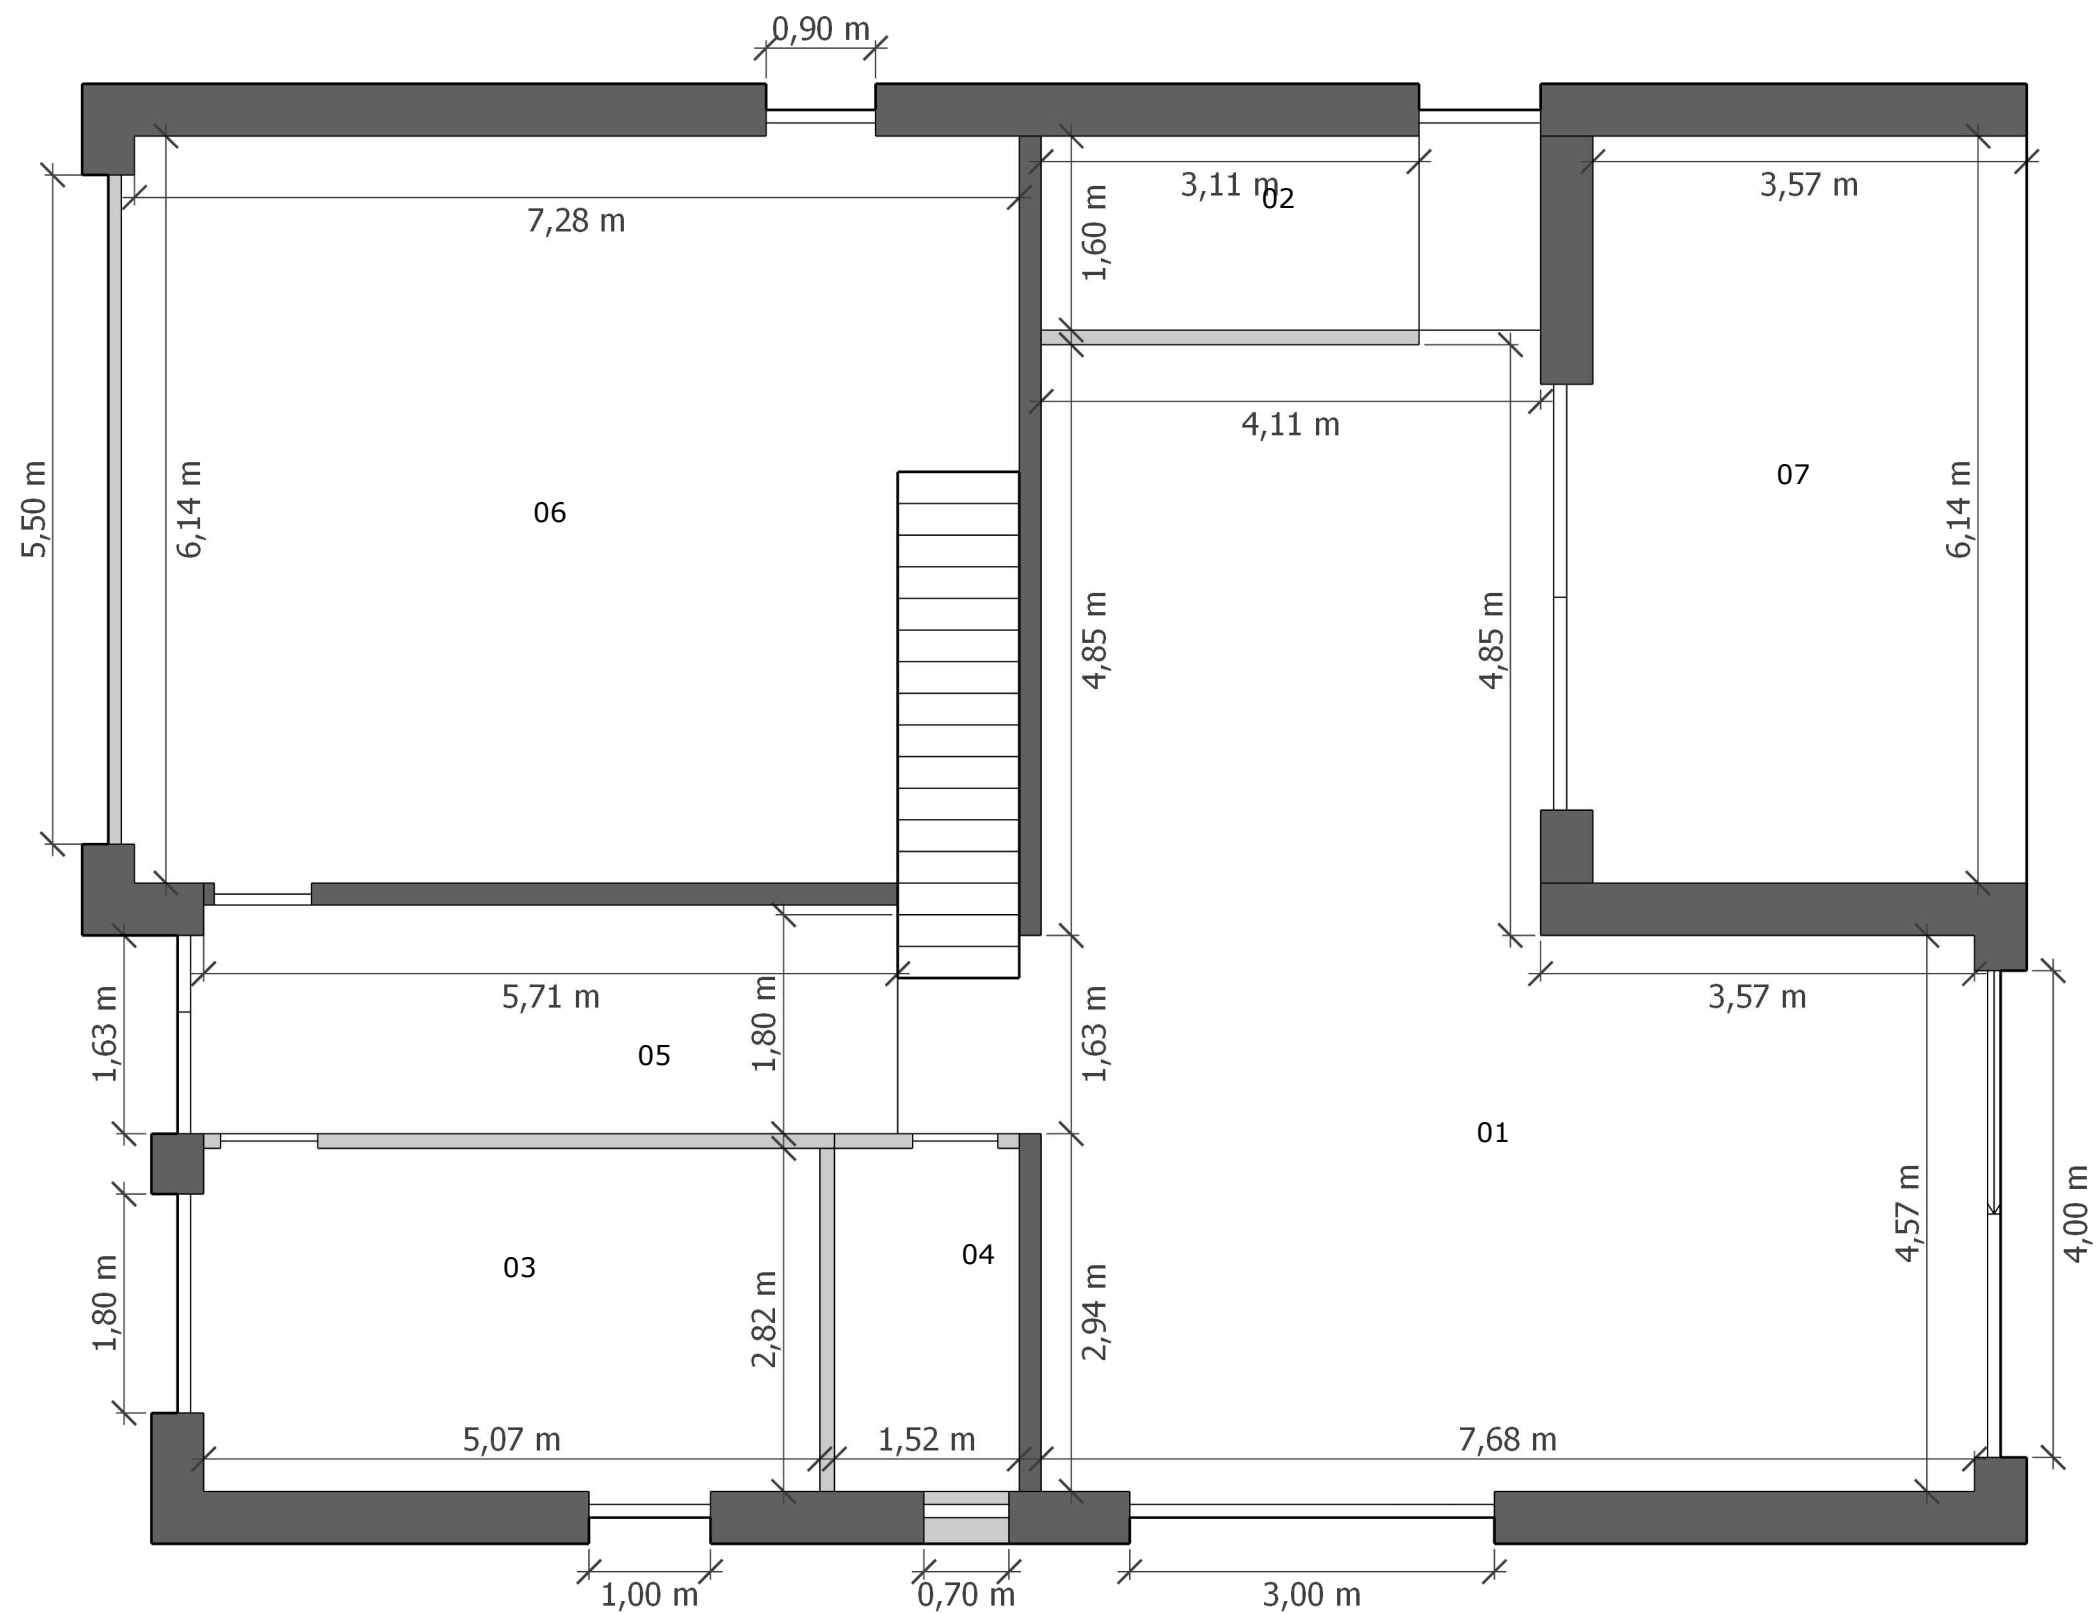

Jednostka projektowa:



Domy na miarę

BUDOWA BEZ STRESU

Tytuł arkusza:

Platt 241

Rzut parteru

Faza:

Projekt koncepcyjny

Zestawienie pomieszczeń:
powierzchnia użytkowa

Nr	Parter	m2
01	Salon z kuchnią	60,36
02	Spizarnia	4,96
03	Pokój	14,65
04	Łazienka 1	4,33
05	Komunikacja	10,91
06	Garaż/ kotłownia	45,46
07	Ogród zimowy	22,67
SUMA		163,33

Nr	Poddasze	m2
21	Sypialnia 1	16,13
22	Garderoba	11,47
23	Łazienka 2	4,23
24	Łazienka 3	4,08
25	Sypialnia 2	15,91
26	Sypialnia 3	14,60
27	Pralnia	3,82
28	Komunikacja	7,32
29	[Wysoki sufit]	[32,81]
SUMA		77,56

SUMA	240,89
------	--------

	Inne	m2
A	Taras zadaszony	22,17
B	Taras	23,40
C	Podjazd i chodnik	110,36
D	Taras na dachu	34,79
E	Taras balastowy	38,71

Data: październik 2025

Jednostka projektowa:



Domy na miarę

BUDOWA BEZ STRESU

Tytuł arkusza:

Platt 241

Rzut poddasza

Faza:

Projekt koncepcyjny

Zestawienie pomieszczeń:
powierzchnia użytkowa


Nr	Parter	m2
01	Salon z kuchnią	60,36
02	Spizarnia	4,96
03	Pokój	14,65
04	Łazienka 1	4,33
05	Komunikacja	10,91
06	Garaż/ kotłownia	45,46
07	Ogród zimowy	22,67
SUMA		163,33


Nr	Poddasze	m2
21	Sypialnia 1	16,13
22	Garderoba	11,47
23	Łazienka 2	4,23
24	Łazienka 3	4,08
25	Sypialnia 2	15,91
26	Sypialnia 3	14,60
27	Pralnia	3,82
28	Komunikacja	7,32
29	[Wysoki sufit]	[32,81]
SUMA		77,56

SUMA	240,89
------	--------

	Inne	m2
A	Taras zadaszony	22,17
B	Taras	23,40
C	Podjazd i chodnik	110,36
D	Taras na dachu	34,79
E	Taras balastowy	38,71

Data: październik 2025

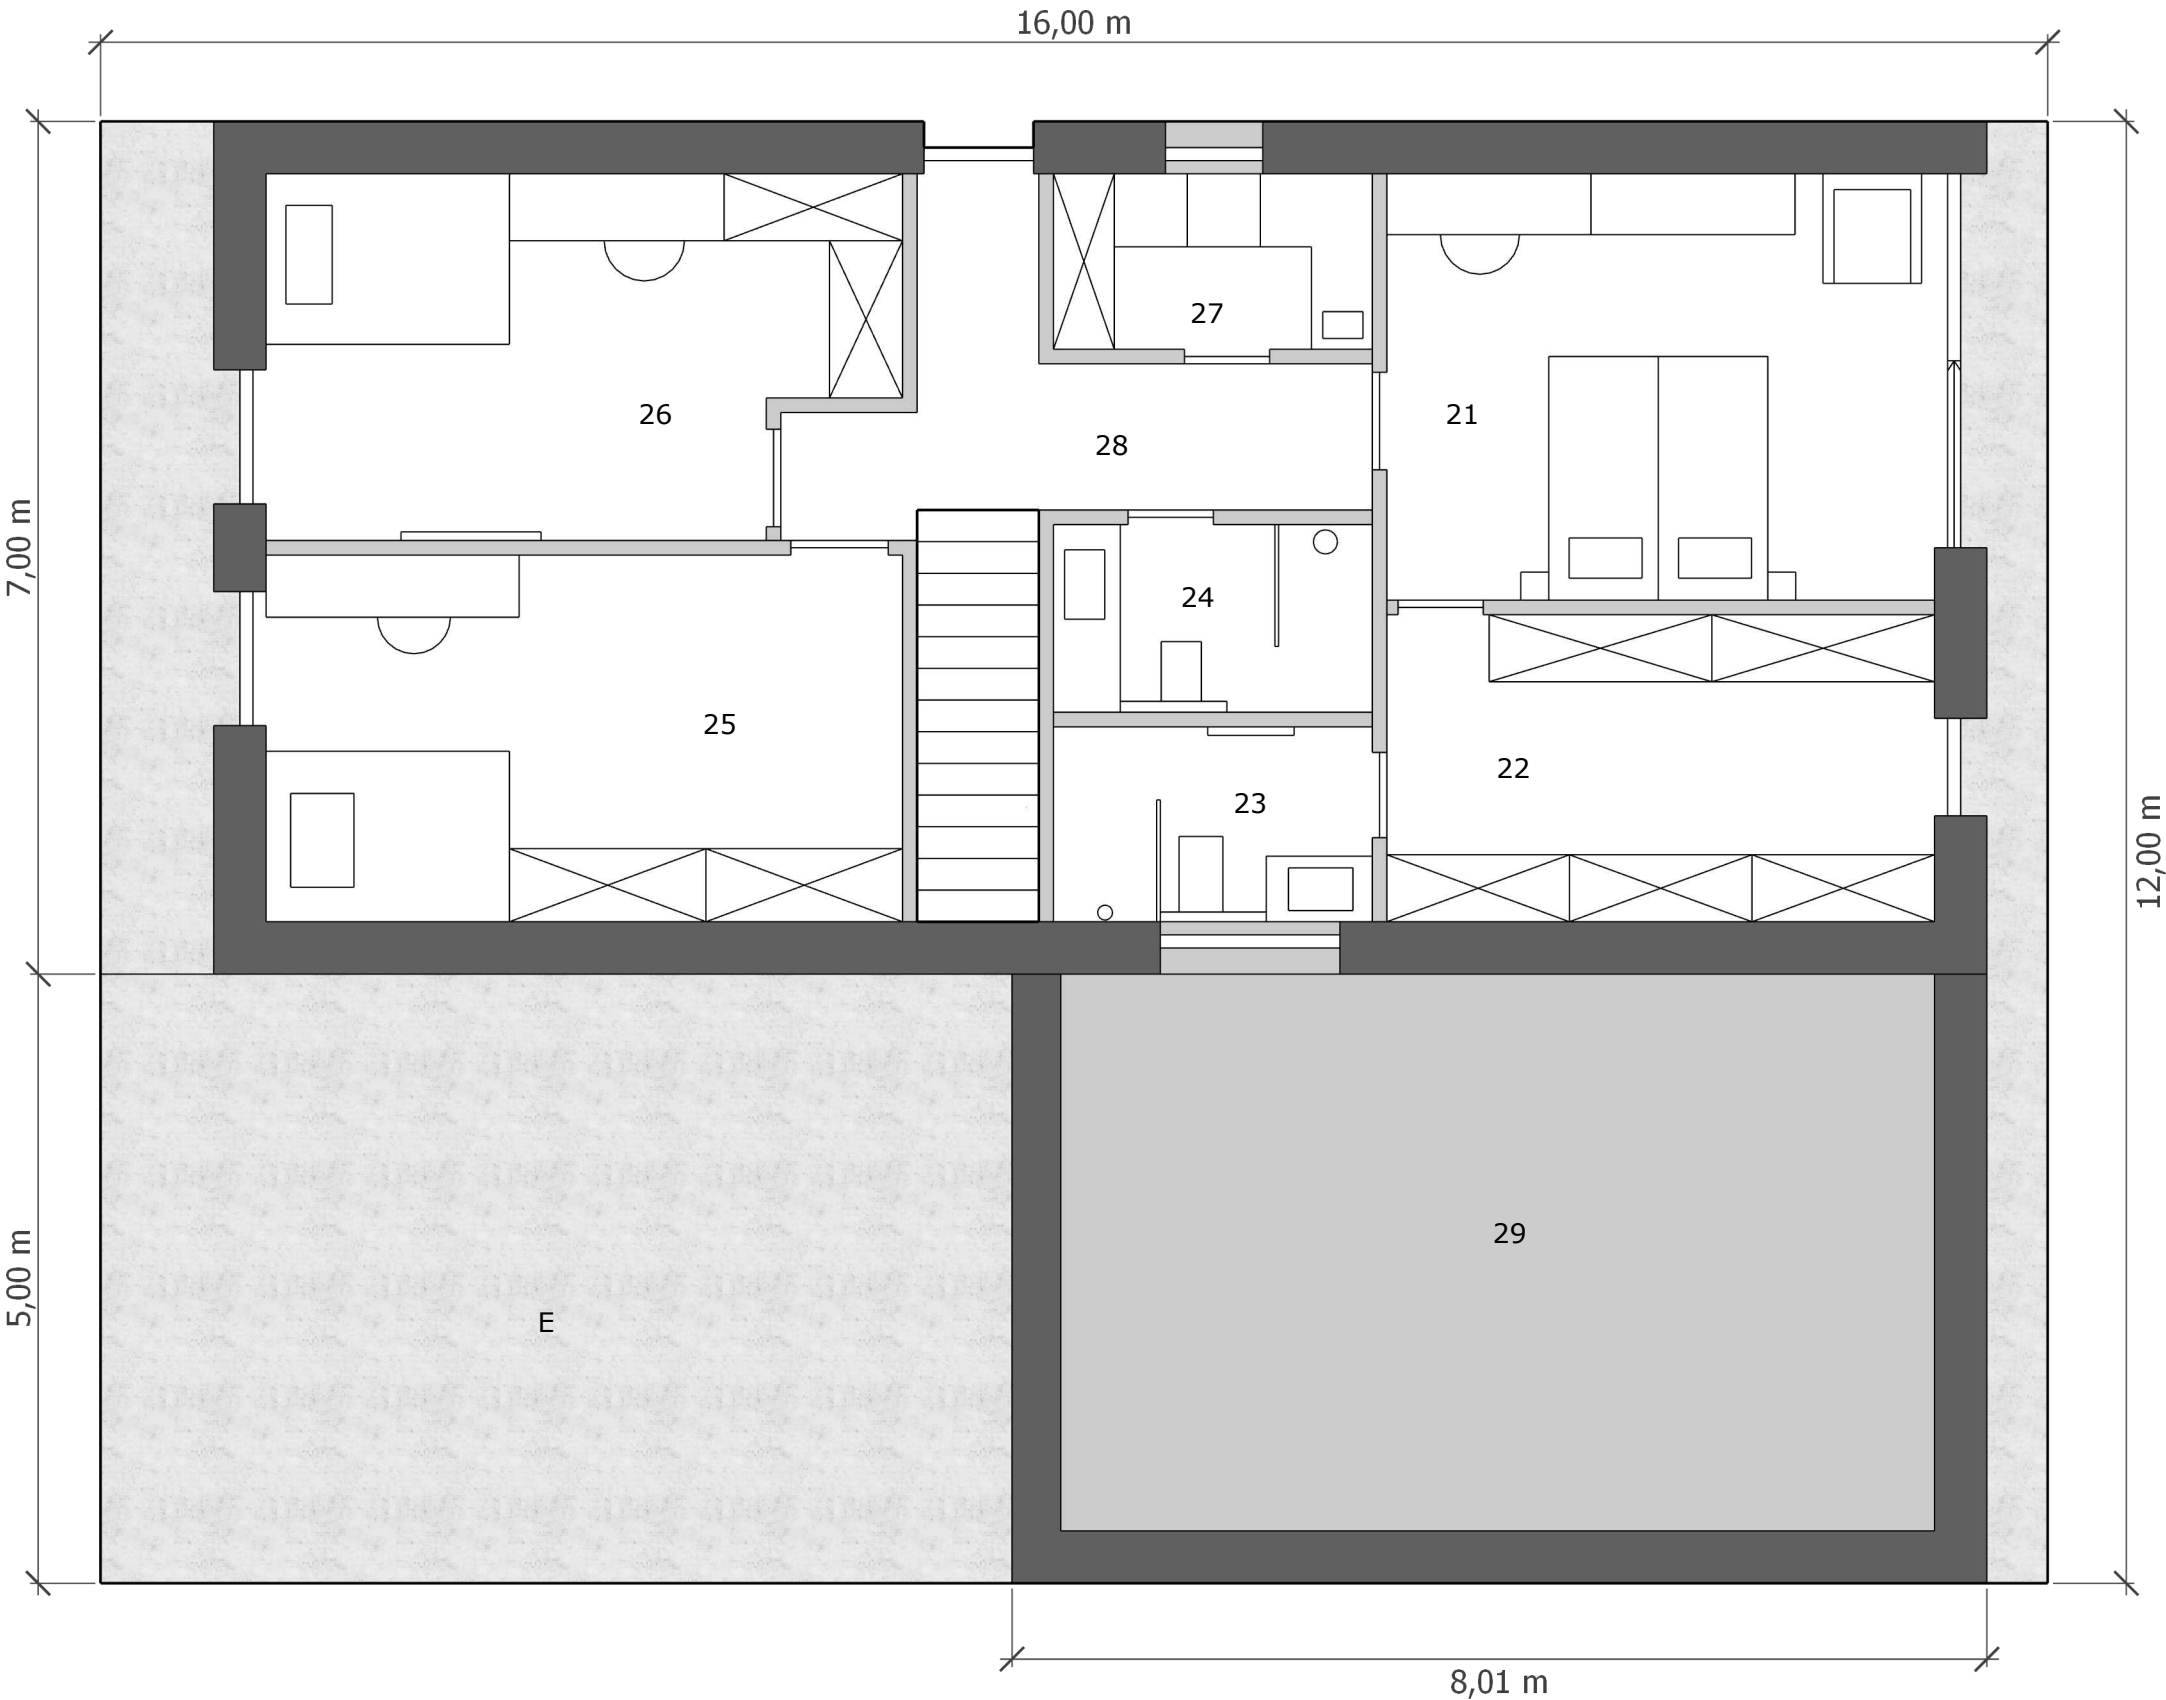

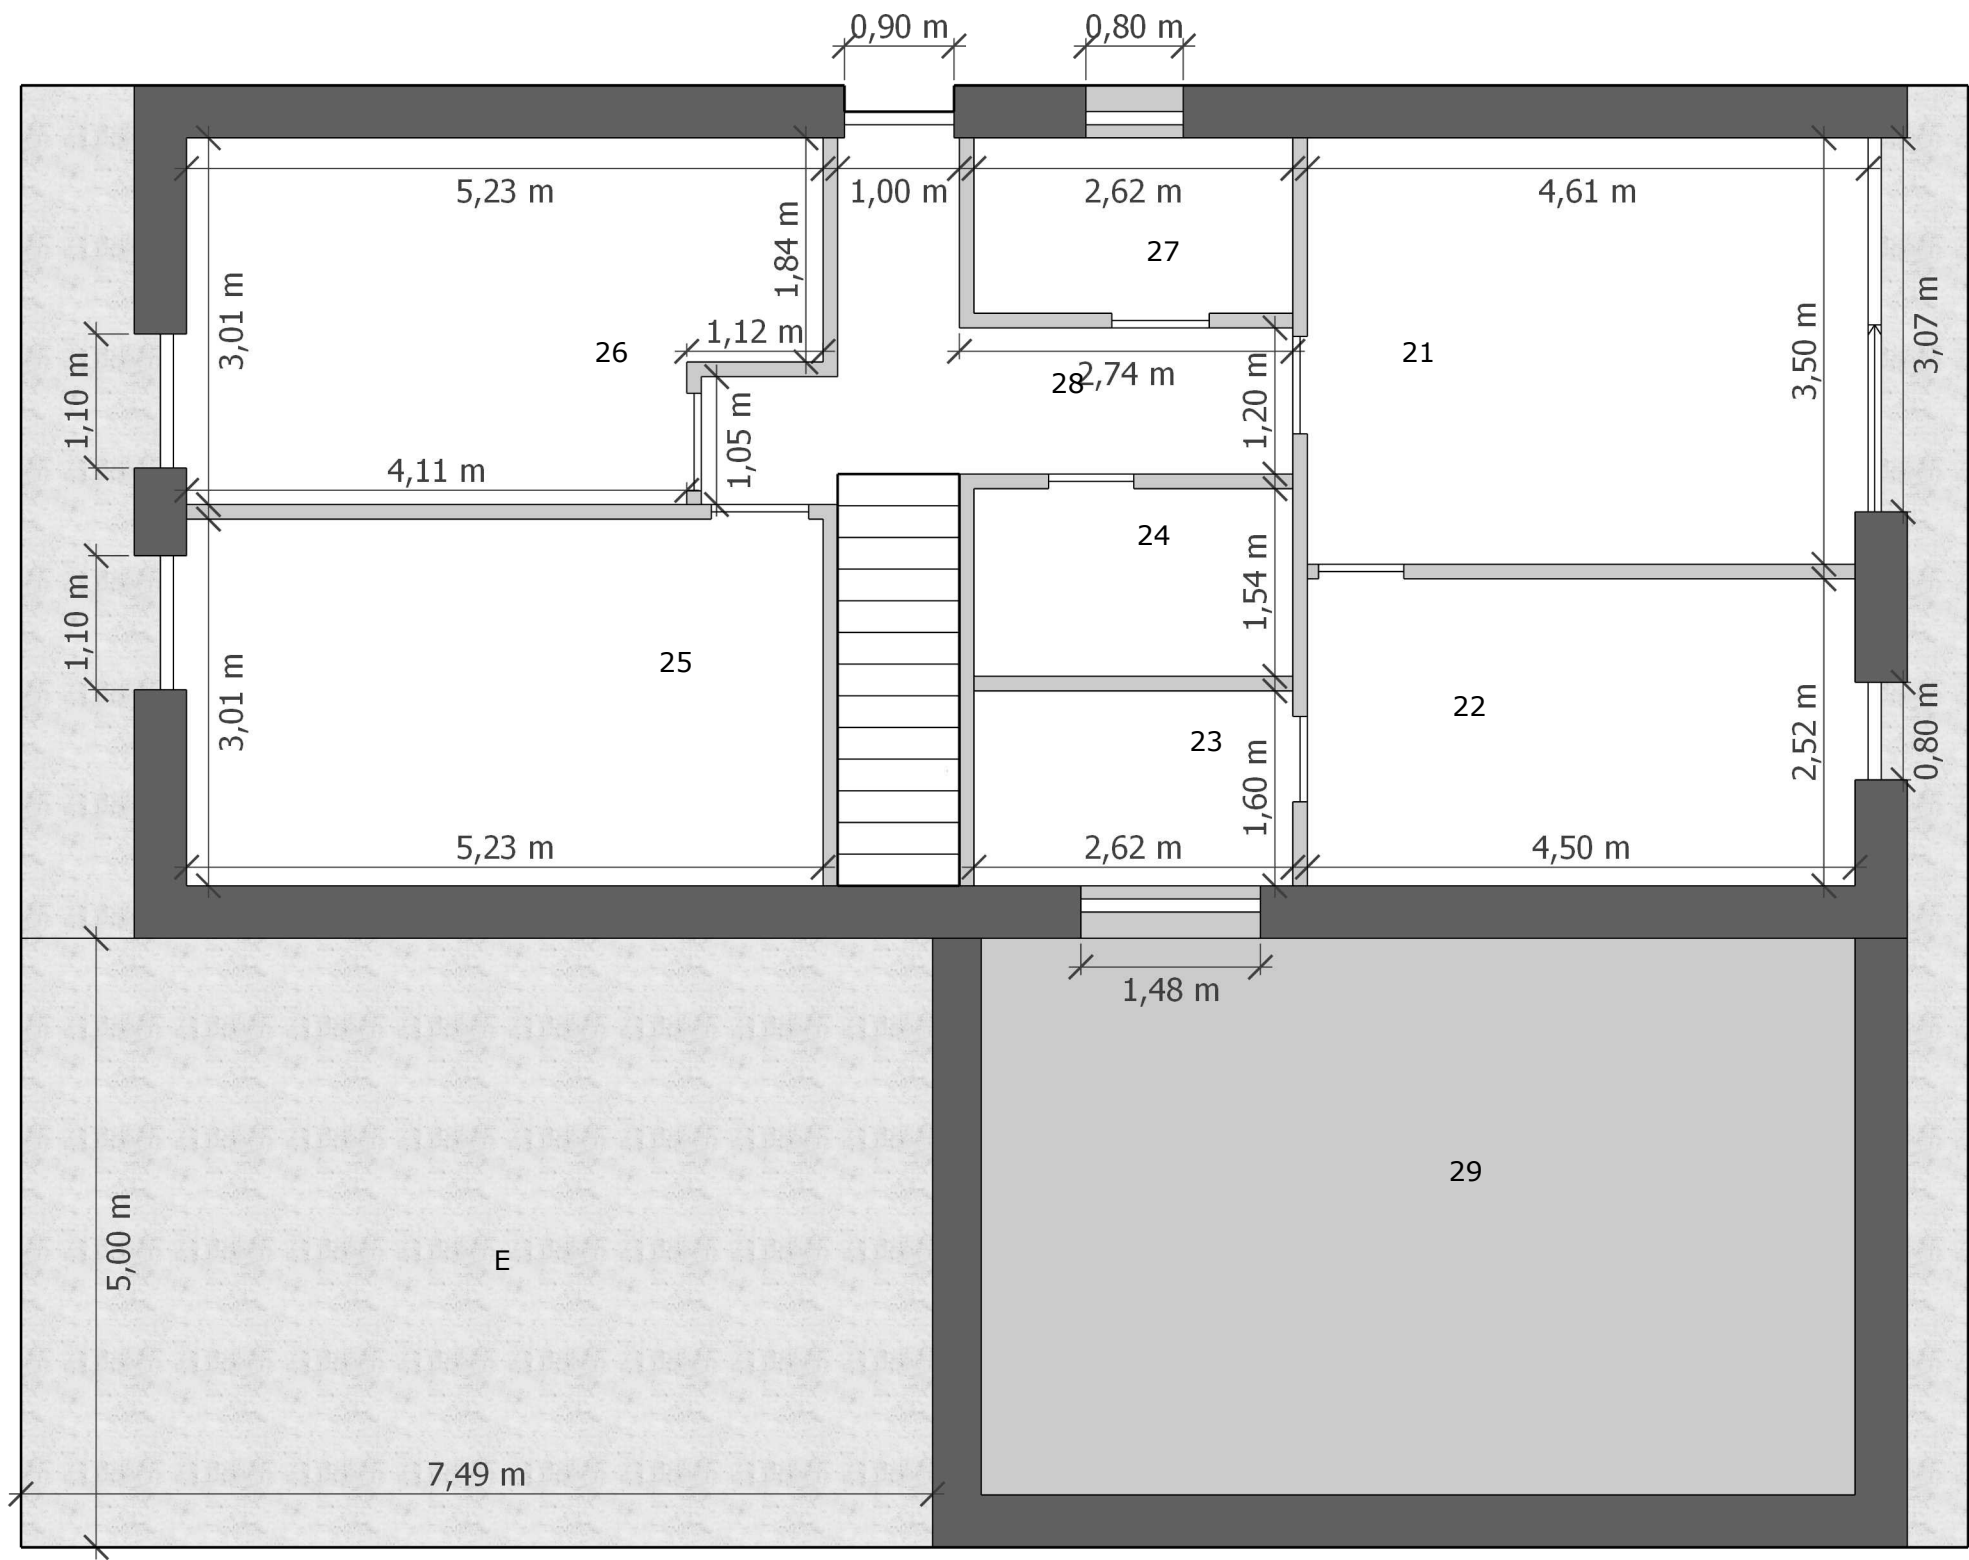

Jednostka projektowa:



Domy na miarę

BUDOWA BEZ STRESU

Tytuł arkusza:

Platt 241

Rzut poddasza

Faza:

Projekt koncepcyjny

Zestawienie pomieszczeń:
powierzchnia użytkowa


Nr	Parter	m2
01	Salon z kuchnią	60,36
02	Spiżarnia	4,96
03	Pokój	14,65
04	Łazienka 1	4,33
05	Komunikacja	10,91
06	Garaż/ kotłownia	45,46
07	Ogród zimowy	22,67
SUMA		163,33

Nr	Poddasze	m2
21	Sypialnia 1	16,13
22	Garderoba	11,47
23	Łazienka 2	4,23
24	Łazienka 3	4,08
25	Sypialnia 2	15,91
26	Sypialnia 3	14,60
27	Pralnia	3,82
28	Komunikacja	7,32
29	[Wysoki sufit]	[32,81]
SUMA		77,56

SUMA	240,89
------	--------

	Inne	m2
A	Taras zadaszony	22,17
B	Taras	23,40
C	Podjazd i chodnik	110,36
D	Taras na dachu	34,79
E	Taras balastowy	38,71

Data: październik 2025

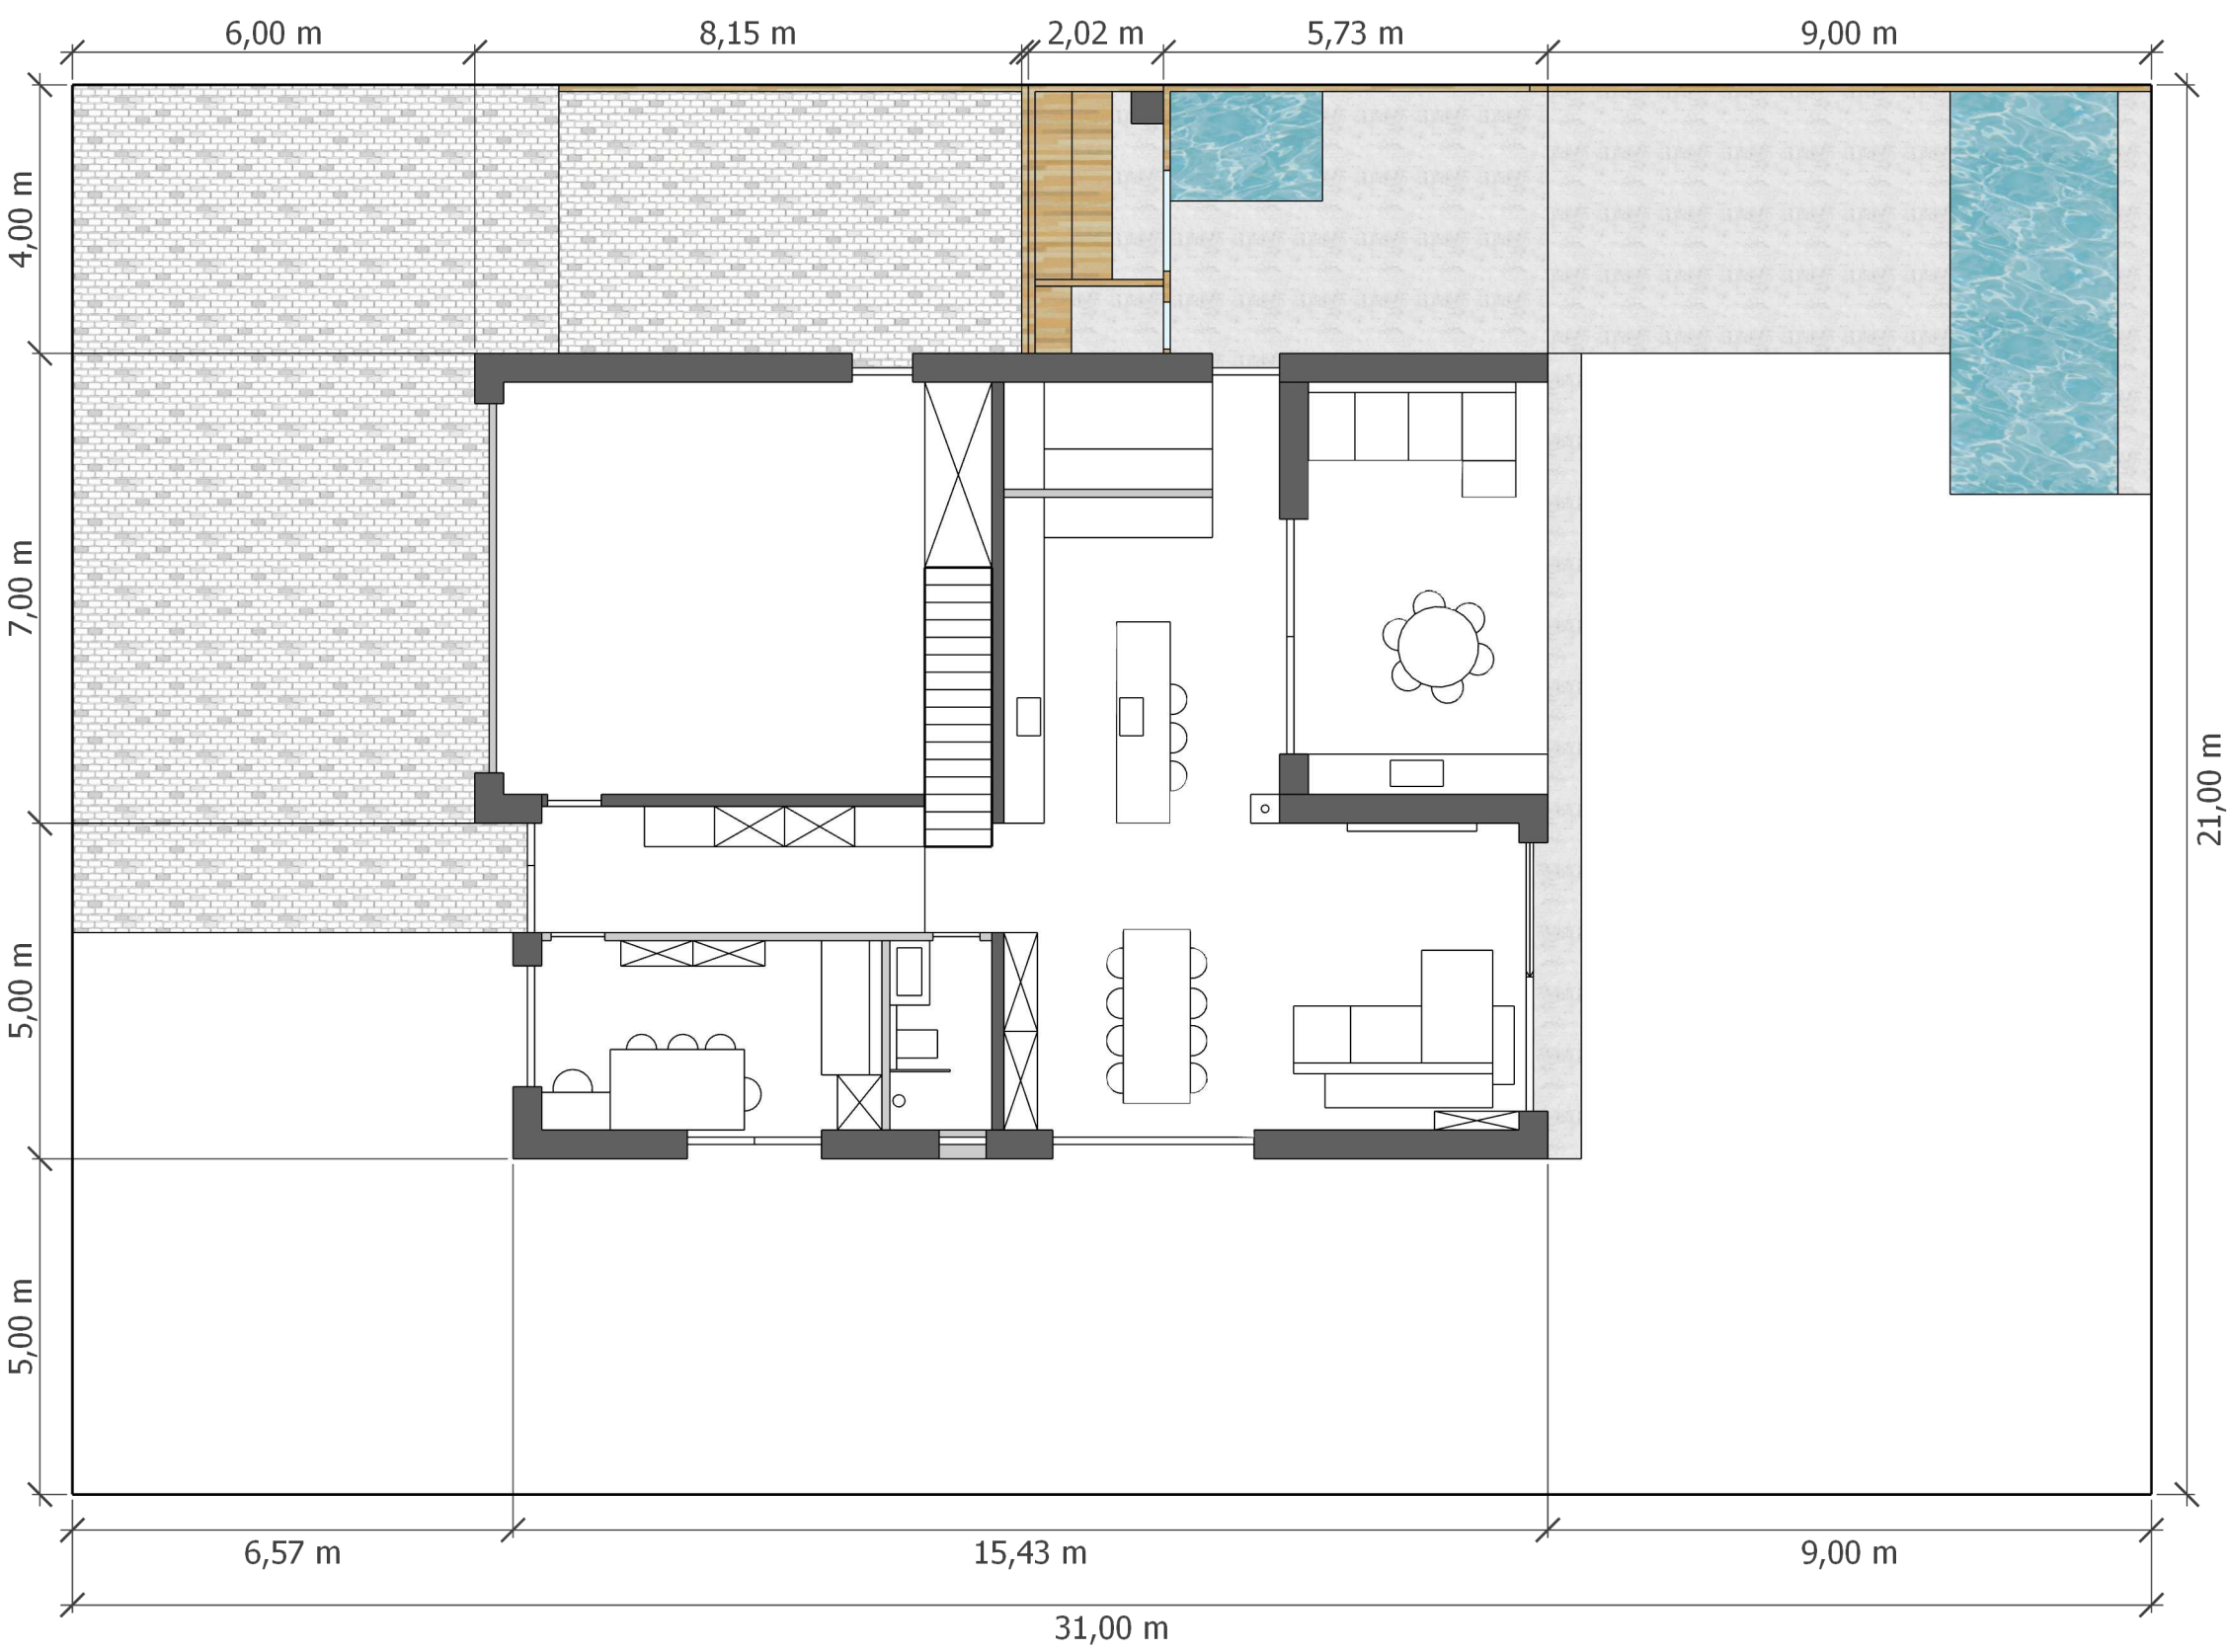

Jednostka projektowa:



Domy na miarę

BUDOWA BEZ STRESU

Tytuł arkusza:

Platt 241

Zagospodarowanie terenu

Faza:

Projekt koncepcyjny

Zestawienie pomieszczeń:
powierzchnia użytkowa

Nr	Parter	m2
01	Salon z kuchnią	60,36
02	Spizarnia	4,96
03	Pokój	14,65
04	Łazienka 1	4,33
05	Komunikacja	10,91
06	Garaż/ kotłownia	45,46
07	Ogród zimowy	22,67
SUMA		163,33


Nr	Poddasze	m2
21	Sypialnia 1	16,13
22	Garderoba	11,47
23	Łazienka 2	4,23
24	Łazienka 3	4,08
25	Sypialnia 2	15,91
26	Sypialnia 3	14,60
27	Pralnia	3,82
28	Komunikacja	7,32
29	[Wysoki sufit]	[32,81]
SUMA		77,56

SUMA	240,89
------	--------

	Inne	m2
A	Taras zadaszony	22,17
B	Taras	23,40
C	Podjazd i chodnik	110,36
D	Taras na dachu	34,79
E	Taras balastowy	38,71

Data:

październik 2025

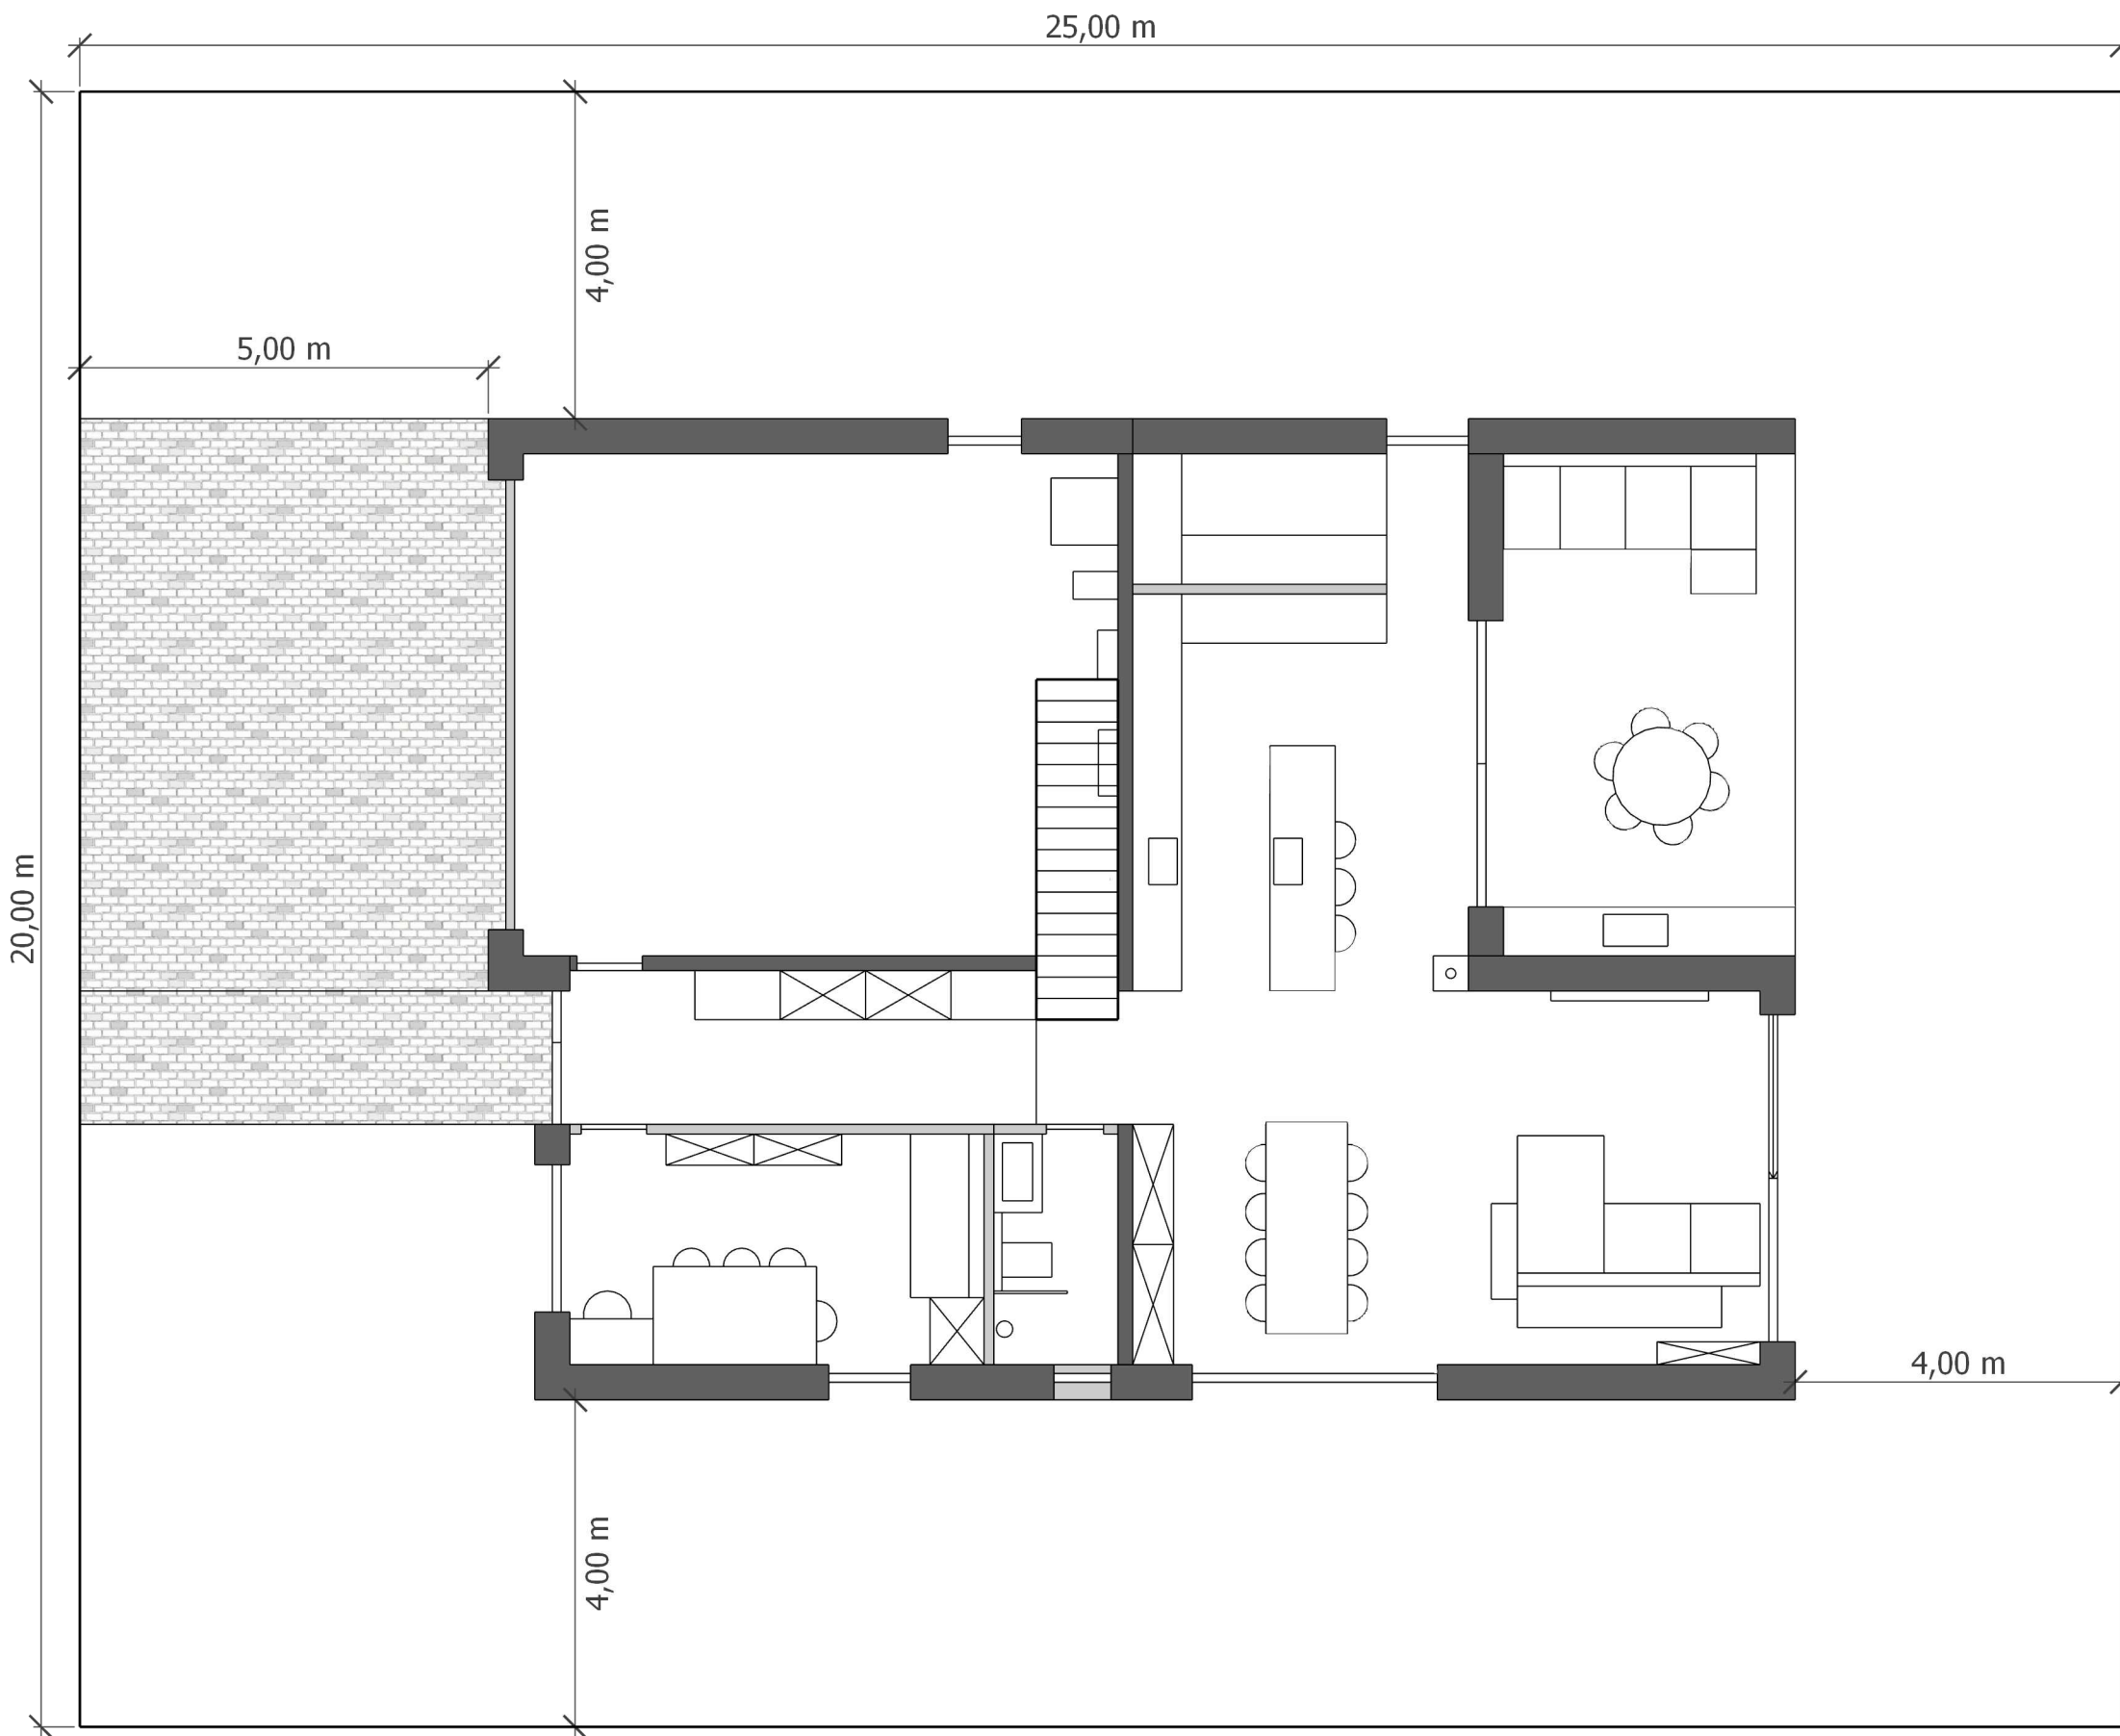

Jednostka projektowa:



Domy na miarę

BUDOWA BEZ STRESU

Tytuł arkusza:

Platt 241

Zagospodarowanie terenu

Faza:

Projekt koncepcyjny

Zestawienie pomieszczeń:
powierzchnia użytkowa

Nr	Parter	m2
01	Salon z kuchnią	60,36
02	Spizarnia	4,96
03	Pokój	14,65
04	Łazienka 1	4,33
05	Komunikacja	10,91
06	Garaż/ kotłownia	45,46
07	Ogród zimowy	22,67
SUMA		163,33

Nr	Poddasze	m2
21	Sypialnia 1	16,13
22	Garderoba	11,47
23	Łazienka 2	4,23
24	Łazienka 3	4,08
25	Sypialnia 2	15,91
26	Sypialnia 3	14,60
27	Pralnia	3,82
28	Komunikacja	7,32
29	[Wysoki sufit]	[32,81]
SUMA		77,56

SUMA	240,89
------	--------

	Inne	m2
A	Taras zadaszony	22,17
B	Taras	23,40
C	Podjazd i chodnik	110,36
D	Taras na dachu	34,79
E	Taras balastowy	38,71

Data: październik 2025

Jednostka projektowa:



Domy na miarę

BUDOWA BEZ STRESU

Tytuł arkusza:

Platt 241

Model 3d

Faza:

Projekt koncepcyjny

Zestawienie pomieszczeń:
powierzchnia użytkowa

Nr	Parter	m2
01	Salon z kuchnią	60,36
02	Spizarnia	4,96
03	Pokój	14,65
04	Łazienka 1	4,33
05	Komunikacja	10,91
06	Garaż/ kotłownia	45,46
07	Ogród zimowy	22,67
SUMA		163,33

Nr	Poddasze	m2
21	Sypialnia 1	16,13
22	Garderoba	11,47
23	Łazienka 2	4,23
24	Łazienka 3	4,08
25	Sypialnia 2	15,91
26	Sypialnia 3	14,60
27	Pralnia	3,82
28	Komunikacja	7,32
29	[Wysoki sufit]	[32,81]
SUMA		77,56

SUMA	240,89
------	--------

	Inne	m2
A	Taras zadaszony	22,17
B	Taras	23,40
C	Podjazd i chodnik	110,36
D	Taras na dachu	34,79
E	Taras balastowy	38,71

Data:

październik 2025



Jednostka projektowa:



Domy na miarę

BUDOWA BEZ STRESU

Tytuł arkusza:

Platt 241

Model 3d

Faza:

Projekt koncepcyjny

Zestawienie pomieszczeń:
powierzchnia użytkowa


Nr	Parter	m2
01	Salon z kuchnią	60,36
02	Spizarnia	4,96
03	Pokój	14,65
04	Łazienka 1	4,33
05	Komunikacja	10,91
06	Garaż/ kotłownia	45,46
07	Ogród zimowy	22,67
SUMA		163,33

Nr	Poddasze	m2
21	Sypialnia 1	16,13
22	Garderoba	11,47
23	Łazienka 2	4,23
24	Łazienka 3	4,08
25	Sypialnia 2	15,91
26	Sypialnia 3	14,60
27	Pralnia	3,82
28	Komunikacja	7,32
29	[Wysoki sufit]	[32,81]
SUMA		77,56

SUMA	240,89
------	--------

	Inne	m2
A	Taras zadaszony	22,17
B	Taras	23,40
C	Podjazd i chodnik	110,36
D	Taras na dachu	34,79
E	Taras balastowy	38,71

Data: październik 2025

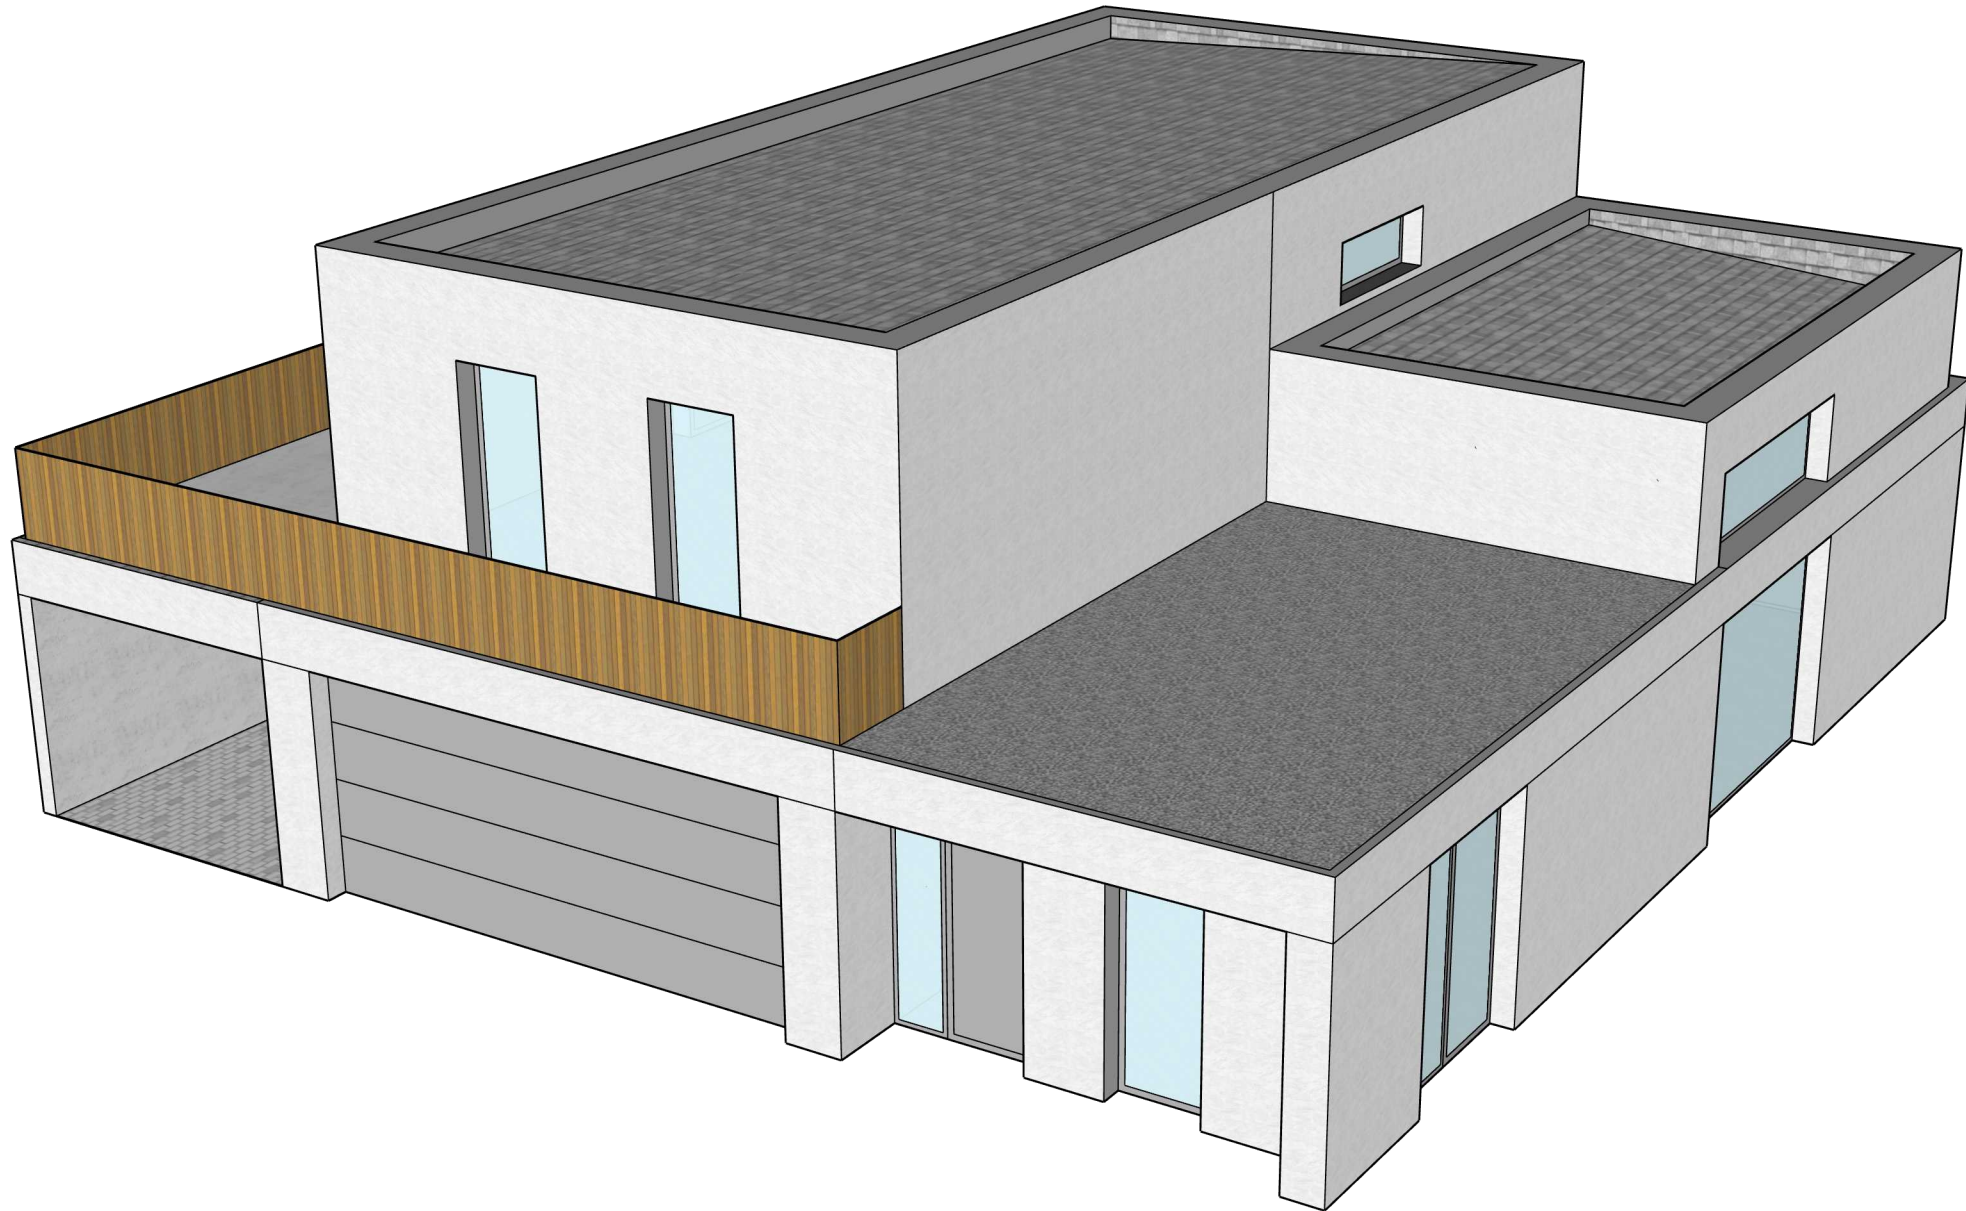

Jednostka projektowa:



Domy na miarę

BUDOWA BEZ STRESU

Tytuł arkusza:

Platt 241

Model 3d

Faza:

Projekt koncepcyjny

Zestawienie pomieszczeń:
powierzchnia użytkowa


Nr	Parter	m2
01	Salon z kuchnią	60,36
02	Spizarnia	4,96
03	Pokój	14,65
04	Łazienka 1	4,33
05	Komunikacja	10,91
06	Garaż/ kotłownia	45,46
07	Ogród zimowy	22,67
SUMA		163,33

Nr	Poddasze	m2
21	Sypialnia 1	16,13
22	Garderoba	11,47
23	Łazienka 2	4,23
24	Łazienka 3	4,08
25	Sypialnia 2	15,91
26	Sypialnia 3	14,60
27	Pralnia	3,82
28	Komunikacja	7,32
29	[Wysoki sufit]	[32,81]
SUMA		77,56

SUMA	240,89
------	--------

	Inne	m2
A	Taras zadaszony	22,17
B	Taras	23,40
C	Podjazd i chodnik	110,36
D	Taras na dachu	34,79
E	Taras balastowy	38,71

Data: październik 2025

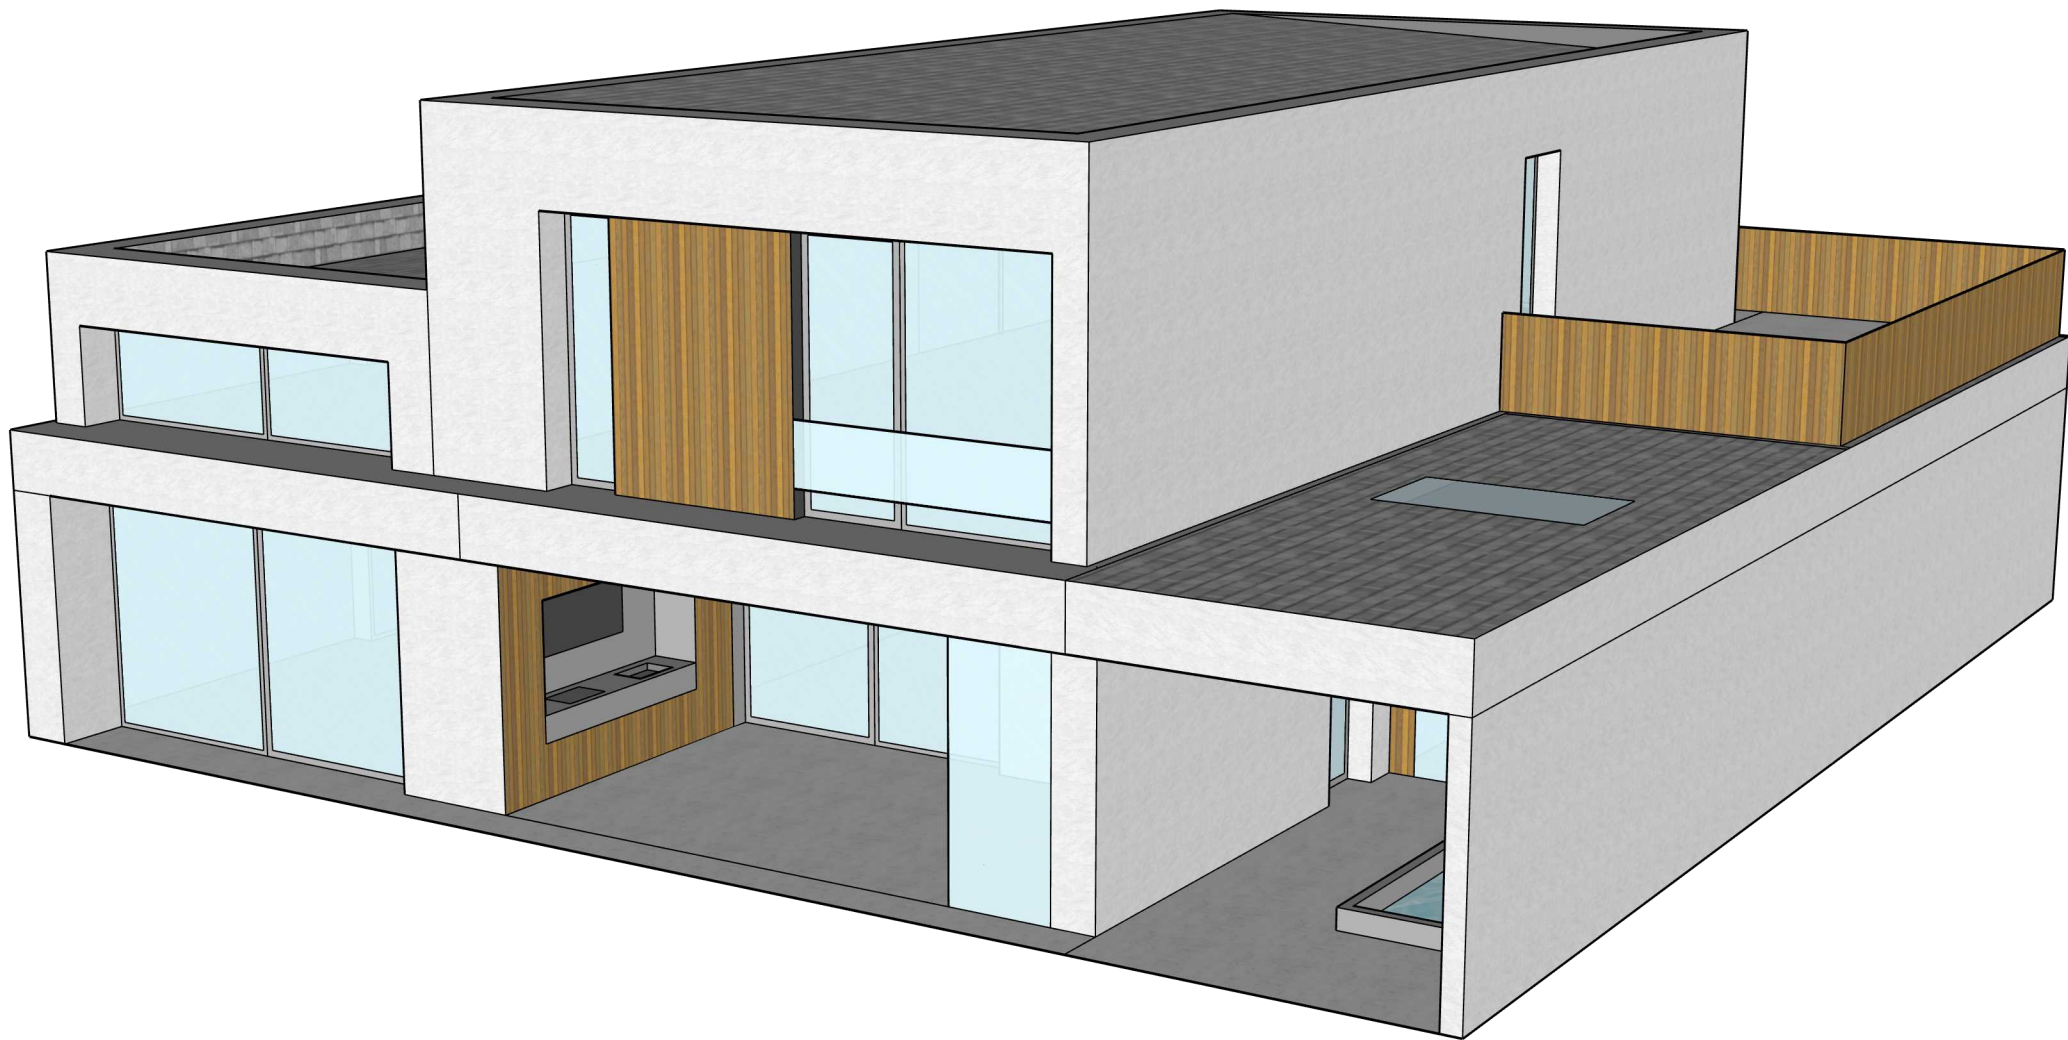

Jednostka projektowa:



Domy na miarę

BUDOWA BEZ STRESU

Tytuł arkusza:

Platt 241

Model 3d

Faza:

Projekt koncepcyjny

Zestawienie pomieszczeń:
powierzchnia użytkowa

Nr	Parter	m2
01	Salon z kuchnią	60,36
02	Spizarnia	4,96
03	Pokój	14,65
04	Łazienka 1	4,33
05	Komunikacja	10,91
06	Garaż/ kotłownia	45,46
07	Ogród zimowy	22,67
SUMA		163,33

Nr	Poddasze	m2
21	Sypialnia 1	16,13
22	Garderoba	11,47
23	Łazienka 2	4,23
24	Łazienka 3	4,08
25	Sypialnia 2	15,91
26	Sypialnia 3	14,60
27	Pralnia	3,82
28	Komunikacja	7,32
29	[Wysoki sufit]	[32,81]
SUMA		77,56

SUMA	240,89
------	--------

	Inne	m2
A	Taras zadaszony	22,17
B	Taras	23,40
C	Podjazd i chodnik	110,36
D	Taras na dachu	34,79
E	Taras balastowy	38,71

Data: październik 2025