



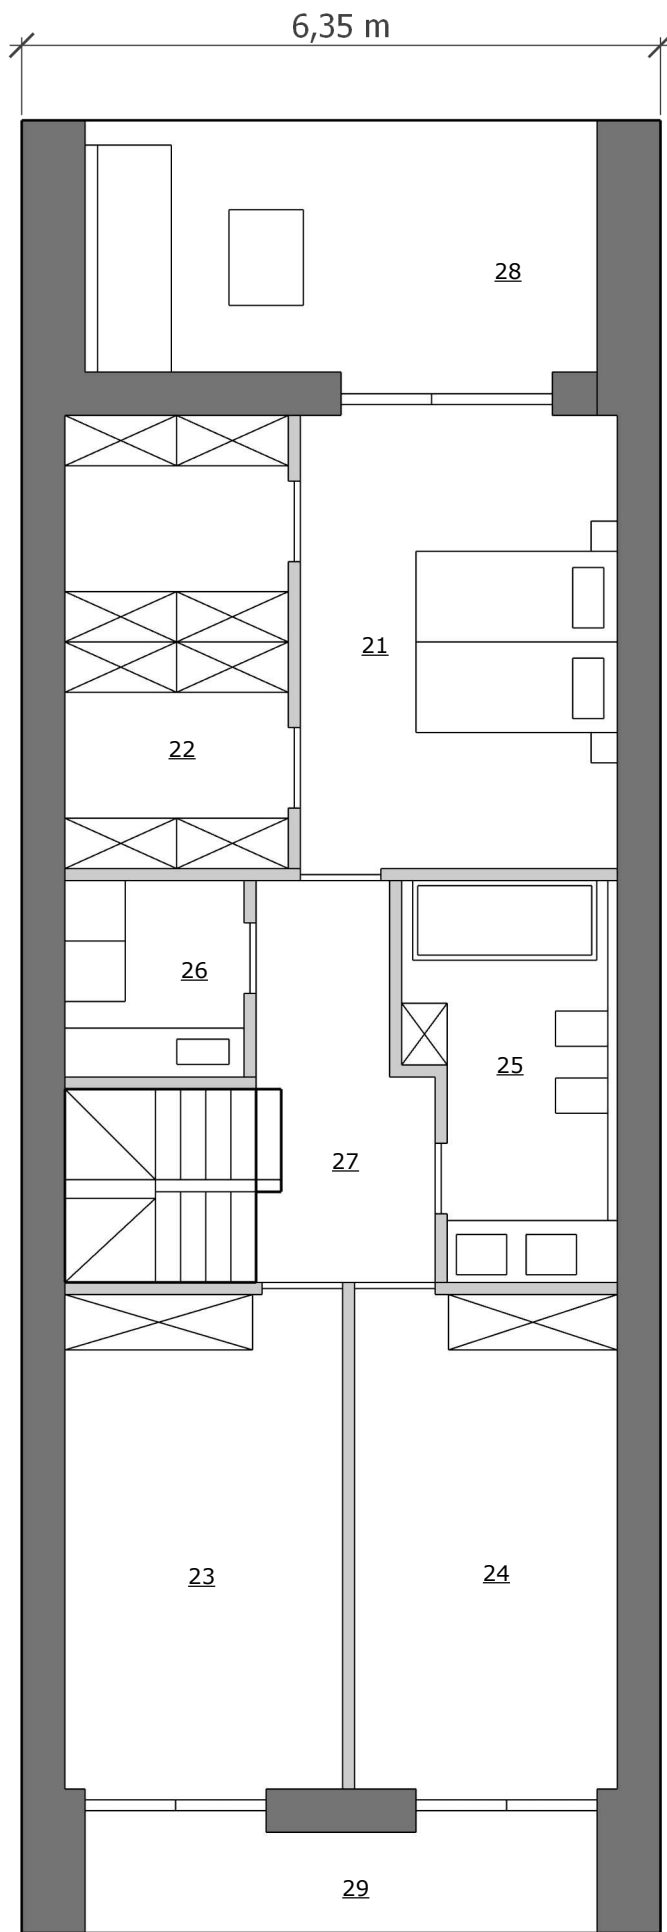

Jednostka projektowa:

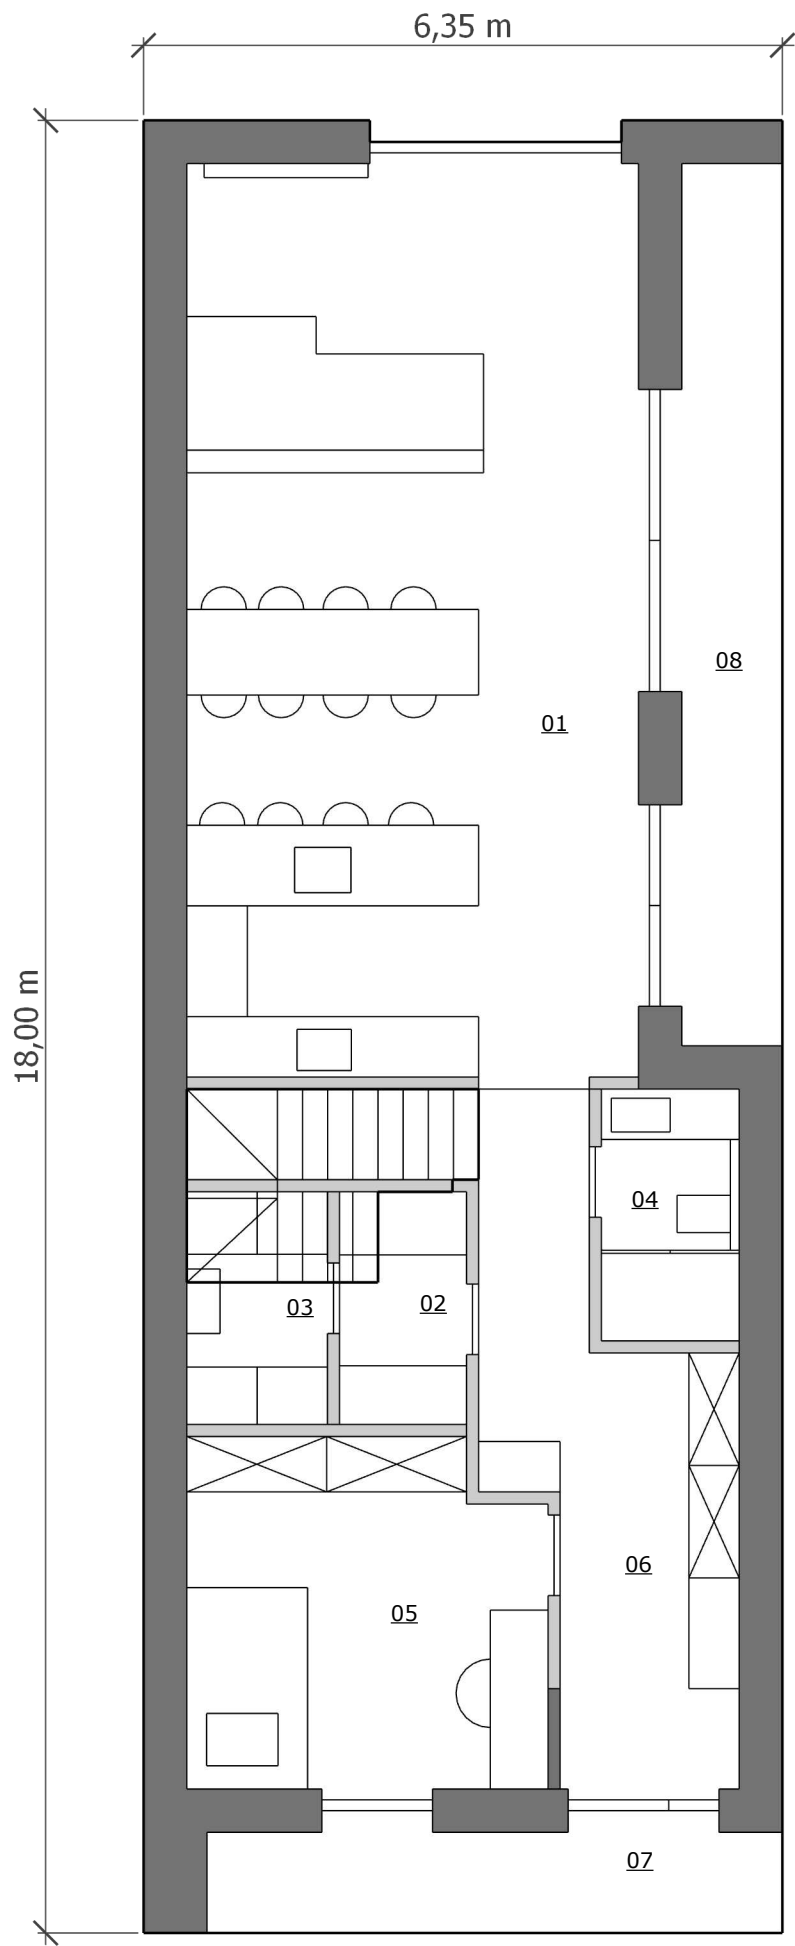

Tytuł arkusza:

Oslo 170

Rzut parteru i poddasza

Faza:

Projekt koncepcyjny

Zestawienie pomieszczeń:
powierzchnia użytkowa (całkowita)

Nr	Poddasze	m2
01	Salon z kuchnią	41,66
02	Spiżarnia	2,96
03	Pom. gosp.	3,27
04	Łazienka 1	3,47
05	Pokój/ gabinet	12,19
06	Komunikacja	14,48
07	Zadaszone wejście	6,28
08	Zadaszony taras	9,84
SUMA		94,14



Nr	Poddasze	m2
21	Sypialnia 1	12,65 (14,45)
22	Garderoba	8,29 (10,09)
23	Sypialnia 2	11,79 (13,79)
24	Sypialnia 3	11,05 (13,06)
25	Łazienka	6,02 (7,61)
26	Pralnia	2,73 (3,51)
27	Komunikacja	6,22 (6,22)
28	Balkon 1	11,68 (13,18)
29	Balkon 2	5,13 (5,86)
SUMA		75,55 (87,77)

SUMA	169,69 (181,91)
------	-----------------

	Inne	m2
A	Wiata	18,12
B	Taras/ ogród zimowy	19,16
C	Taras	27,40
D	Podjazd/ parking	68,53

Data:

maj 2025

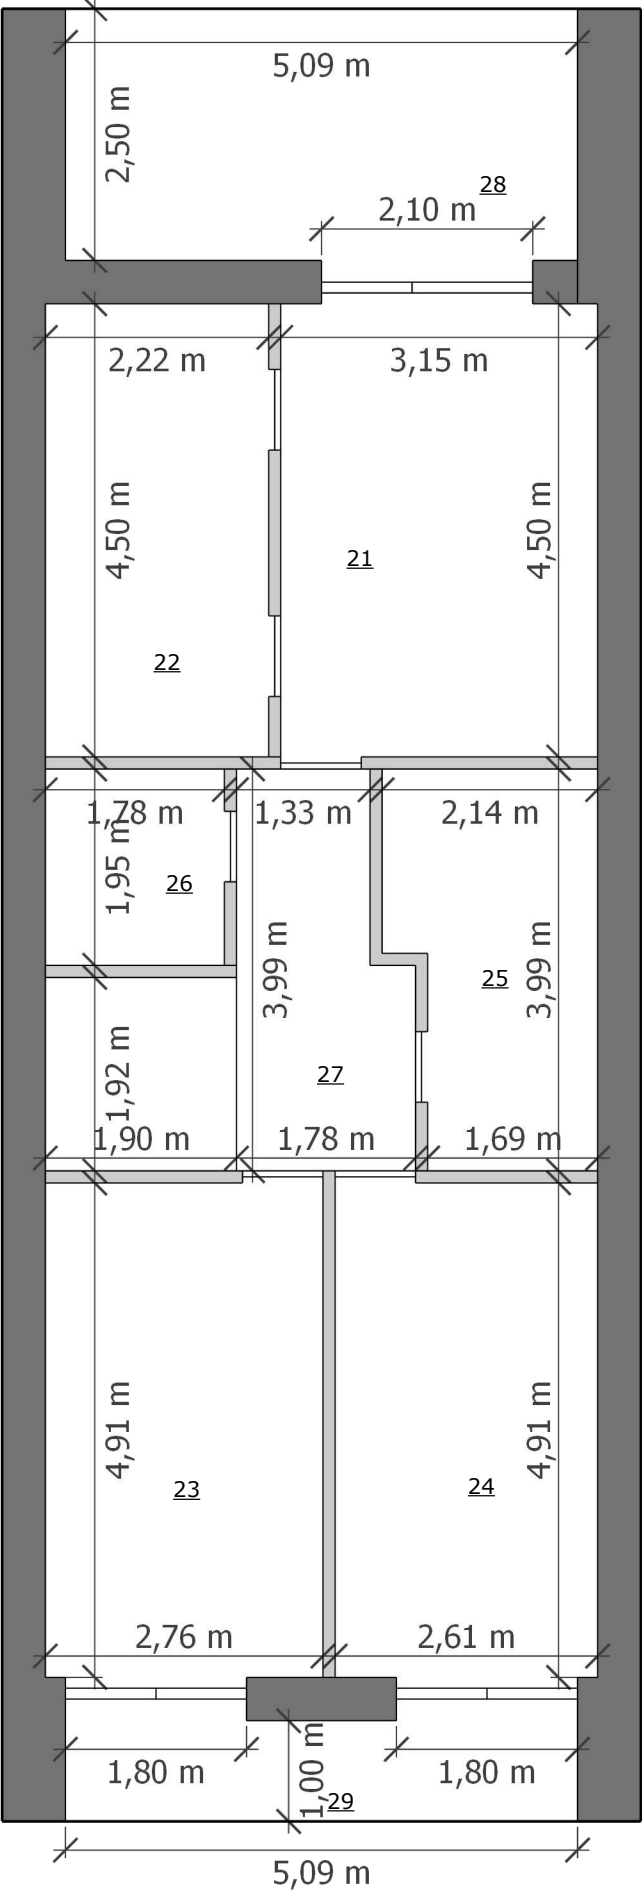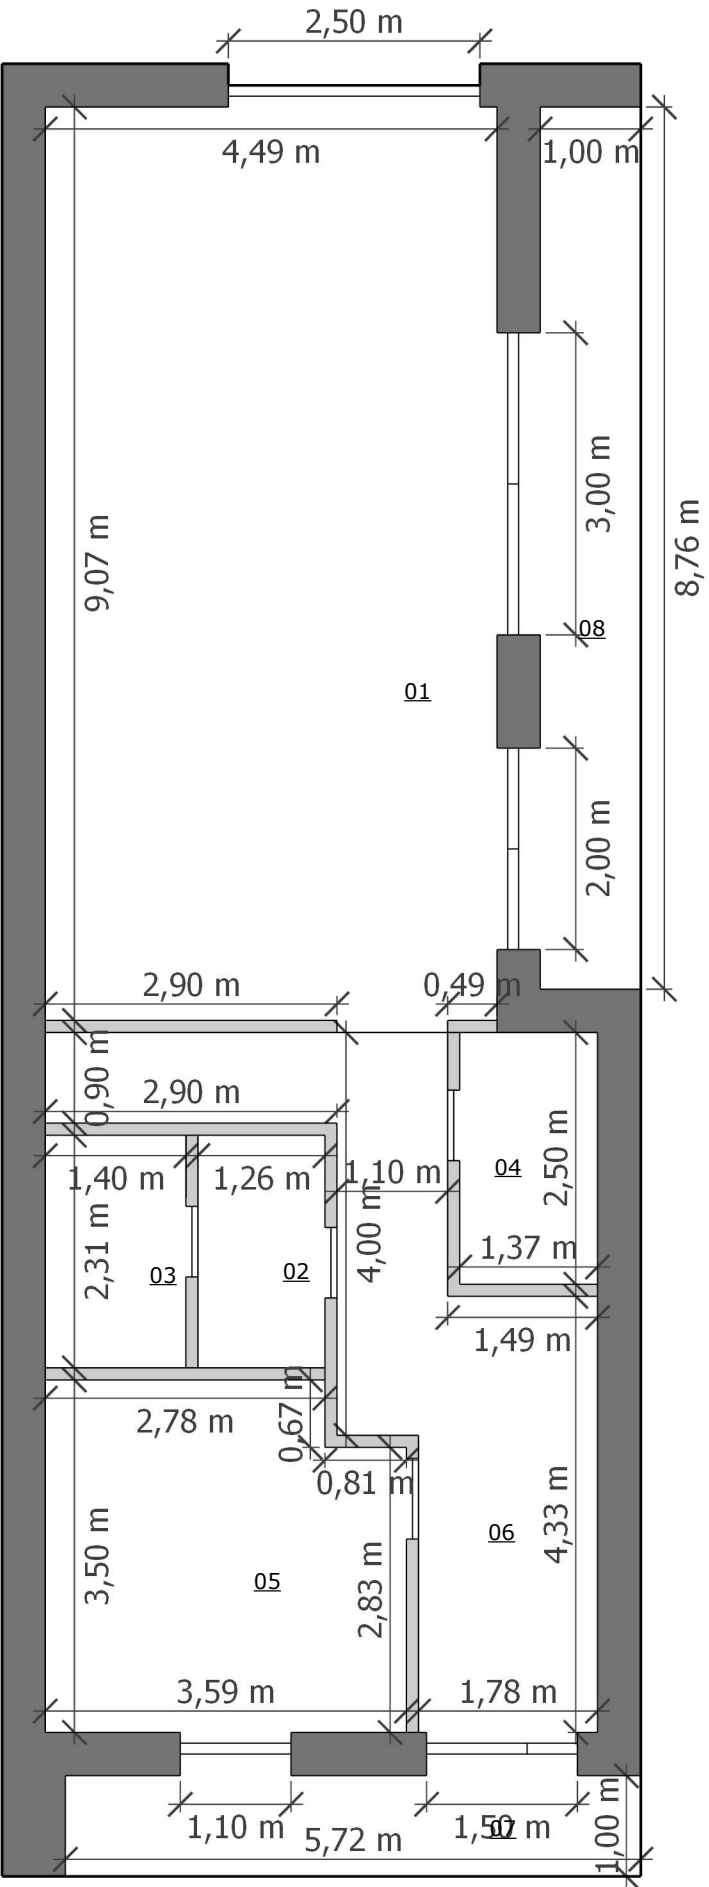

Jednostka projektowa:



Tytuł arkusza:

Oslo 170

Rzut parteru i poddasza

Faza:

Projekt koncepcyjny

Zestawienie pomieszczeń:
powierzchnia użytkowa (całkowita)

Nr	Poddasze	m2
01	Salon z kuchnią	41,66
02	Spiżarnia	2,96
03	Pom. gosp.	3,27
04	Łazienka 1	3,47
05	Pokój/ gabinet	12,19
06	Komunikacja	14,48
07	Zadaszone wejście	6,28
08	Zadaszony taras	9,84
SUMA		94,14


Nr	Poddasze	m2
21	Sypialnia 1	12,65 (14,45)
22	Garderoba	8,29 (10,09)
23	Sypialnia 2	11,79 (13,79)
24	Sypialnia 3	11,05 (13,06)
25	Łazienka	6,02 (7,61)
26	Pralnia	2,73 (3,51)
27	Komunikacja	6,22 (6,22)
28	Balkon 1	11,68 (13,18)
29	Balkon 2	5,13 (5,86)
SUMA		75,55 (87,77)

SUMA	169,69 (181,91)
------	-----------------

	Inne	m2
A	Wiata	18,12
B	Taras/ ogród zimowy	19,16
C	Taras	27,40
D	Podjazd/ parking	68,53

Data:

maj 2025

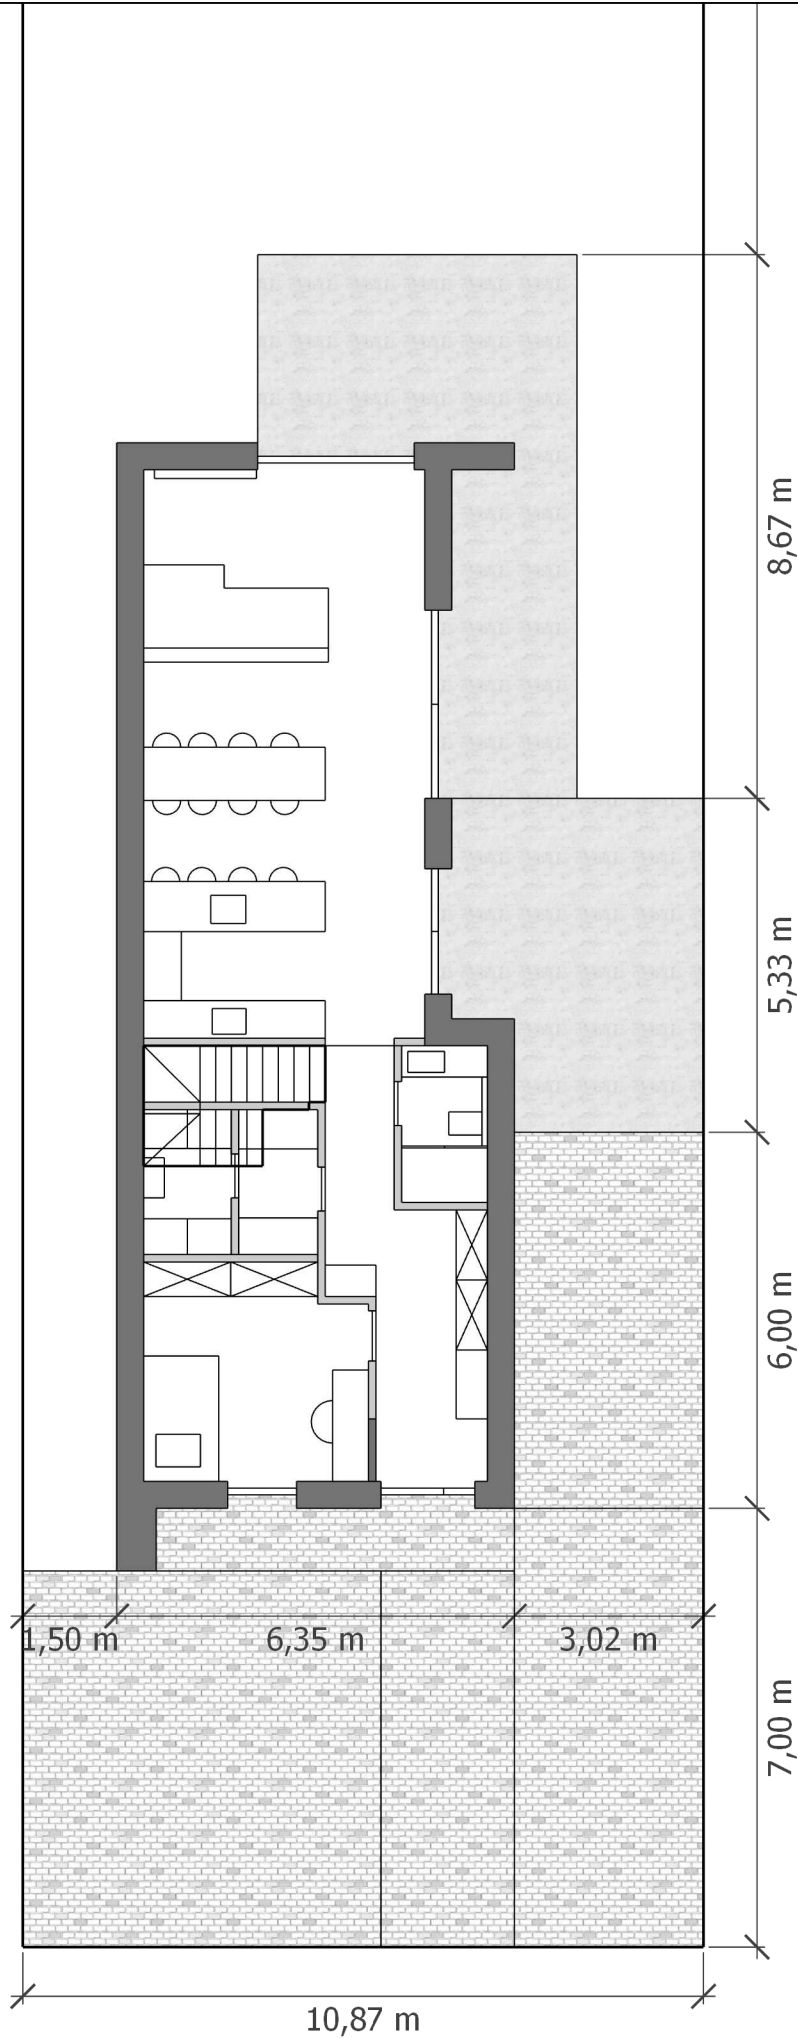

Jednostka projektowa:



Tytuł arkusza:

Oslo 170

Zagospodarowanie terenu

Faza:

Projekt koncepcyjny

Zestawienie pomieszczeń:
powierzchnia użytkowa (całkowita)

Nr	Poddasze	m2
01	Salon z kuchnią	41,66
02	Spizarnia	2,96
03	Pom. gosp.	3,27
04	Łazienka 1	3,47
05	Pokój/ gabinet	12,19
06	Komunikacja	14,48
07	Zadaszone wejście	6,28
08	Zadaszony taras	9,84
SUMA		94,14

Nr	Poddasze	m2
21	Sypialnia 1	12,65 (14,45)
22	Garderoba	8,29 (10,09)
23	Sypialnia 2	11,79 (13,79)
24	Sypialnia 3	11,05 (13,06)
25	Łazienka	6,02 (7,61)
26	Pralnia	2,73 (3,51)
27	Komunikacja	6,22 (6,22)
28	Balkon 1	11,68 (13,18)
29	Balkon 2	5,13 (5,86)
SUMA		75,55 (87,77)

SUMA	169,69 (181,91)
------	-----------------

	Inne	m2
A	Wiata	18,12
B	Taras/ ogród zimowy	19,16
C	Taras	27,40
D	Podjazd/ parking	68,53

Data:

maj 2025