



Jednostka projektowa:



Domy na miarę

BUDOWA BEZ STRESU

Tytuł arkusza:

Helsinki 259

Rzut parteru

Faza:

Projekt koncepcyjny

Zestawienie pomieszczeń:
powierzchnia użytkowa (całkowita)


Nr	Parter	m2
01	Salon z kuchnią	61,54
02	Spiżarnia	3,58
03	Pokój	12,32
04	Łazienka 1	3,79
05	Komunikacja	9,76
06	Garaż/ kotłownia	56,18
07	Ogród zimowy	30,91
SUMA		178,07

Nr	Poddasze	m2
21	Sypialnia 1	18,96 (20,92)
22	Garderoba	11,28 (13,24)
23	Sypialnia 2	20,99 (23,61)
24	Łazienka 2	9,11 (10,26)
25	Pralnia	5,58 (7,15)
26	Komunikacja	5,68 (5,68)
27	Balkon	6,53 (7,28)
28	Stryszek	2,88 (20,56)
29	[Wysoki sufit]	[39,57]
SUMA		80,88 (108,7)

SUMA	258,95 (286,77)
------	-----------------

	Inne	m2
A	Taras zachodni	36,43
B	Taras wschodni	15,09
C	Podjazd i chodnik	119,56

Data: październik 2025

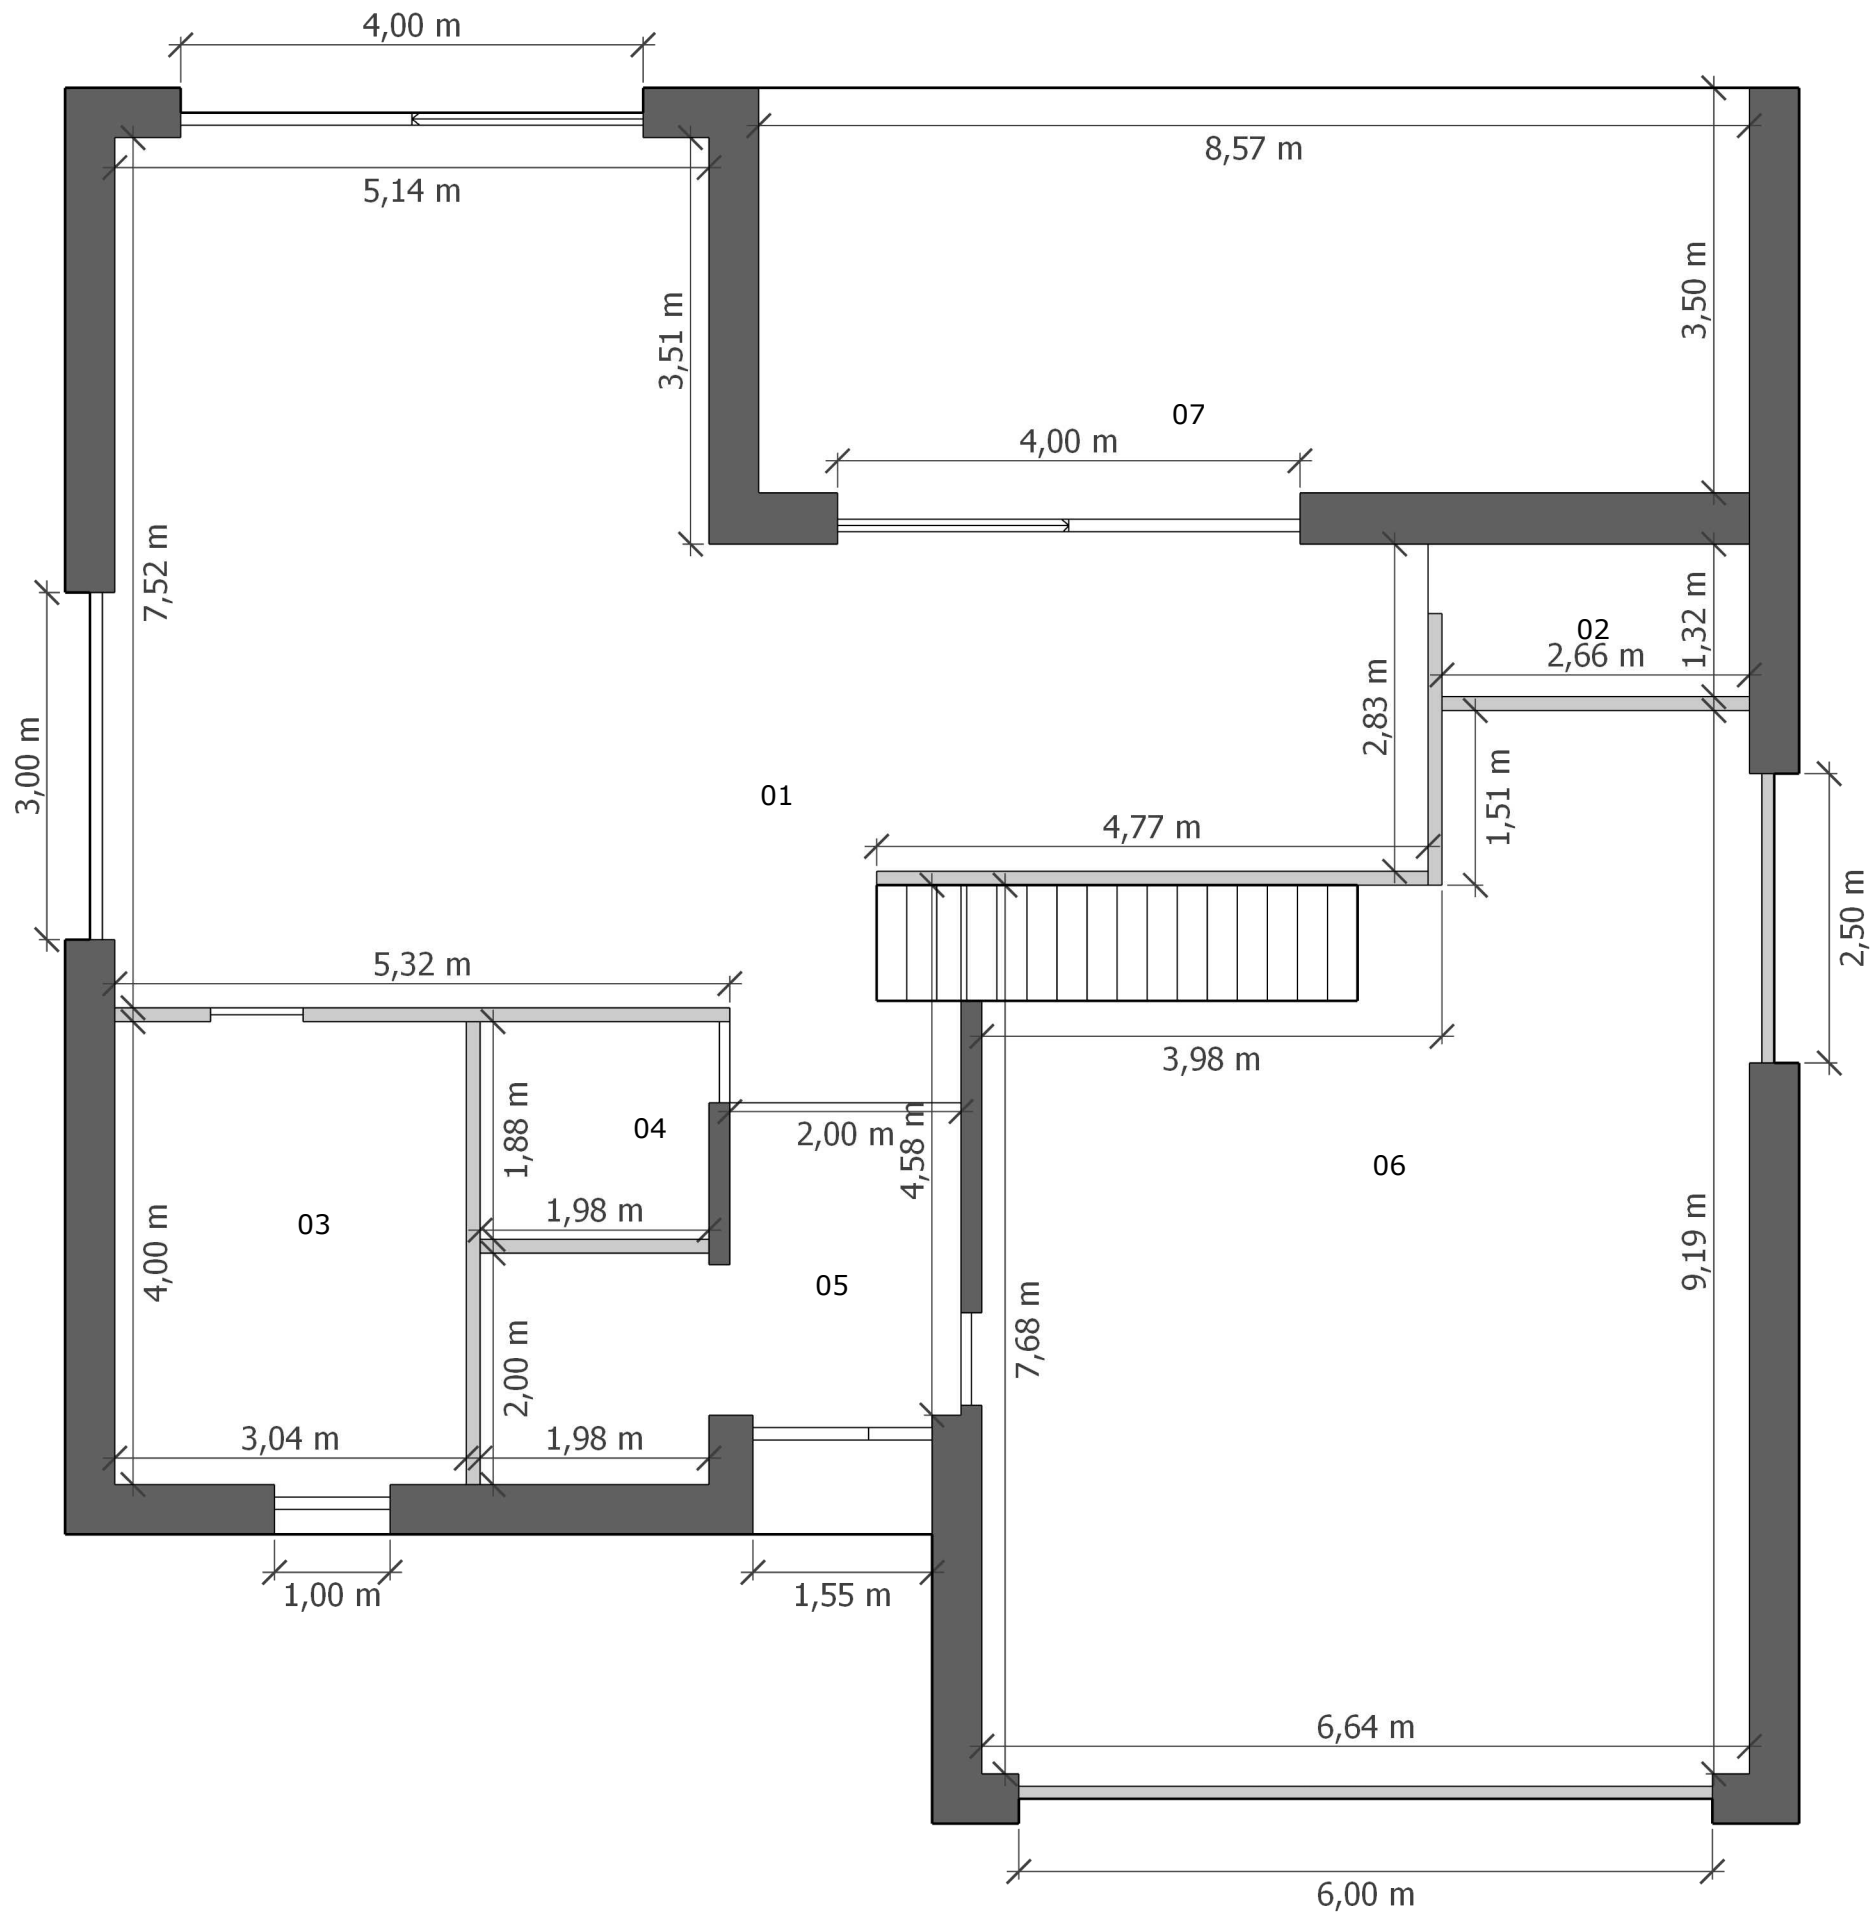

Jednostka projektowa:



Domy na miarę

BUDOWA BEZ STRESU

Tytuł arkusza:

Helsinki 259

Rzut parteru

Faza:

Projekt koncepcyjny

Zestawienie pomieszczeń:
powierzchnia użytkowa (całkowita)

Nr	Parter	m2
01	Salon z kuchnią	61,54
02	Spizarnia	3,58
03	Pokój	12,32
04	Łazienka 1	3,79
05	Komunikacja	9,76
06	Garaż/ kotłownia	56,18
07	Ogród zimowy	30,91
SUMA		178,07

Nr	Poddasze	m2
21	Sypialnia 1	18,96 (20,92)
22	Garderoba	11,28 (13,24)
23	Sypialnia 2	20,99 (23,61)
24	Łazienka 2	9,11 (10,26)
25	Pralnia	5,58 (7,15)
26	Komunikacja	5,68 (5,68)
27	Balkon	6,53 (7,28)
28	Stryszek	2,88 (20,56)
29	[Wysoki sufit]	[39,57]
SUMA		80,88 (108,7)

SUMA	258,95 (286,77)
------	-----------------

	Inne	m2
A	Taras zachodni	36,43
B	Taras wschodni	15,09
C	Podjazd i chodnik	119,56

Data: październik 2025



Jednostka projektowa:



Domy na miarę

BUDOWA BEZ STRESU

Tytuł arkusza:

Helsinki 259

Rzut poddasza

Faza:

Projekt koncepcyjny

Zestawienie pomieszczeń:
powierzchnia użytkowa (całkowita)


Nr	Parter	m2
01	Salon z kuchnią	61,54
02	Spizarnia	3,58
03	Pokój	12,32
04	Łazienka 1	3,79
05	Komunikacja	9,76
06	Garaż/ kotłownia	56,18
07	Ogród zimowy	30,91
SUMA		178,07

Nr	Poddasze	m2
21	Sypialnia 1	18,96 (20,92)
22	Garderoba	11,28 (13,24)
23	Sypialnia 2	20,99 (23,61)
24	Łazienka 2	9,11 (10,26)
25	Pralnia	5,58 (7,15)
26	Komunikacja	5,68 (5,68)
27	Balkon	6,53 (7,28)
28	Stryszek	2,88 (20,56)
29	[Wysoki sufit]	[39,57]
SUMA		80,88 (108,7)

SUMA	258,95 (286,77)
------	-----------------

	Inne	m2
A	Taras zachodni	36,43
B	Taras wschodni	15,09
C	Podjazd i chodnik	119,56

Data: październik 2025

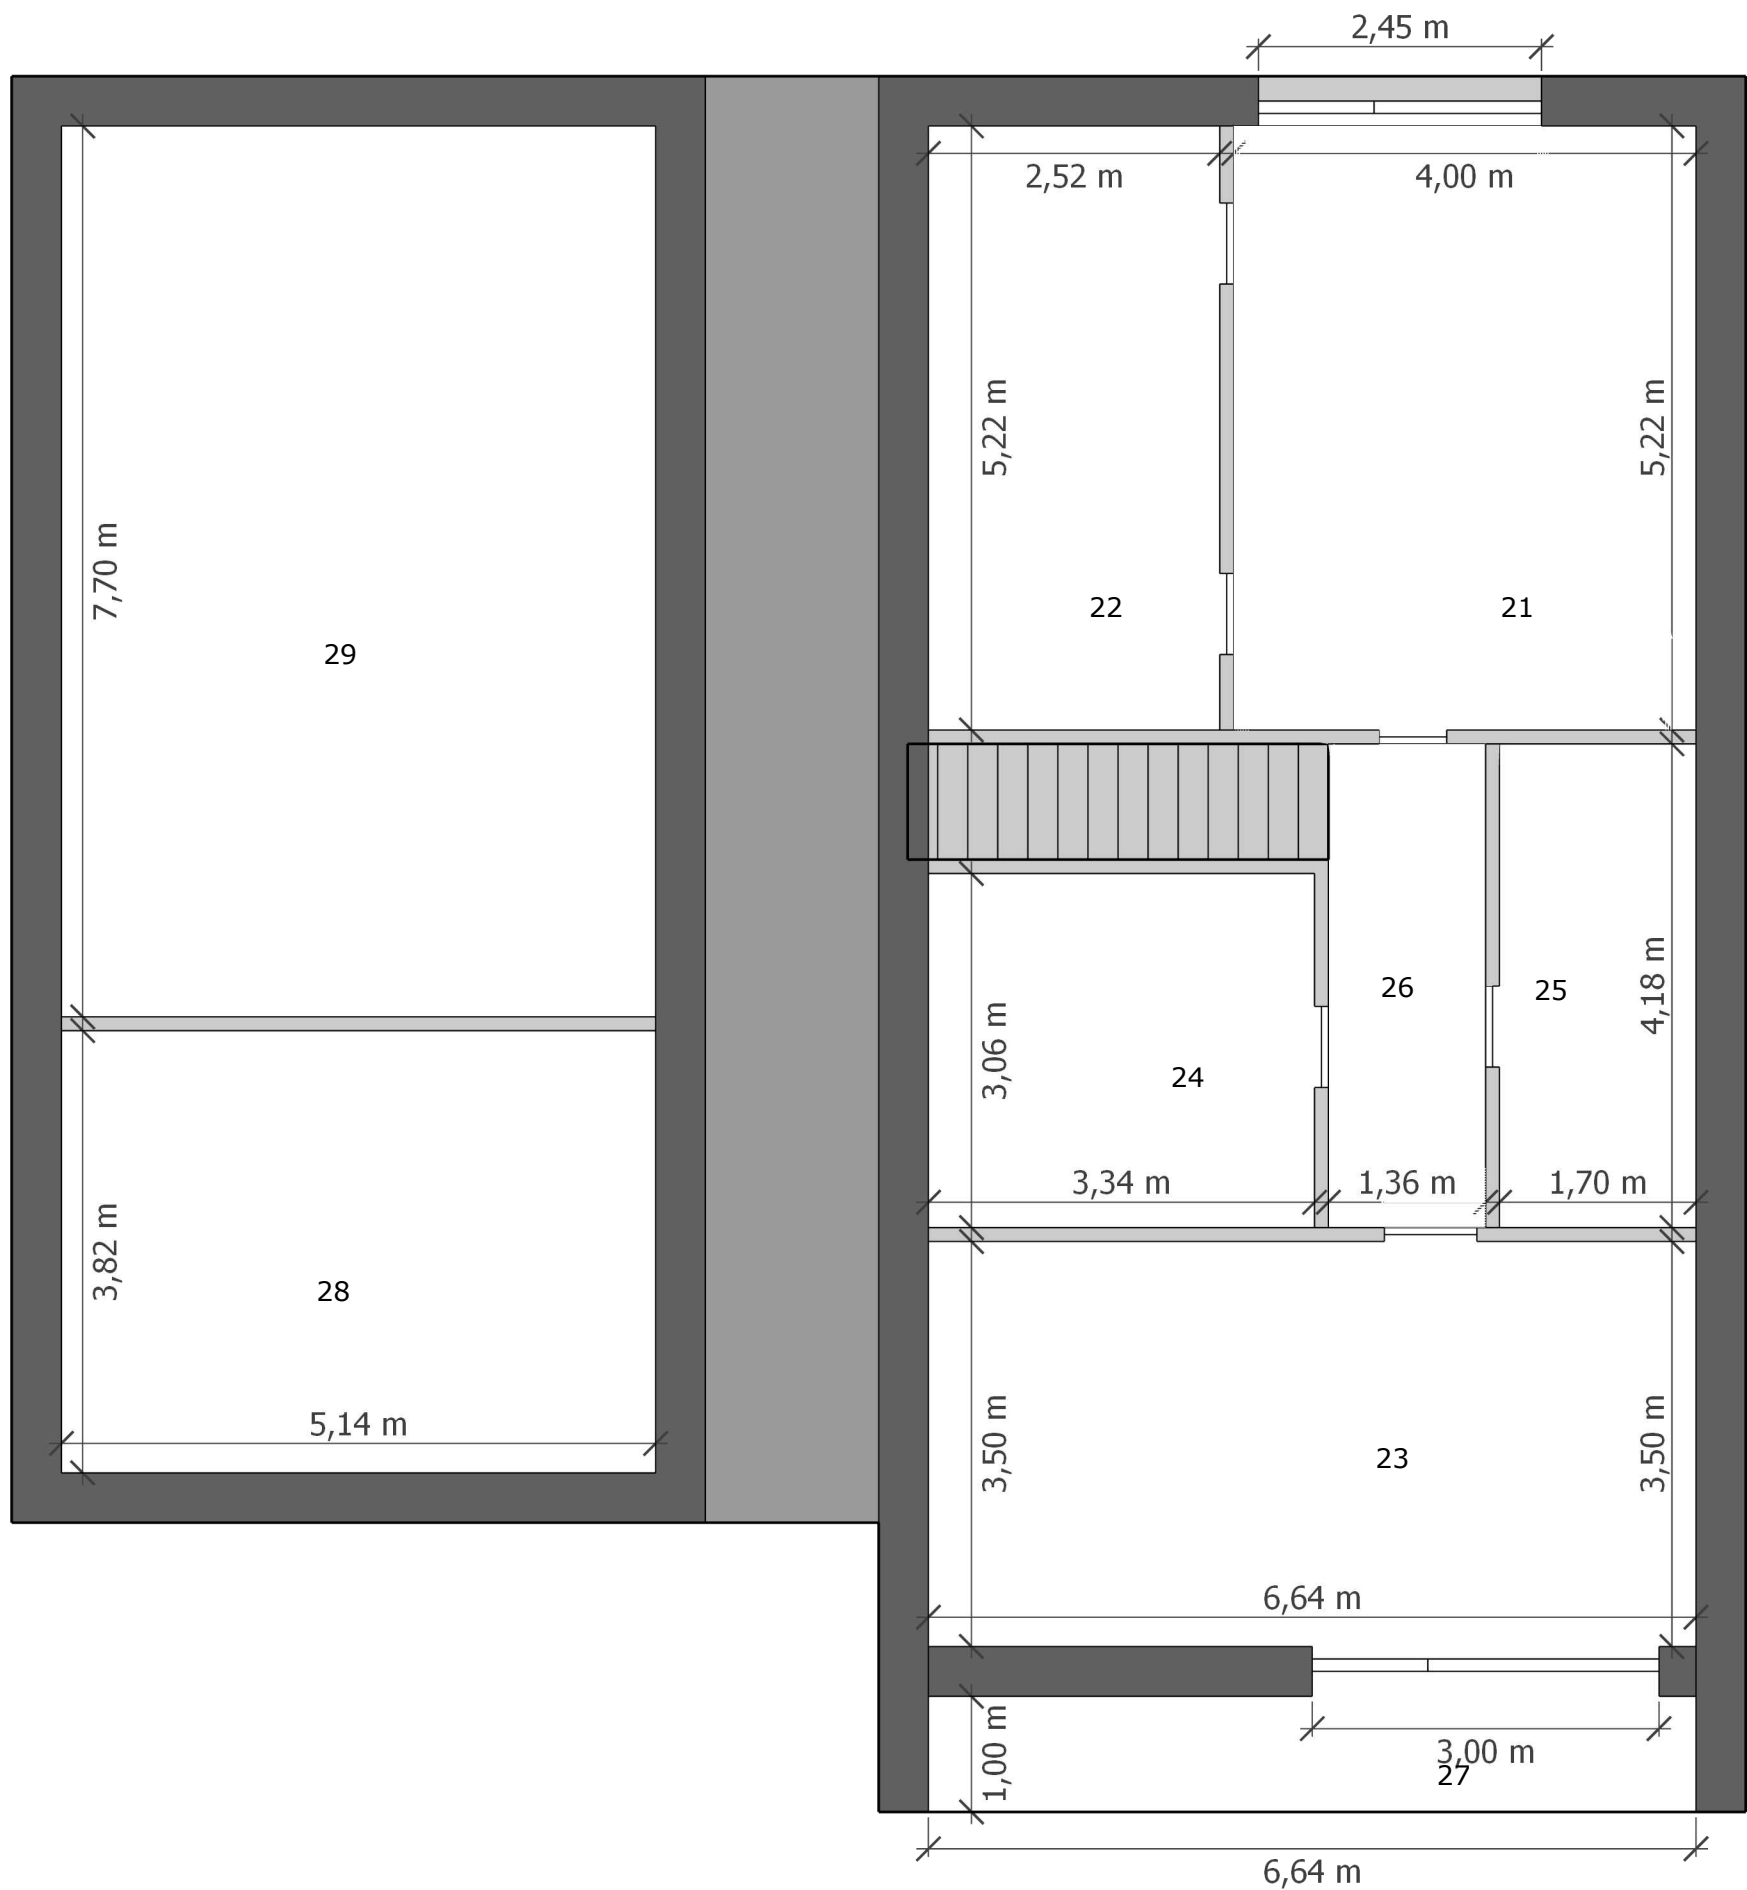

Jednostka projektowa:



Domy na miarę

BUDOWA BEZ STRESU

Tytuł arkusza:

Helsinki 259

Rzut poddasza

Faza:

Projekt koncepcyjny

Zestawienie pomieszczeń:
powierzchnia użytkowa (całkowita)


Nr	Parter	m2
01	Salon z kuchnią	61,54
02	Spizarnia	3,58
03	Pokój	12,32
04	Łazienka 1	3,79
05	Komunikacja	9,76
06	Garaż/ kotłownia	56,18
07	Ogród zimowy	30,91
SUMA		178,07

Nr	Poddasze	m2
21	Sypialnia 1	18,96 (20,92)
22	Garderoba	11,28 (13,24)
23	Sypialnia 2	20,99 (23,61)
24	Łazienka 2	9,11 (10,26)
25	Pralnia	5,58 (7,15)
26	Komunikacja	5,68 (5,68)
27	Balkon	6,53 (7,28)
28	Stryszek	2,88 (20,56)
29	[Wysoki sufit]	[39,57]
SUMA		80,88 (108,7)

SUMA	258,95 (286,77)
------	-----------------

	Inne	m2
A	Taras zachodni	36,43
B	Taras wschodni	15,09
C	Podjazd i chodnik	119,56

Data: październik 2025

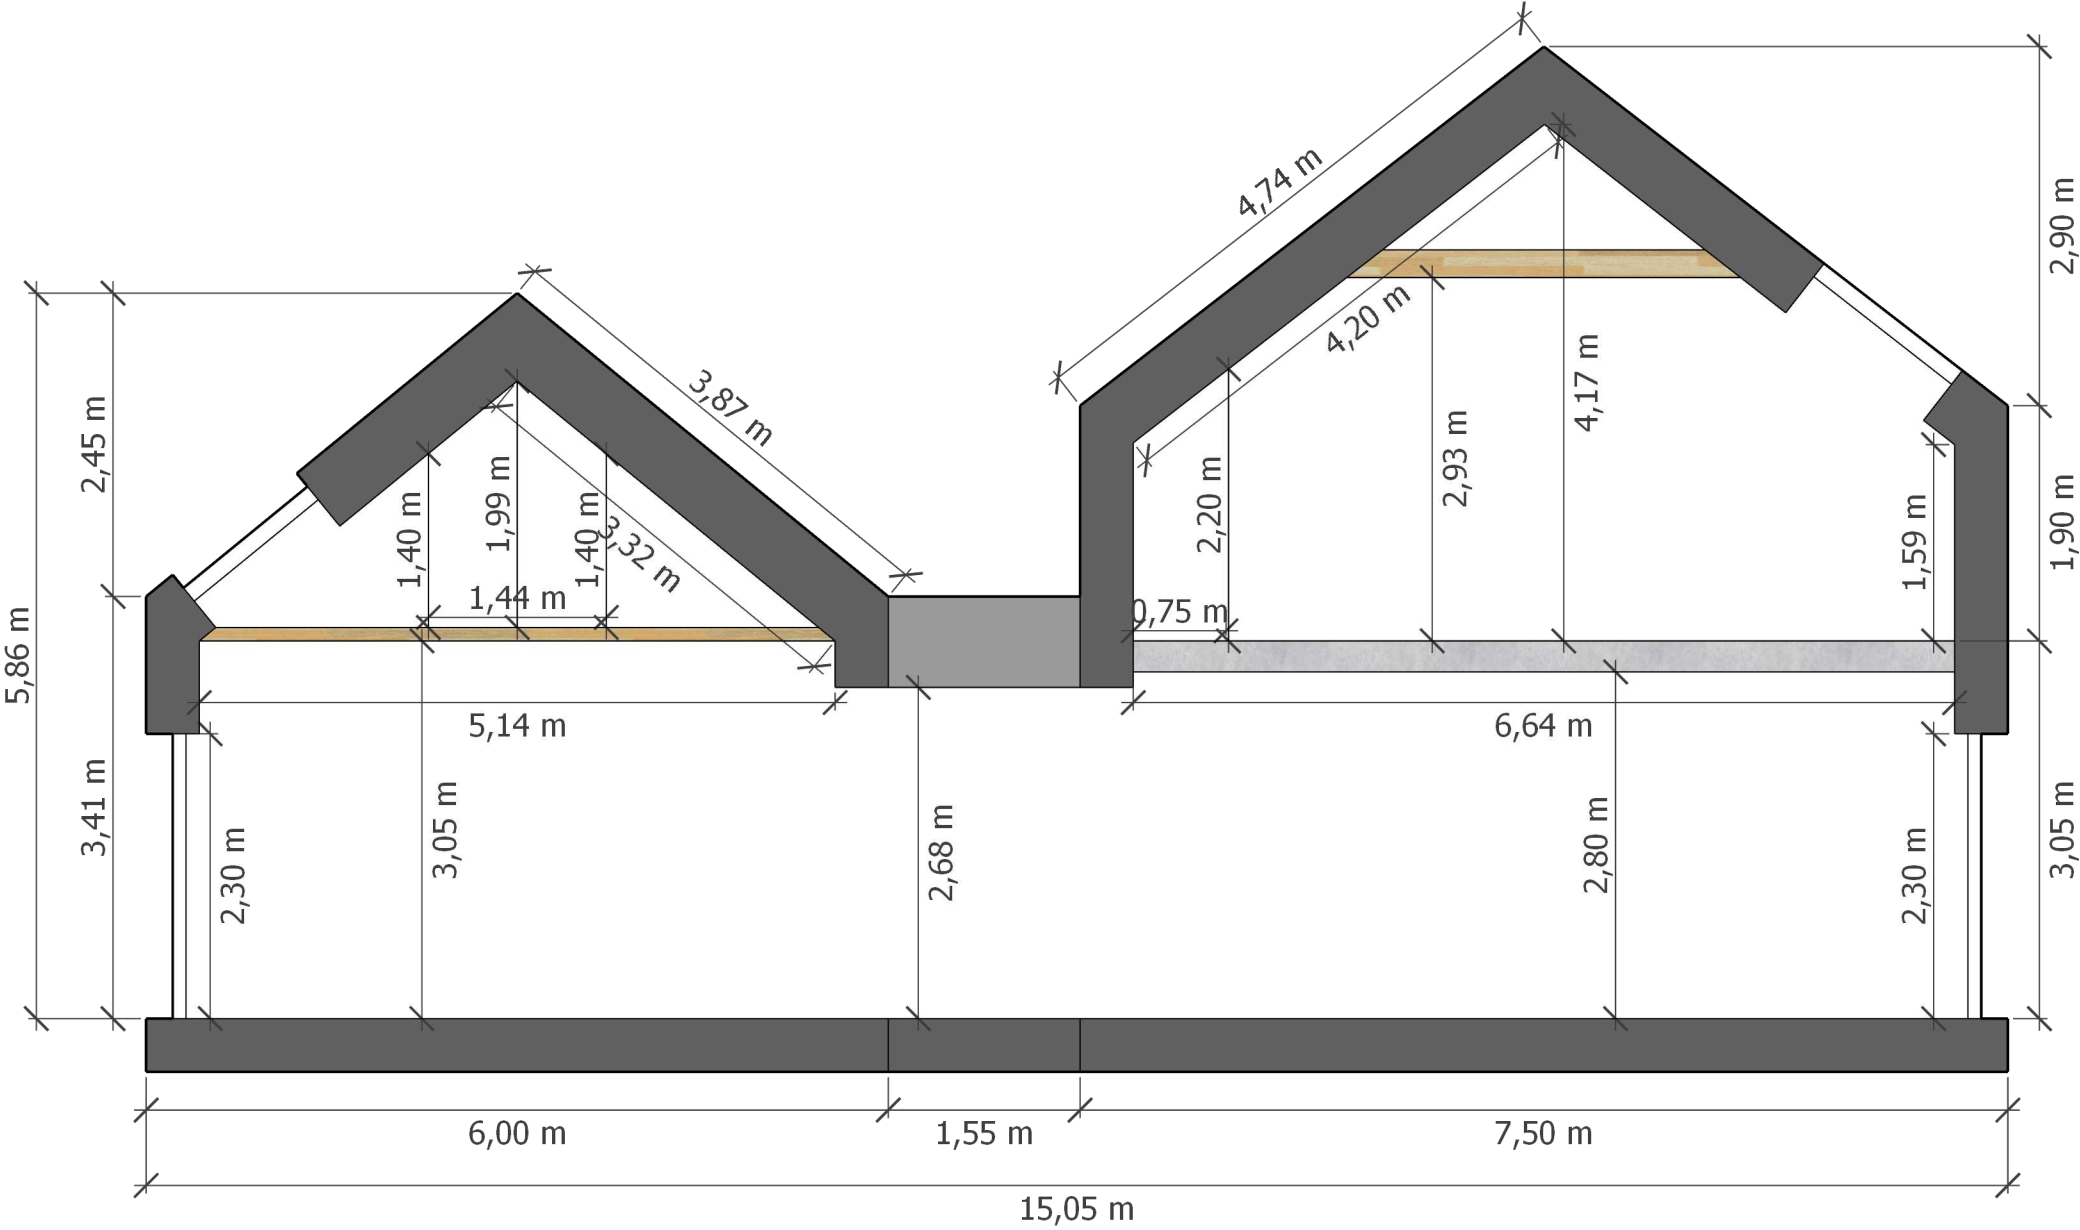

Jednostka projektowa:



Domy na miarę

BUDOWA BEZ STRESU

Tytuł arkusza:

Helsinki 259

Przekroje

Faza:

Projekt koncepcyjny

Zestawienie pomieszczeń:
powierzchnia użytkowa (całkowita)


Nr	Parter	m2
01	Salon z kuchnią	61,54
02	Spizarnia	3,58
03	Pokój	12,32
04	Łazienka 1	3,79
05	Komunikacja	9,76
06	Garaż/ kotłownia	56,18
07	Ogród zimowy	30,91
SUMA		178,07

Nr	Poddasze	m2
21	Sypialnia 1	18,96 (20,92)
22	Garderoba	11,28 (13,24)
23	Sypialnia 2	20,99 (23,61)
24	Łazienka 2	9,11 (10,26)
25	Pralnia	5,58 (7,15)
26	Komunikacja	5,68 (5,68)
27	Balkon	6,53 (7,28)
28	Stryszek	2,88 (20,56)
29	[Wysoki sufit]	[39,57]
SUMA		80,88 (108,7)

SUMA	258,95 (286,77)
------	-----------------

	Inne	m2
A	Taras zachodni	36,43
B	Taras wschodni	15,09
C	Podjazd i chodnik	119,56

Data: październik 2025

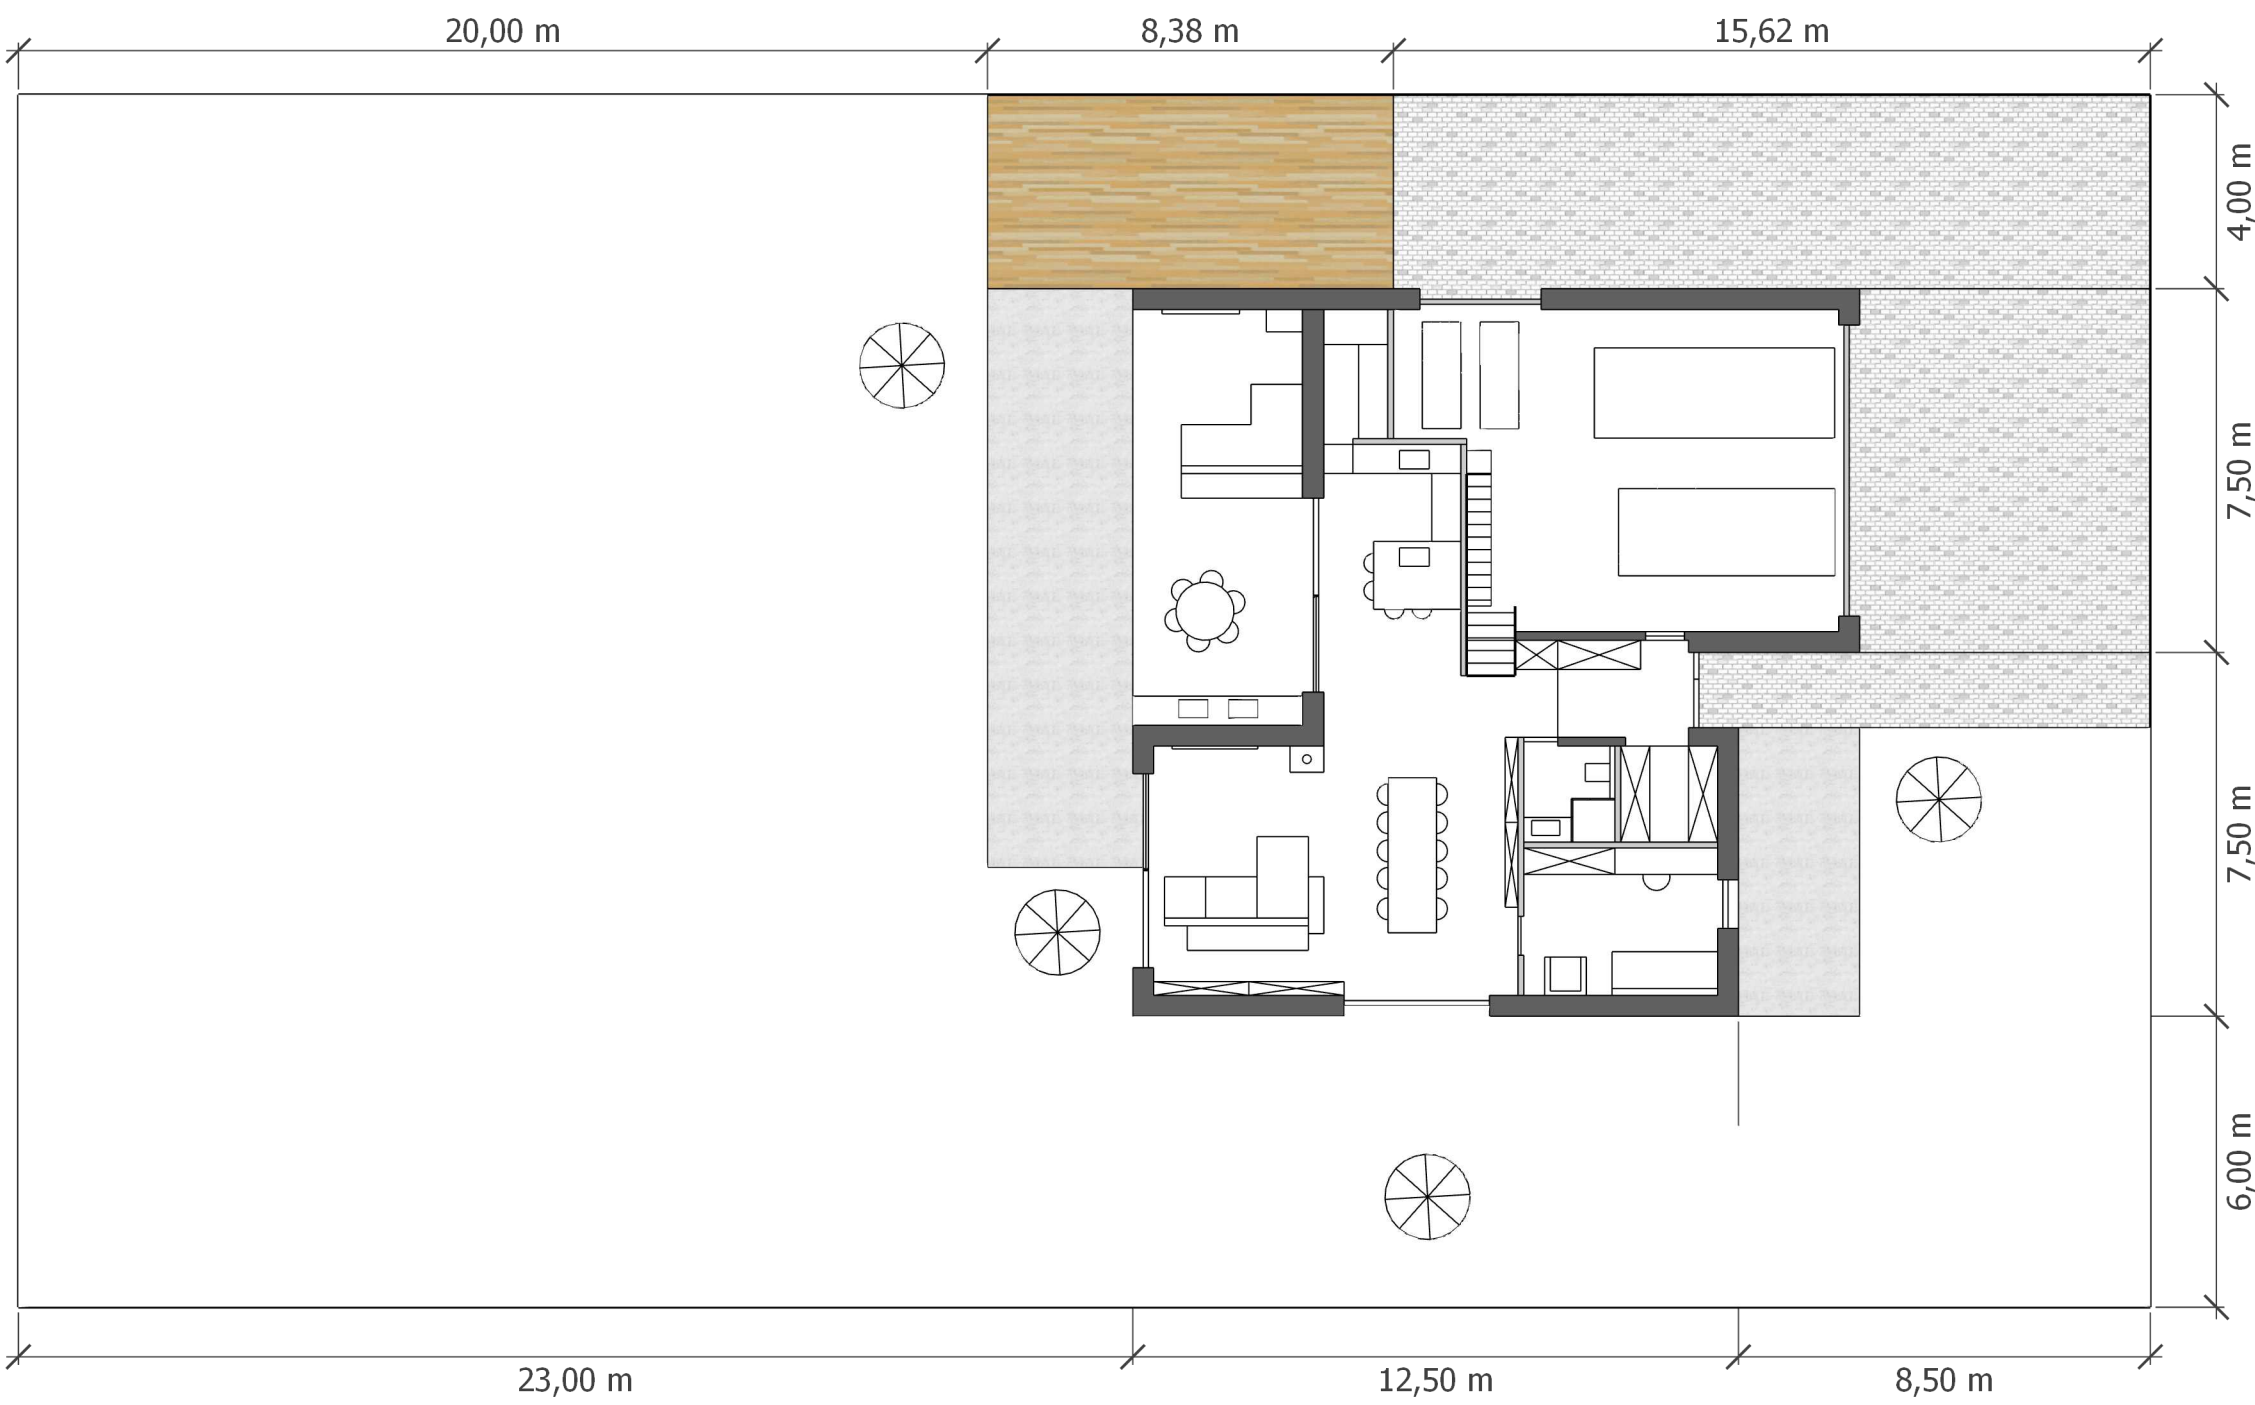

Jednostka projektowa:



Domy na miarę

BUDOWA BEZ STRESU

Tytuł arkusza:

Helsinki 259

Zagospodarowanie terenu

Faza:

Projekt koncepcyjny

Zestawienie pomieszczeń:
powierzchnia użytkowa (całkowita)

Nr	Parter	m2
01	Salon z kuchnią	61,54
02	Spizarnia	3,58
03	Pokój	12,32
04	Łazienka 1	3,79
05	Komunikacja	9,76
06	Garaż/ kotłownia	56,18
07	Ogród zimowy	30,91
SUMA		178,07

Nr	Poddasze	m2
21	Sypialnia 1	18,96 (20,92)
22	Garderoba	11,28 (13,24)
23	Sypialnia 2	20,99 (23,61)
24	Łazienka 2	9,11 (10,26)
25	Pralnia	5,58 (7,15)
26	Komunikacja	5,68 (5,68)
27	Balkon	6,53 (7,28)
28	Stryszek	2,88 (20,56)
29	[Wysoki sufit]	[39,57]
SUMA		80,88 (108,7)

SUMA	258,95 (286,77)
------	-----------------

	Inne	m2
A	Taras zachodni	36,43
B	Taras wschodni	15,09
C	Podjazd i chodnik	119,56

Data: październik 2025



Jednostka projektowa:



Domy na miarę

BUDOWA BEZ STRESU

Tytuł arkusza:

Helsinki 259

Model 3d

Faza:

Projekt koncepcyjny

Zestawienie pomieszczeń:
powierzchnia użytkowa (całkowita)


Nr	Parter	m2
01	Salon z kuchnią	61,54
02	Spizarnia	3,58
03	Pokój	12,32
04	Łazienka 1	3,79
05	Komunikacja	9,76
06	Garaż/ kotłownia	56,18
07	Ogród zimowy	30,91
SUMA		178,07

Nr	Poddasze	m2
21	Sypialnia 1	18,96 (20,92)
22	Garderoba	11,28 (13,24)
23	Sypialnia 2	20,99 (23,61)
24	Łazienka 2	9,11 (10,26)
25	Pralnia	5,58 (7,15)
26	Komunikacja	5,68 (5,68)
27	Balkon	6,53 (7,28)
28	Stryszek	2,88 (20,56)
29	[Wysoki sufit]	[39,57]
SUMA		80,88 (108,7)

SUMA	258,95 (286,77)
------	-----------------

	Inne	m2
A	Taras zachodni	36,43
B	Taras wschodni	15,09
C	Podjazd i chodnik	119,56

Data: październik 2025

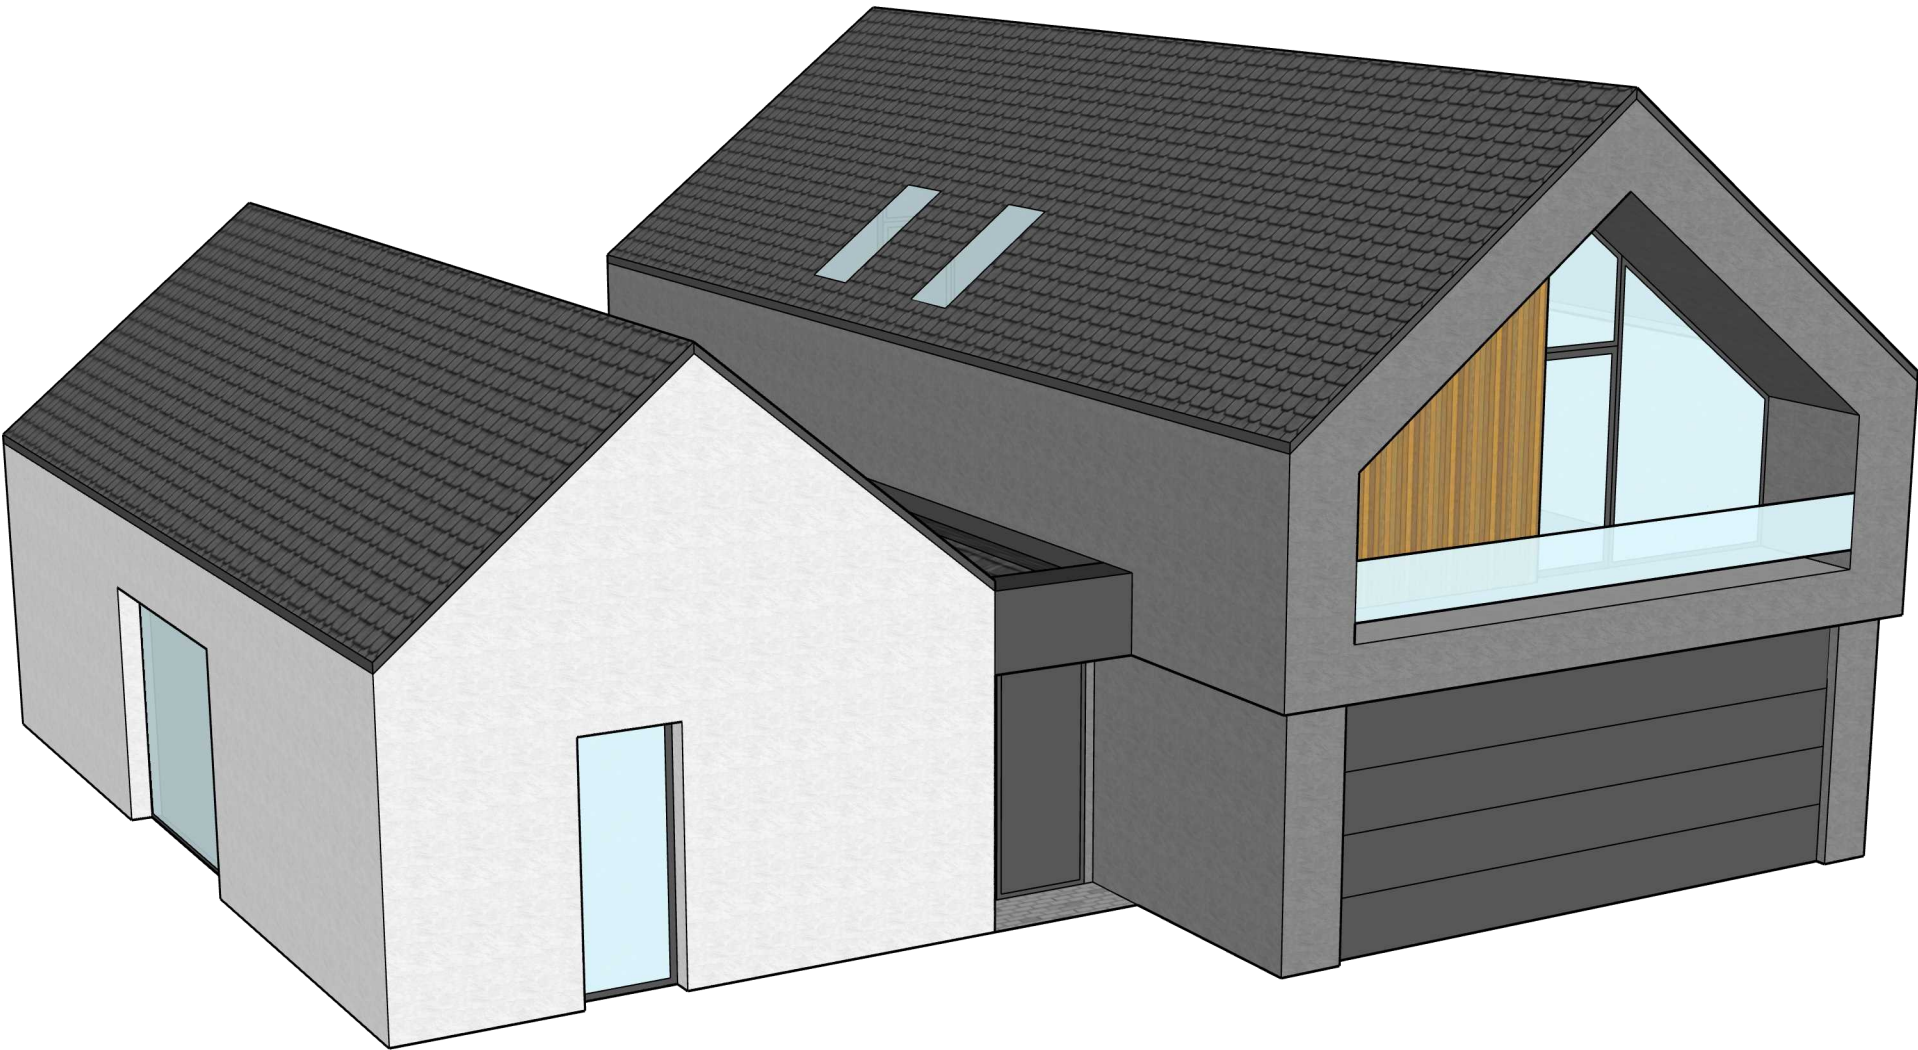

Jednostka projektowa:



Domy na miarę

BUDOWA BEZ STRESU

Tytuł arkusza:

Helsinki 259

Model 3d

Faza:

Projekt koncepcyjny

Zestawienie pomieszczeń:
powierzchnia użytkowa (całkowita)


Nr	Parter	m2
01	Salon z kuchnią	61,54
02	Spizarnia	3,58
03	Pokój	12,32
04	Łazienka 1	3,79
05	Komunikacja	9,76
06	Garaż/ kotłownia	56,18
07	Ogród zimowy	30,91
SUMA		178,07

Nr	Poddasze	m2
21	Sypialnia 1	18,96 (20,92)
22	Garderoba	11,28 (13,24)
23	Sypialnia 2	20,99 (23,61)
24	Łazienka 2	9,11 (10,26)
25	Pralnia	5,58 (7,15)
26	Komunikacja	5,68 (5,68)
27	Balkon	6,53 (7,28)
28	Stryszek	2,88 (20,56)
29	[Wysoki sufit]	[39,57]
SUMA		80,88 (108,7)

SUMA	258,95 (286,77)
------	-----------------

	Inne	m2
A	Taras zachodni	36,43
B	Taras wschodni	15,09
C	Podjazd i chodnik	119,56

Data: październik 2025

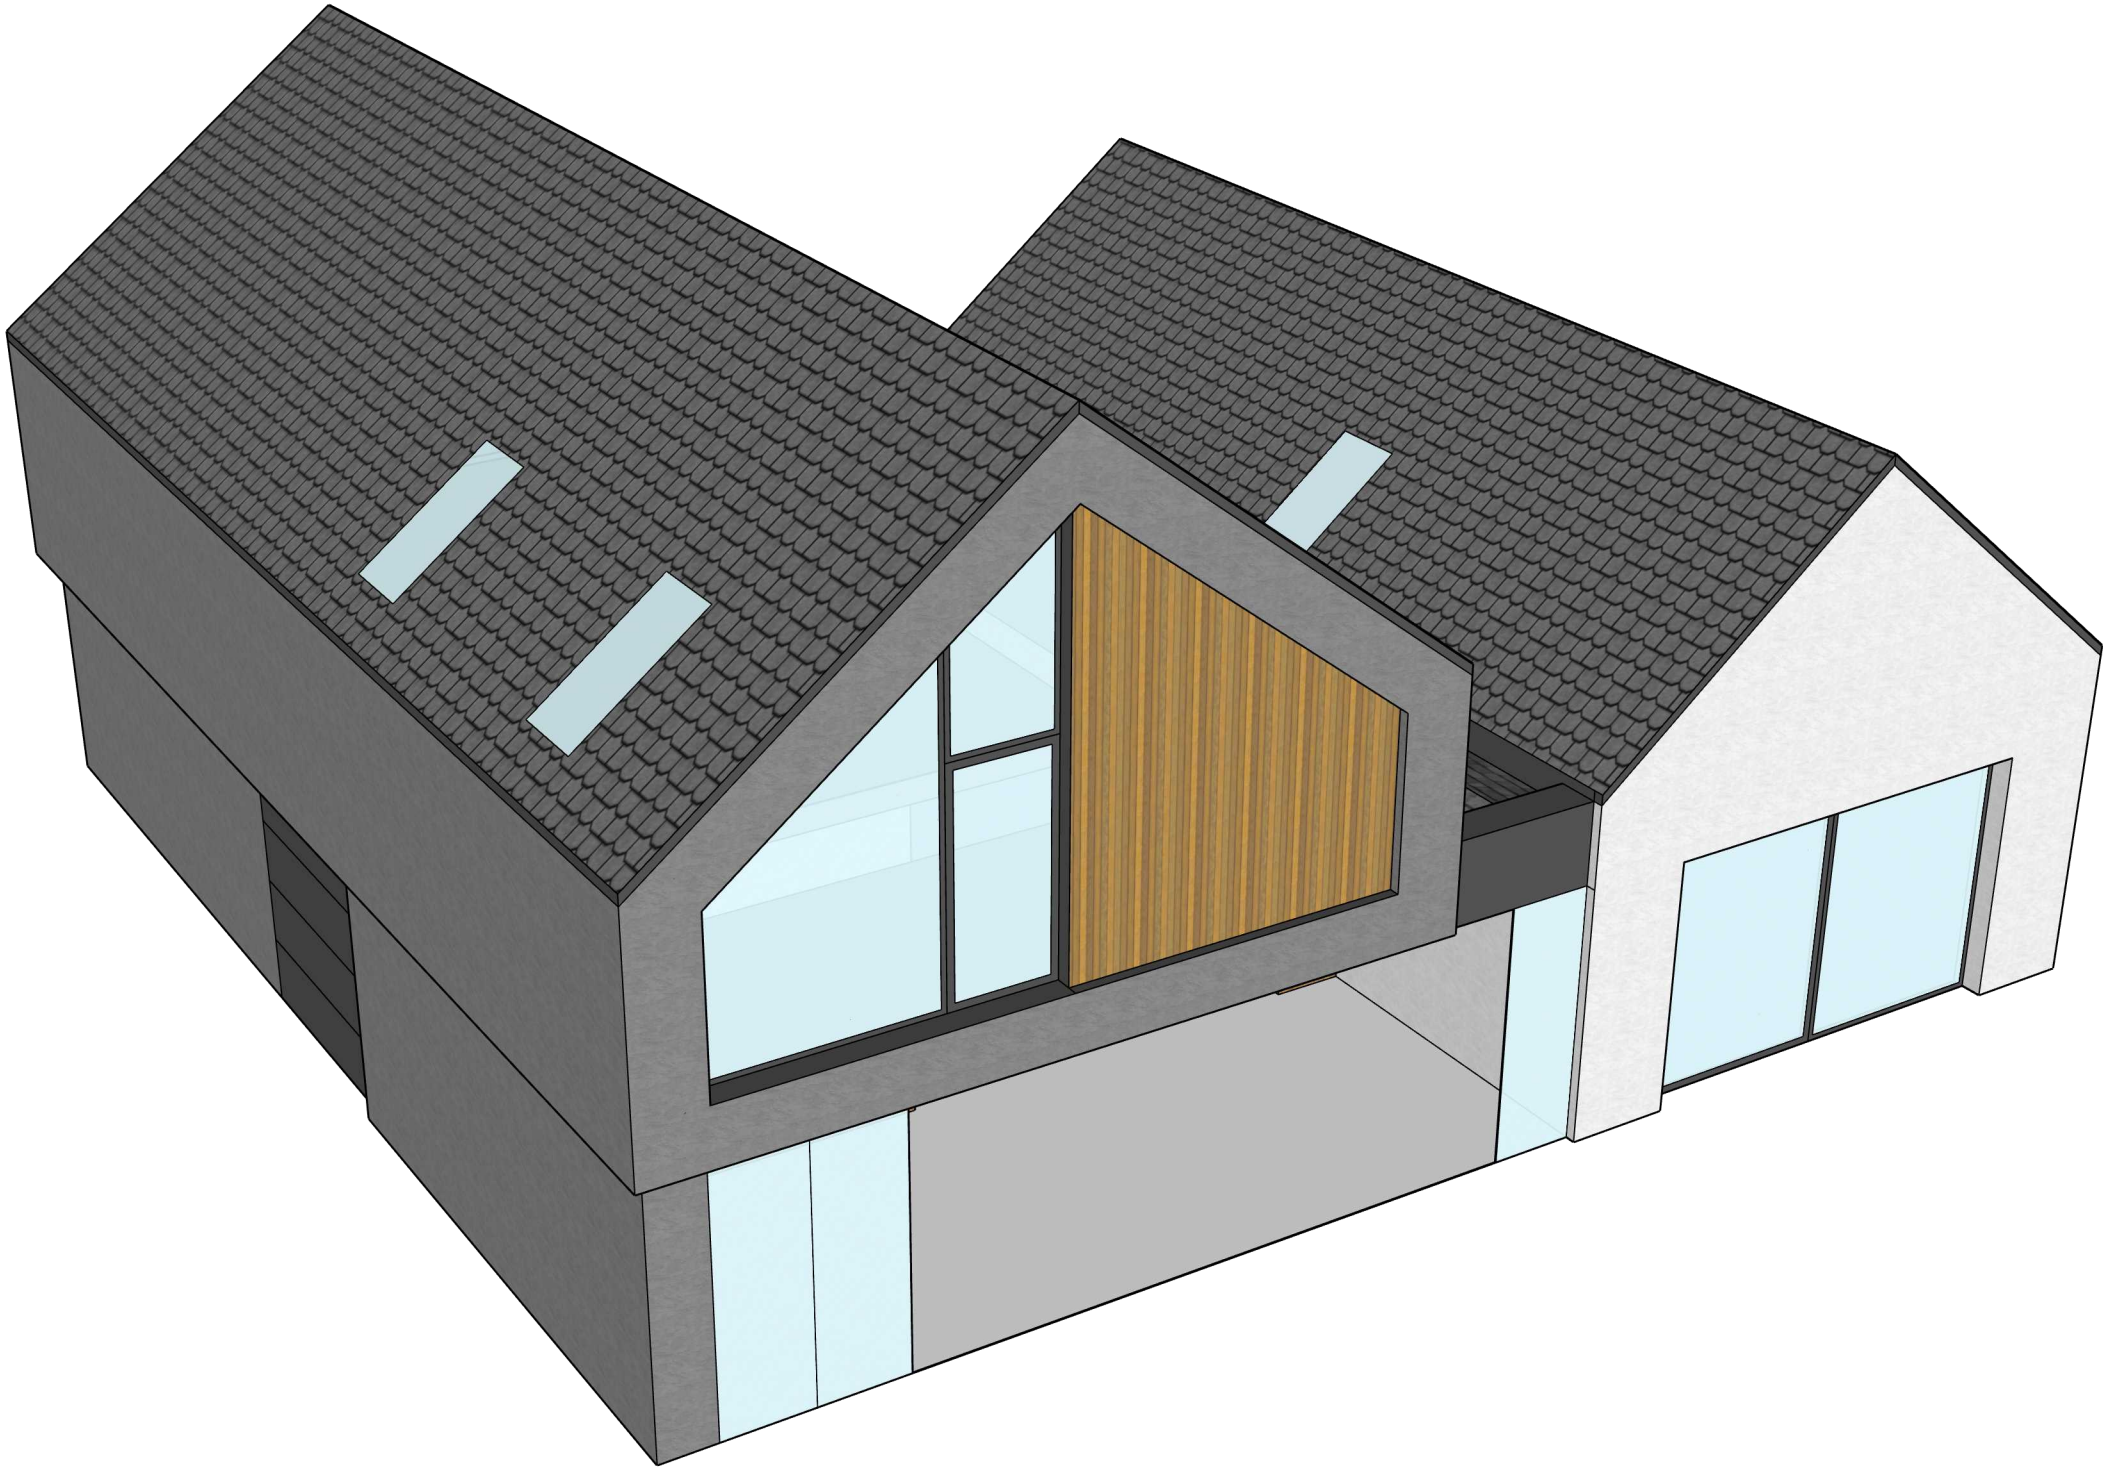

Jednostka projektowa:



Domy na miarę

BUDOWA BEZ STRESU

Tytuł arkusza:

Helsinki 259

Model 3d

Faza:

Projekt koncepcyjny

Zestawienie pomieszczeń:
powierzchnia użytkowa (całkowita)


Nr	Parter	m2
01	Salon z kuchnią	61,54
02	Spizarnia	3,58
03	Pokój	12,32
04	Łazienka 1	3,79
05	Komunikacja	9,76
06	Garaż/ kotłownia	56,18
07	Ogród zimowy	30,91
SUMA		178,07

Nr	Poddasze	m2
21	Sypialnia 1	18,96 (20,92)
22	Garderoba	11,28 (13,24)
23	Sypialnia 2	20,99 (23,61)
24	Łazienka 2	9,11 (10,26)
25	Pralnia	5,58 (7,15)
26	Komunikacja	5,68 (5,68)
27	Balkon	6,53 (7,28)
28	Stryszek	2,88 (20,56)
29	[Wysoki sufit]	[39,57]
SUMA		80,88 (108,7)

SUMA	258,95 (286,77)
------	-----------------

	Inne	m2
A	Taras zachodni	36,43
B	Taras wschodni	15,09
C	Podjazd i chodnik	119,56

Data: październik 2025

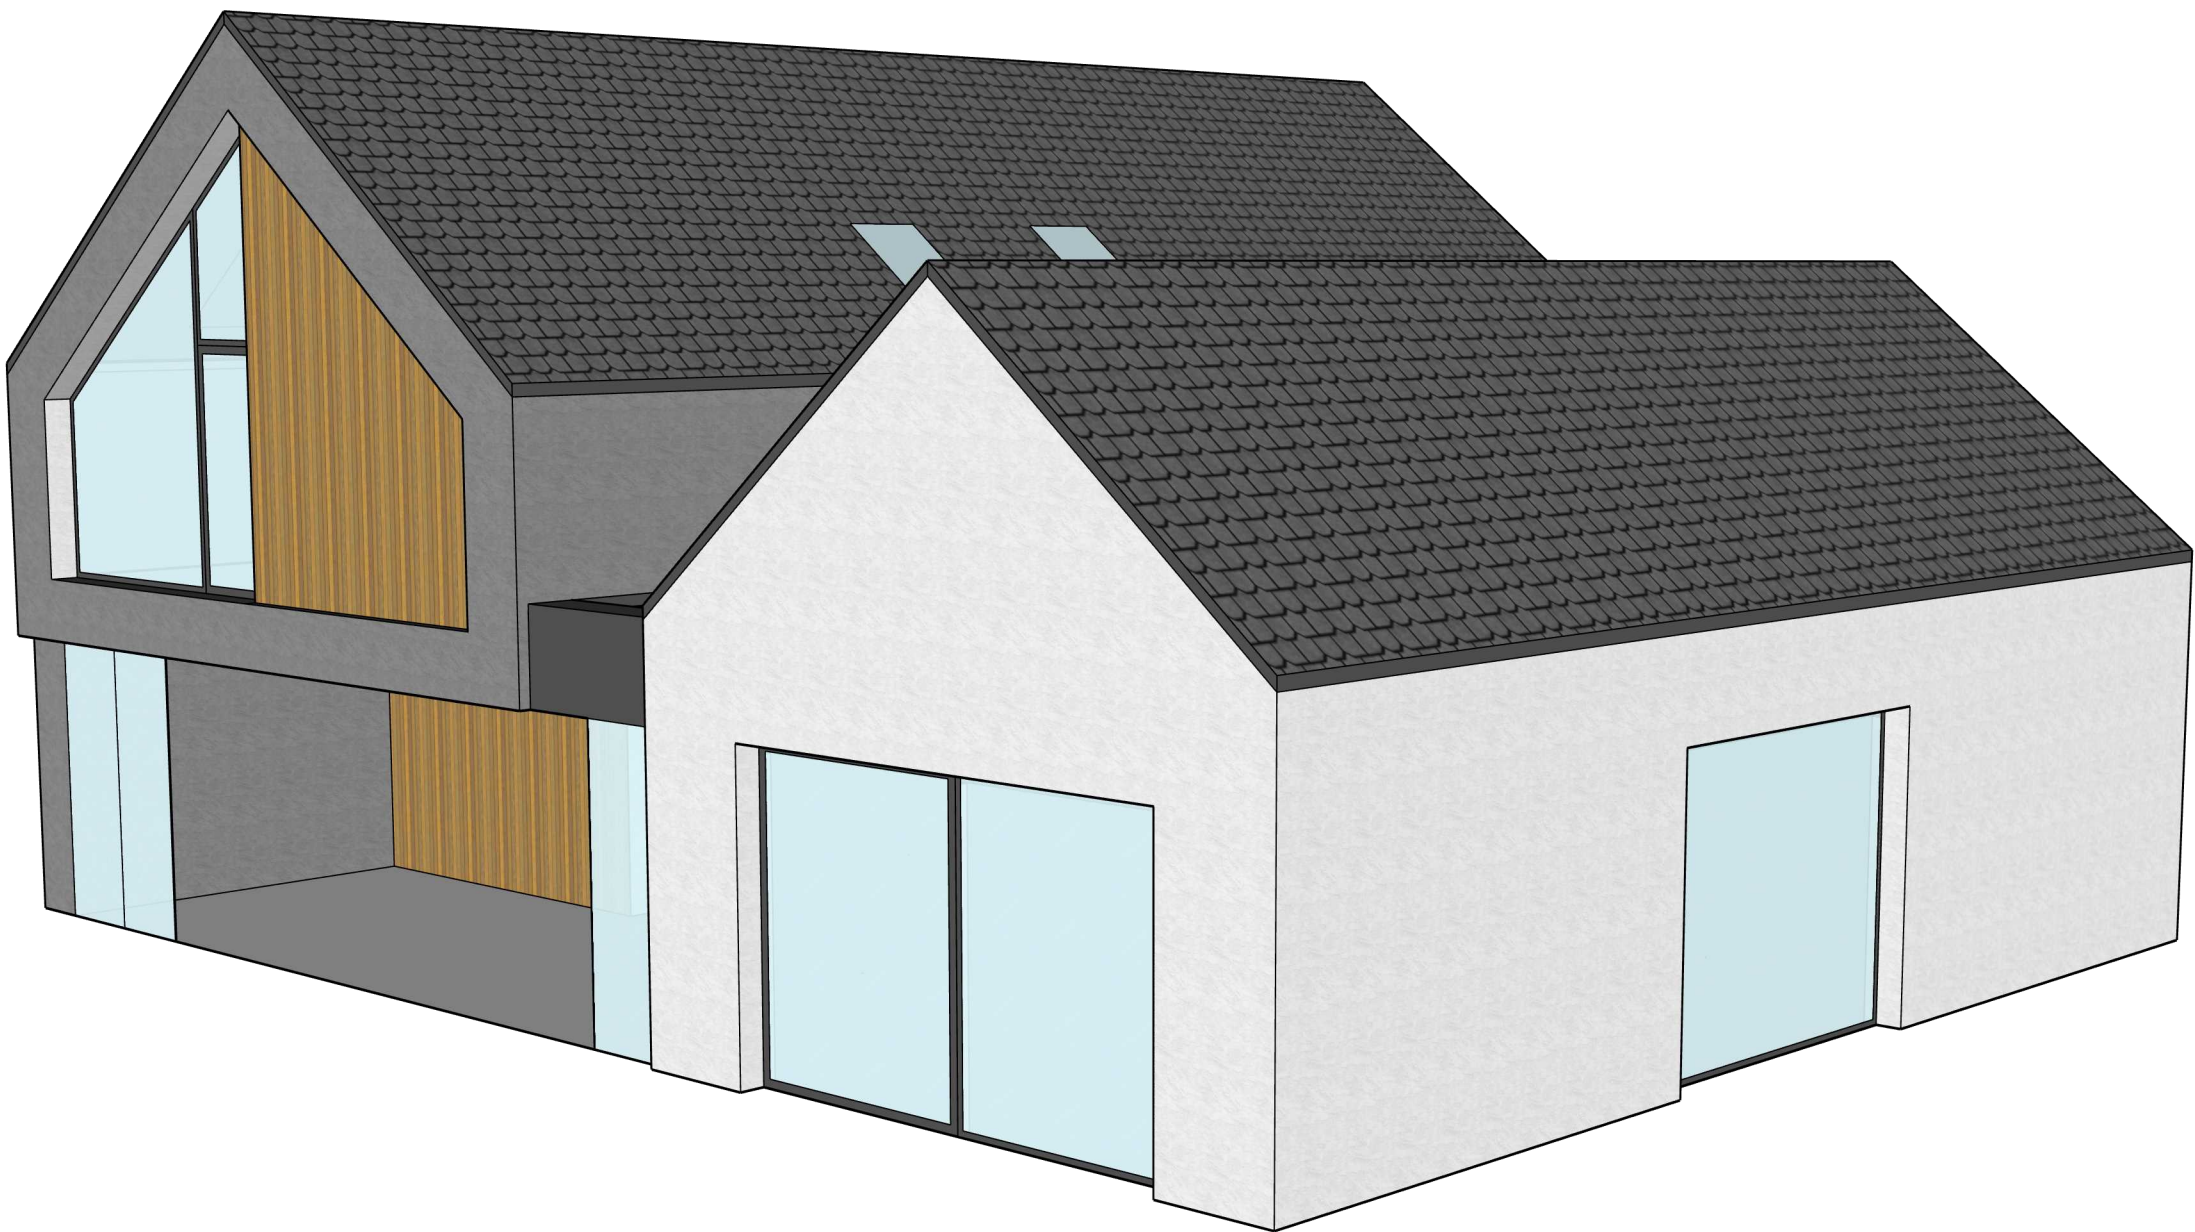

Jednostka projektowa:



Domy na miarę

BUDOWA BEZ STRESU

Tytuł arkusza:

Helsinki 259

Model 3d

Faza:

Projekt koncepcyjny

Zestawienie pomieszczeń:
powierzchnia użytkowa (całkowita)

Nr	Parter	m2
01	Salon z kuchnią	61,54
02	Spizarnia	3,58
03	Pokój	12,32
04	Łazienka 1	3,79
05	Komunikacja	9,76
06	Garaż/ kotłownia	56,18
07	Ogród zimowy	30,91
SUMA		178,07

Nr	Poddasze	m2
21	Sypialnia 1	18,96 (20,92)
22	Garderoba	11,28 (13,24)
23	Sypialnia 2	20,99 (23,61)
24	Łazienka 2	9,11 (10,26)
25	Pralnia	5,58 (7,15)
26	Komunikacja	5,68 (5,68)
27	Balkon	6,53 (7,28)
28	Stryszek	2,88 (20,56)
29	[Wysoki sufit]	[39,57]
SUMA		80,88 (108,7)

SUMA	258,95 (286,77)
------	-----------------

	Inne	m2
A	Taras zachodni	36,43
B	Taras wschodni	15,09
C	Podjazd i chodnik	119,56

Data: październik 2025