


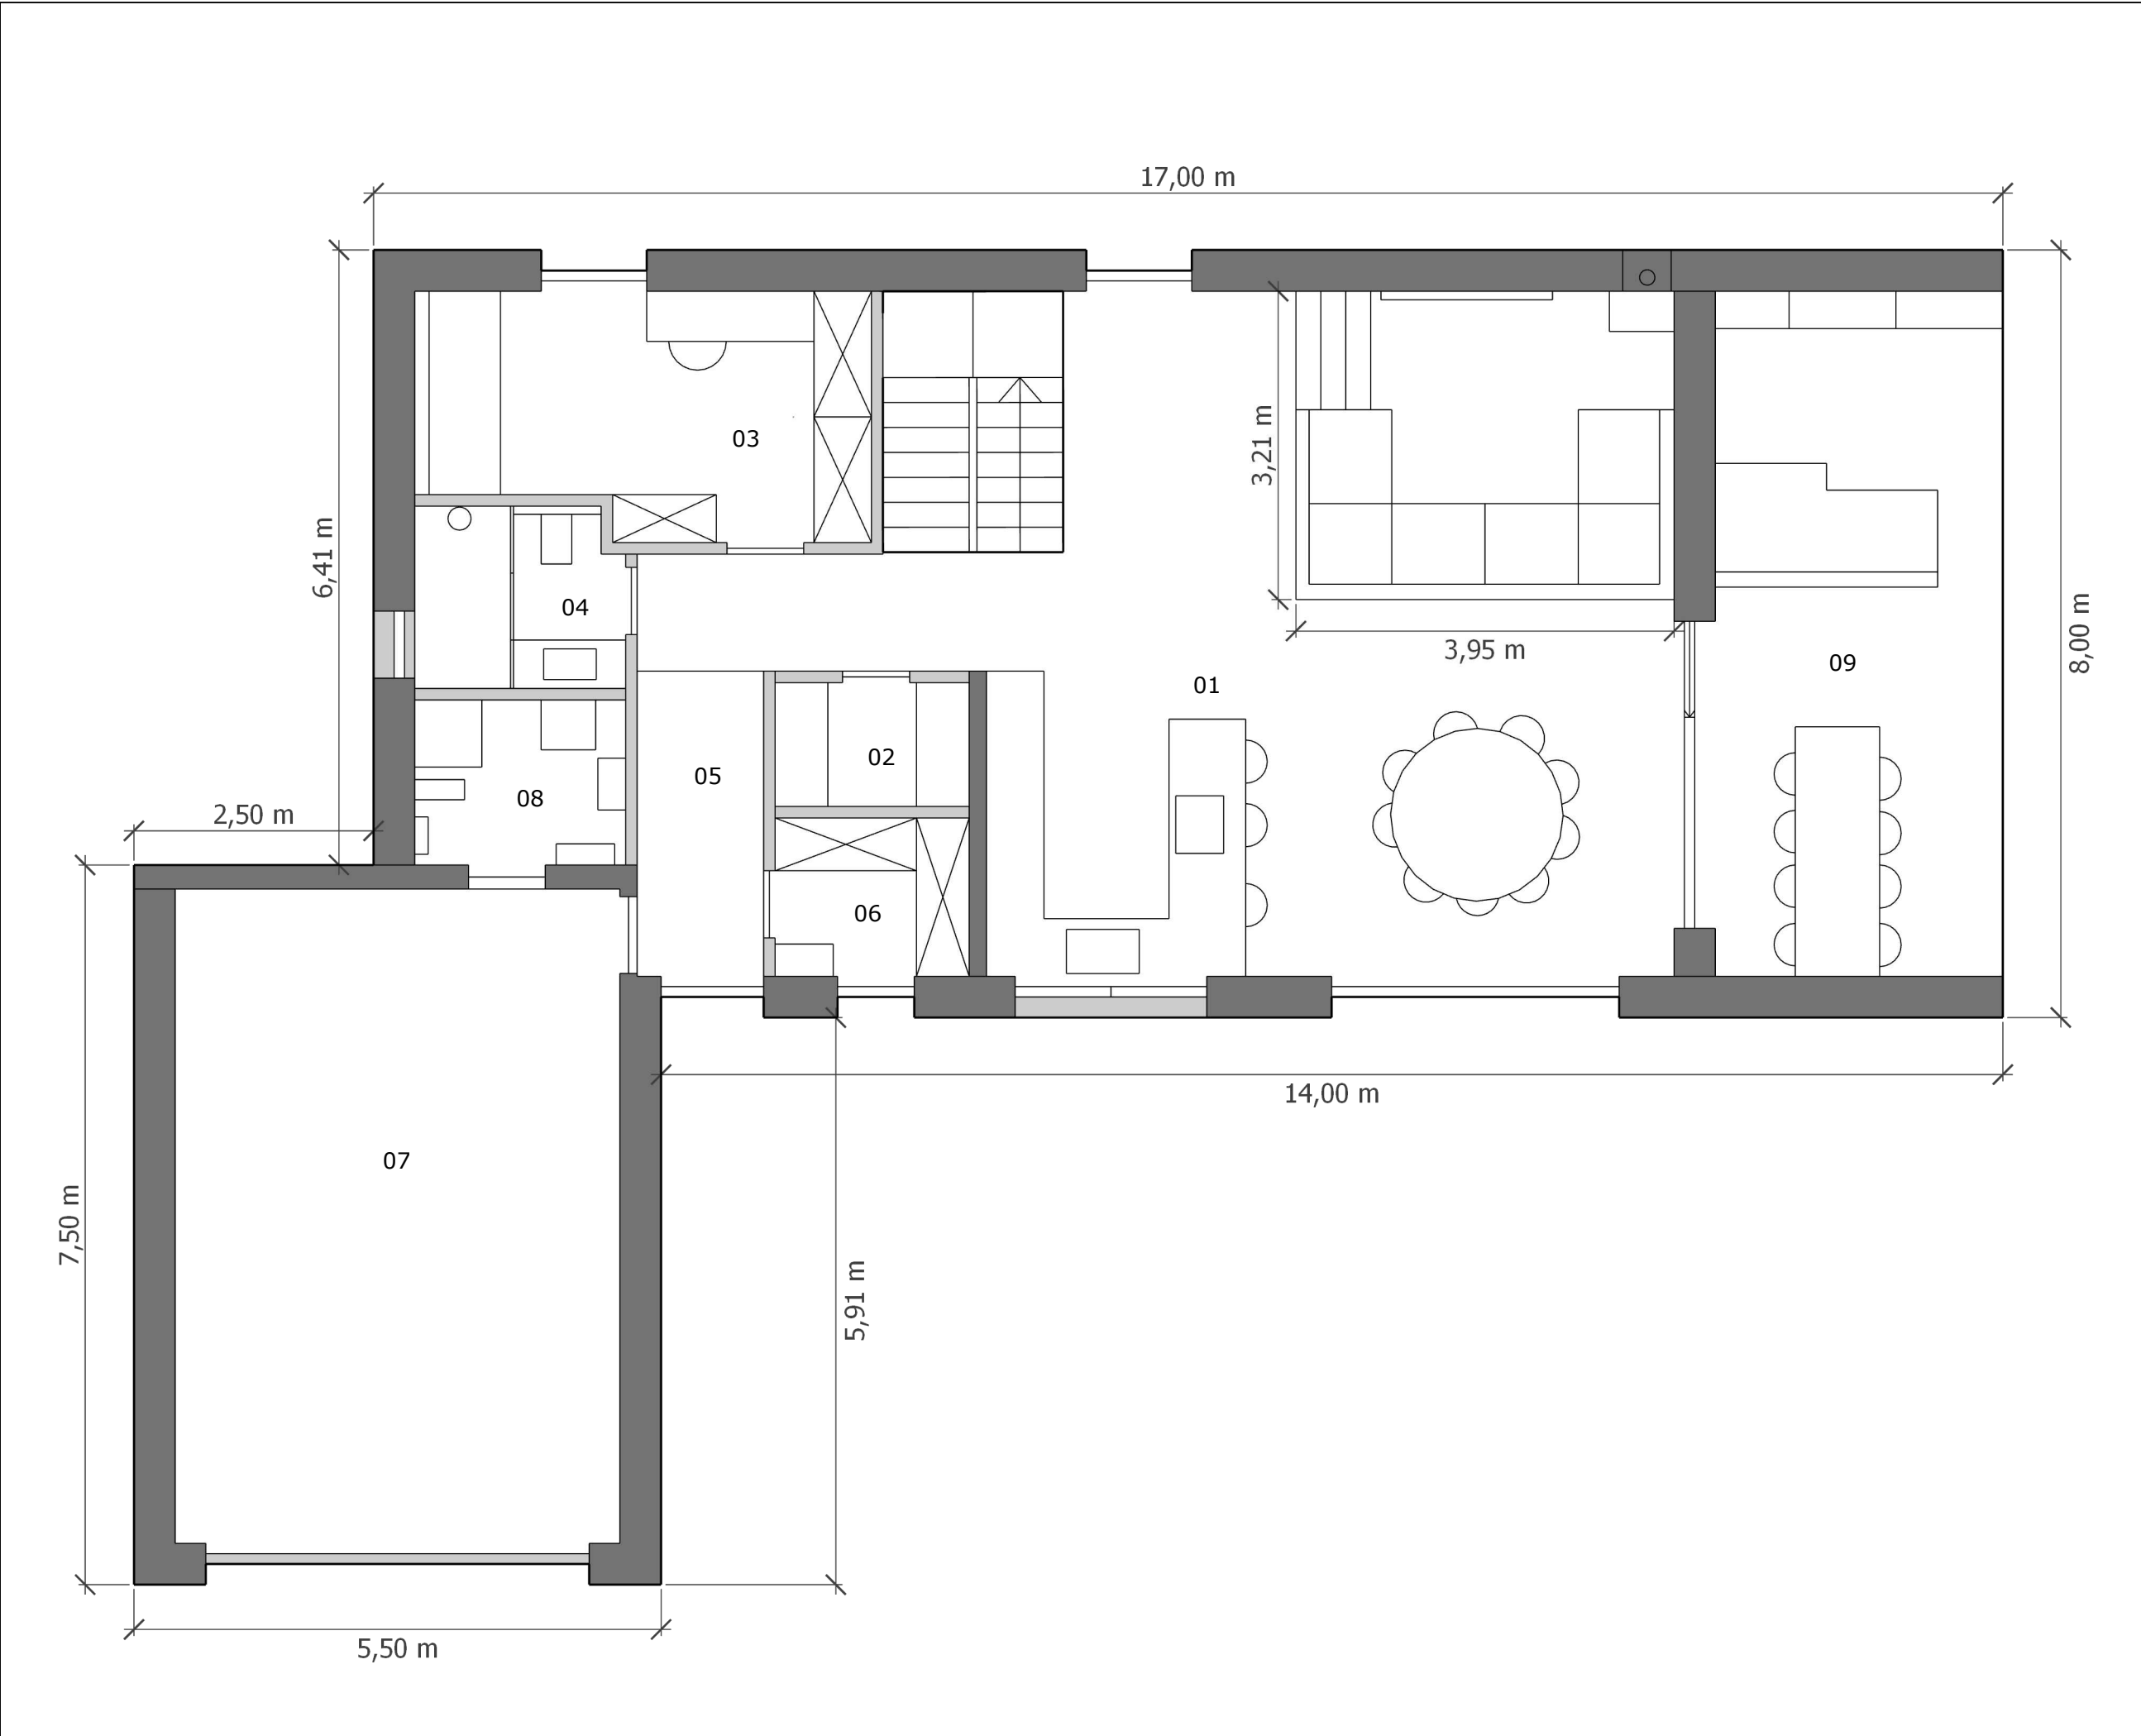

Jednostka projektowa:



Domy na miarę

BUDOWA BEZ STRESU

Tytuł arkusza:

Lahti 217

Rzut parteru

Faza:

Projekt koncepcyjny

Zestawienie pomieszczeń:
powierzchnia użytkowa (całkowita)

Nr	Parter	m2
01	Salon z kuchnią	59,43
02	Spizarnia	2,65
03	Pokój/ biuro	11,62
04	Łazienka 1	4,09
05	Komunikacja	4,31
06	Garderoba	3,47
07	Garaż	32,15
08	Kotłownia	3,88
09	Taras/ ogród zimowy	22,11
SUMA		143,72


Nr	Poddasze	m2
20	Sypialnia 1	13,87 (15,65)
21	Sypialnia 2	13,89 (15,67)
22	Sypialnia 3	13,69 (15,15)
23	Garderoba	3,71 (4,39)
24	Łazienka 2	4,04 (4,79)
25	Pralnia	2,65 (3,14)
26	Łazienka 3	3,65 (4,33)
27	Komunikacja	8,78 (8,78)
28	Balkon	9,16 (10,28)
29	(Wysoki sufit)	[28,71]
SUMA		73,40 (82,18)

SUMA		217,12 (225,19)
------	--	-----------------

	Inne	m2
A	Taras 1	51,16
C	Podjazd i chodnik	76,87

Data:

lipiec 2025

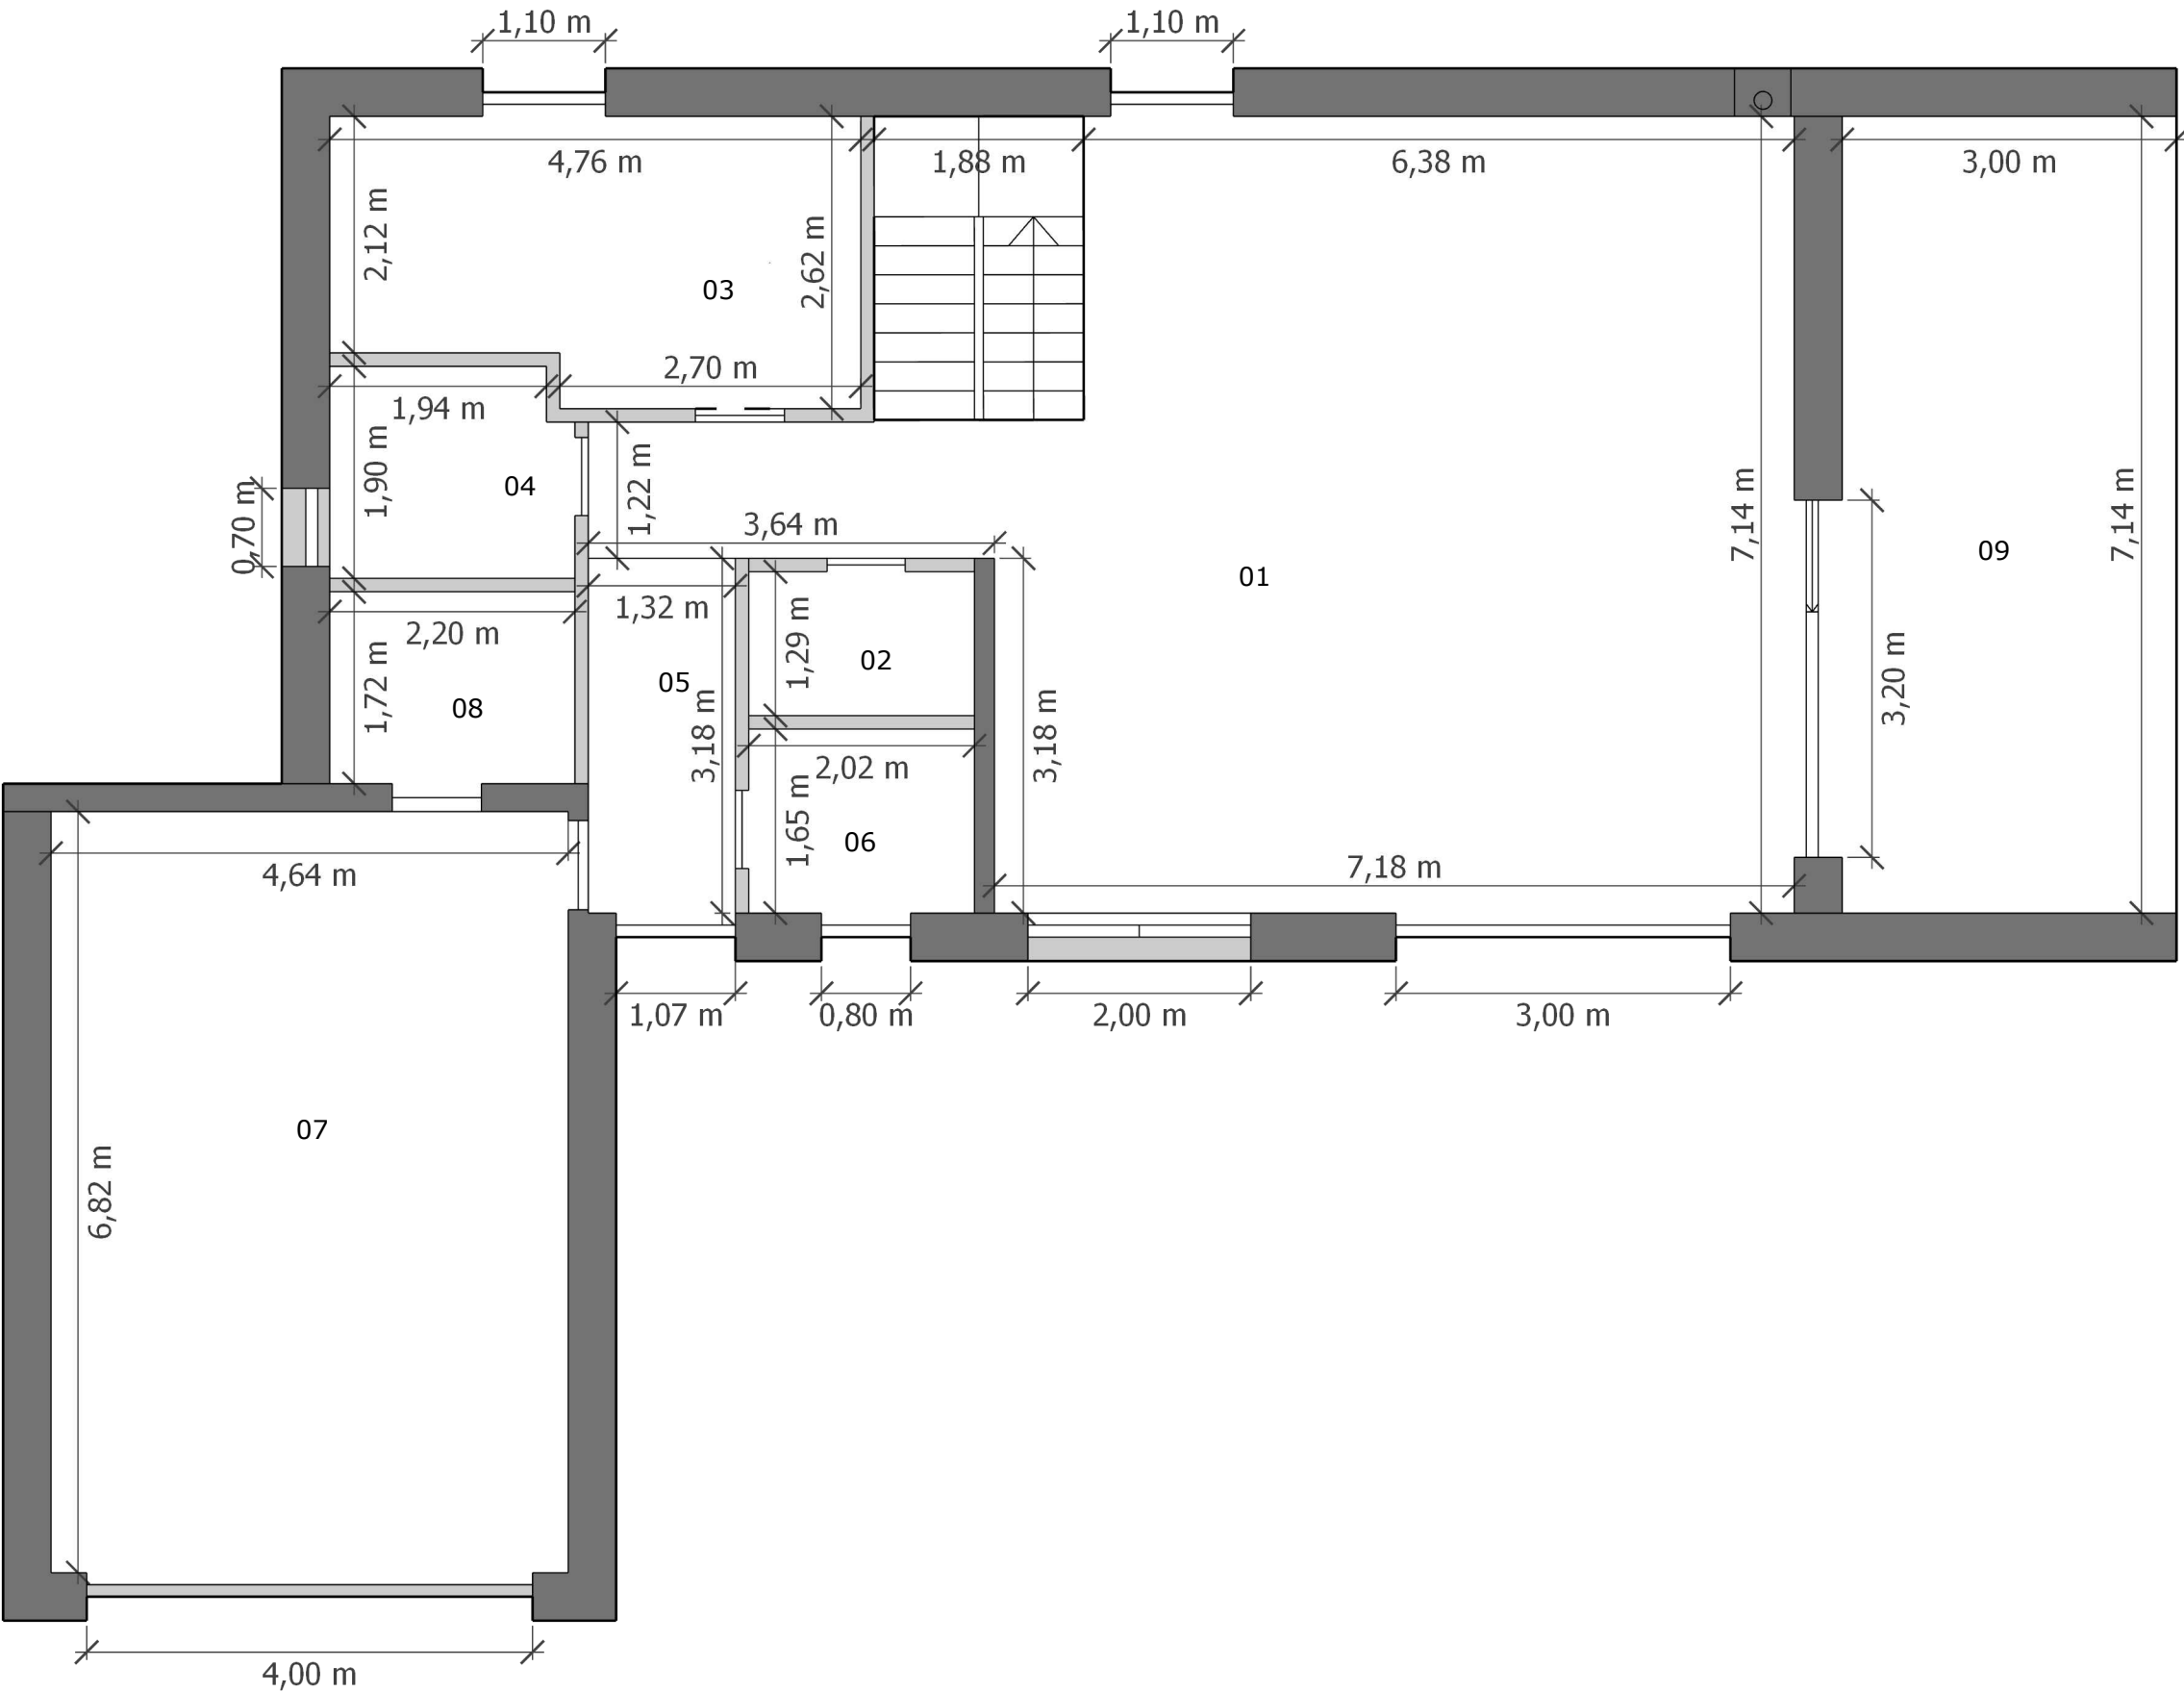

Jednostka projektowa:



Domy na miarę

BUDOWA BEZ STRESU

Tytuł arkusza:

Lahti 217

Rzut parteru

Faza:

Projekt koncepcyjny

Zestawienie pomieszczeń:
powierzchnia użytkowa (całkowita)

Nr	Parter	m2
01	Salon z kuchnią	59,43
02	Spizarnia	2,65
03	Pokój/ biuro	11,62
04	Łazienka 1	4,09
05	Komunikacja	4,31
06	Garderoba	3,47
07	Garaż	32,15
08	Kotłownia	3,88
09	Taras/ ogród zimowy	22,11
SUMA		143,72

Nr	Poddasze	m2
20	Sypialnia 1	13,87 (15,65)
21	Sypialnia 2	13,89 (15,67)
22	Sypialnia 3	13,69 (15,15)
23	Garderoba	3,71 (4,39)
24	Łazienka 2	4,04 (4,79)
25	Pralnia	2,65 (3,14)
26	Łazienka 3	3,65 (4,33)
27	Komunikacja	8,78 (8,78)
28	Balkon	9,16 (10,28)
29	(Wysoki sufit)	[28,71]
SUMA		73,40 (82,18)

SUMA	217,12 (225,19)
------	-----------------

	Inne	m2
A	Taras 1	51,16
C	Podjazd i chodnik	76,87

Data:

lipiec 2025

Jednostka projektowa:



Domy na miarę

BUDOWA BEZ STRESU

Tytuł arkusza:

Lahti 217

Rzut poddasza

Faza:

Projekt koncepcyjny

Zestawienie pomieszczeń:
powierzchnia użytkowa (całkowita)

Nr	Parter	m2
01	Salon z kuchnią	59,43
02	Spizarnia	2,65
03	Pokój/ biuro	11,62
04	Łazienka 1	4,09
05	Komunikacja	4,31
06	Garderoba	3,47
07	Garaż	32,15
08	Kotłownia	3,88
09	Taras/ ogród zimowy	22,11
SUMA		143,72


Nr	Poddasze	m2
20	Sypialnia 1	13,87 (15,65)
21	Sypialnia 2	13,89 (15,67)
22	Sypialnia 3	13,69 (15,15)
23	Garderoba	3,71 (4,39)
24	Łazienka 2	4,04 (4,79)
25	Pralnia	2,65 (3,14)
26	Łazienka 3	3,65 (4,33)
27	Komunikacja	8,78 (8,78)
28	Balkon	9,16 (10,28)
29	(Wysoki sufit)	[28,71]
SUMA		73,40 (82,18)

SUMA	217,12 (225,19)
------	-----------------

	Inne	m2
A	Taras 1	51,16
C	Podjazd i chodnik	76,87

Data:

lipiec 2025

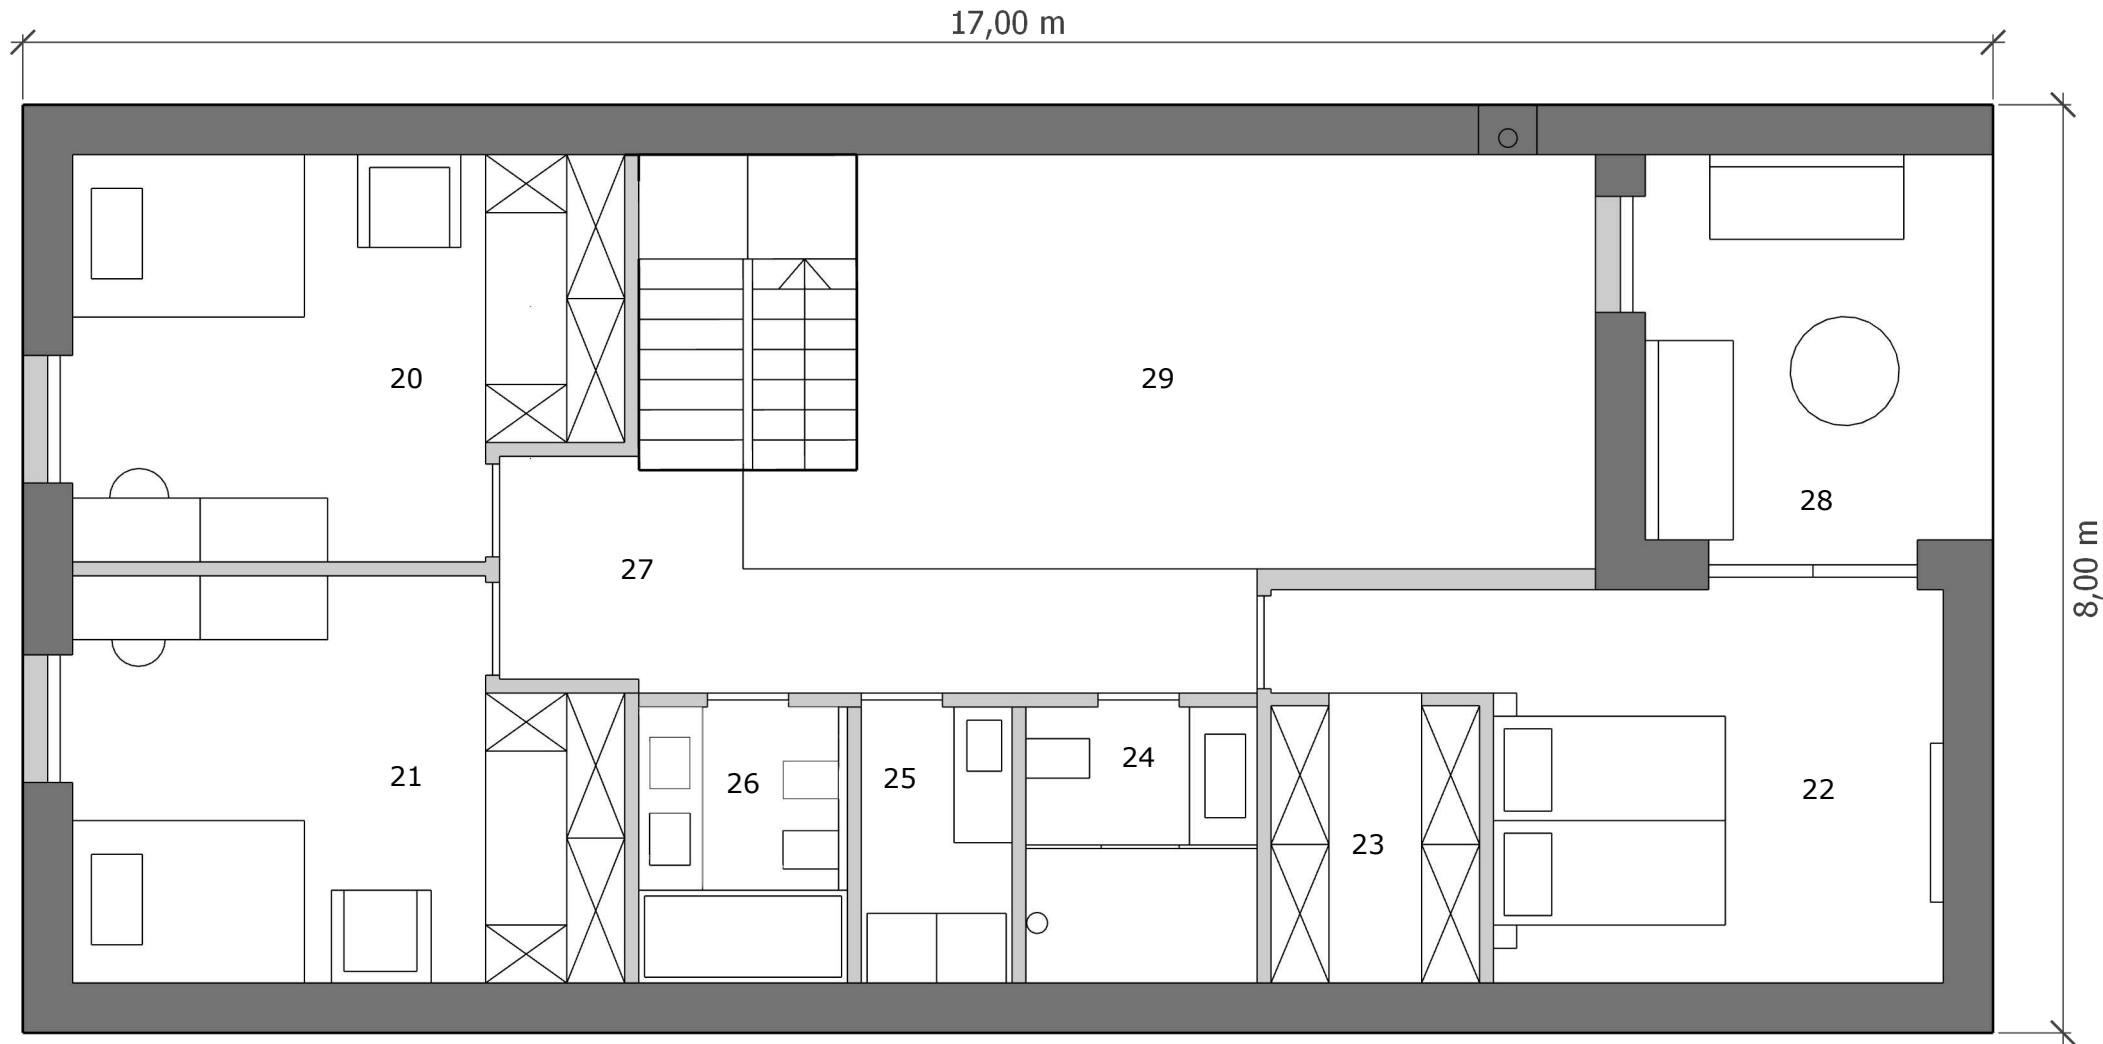

Jednostka projektowa:



Domy na miarę

BUDOWA BEZ STRESU

Tytuł arkusza:

Lahti 217

Rzut poddasza

Faza:

Projekt koncepcyjny

Zestawienie pomieszczeń:
powierzchnia użytkowa (całkowita)

Nr	Parter	m2
01	Salon z kuchnią	59,43
02	Spizarnia	2,65
03	Pokój/ biuro	11,62
04	Łazienka 1	4,09
05	Komunikacja	4,31
06	Garderoba	3,47
07	Garaż	32,15
08	Kotłownia	3,88
09	Taras/ ogród zimowy	22,11
SUMA		143,72


Nr	Poddasze	m2
20	Sypialnia 1	13,87 (15,65)
21	Sypialnia 2	13,89 (15,67)
22	Sypialnia 3	13,69 (15,15)
23	Garderoba	3,71 (4,39)
24	Łazienka 2	4,04 (4,79)
25	Pralnia	2,65 (3,14)
26	Łazienka 3	3,65 (4,33)
27	Komunikacja	8,78 (8,78)
28	Balkon	9,16 (10,28)
29	(Wysoki sufit)	[28,71]
SUMA		73,40 (82,18)


SUMA	217,12 (225,19)
------	-----------------

	Inne	m2
A	Taras 1	51,16
C	Podjazd i chodnik	76,87

Data:

lipiec 2025

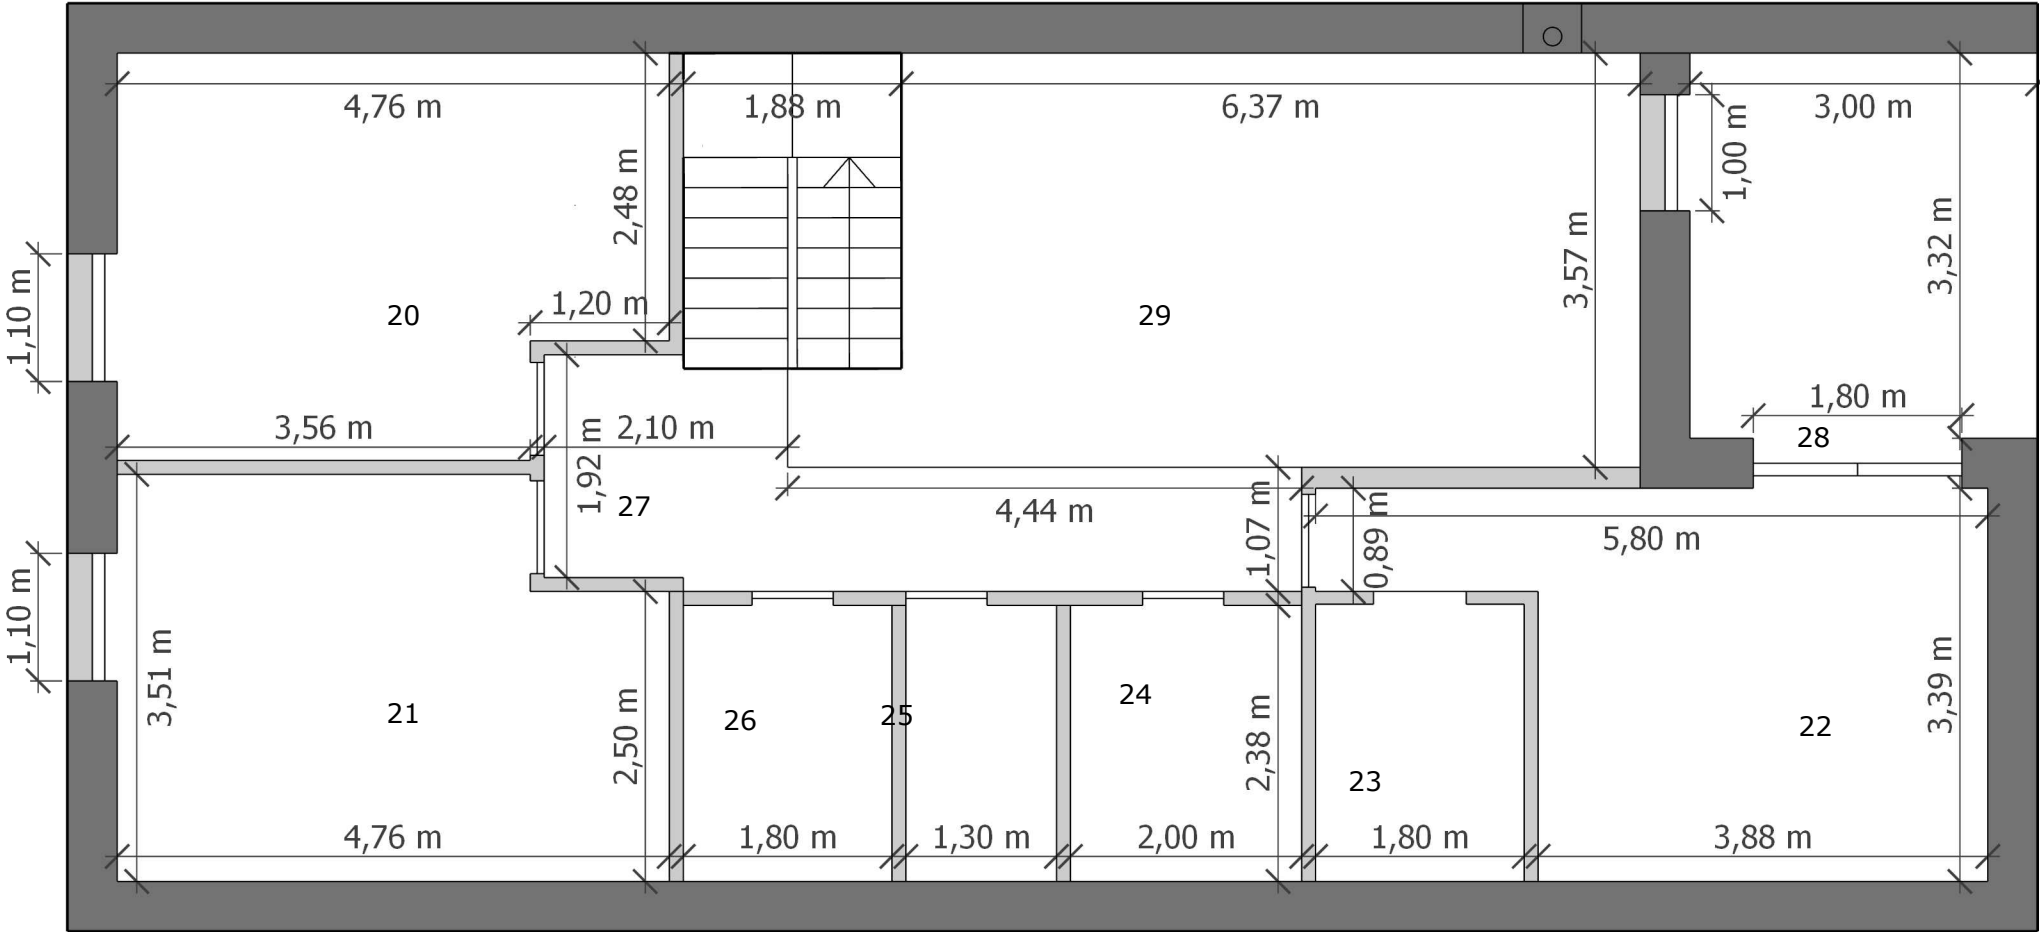

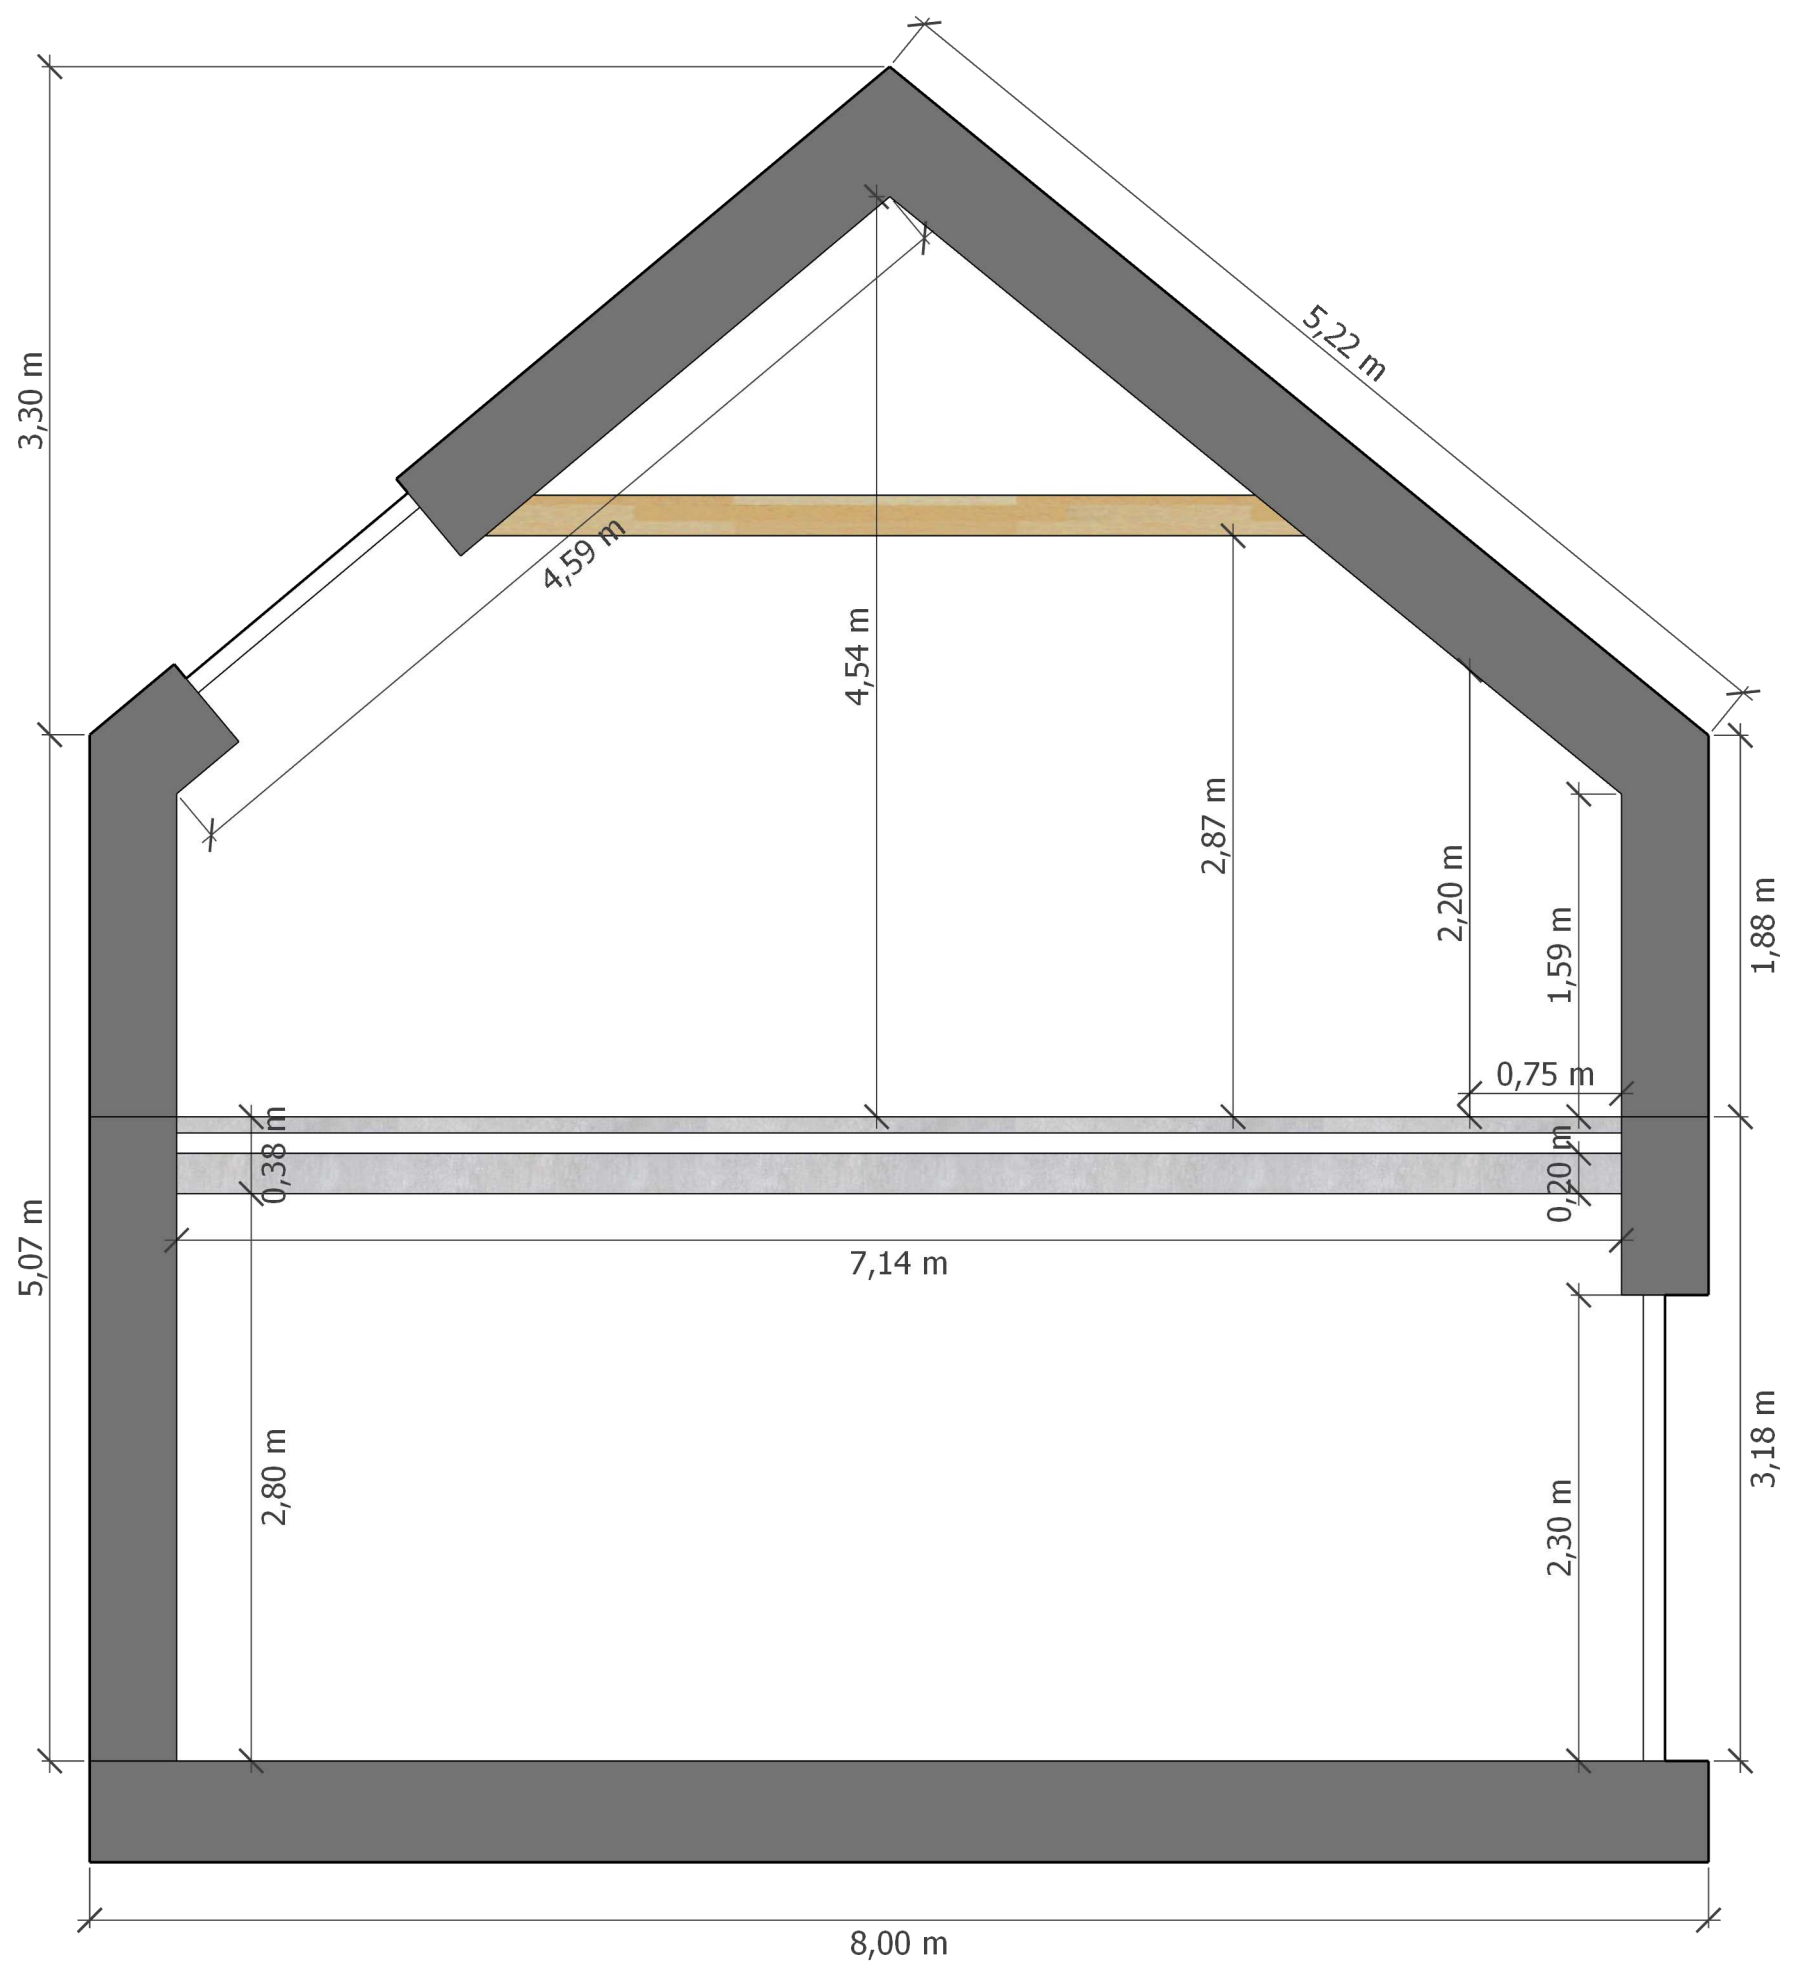

Jednostka projektowa:



Domy na miarę

BUDOWA BEZ STRESU

Tytuł arkusza:

Lahti 217

Przekrój

Faza:

Projekt koncepcyjny

Zestawienie pomieszczeń:
powierzchnia użytkowa (całkowita)

Nr	Parter	m2
01	Salon z kuchnią	59,43
02	Spizarnia	2,65
03	Pokój/ biuro	11,62
04	Łazienka 1	4,09
05	Komunikacja	4,31
06	Garderoba	3,47
07	Garaż	32,15
08	Kotłownia	3,88
09	Taras/ ogród zimowy	22,11
SUMA		143,72


Nr	Poddasze	m2
20	Sypialnia 1	13,87 (15,65)
21	Sypialnia 2	13,89 (15,67)
22	Sypialnia 3	13,69 (15,15)
23	Garderoba	3,71 (4,39)
24	Łazienka 2	4,04 (4,79)
25	Pralnia	2,65 (3,14)
26	Łazienka 3	3,65 (4,33)
27	Komunikacja	8,78 (8,78)
28	Balkon	9,16 (10,28)
29	(Wysoki sufit)	[28,71]
SUMA		73,40 (82,18)

SUMA	217,12 (225,19)
------	-----------------

	Inne	m2
A	Taras 1	51,16
C	Podjazd i chodnik	76,87

Data:

lipiec 2025

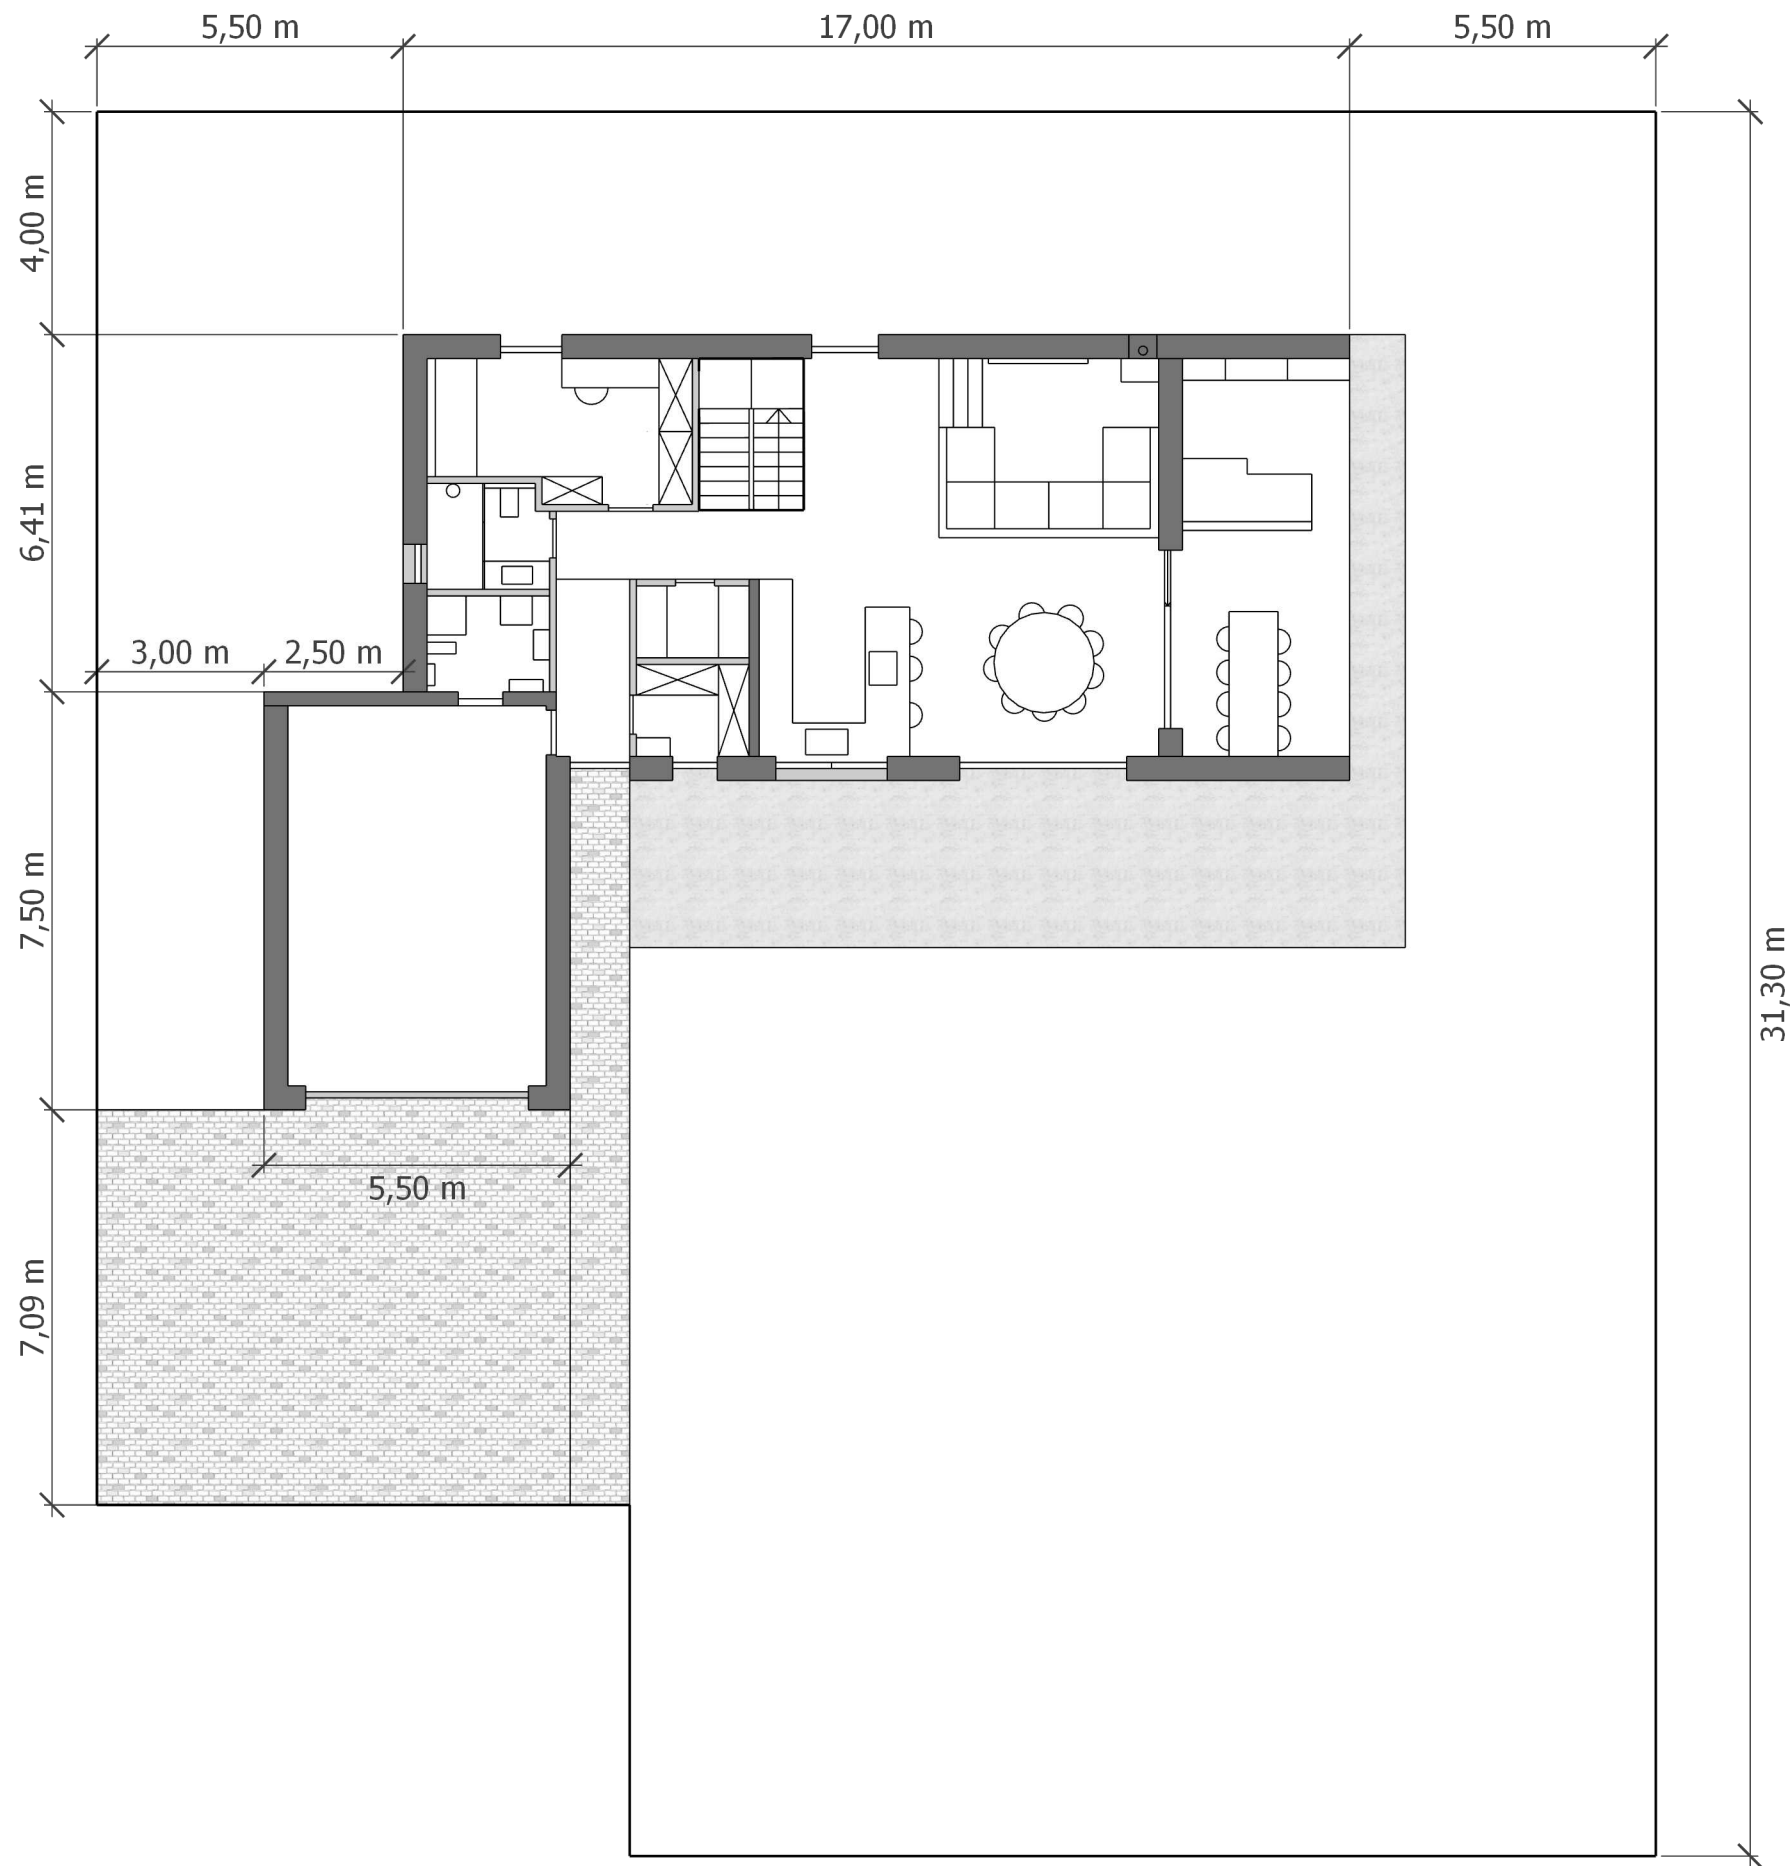

Jednostka projektowa:



Domy na miarę

BUDOWA BEZ STRESU

Tytuł arkusza:

Lahti 217

Zagospodarowanie terenu

Faza:

Projekt koncepcyjny

Zestawienie pomieszczeń:
powierzchnia użytkowa (całkowita)

Nr	Parter	m2
01	Salon z kuchnią	59,43
02	Spizarnia	2,65
03	Pokój/ biuro	11,62
04	Łazienka 1	4,09
05	Komunikacja	4,31
06	Garderoba	3,47
07	Garaż	32,15
08	Kotłownia	3,88
09	Taras/ ogród zimowy	22,11
SUMA		143,72


Nr	Poddasze	m2
20	Sypialnia 1	13,87 (15,65)
21	Sypialnia 2	13,89 (15,67)
22	Sypialnia 3	13,69 (15,15)
23	Garderoba	3,71 (4,39)
24	Łazienka 2	4,04 (4,79)
25	Pralnia	2,65 (3,14)
26	Łazienka 3	3,65 (4,33)
27	Komunikacja	8,78 (8,78)
28	Balkon	9,16 (10,28)
29	(Wysoki sufit)	[28,71]
SUMA		73,40 (82,18)

SUMA	217,12 (225,19)
------	-----------------

	Inne	m2
A	Taras 1	51,16
C	Podjazd i chodnik	76,87

Data:

lipiec 2025

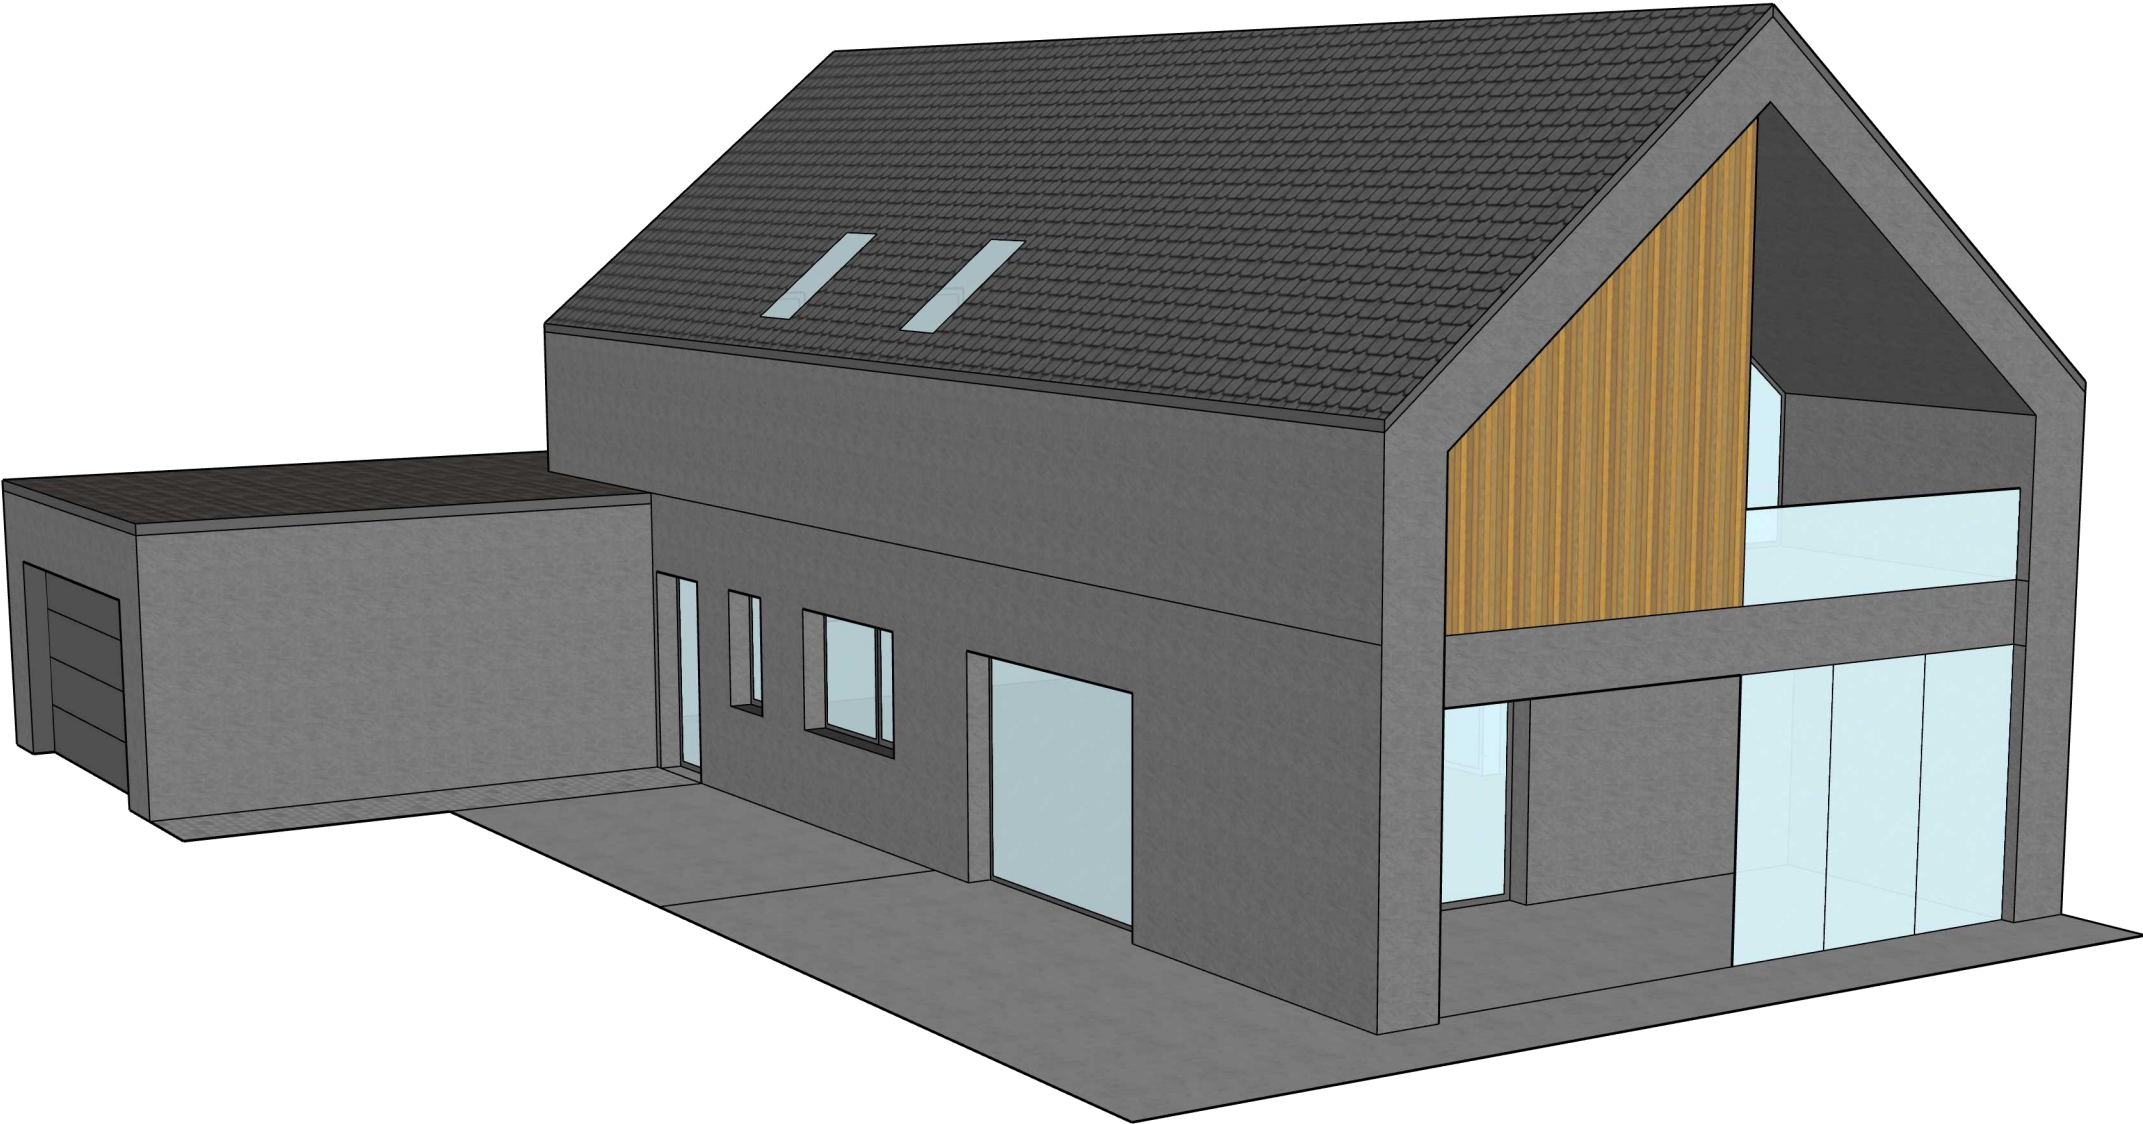

Jednostka projektowa:



Domy na miarę

BUDOWA BEZ STRESU

Tytuł arkusza:

Lahti 217

Model 3d

Faza:

Projekt koncepcyjny

Zestawienie pomieszczeń:
powierzchnia użytkowa (całkowita)

Nr	Parter	m2
01	Salon z kuchnią	59,43
02	Spizarnia	2,65
03	Pokój/ biuro	11,62
04	Łazienka 1	4,09
05	Komunikacja	4,31
06	Garderoba	3,47
07	Garaż	32,15
08	Kotłownia	3,88
09	Taras/ ogród zimowy	22,11
SUMA		143,72


Nr	Poddasze	m2
20	Sypialnia 1	13,87 (15,65)
21	Sypialnia 2	13,89 (15,67)
22	Sypialnia 3	13,69 (15,15)
23	Garderoba	3,71 (4,39)
24	Łazienka 2	4,04 (4,79)
25	Pralnia	2,65 (3,14)
26	Łazienka 3	3,65 (4,33)
27	Komunikacja	8,78 (8,78)
28	Balkon	9,16 (10,28)
29	(Wysoki sufit)	[28,71]
SUMA		73,40 (82,18)

SUMA	217,12 (225,19)
------	-----------------

	Inne	m2
A	Taras 1	51,16
C	Podjazd i chodnik	76,87

Data:

lipiec 2025

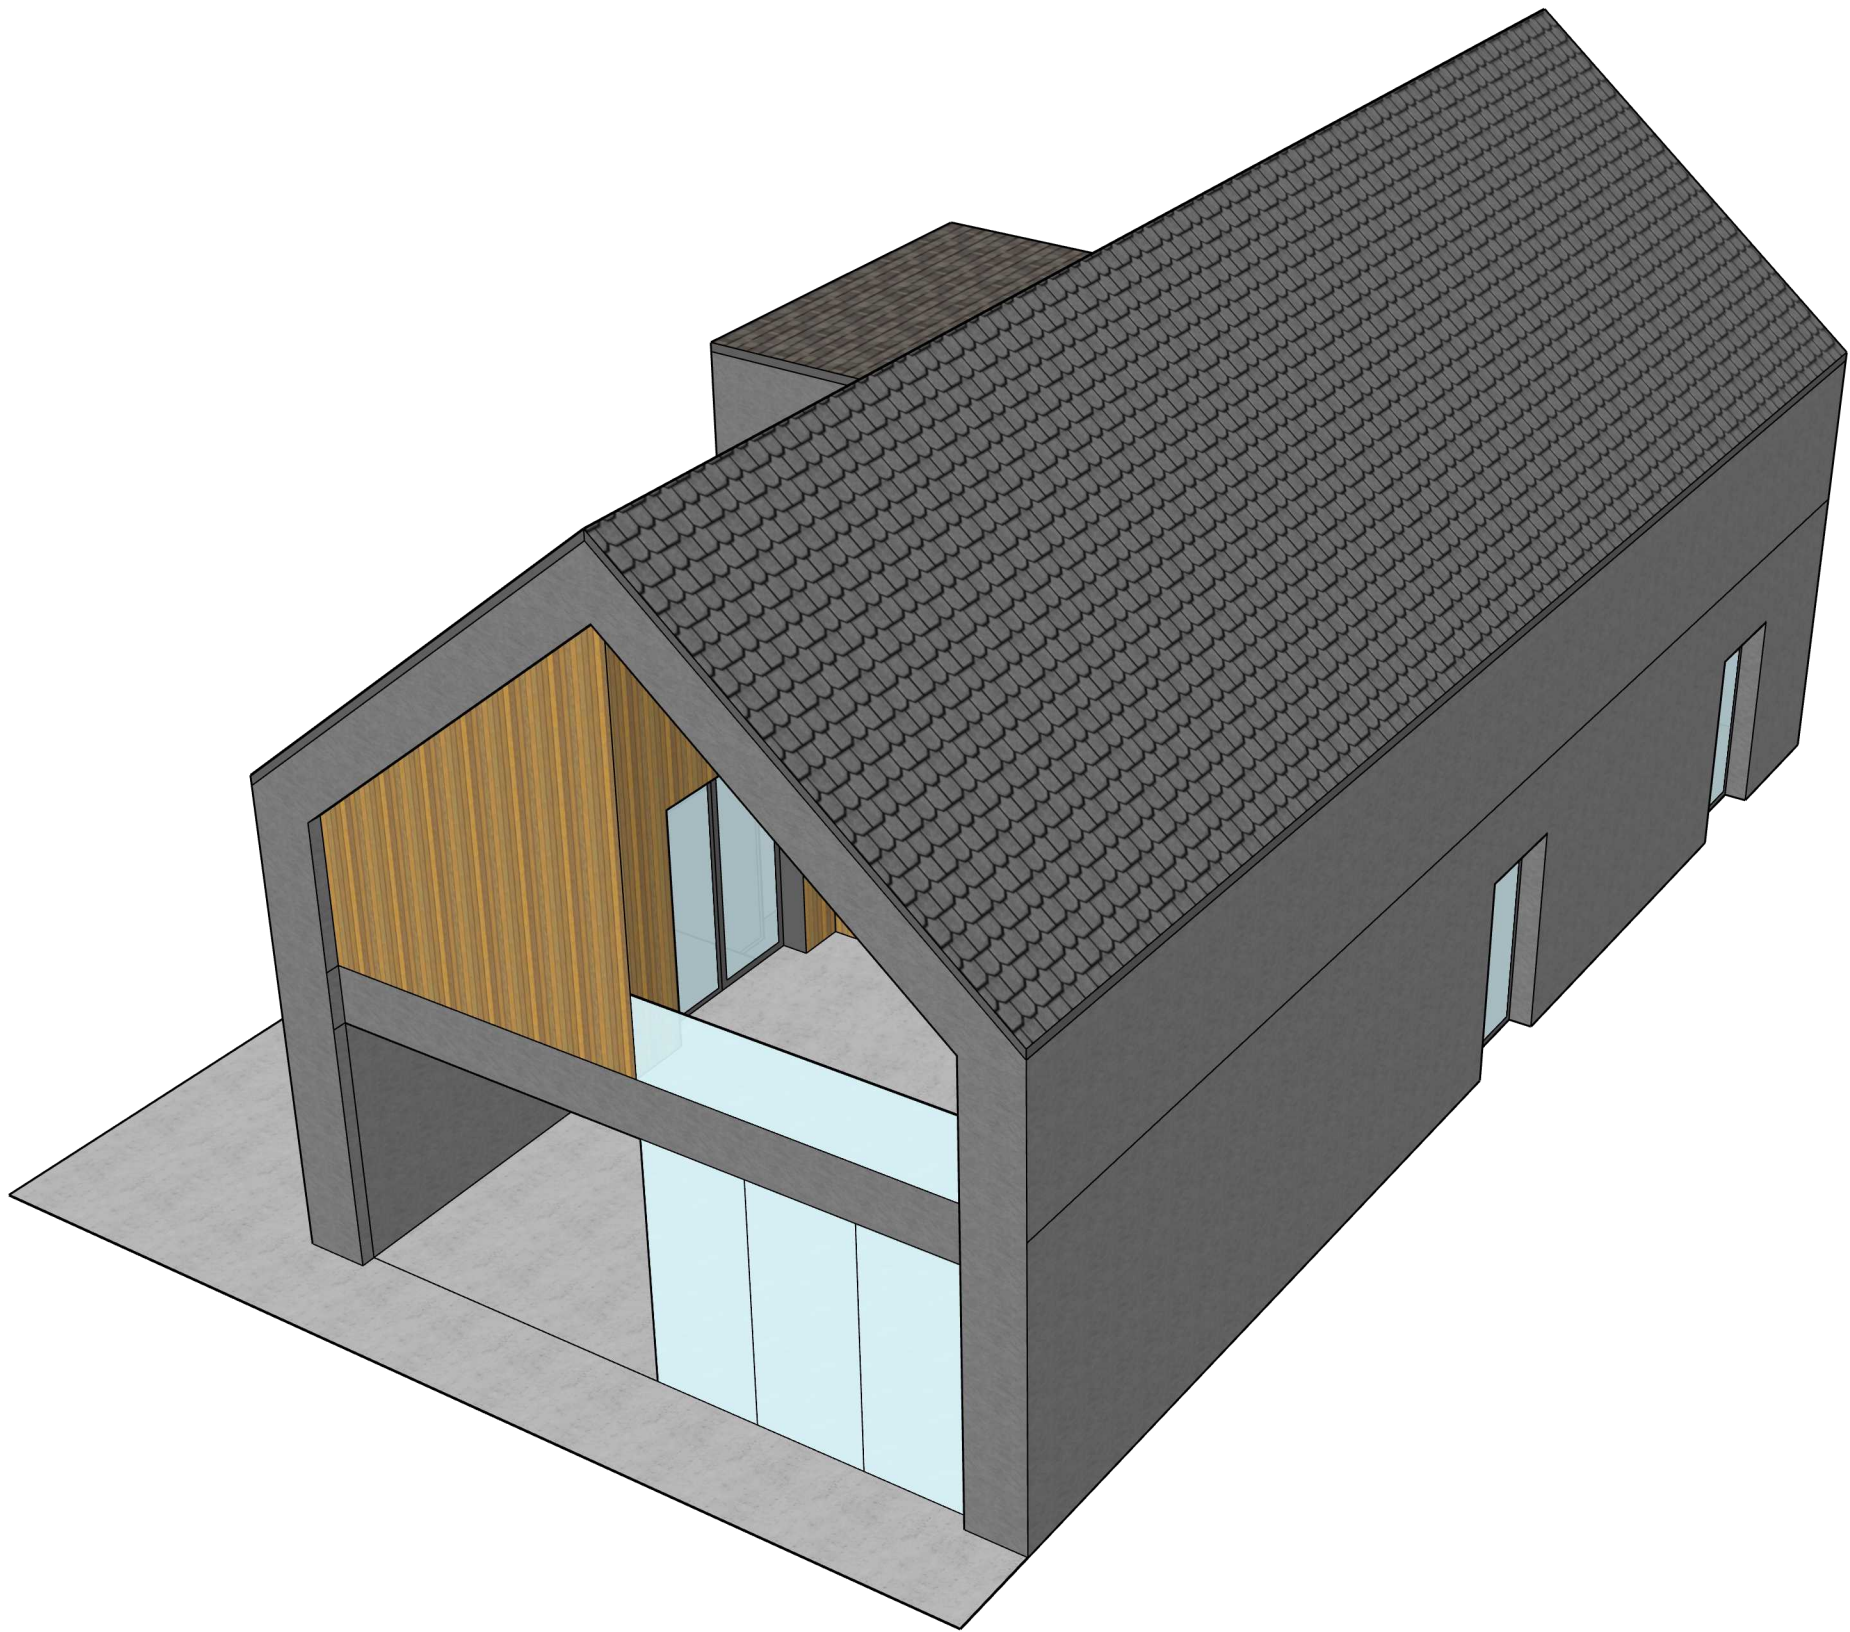

Jednostka projektowa:



Domy na miarę

BUDOWA BEZ STRESU

Tytuł arkusza:

Lahti 217

Model 3d

Faza:

Projekt koncepcyjny

Zestawienie pomieszczeń:
powierzchnia użytkowa (całkowita)

Nr	Parter	m2
01	Salon z kuchnią	59,43
02	Spizarnia	2,65
03	Pokój/ biuro	11,62
04	łazienka 1	4,09
05	Komunikacja	4,31
06	Garderoba	3,47
07	Garaż	32,15
08	Kotłownia	3,88
09	Taras/ ogród zimowy	22,11
SUMA		143,72


Nr	Poddasze	m2
20	Sypialnia 1	13,87 (15,65)
21	Sypialnia 2	13,89 (15,67)
22	Sypialnia 3	13,69 (15,15)
23	Garderoba	3,71 (4,39)
24	łazienka 2	4,04 (4,79)
25	Pralnia	2,65 (3,14)
26	łazienka 3	3,65 (4,33)
27	Komunikacja	8,78 (8,78)
28	Balkon	9,16 (10,28)
29	(Wysoki sufit)	[28,71]
SUMA		73,40 (82,18)

SUMA	217,12 (225,19)
------	-----------------

	Inne	m2
A	Taras 1	51,16
C	Podjazd i chodnik	76,87

Data:

lipiec 2025

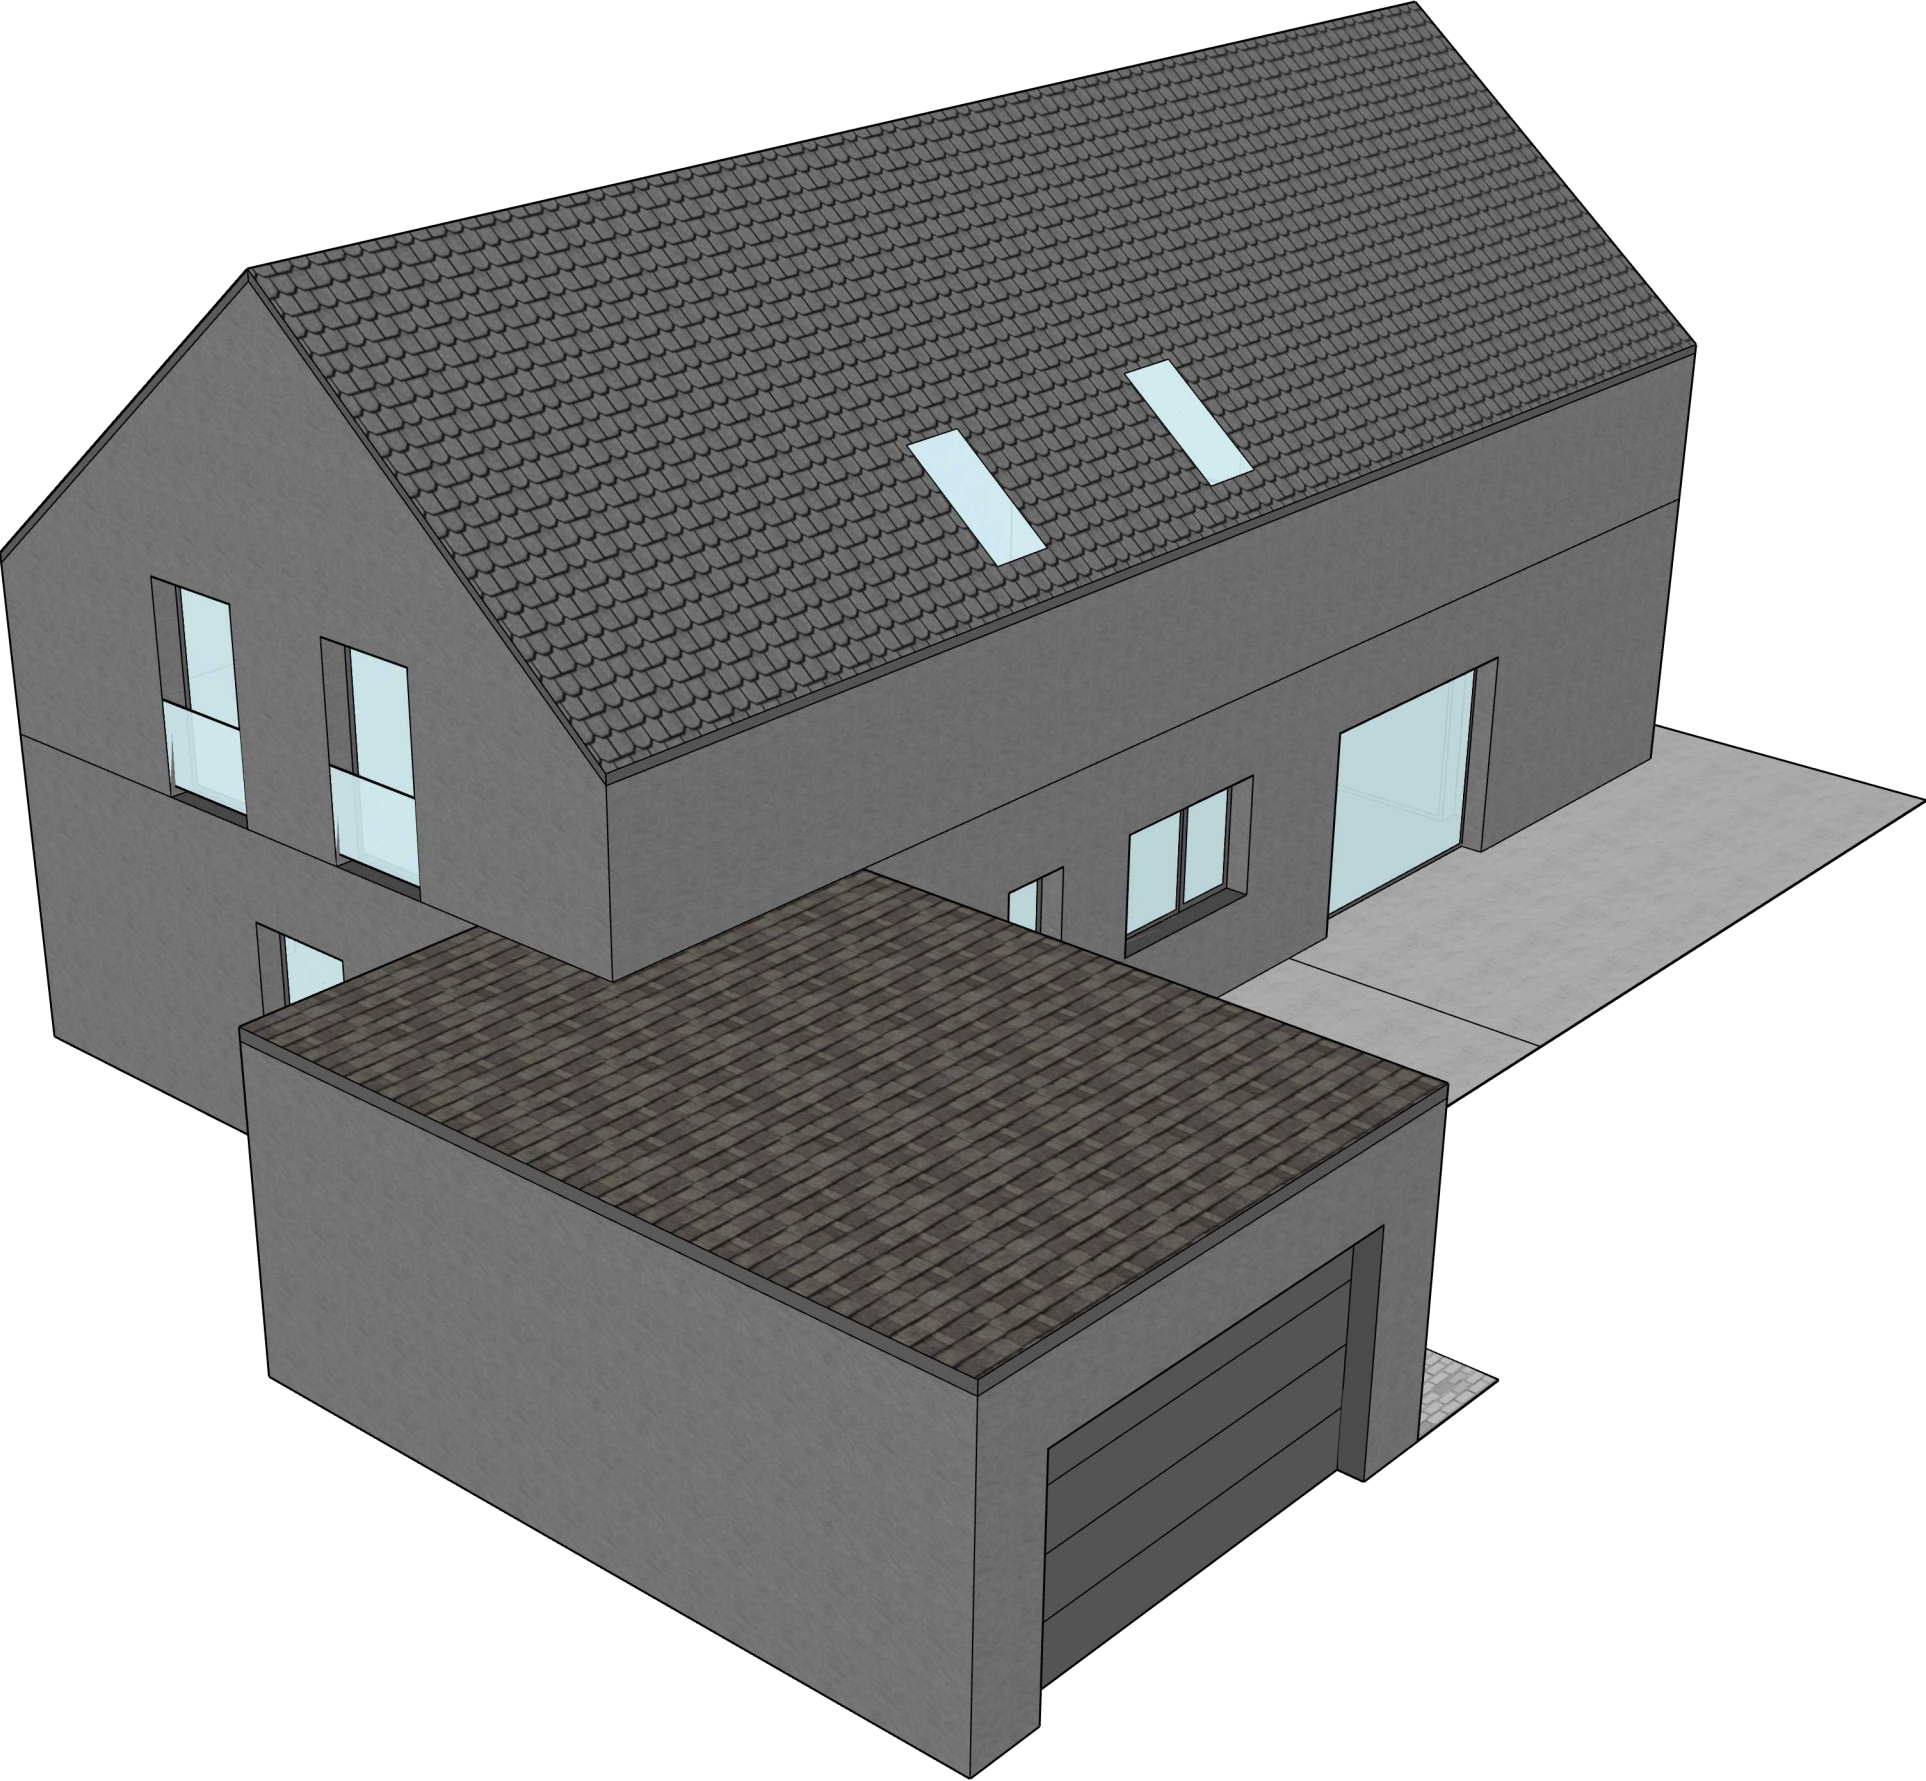

Jednostka projektowa:



Domy na miarę

BUDOWA BEZ STRESU

Tytuł arkusza:

Lahti 217

Model 3d

Faza:

Projekt koncepcyjny

Zestawienie pomieszczeń:
powierzchnia użytkowa (całkowita)

Nr	Parter	m2
01	Salon z kuchnią	59,43
02	Spizarnia	2,65
03	Pokój/ biuro	11,62
04	Łazienka 1	4,09
05	Komunikacja	4,31
06	Garderoba	3,47
07	Garaż	32,15
08	Kotłownia	3,88
09	Taras/ ogród zimowy	22,11
SUMA		143,72

Nr	Poddasze	m2
20	Sypialnia 1	13,87 (15,65)
21	Sypialnia 2	13,89 (15,67)
22	Sypialnia 3	13,69 (15,15)
23	Garderoba	3,71 (4,39)
24	Łazienka 2	4,04 (4,79)
25	Pralnia	2,65 (3,14)
26	Łazienka 3	3,65 (4,33)
27	Komunikacja	8,78 (8,78)
28	Balkon	9,16 (10,28)
29	(Wysoki sufit)	[28,71]
SUMA		73,40 (82,18)

SUMA	217,12 (225,19)
------	-----------------

	Inne	m2
A	Taras 1	51,16
C	Podjazd i chodnik	76,87

Data:

lipiec 2025