


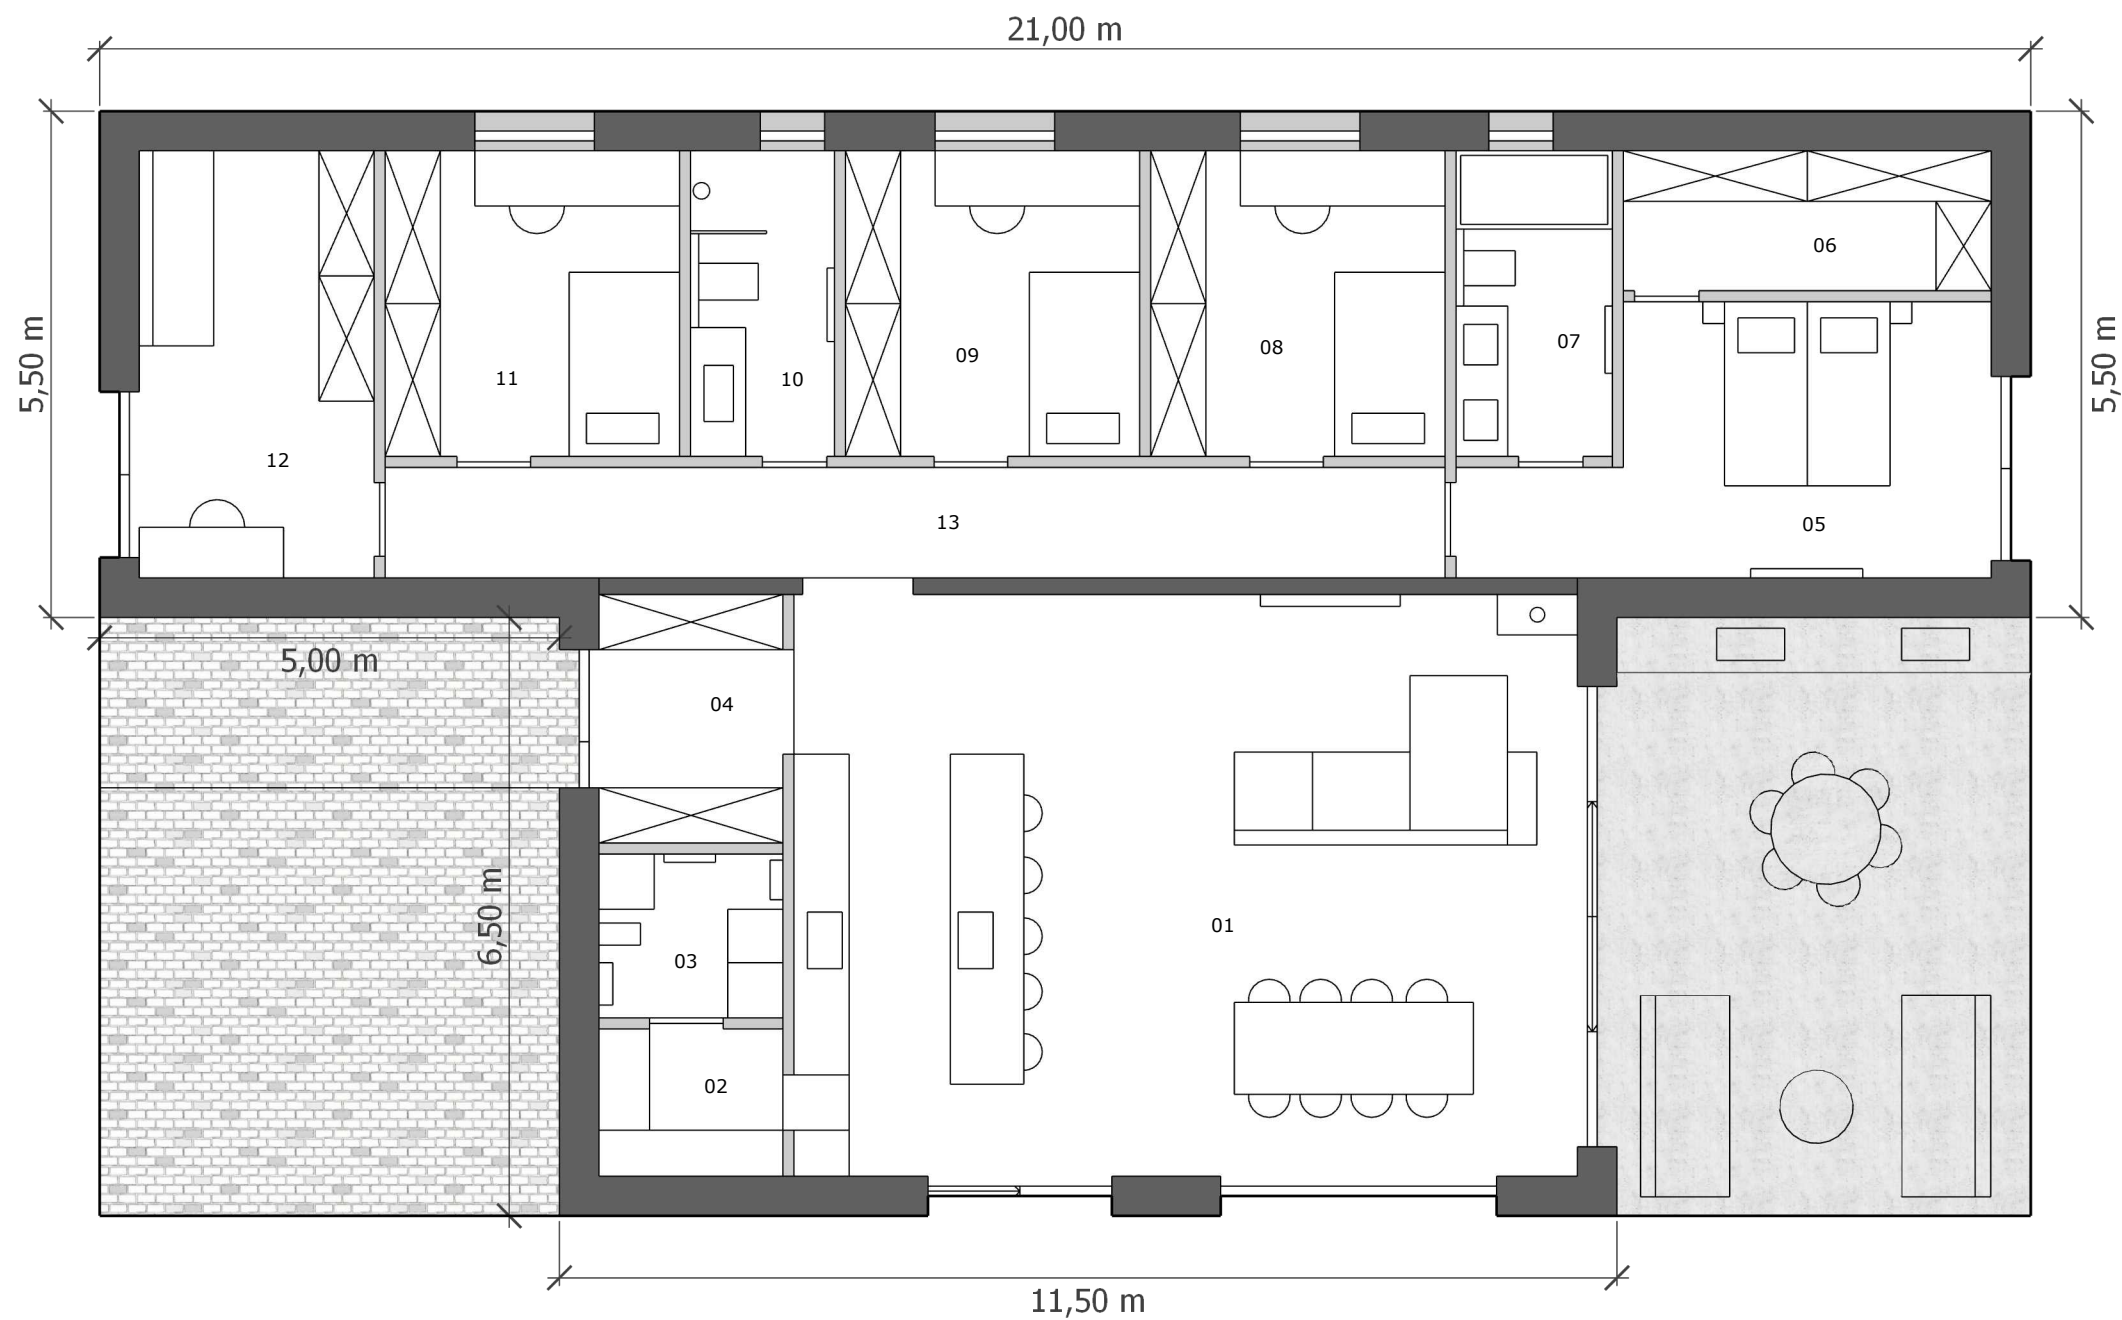

Jednostka projektowa:



Domy na miarę

BUDOWA BEZ STRESU

Tytuł arkusza:

Platt 157

Rzut parteru

Faza:

Projekt koncepcyjny

Zestawienie pomieszczeń:
powierzchnia użytkowa


Nr	Parter	m2
01	Salon z kuchnią	55,21
02	Spiżarnia	3,25
03	Kotłownia	3,56
04	Wiatrołap	5,70
05	Sypialnia 1	14,45
06	Garderoba	6,12
07	Łazienka 1	5,69
08	Sypialnia 2	10,67
09	Sypialnia 3	10,67
10	Łazienka 2	5,24
11	Sypialnia 4	10,67
12	Sypialnia 5	12,10
13	Komunikacja	13,83
SUMA		157,15

Pow. zabudowy	190,25
---------------	--------

	Inne	m2
A	Zadaszony taras	30,32
B	Wiatra garażowa	32,82
C	Podjazd i chodnik	65,32

Data:

01 / 2026

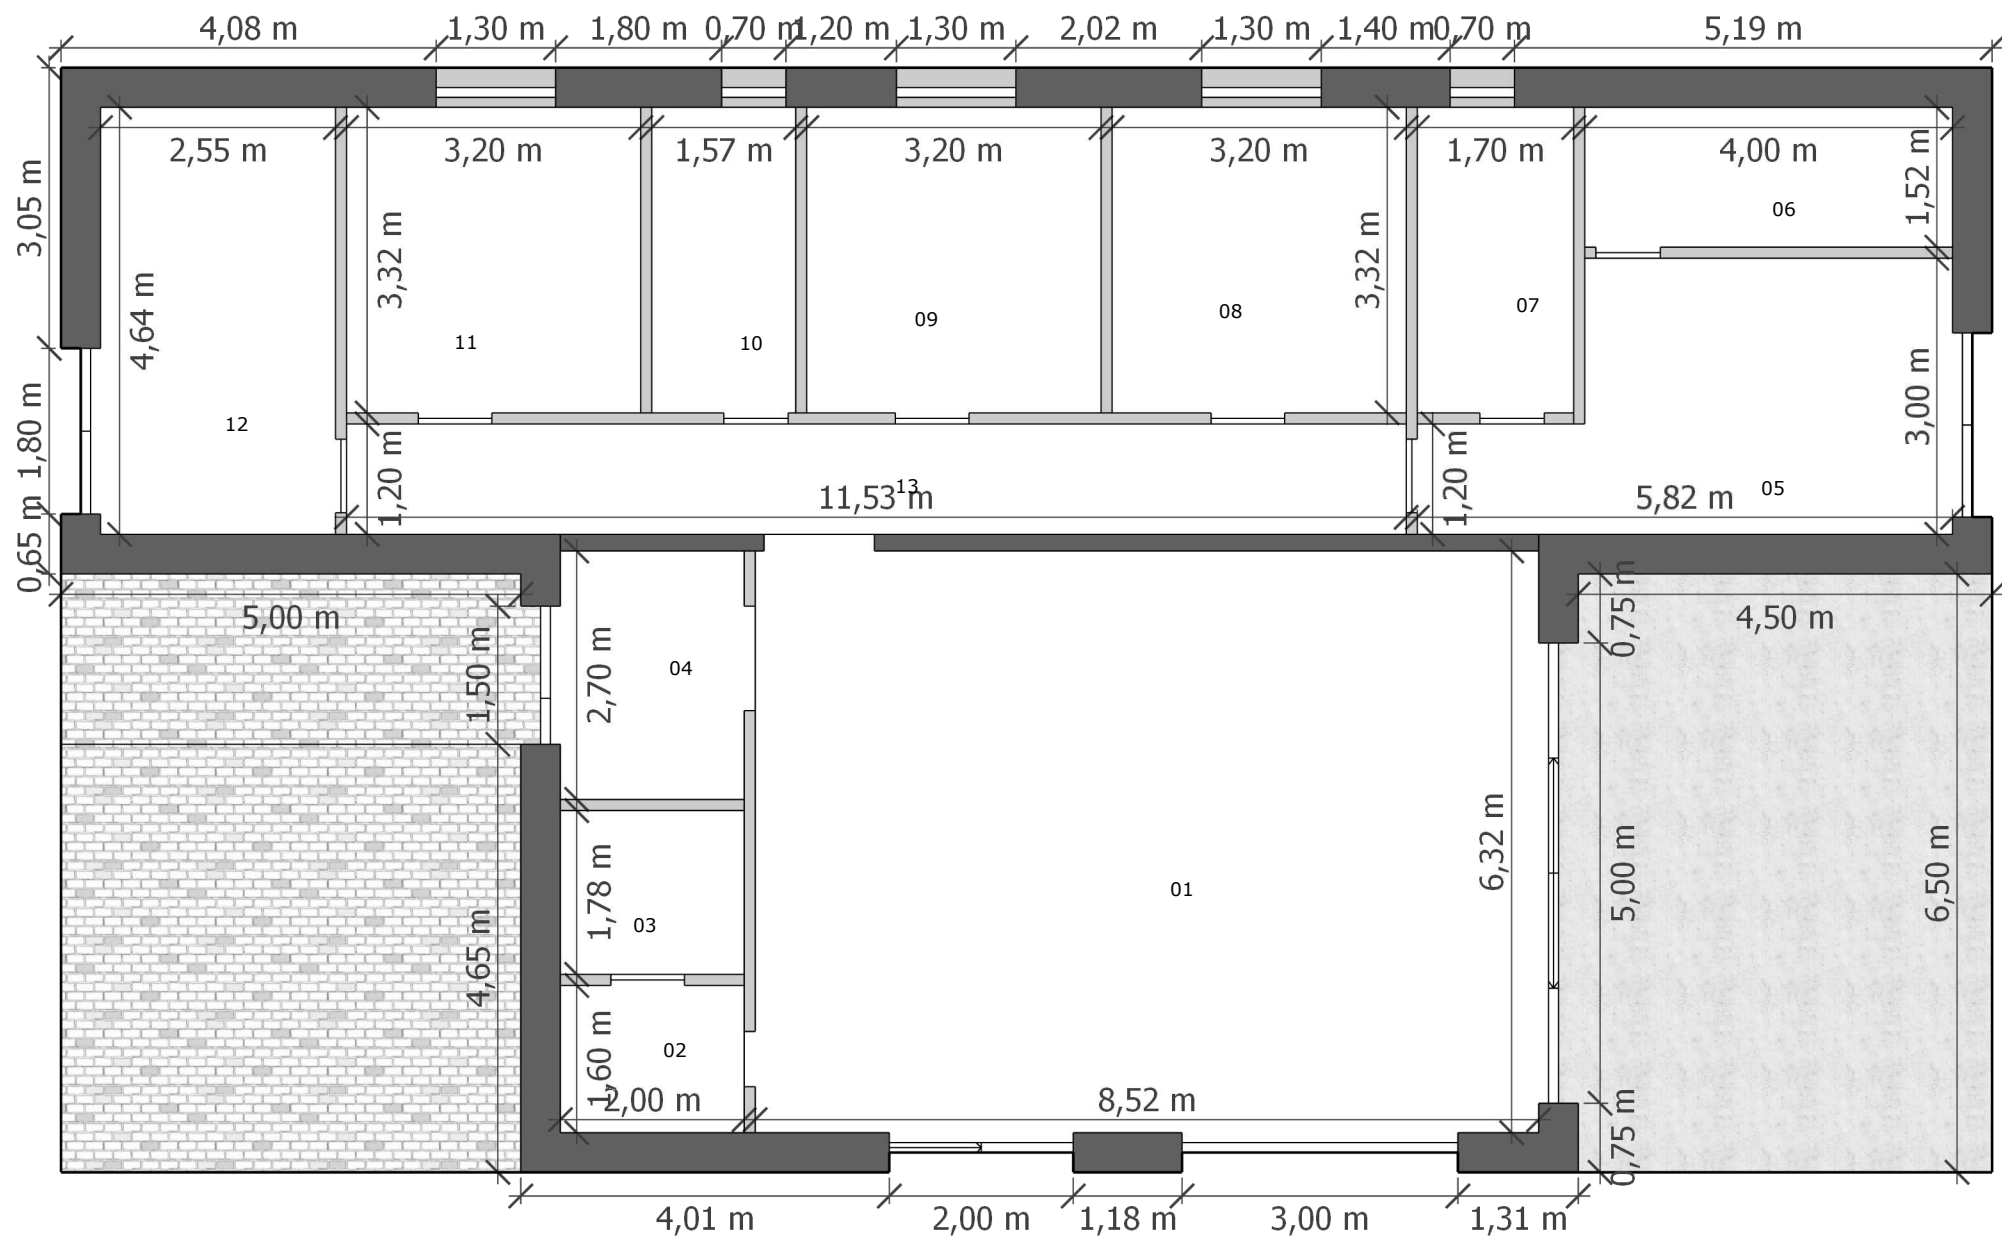

Jednostka projektowa:



Domy na miarę

BUDOWA BEZ STRESU

Tytuł arkusza:

Platt 157

Rzut parteru

Faza:

Projekt koncepcyjny

Zestawienie pomieszczeń:
powierzchnia użytkowa


Nr	Parter	m2
01	Salon z kuchnią	55.21
02	Spiżarnia	3.25
03	Kotłownia	3.56
04	Wiatrołap	5.70
05	Sypialnia 1	14.45
06	Garderoba	6.12
07	Łazienka 1	5.69
08	Sypialnia 2	10.67
09	Sypialnia 3	10.67
10	Łazienka 2	5.24
11	Sypialnia 4	10.67
12	Sypialnia 5	12.10
13	Komunikacja	13.83
SUMA		157.15

Pow. zabudowy	190.25
---------------	--------

	Inne	m2
A	Zadaszony taras	30.32
B	Wiatra garażowa	32.82
C	Podjazd i chodnik	65.32

Data:

01 / 2026

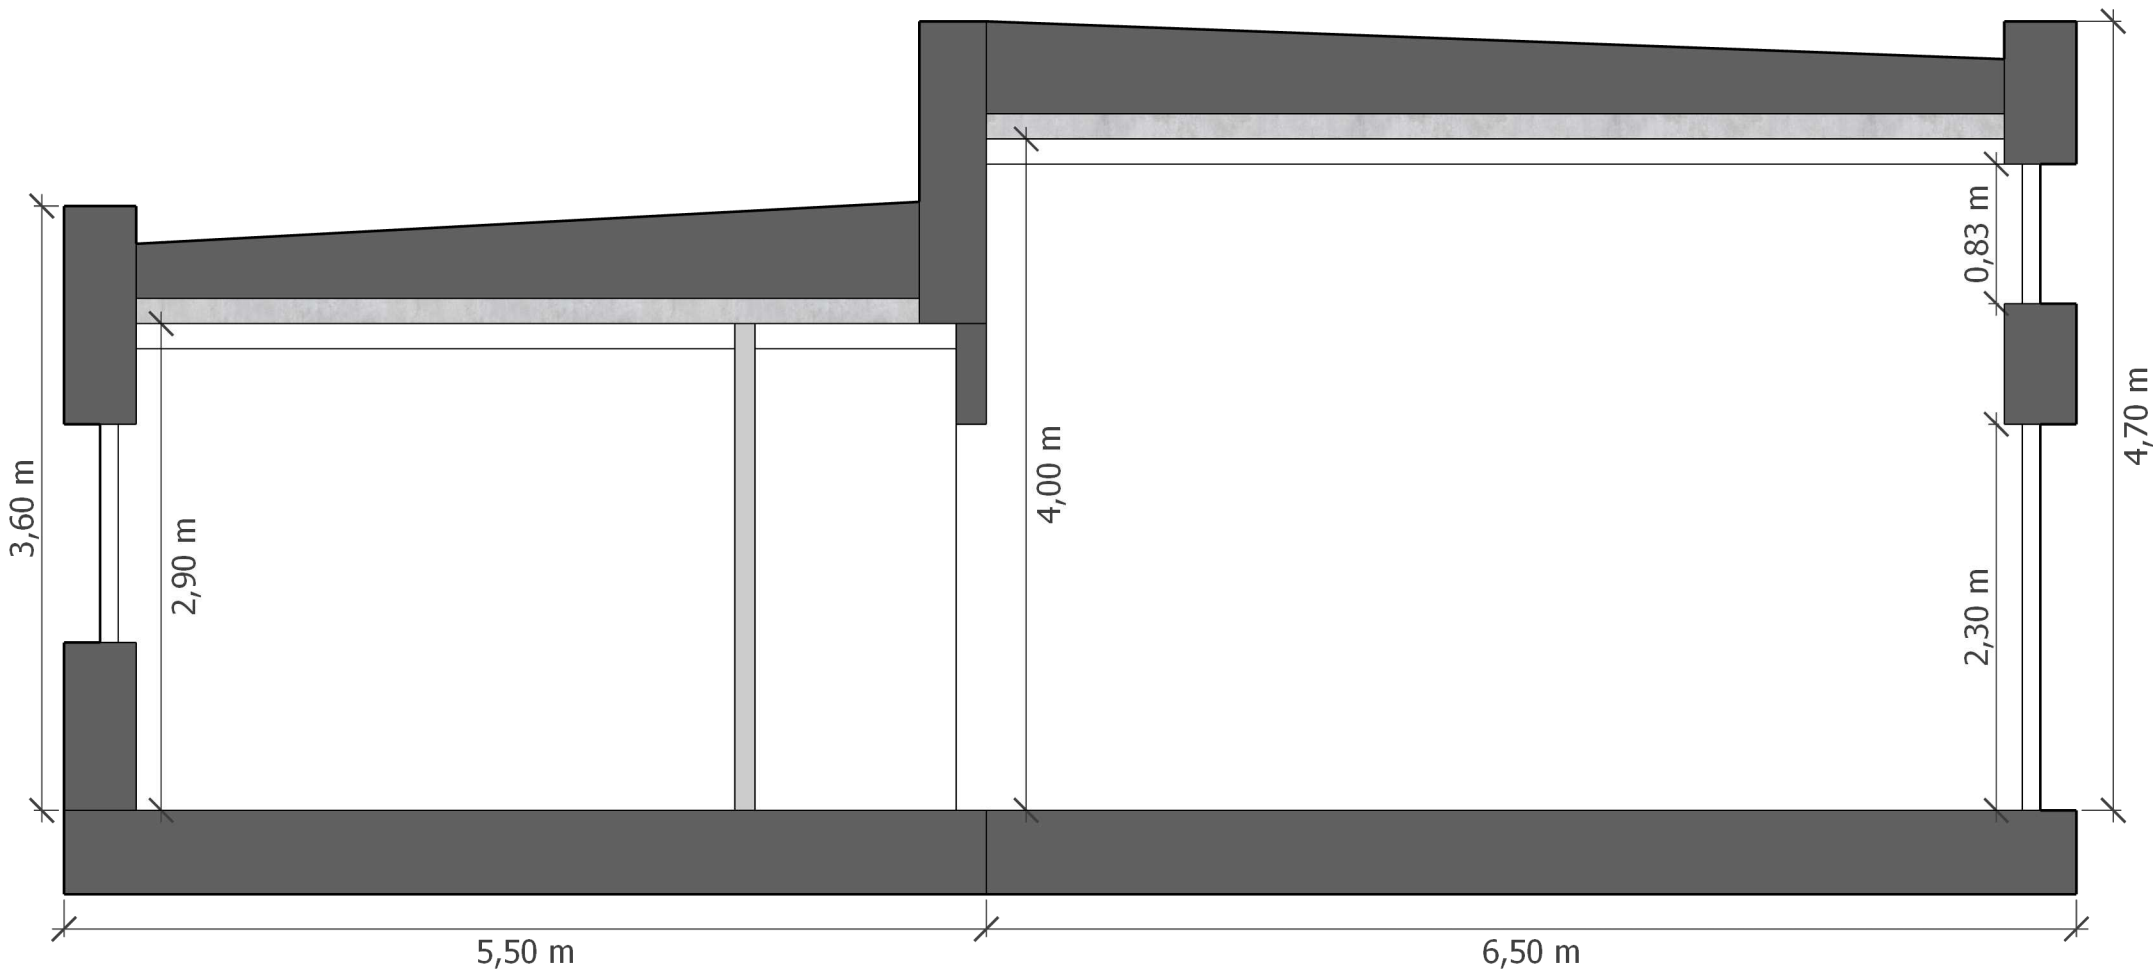

Jednostka projektowa:



Domy na miarę

BUDOWA BEZ STRESU

Tytuł arkusza:

Platt 157

Przekroje

Faza:

Projekt koncepcyjny

Zestawienie pomieszczeń:
powierzchnia użytkowa

Nr	Parter	m2
01	Salon z kuchnią	55.21
02	Spiżarnia	3,25
03	Kotłownia	3,56
04	Wiatrołap	5,70
05	Sypialnia 1	14,45
06	Garderoba	6,12
07	Łazienka 1	5,69
08	Sypialnia 2	10,67
09	Sypialnia 3	10,67
10	Łazienka 2	5,24
11	Sypialnia 4	10,67
12	Sypialnia 5	12,10
13	Komunikacja	13,83
SUMA		157,15

Pow. zabudowy	190,25
---------------	--------

	Inne	m2
A	Zadaszony taras	30,32
B	Wiata garażowa	32,82
C	Podjazd i chodnik	65,32

Data:

01 / 2026



Jednostka projektowa:



Domy na miarę

BUDOWA BEZ STRESU

Tytuł arkusza:

Platt 157

Zagospodarowanie terenu

Faza:

Projekt koncepcyjny

Zestawienie pomieszczeń:
powierzchnia użytkowa

Nr	Parter	m2
01	Salon z kuchnią	55,21
02	Spizarnia	3,25
03	Kotłownia	3,56
04	Wiatrołap	5,70
05	Sypialnia 1	14,45
06	Garderoba	6,12
07	Łazienka 1	5,69
08	Sypialnia 2	10,67
09	Sypialnia 3	10,67
10	Łazienka 2	5,24
11	Sypialnia 4	10,67
12	Sypialnia 5	12,10
13	Komunikacja	13,83
SUMA		157,15

Pow. zabudowy	190,25
---------------	--------

	Inne	m2
A	Zaduszony taras	30,32
B	Wiatra garazowa	32,82
C	Podjazd i chodnik	65,32

Data:

01 / 2026

Jednostka projektowa:



Domy na miarę

BUDOWA BEZ STRESU

Tytuł arkusza:

Platt 157

Model 3d

Faza:

Projekt koncepcyjny

Zestawienie pomieszczeń:
powierzchnia użytkowa

Nr	Parter	m2
01	Salon z kuchnią	55.21
02	Spizarnia	3,25
03	Kotłownia	3,56
04	Wiatrołap	5,70
05	Sypialnia 1	14,45
06	Garderoba	6,12
07	Łazienka 1	5,69
08	Sypialnia 2	10,67
09	Sypialnia 3	10,67
10	Łazienka 2	5,24
11	Sypialnia 4	10,67
12	Sypialnia 5	12,10
13	Komunikacja	13,83
SUMA		157,15

Pow. zabudowy	190,25
---------------	--------

	Inne	m2
A	Zadaszony taras	30,32
B	Wiata garażowa	32,82
C	Podjazd i chodnik	65,32

Data:

01 / 2026





Jednostka projektowa:



Domy na miarę

BUDOWA BEZ STRESU

Tytuł arkusza:

Platt 157

Model 3d

Faza:

Projekt koncepcyjny

Zestawienie pomieszczeń:
powierzchnia użytkowa

Nr	Parter	m2
01	Salon z kuchnią	55.21
02	Spiżarnia	3,25
03	Kotłownia	3,56
04	Wiatrołap	5,70
05	Sypialnia 1	14,45
06	Garderoba	6,12
07	Łazienka 1	5,69
08	Sypialnia 2	10,67
09	Sypialnia 3	10,67
10	Łazienka 2	5,24
11	Sypialnia 4	10,67
12	Sypialnia 5	12,10
13	Komunikacja	13,83
SUMA		157,15

Pow. zabudowy	190,25
---------------	--------

	Inne	m2
A	Zadaszony taras	30,32
B	Wiatra garażowa	32,82
C	Podjazd i chodnik	65,32

Data:

01 / 2026



Jednostka projektowa:



Domy na miarę

BUDOWA BEZ STRESU

Tytuł arkusza:

Platt 157

Model 3d

Faza:

Projekt koncepcyjny

Zestawienie pomieszczeń:
powierzchnia użytkowa


Nr	Parter	m2
01	Salon z kuchnią	55,21
02	Spizarnia	3,25
03	Kotłownia	3,56
04	Wiatrołap	5,70
05	Sypialnia 1	14,45
06	Garderoba	6,12
07	Łazienka 1	5,69
08	Sypialnia 2	10,67
09	Sypialnia 3	10,67
10	Łazienka 2	5,24
11	Sypialnia 4	10,67
12	Sypialnia 5	12,10
13	Komunikacja	13,83
SUMA		157,15

Pow. zabudowy	190,25
---------------	--------

	Inne	m2
A	Zadaszony taras	30,32
B	Wiatą garażowa	32,82
C	Podjazd i chodnik	65,32

Data:

01 / 2026

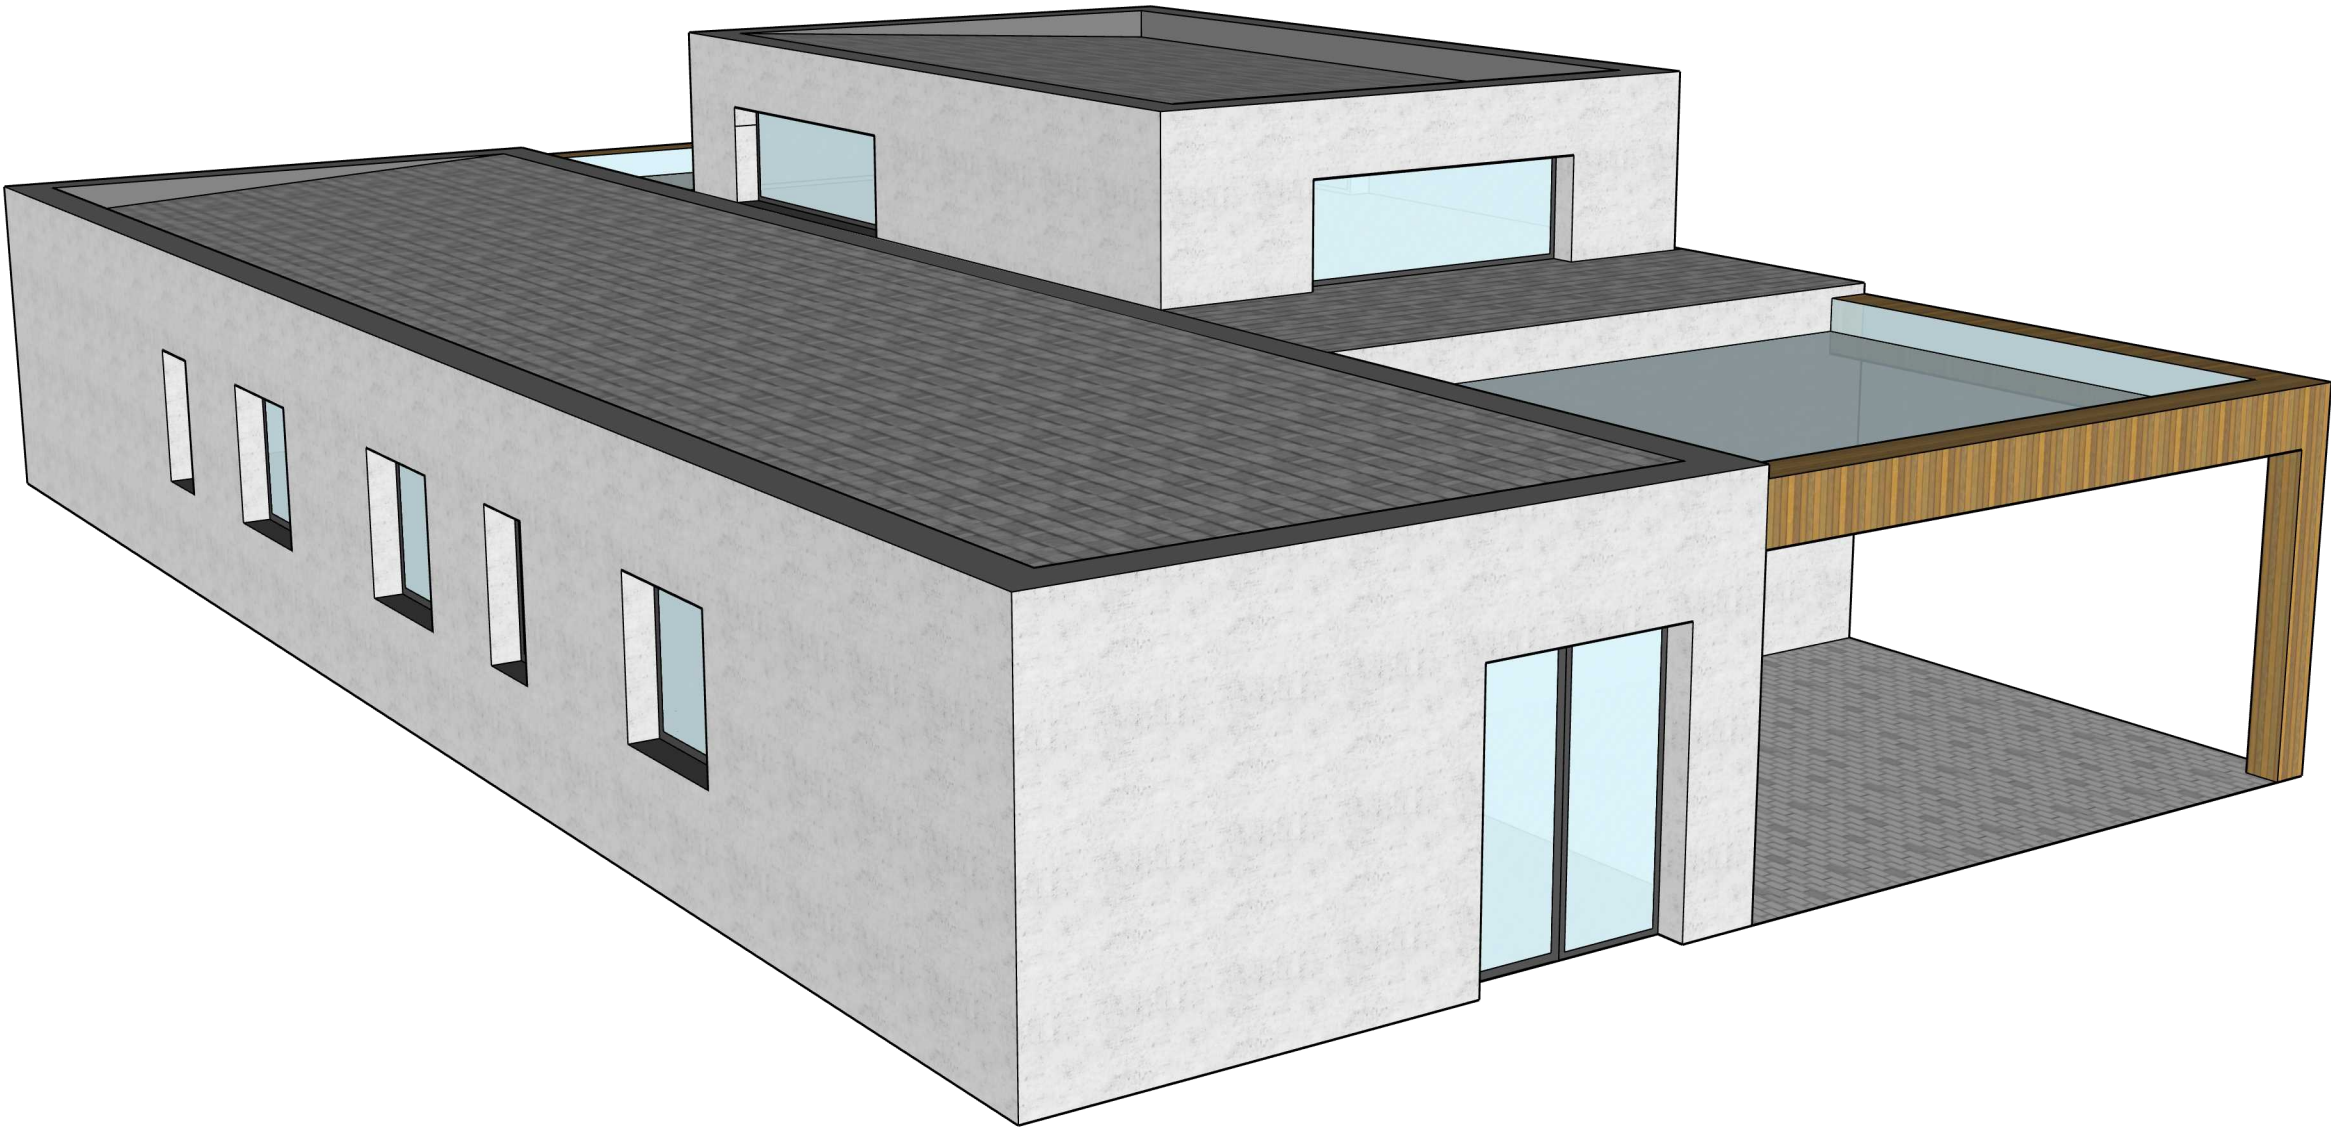

Jednostka projektowa:



Domy na miarę

BUDOWA BEZ STRESU

Tytuł arkusza:

Platt 157

Model 3d

Faza:

Projekt koncepcyjny

Zestawienie pomieszczeń:
powierzchnia użytkowa

Nr	Parter	m2
01	Salon z kuchnią	55,21
02	Spiżarnia	3,25
03	Kotłownia	3,56
04	Wiatrołap	5,70
05	Sypialnia 1	14,45
06	Garderoba	6,12
07	Łazienka 1	5,69
08	Sypialnia 2	10,67
09	Sypialnia 3	10,67
10	Łazienka 2	5,24
11	Sypialnia 4	10,67
12	Sypialnia 5	12,10
13	Komunikacja	13,83
SUMA		157,15

Pow. zabudowy	190,25
---------------	--------

	Inne	m2
A	Zadaszony taras	30,32
B	Wiatra garażowa	32,82
C	Podjazd i chodnik	65,32

Data:

01 / 2026