


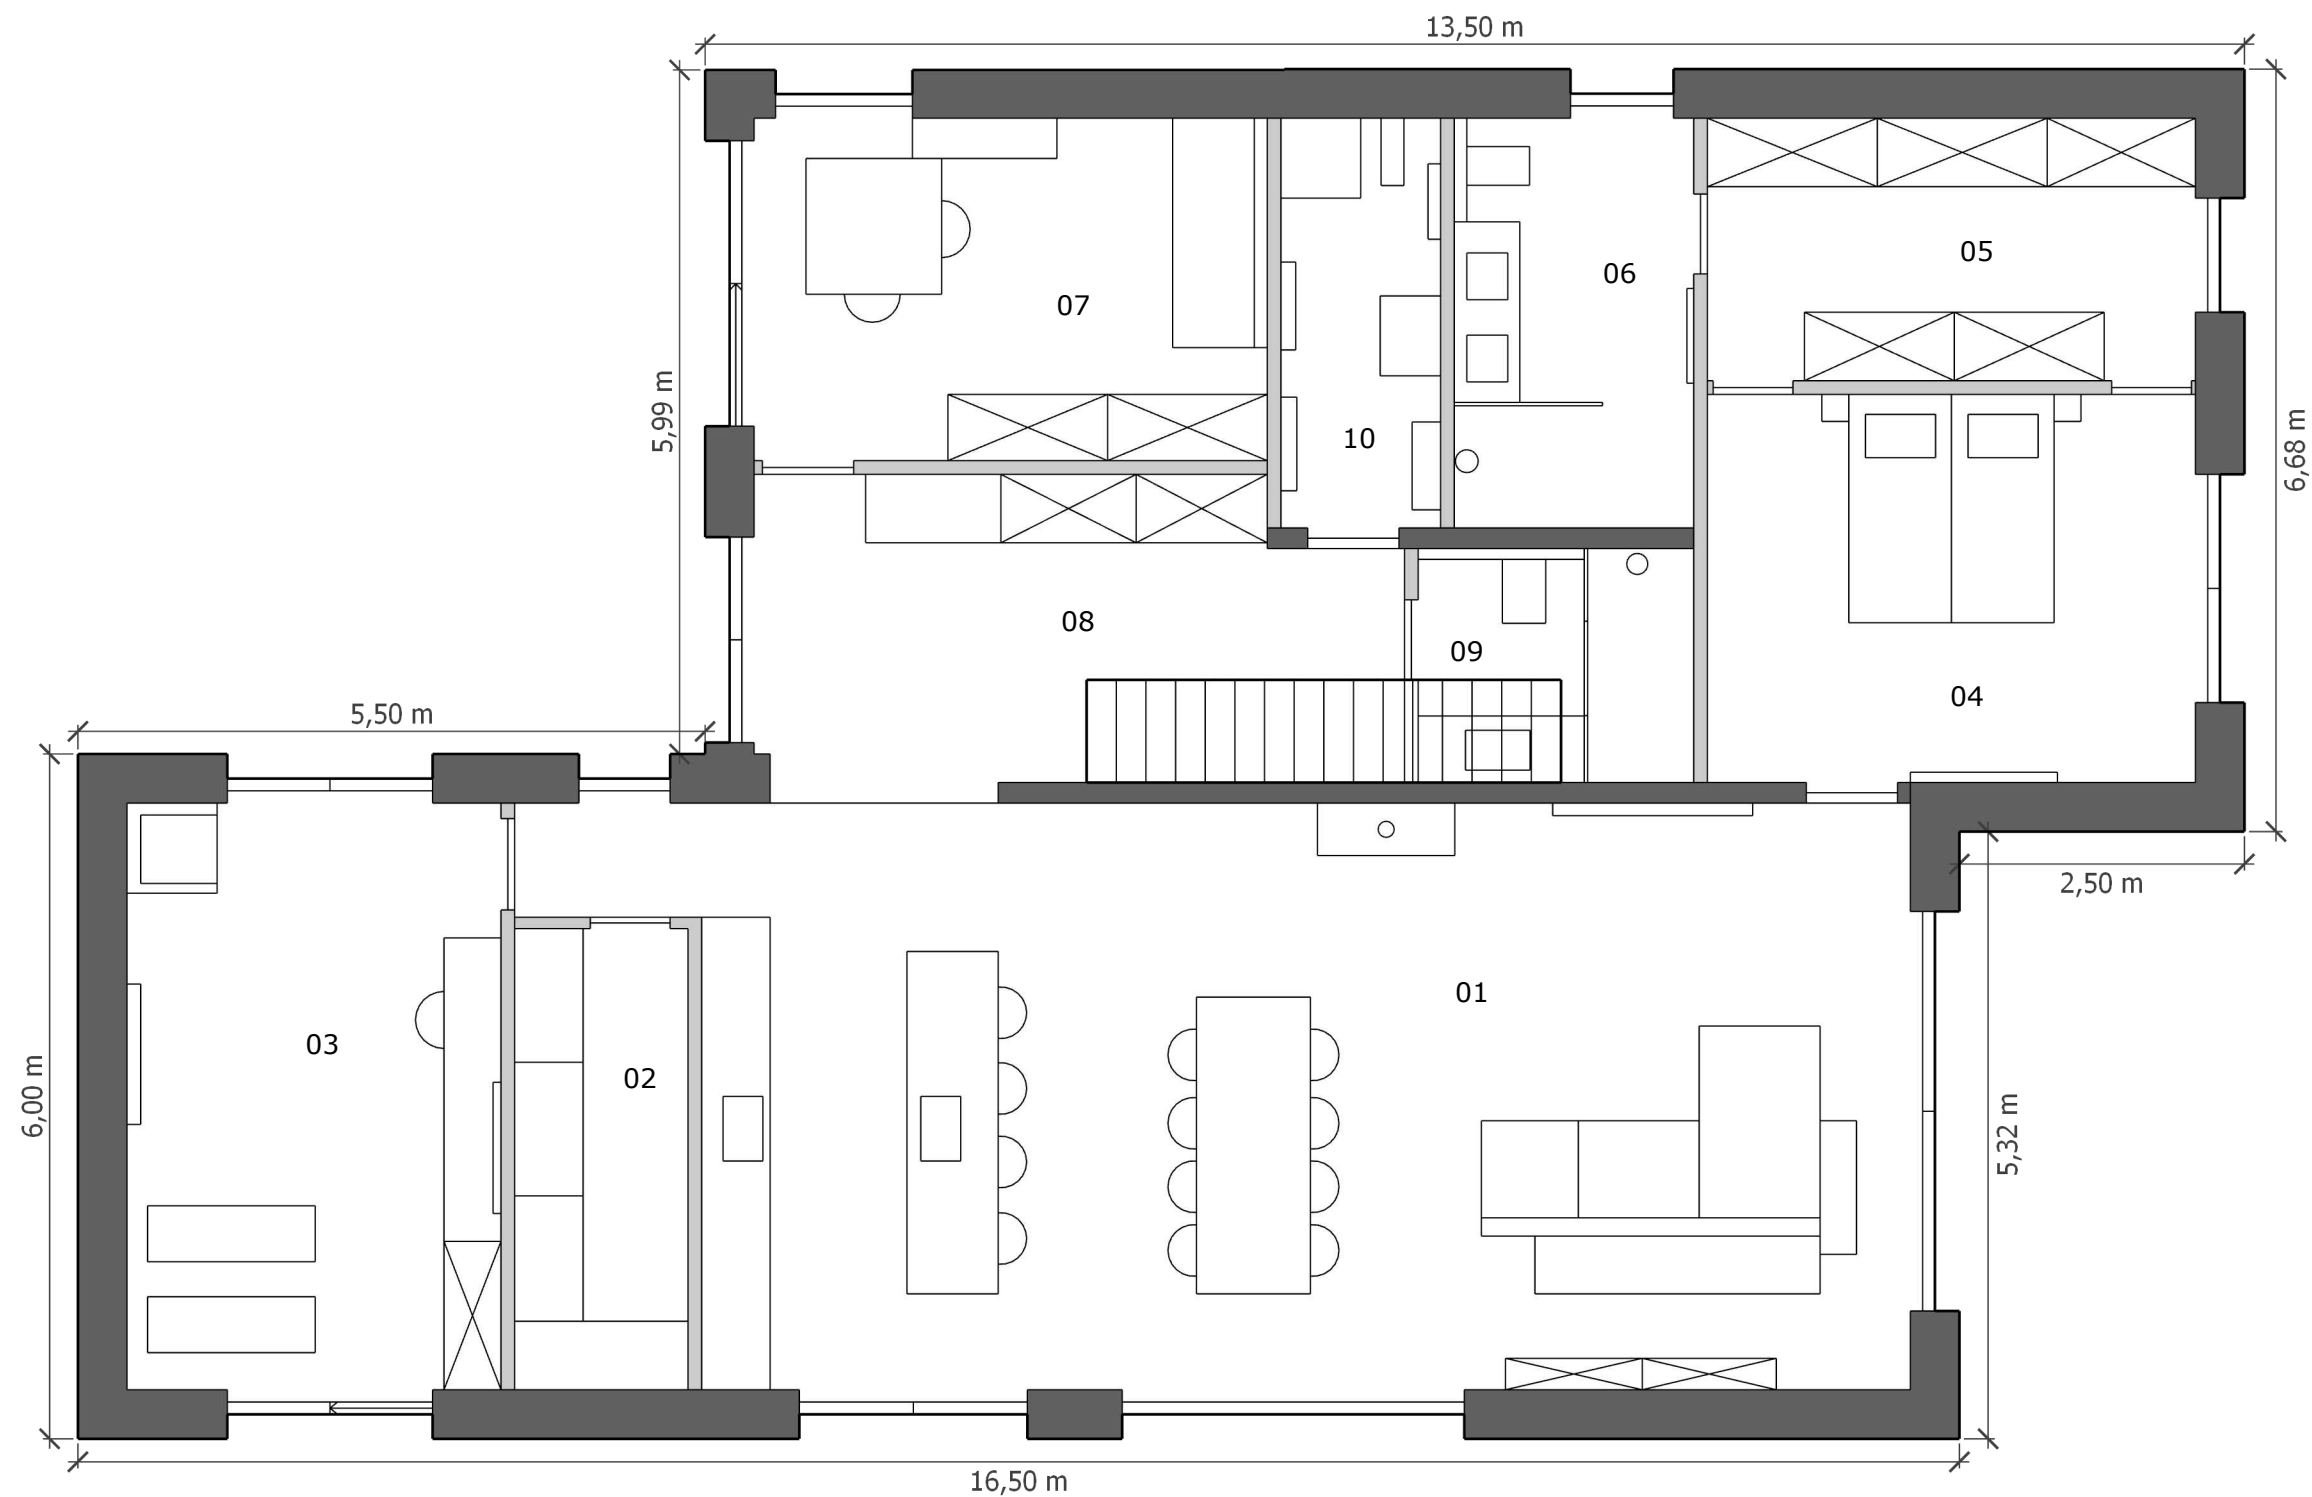

Jednostka projektowa:



Domy na miarę

BUDOWA BEZ STRESU

Tytuł arkusza:

Platt 220

Rzut parteru

Faza:

Projekt koncepcyjny

Zestawienie pomieszczeń:
powierzchnia użytkowa

Nr	Parter	m2
01	Salon z kuchnią	57,12
02	Spizarnia	6,18
03	Biuro	17,28
04	Sypialnia 1	14,84
05	Garderoba	10,04
06	Lazienka 1	7,68
07	Silownia/ gošcinny	13,94
08	Komunikacja	15,14
09	Lazienka 2	4,99
10	Kotłownia	5,10
SUMA		152,32


Nr	Poddasze	m2
21	Sypialnia 2	17,06
22	Garderoba	6,05
23	Sypialnia 3	16,38
24	Garderoba	5,83
25	Lazienka 3	6,76
26	Pralnia	6,41
27	Komunikacja	9,68
28	[Wysoki sufit]	[49,58]
SUMA		68,17

SUMA	220,49
------	--------

	Inne	m2
A	Zadaszony taras	19,39
B	Pom. gosp.	6,89
C	Wiata	64,83
D	Sauna	4,12
E	Taras z jacuzzi	31,73
F	Taras przy basenie	28,61
G	Podjazd i chodnik	50,00

Data:

02 / 2026

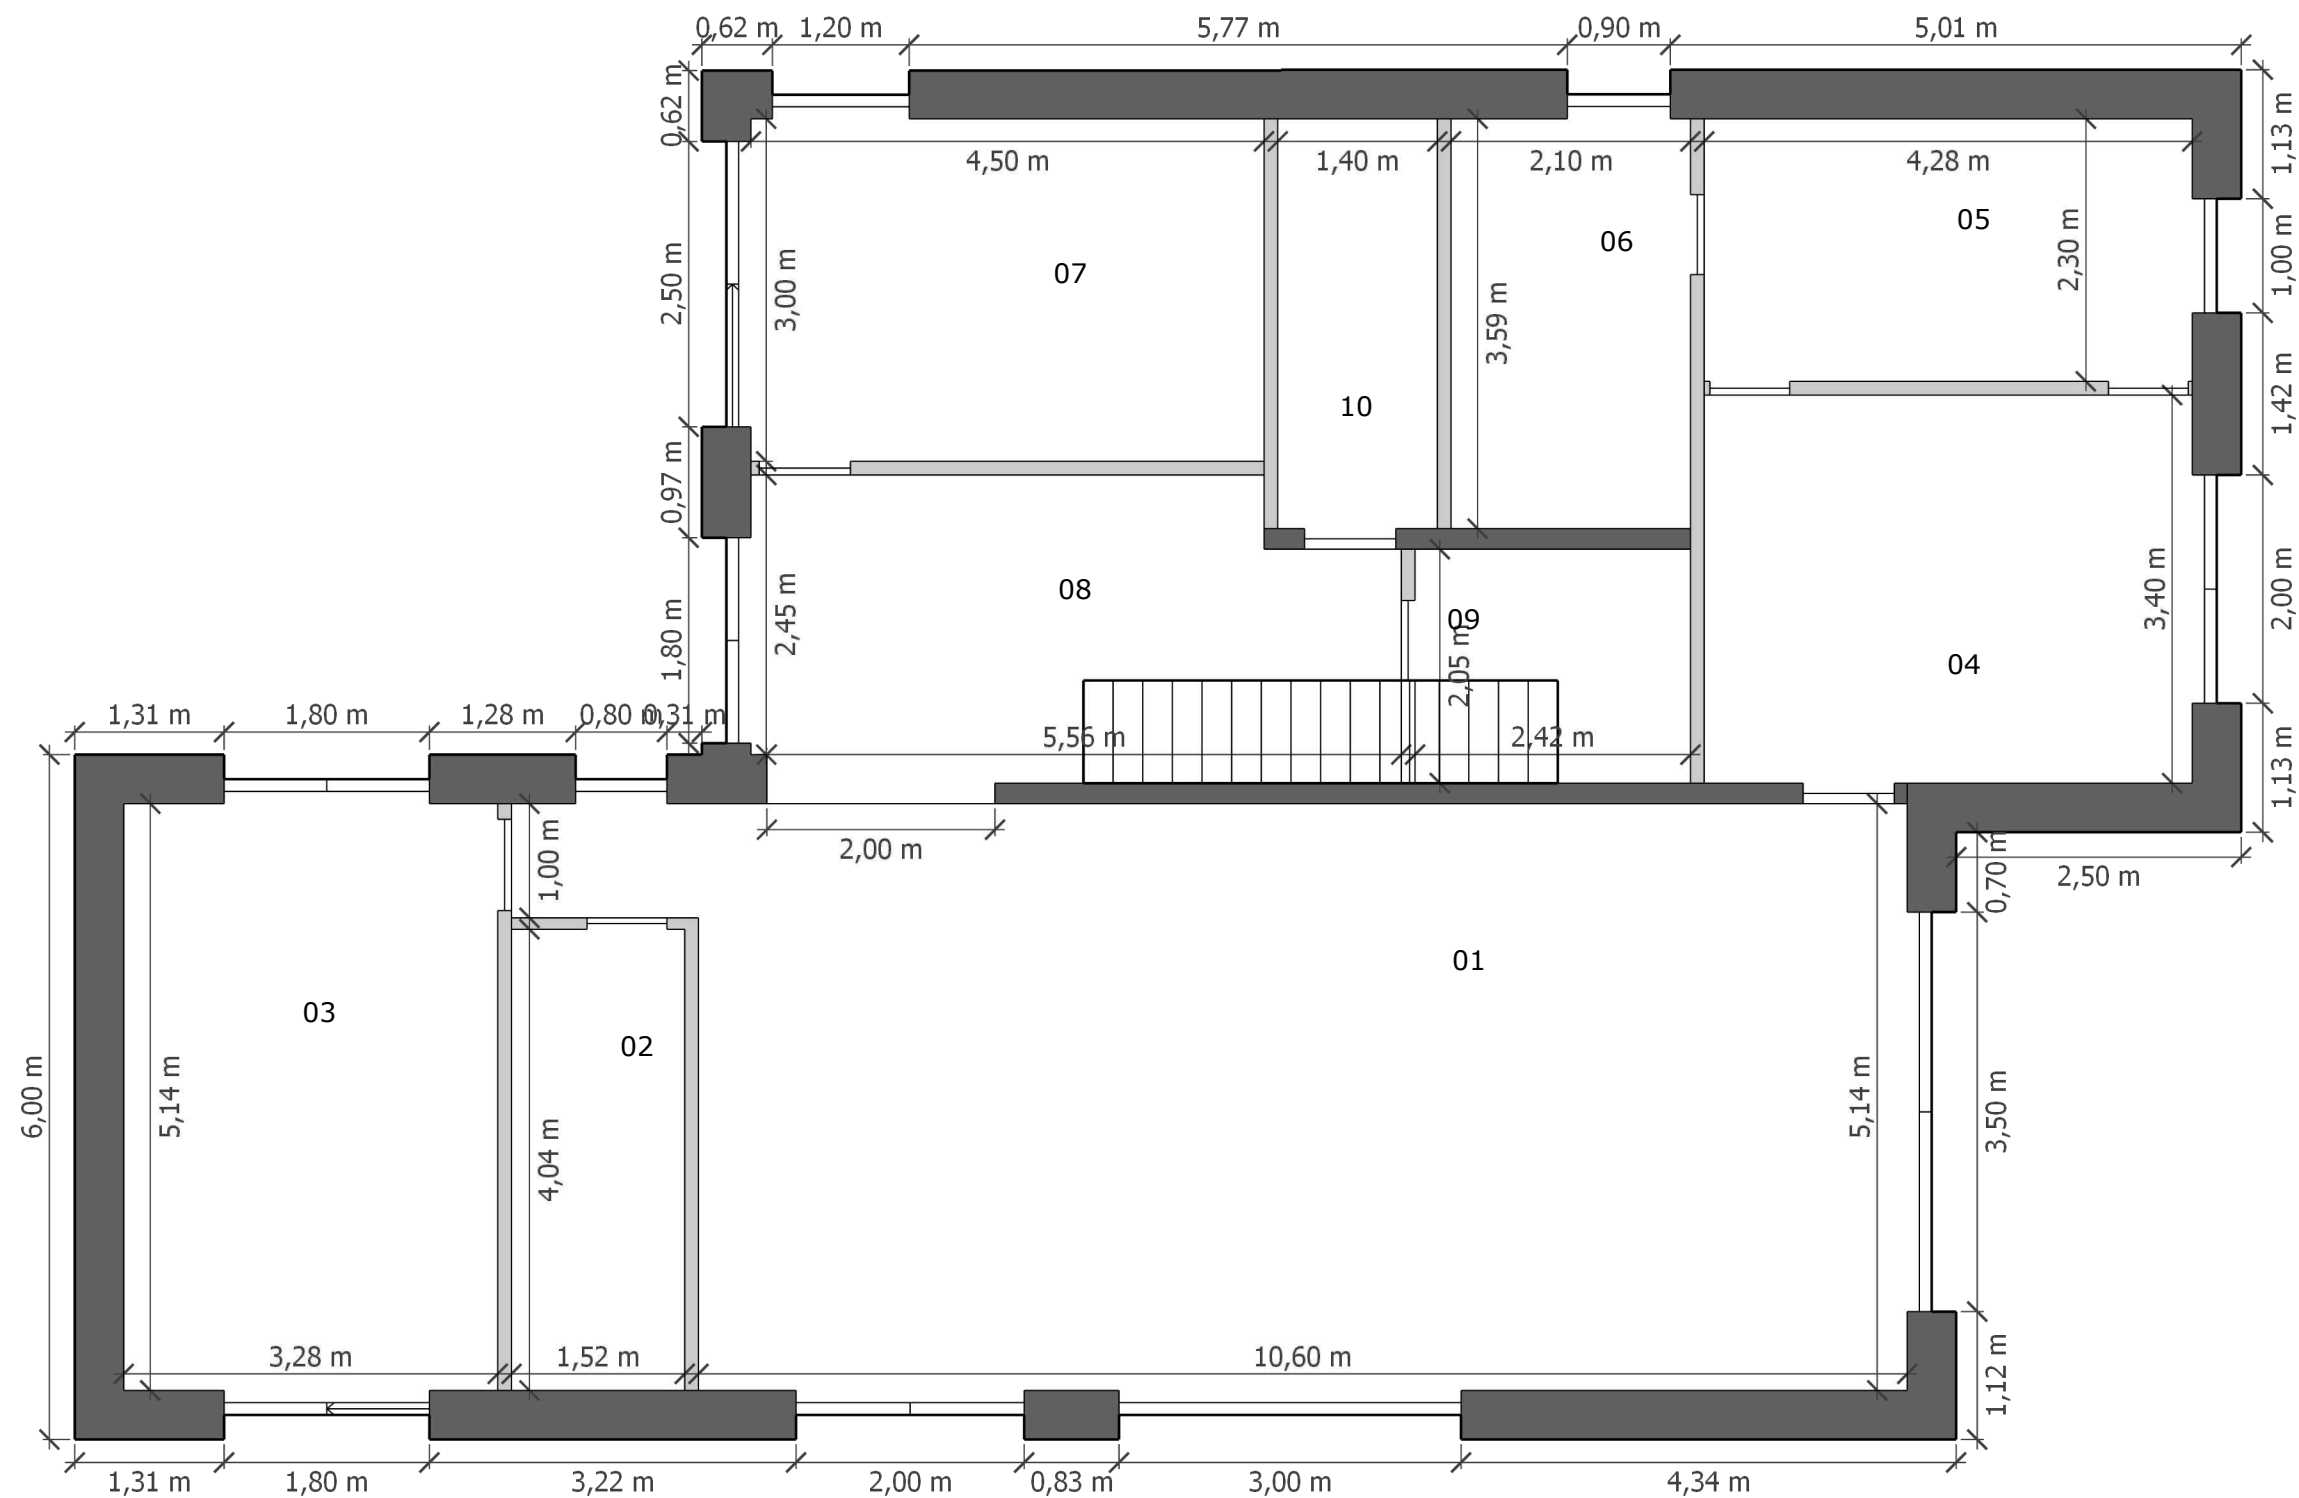

Jednostka projektowa:



Domy na miarę

BUDOWA BEZ STRESU

Tytuł arkusza:

Platt 220

Rzut parteru

Faza:

Projekt koncepcyjny

Zestawienie pomieszczeń:
powierzchnia użytkowa

Nr	Parter	m2
01	Salon z kuchnią	57,12
02	Spizarnia	6,18
03	Biuro	17,28
04	Sypialnia 1	14,84
05	Garderoba	10,04
06	Lazienka 1	7,68
07	Siłownia/ gościnny	13,94
08	Komunikacja	15,14
09	Lazienka 2	4,99
10	Kotłownia	5,10
SUMA		152,32


Nr	Poddasze	m2
21	Sypialnia 2	17,06
22	Garderoba	6,05
23	Sypialnia 3	16,38
24	Garderoba	5,83
25	Lazienka 3	6,76
26	Pralnia	6,41
27	Komunikacja	9,68
28	[Wysoki sufit]	[49,58]
SUMA		68,17

SUMA	220,49
------	--------

	Inne	m2
A	Zadaszony taras	19,39
B	Pom. gosp.	6,89
C	Wiata	64,83
D	Sauna	4,12
E	Taras z jacuzzi	31,73
F	Taras przy basenie	28,61
G	Podjazd i chodnik	50,00

Data:

02 / 2026

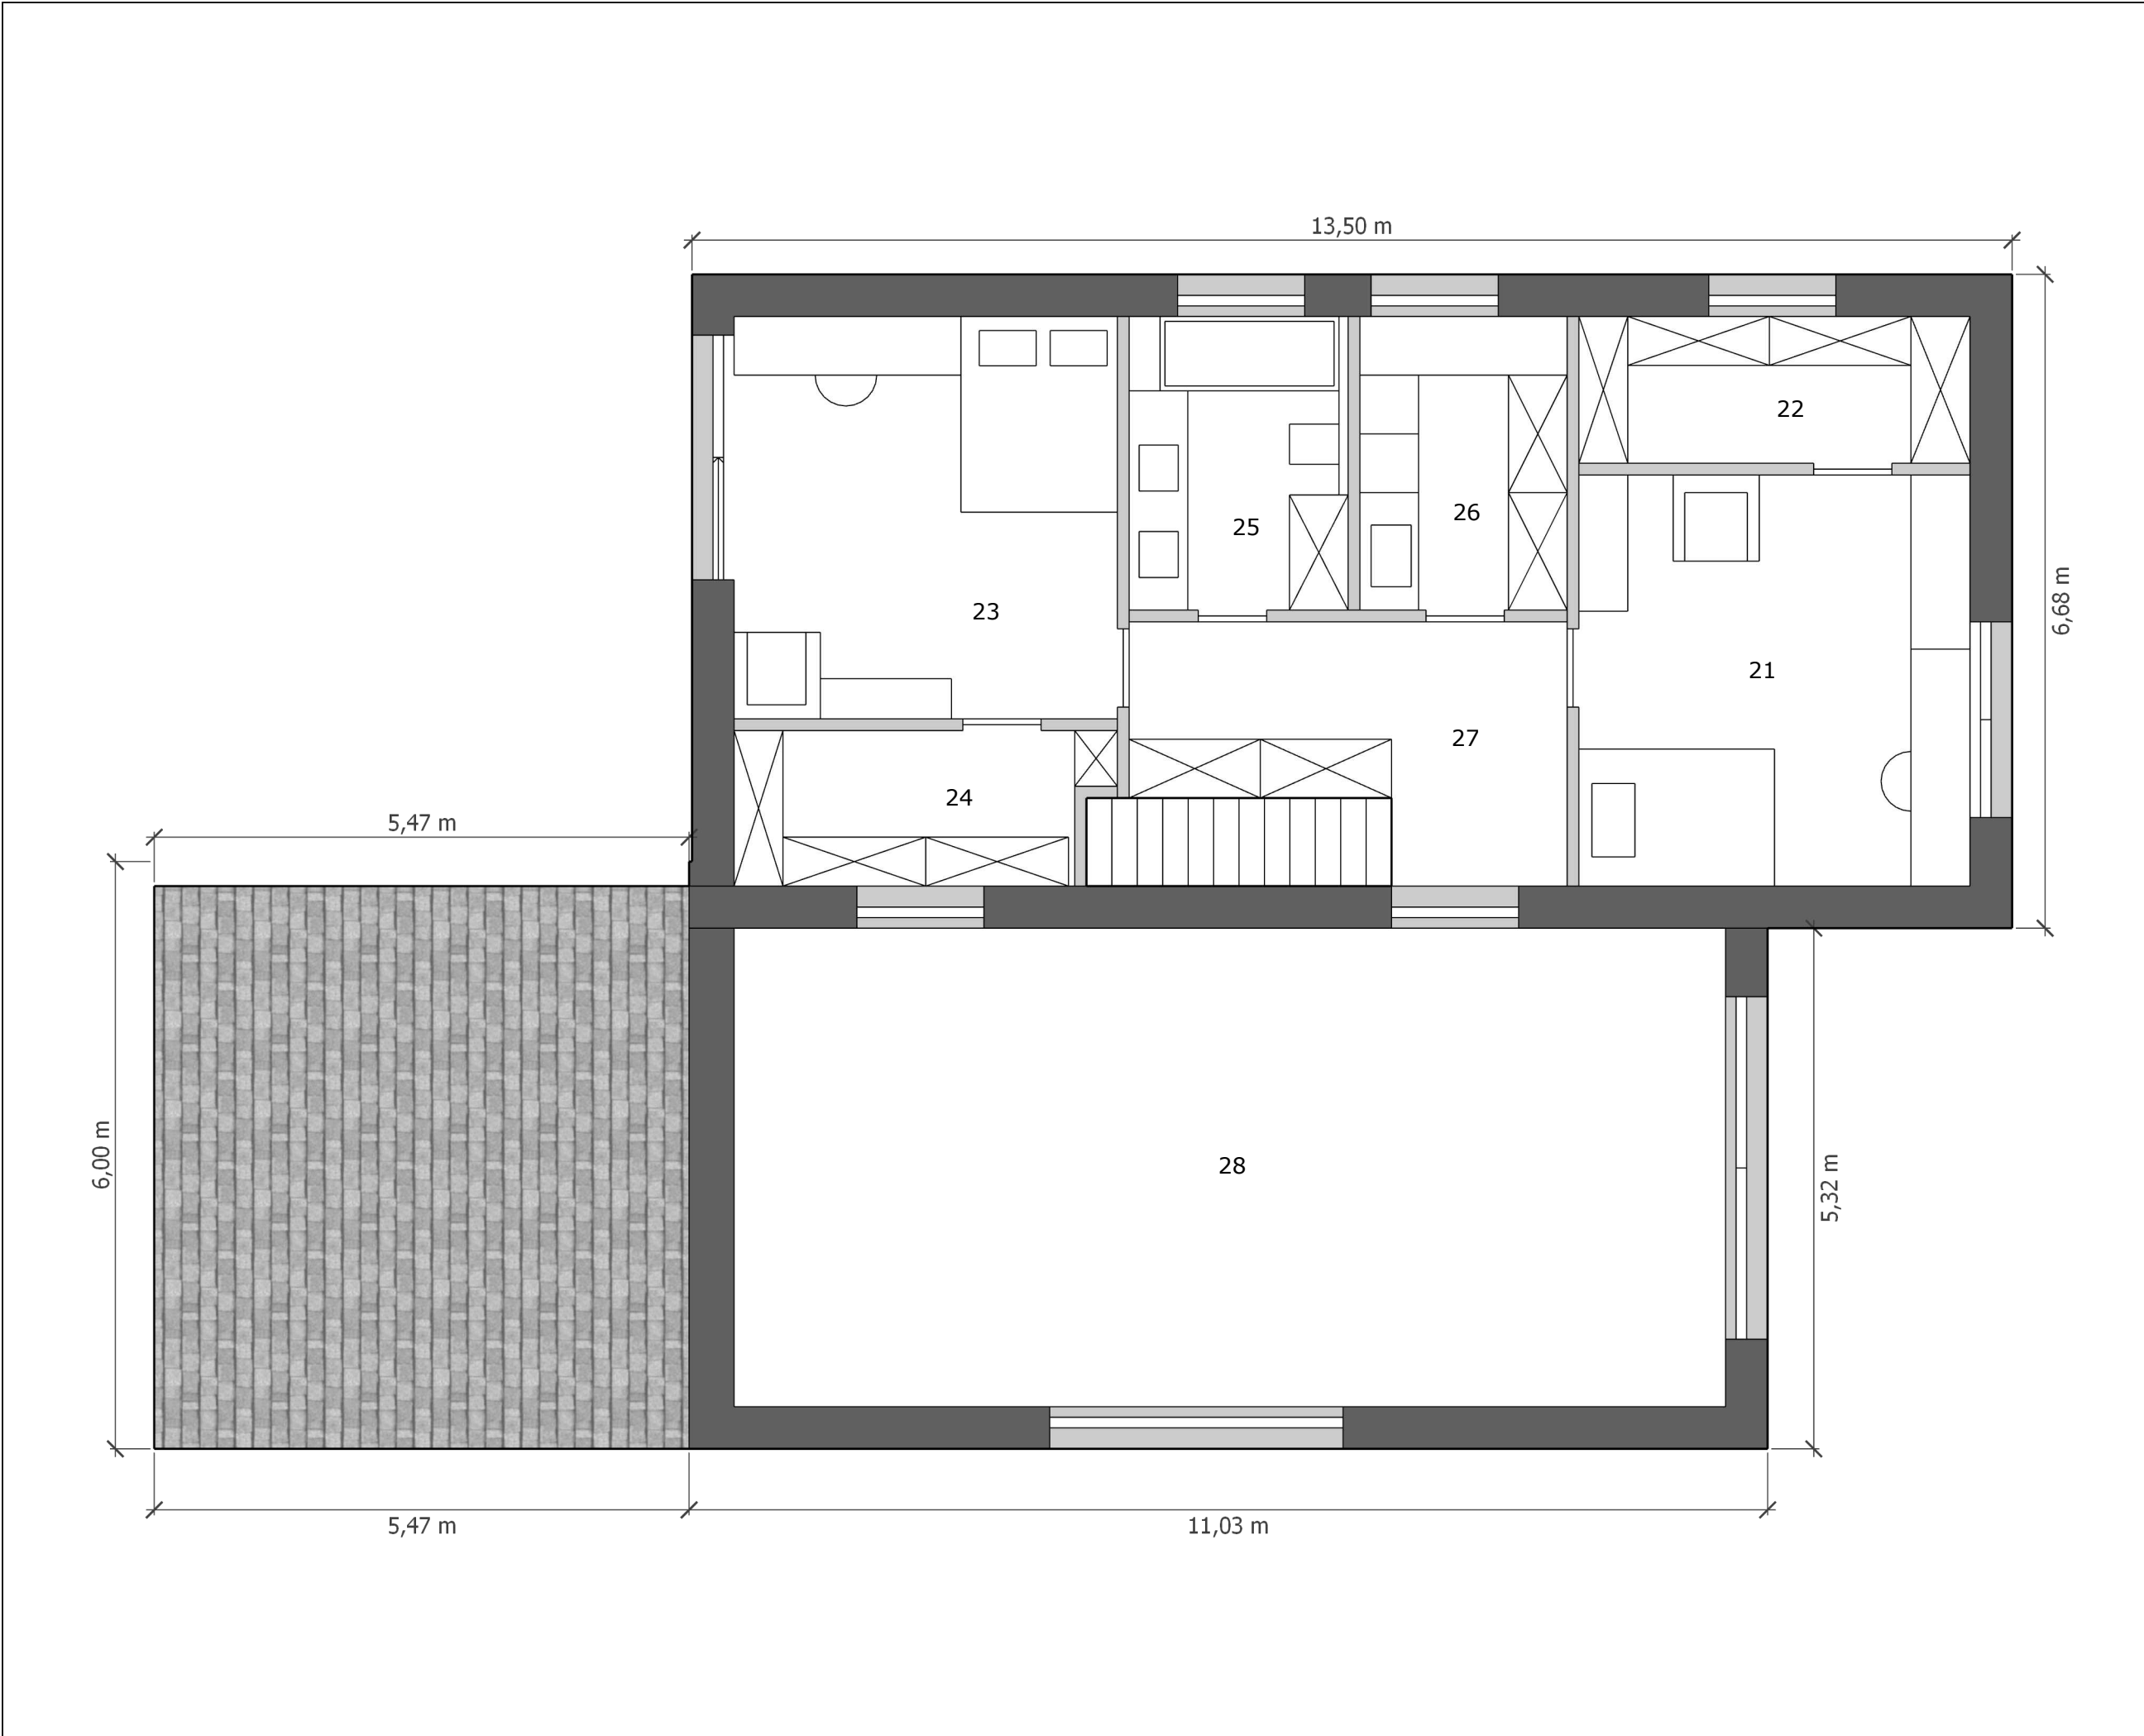

Jednostka projektowa:



Domy na miarę

BUDOWA BEZ STRESU

Tytuł arkusza:

Platt 220

Rzut poddasza

Faza:

Projekt koncepcyjny

Zestawienie pomieszczeń:
powierzchnia użytkowa

Nr	Parter	m2
01	Salon z kuchnią	57,12
02	Spizarnia	6,18
03	Biuro	17,28
04	Sypialnia 1	14,84
05	Garderoba	10,04
06	Lazienka 1	7,68
07	Silownia/ gošcinny	13,94
08	Komunikacja	15,14
09	Lazienka 2	4,99
10	Kotłownia	5,10
SUMA		152,32

Nr	Poddasze	m2
21	Sypialnia 2	17,06
22	Garderoba	6,05
23	Sypialnia 3	16,38
24	Garderoba	5,83
25	Lazienka 3	6,76
26	Pralnia	6,41
27	Komunikacja	9,68
28	[Wysoki sufit]	[49,58]
SUMA		68,17

SUMA		220,49
------	--	--------

	Inne	m2
A	Zadaszony taras	19,39
B	Pom. gosp.	6,89
C	Wiata	64,83
D	Sauna	4,12
E	Taras z jacuzzi	31,73
F	Taras przy basenie	28,61
G	Podjazd i chodnik	50,00

Data: 02 / 2026

Jednostka projektowa:



Domy na miarę

BUDOWA BEZ STRESU

Tytuł arkusza:

Platt 220

Rzut poddasza

Faza:

Projekt koncepcyjny

Zestawienie pomieszczeń:
powierzchnia użytkowa

Nr	Parter	m2
01	Salon z kuchnią	57,12
02	Spizarnia	6,18
03	Biuro	17,28
04	Sypialnia 1	14,84
05	Garderoba	10,04
06	Łazienka 1	7,68
07	Silownia/ gościny	13,94
08	Komunikacja	15,14
09	Łazienka 2	4,99
10	Kotłownia	5,10
SUMA		152,32


Nr	Poddasze	m2
21	Sypialnia 2	17,06
22	Garderoba	6,05
23	Sypialnia 3	16,38
24	Garderoba	5,83
25	Łazienka 3	6,76
26	Pralnia	6,41
27	Komunikacja	9,68
28	[Wysoki sufit]	[49,58]
SUMA		68,17


SUMA	220,49
------	--------

	Inne	m2
A	Zadaszony taras	19,39
B	Pom. gosp.	6,89
C	Wiata	64,83
D	Sauna	4,12
E	Taras z jacuzzi	31,73
F	Taras przy basenie	28,61
G	Podjazd i chodnik	50,00

Data:

02 / 2026

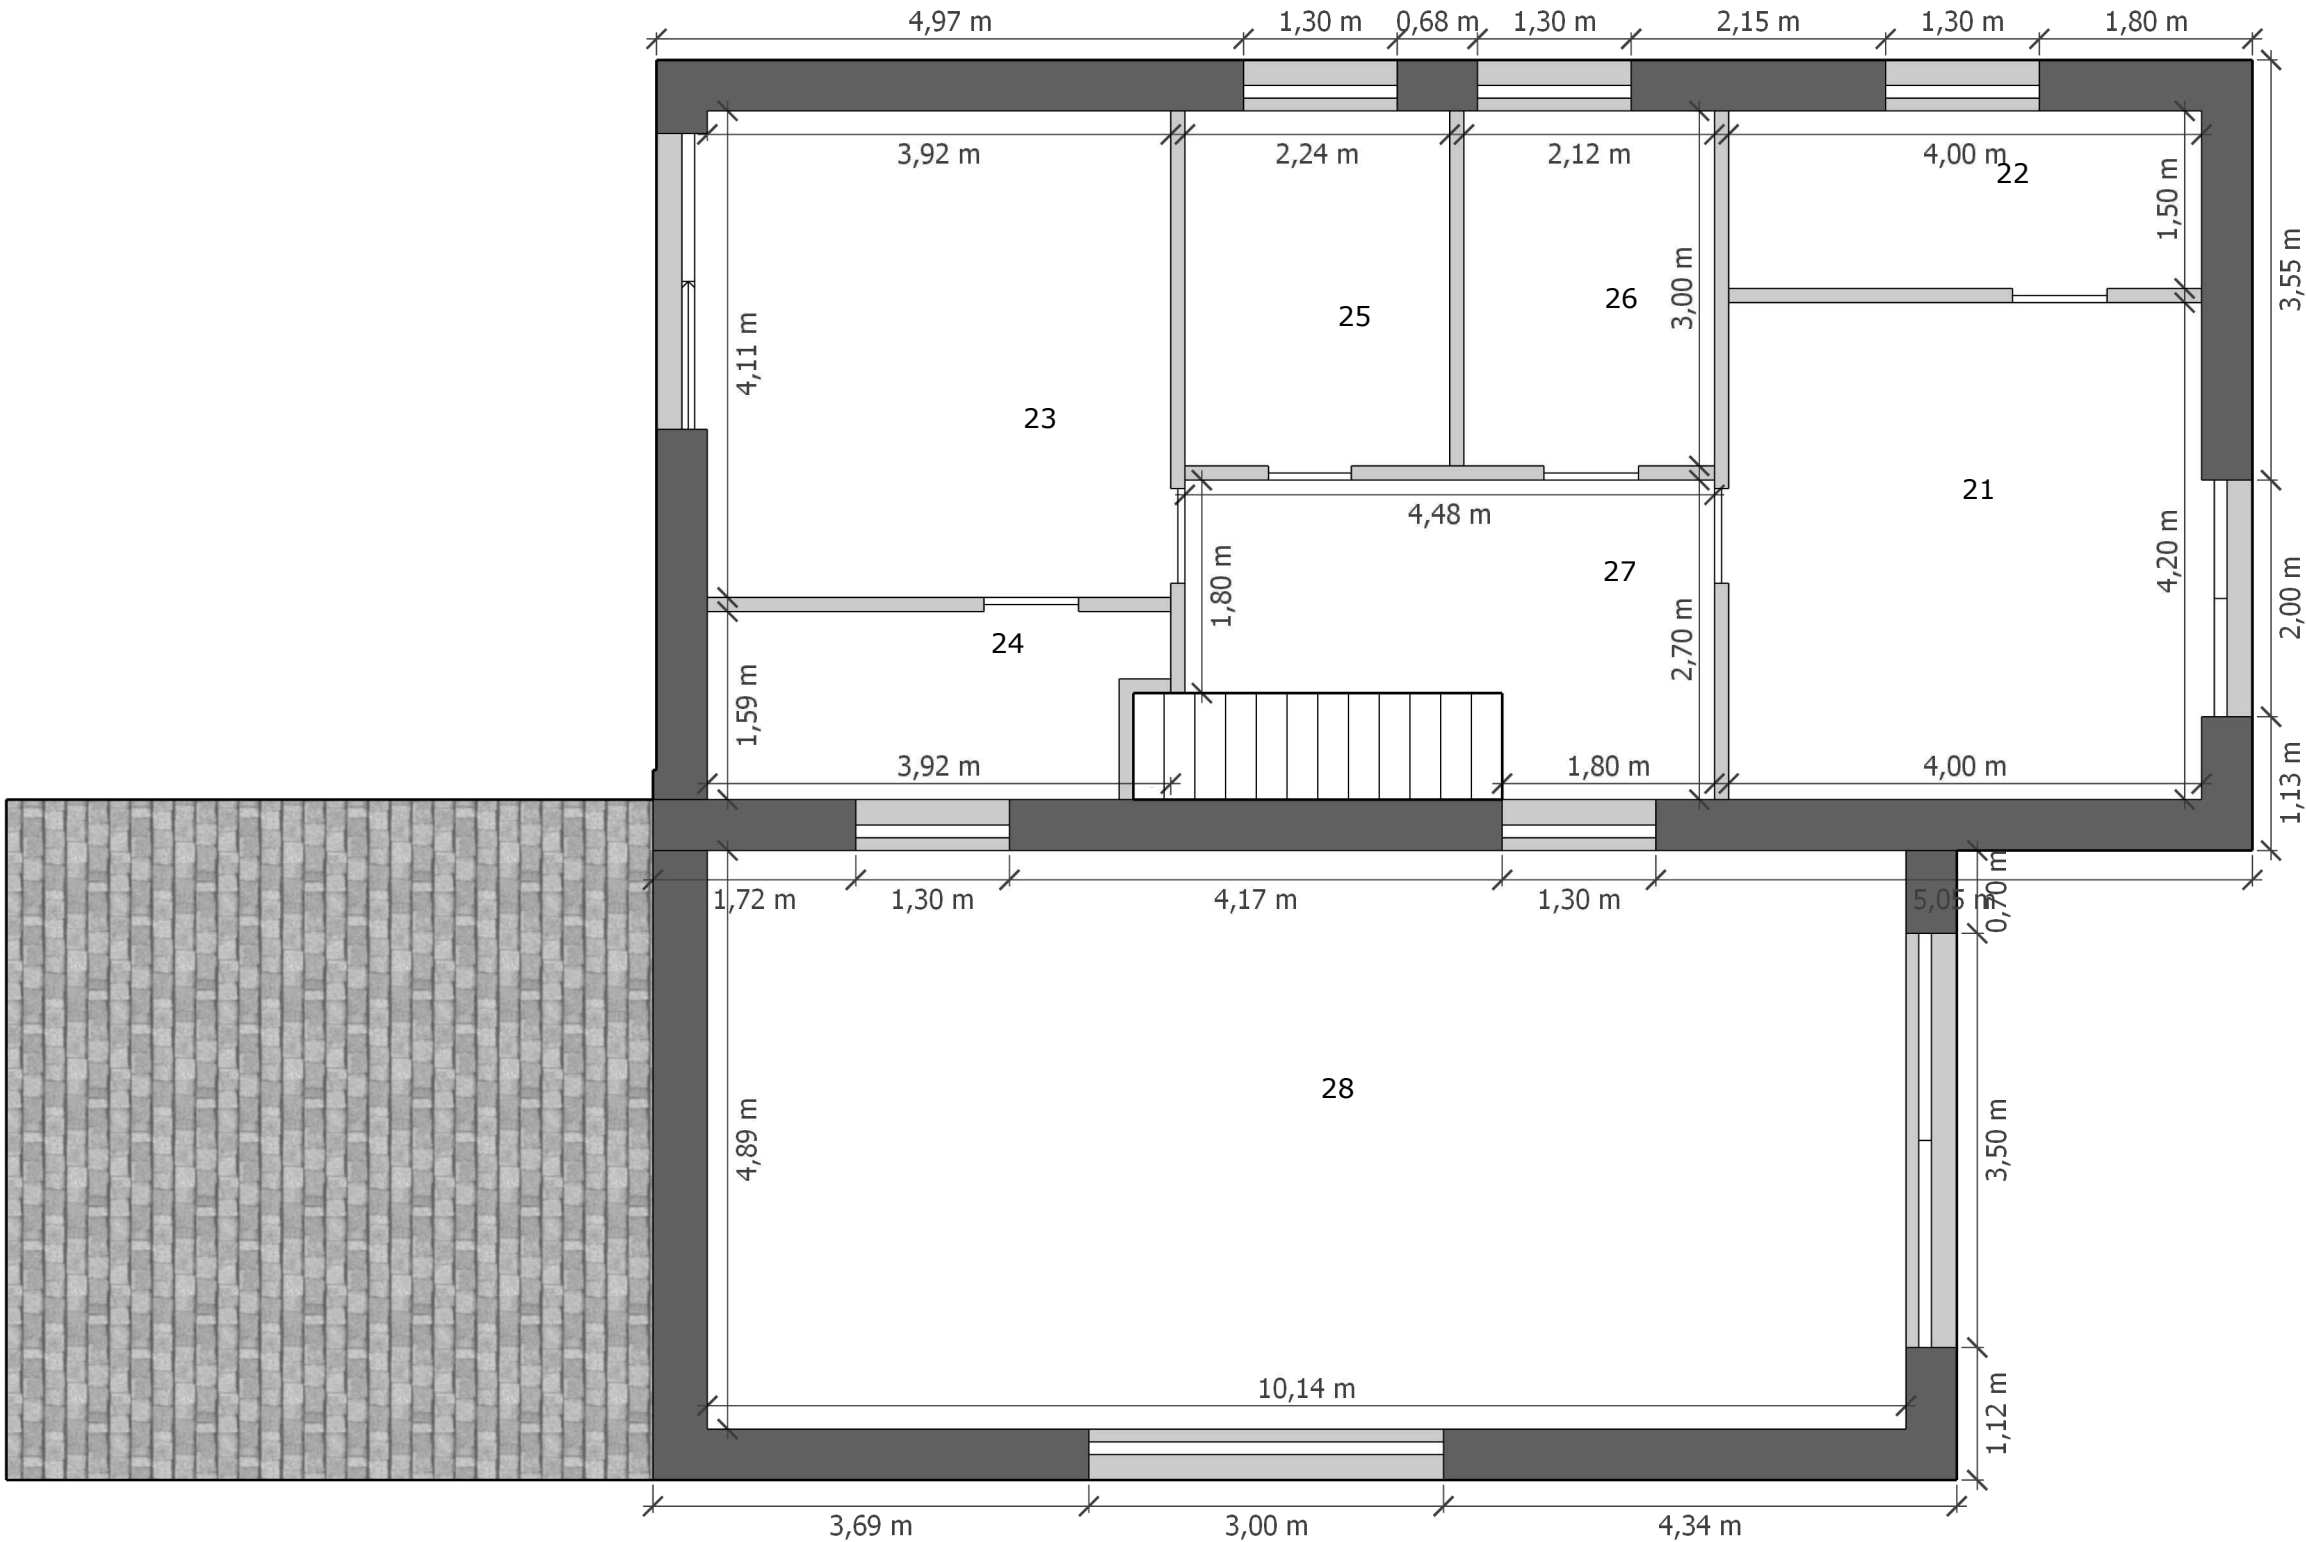

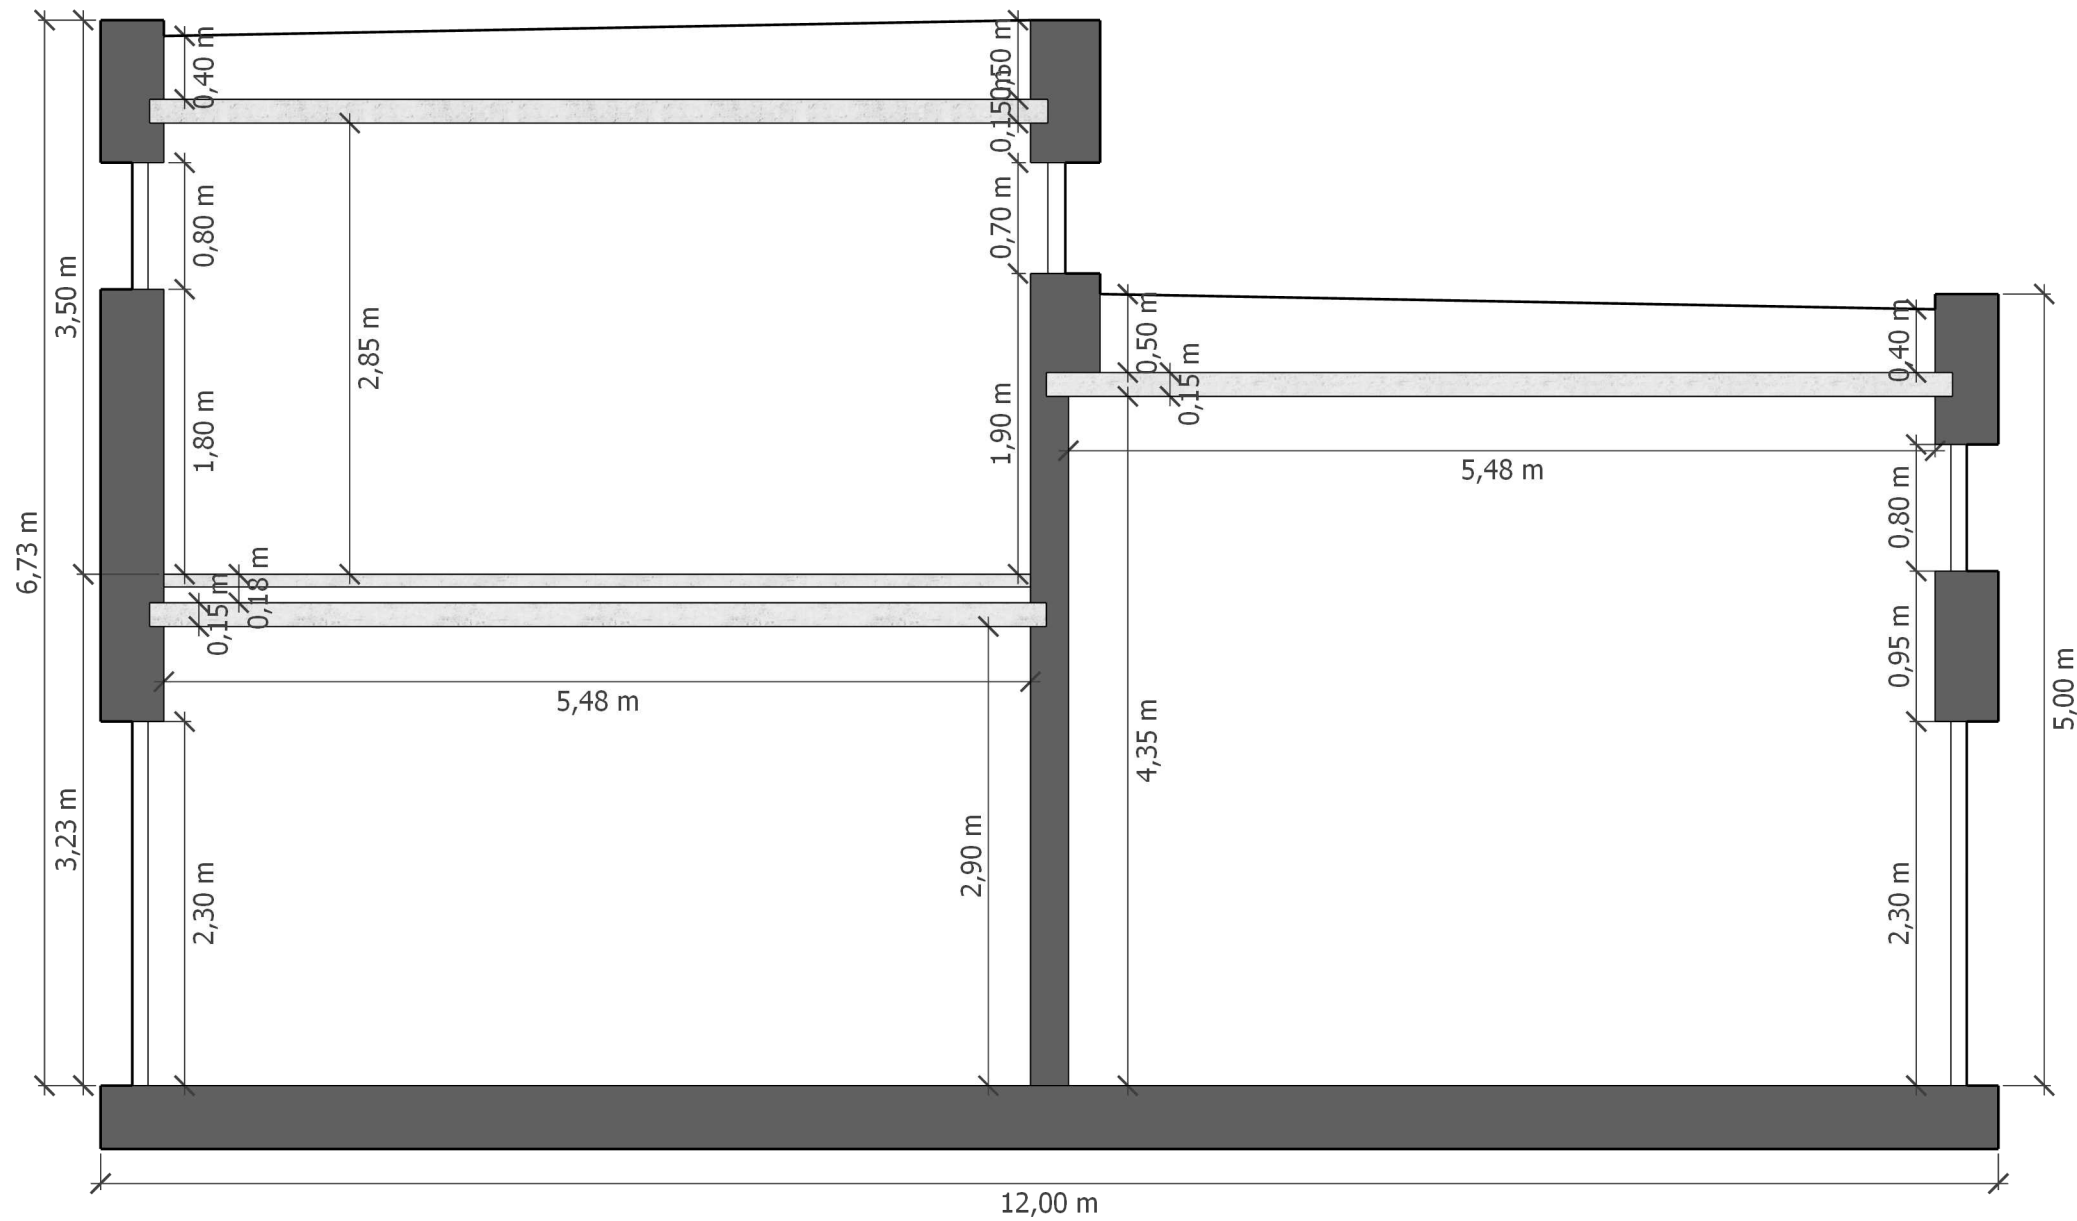

Jednostka projektowa:



Domy na miarę

BUDOWA BEZ STRESU

Tytuł arkusza:

Platt 220

Przekroje

Faza:

Projekt koncepcyjny

Zestawienie pomieszczeń:
powierzchnia użytkowa

Nr	Parter	m2
01	Salon z kuchnią	57,12
02	Spizarnia	6,18
03	Biuro	17,28
04	Sypialnia 1	14,84
05	Garderoba	10,04
06	Łazienka 1	7,68
07	Silownia/ gošcinny	13,94
08	Komunikacja	15,14
09	Łazienka 2	4,99
10	Kotłownia	5,10
SUMA		152,32

Nr	Poddasze	m2
21	Sypialnia 2	17,06
22	Garderoba	6,05
23	Sypialnia 3	16,38
24	Garderoba	5,83
25	Łazienka 3	6,76
26	Pralnia	6,41
27	Komunikacja	9,68
28	[Wysoki sufit]	[49,58]
SUMA		68,17

SUMA	220,49
------	--------

	Inne	m2
A	Zadaszony taras	19,39
B	Pom. gosp.	6,89
C	Wiata	64,83
D	Sauna	4,12
E	Taras z jacuzzi	31,73
F	Taras przy basenie	28,61
G	Podjazd i chodnik	50,00

Data:

02 / 2026



Jednostka projektowa:



Domy na miarę

BUDOWA BEZ STRESU

Tytuł arkusza:

Platt 220

Zagospodarowanie terenu

Faza:

Projekt koncepcyjny

Zestawienie pomieszczeń:
powierzchnia użytkowa

Nr	Parter	m2
01	Salon z kuchnią	57,12
02	Spizarnia	6,18
03	Biuro	17,28
04	Sypialnia 1	14,84
05	Garderoba	10,04
06	Lazienka 1	7,68
07	Siłownia/ gościnny	13,94
08	Komunikacja	15,14
09	Lazienka 2	4,99
10	Kotłownia	5,10
SUMA		152,32

Nr	Poddasze	m2
21	Sypialnia 2	17,06
22	Garderoba	6,05
23	Sypialnia 3	16,38
24	Garderoba	5,83
25	Lazienka 3	6,76
26	Pralnia	6,41
27	Komunikacja	9,68
28	[Wysoki sufit]	[49,58]
SUMA		68,17

SUMA	220,49
------	--------

	Inne	m2
A	Zadaszony taras	19,39
B	Pom. gosp.	6,89
C	Wiata	64,83
D	Sauna	4,12
E	Taras z jacuzzi	31,73
F	Taras przy basenie	28,61
G	Podjazd i chodnik	50,00

Data:

02 / 2026



Jednostka projektowa:



Domy na miarę

BUDOWA BEZ STRESU

Tytuł arkusza:

Platt 220

Model 3d

Faza:

Projekt koncepcyjny

Zestawienie pomieszczeń:
powierzchnia użytkowa

Nr	Parter	m2
01	Salon z kuchnią	57,12
02	Spizarnia	6,18
03	Biuro	17,28
04	Sypialnia 1	14,84
05	Garderoba	10,04
06	Łazienka 1	7,68
07	Siłownia/ gościnny	13,94
08	Komunikacja	15,14
09	Łazienka 2	4,99
10	Kotłownia	5,10
SUMA		152,32

Nr	Poddasze	m2
21	Sypialnia 2	17,06
22	Garderoba	6,05
23	Sypialnia 3	16,38
24	Garderoba	5,83
25	Łazienka 3	6,76
26	Pralnia	6,41
27	Komunikacja	9,68
28	[Wysoki sufit]	[49,58]
SUMA		68,17

SUMA	220,49
------	--------

	Inne	m2
A	Zadaszony taras	19,39
B	Pom. gosp.	6,89
C	Wiata	64,83
D	Sauna	4,12
E	Taras z jacuzzi	31,73
F	Taras przy basenie	28,61
G	Podjazd i chodnik	50,00

Data:

02 / 2026



Jednostka projektowa:



Domy na miarę

BUDOWA BEZ STRESU

Tytuł arkusza:

Platt 220

Model 3d

Faza:

Projekt koncepcyjny

Zestawienie pomieszczeń:
powierzchnia użytkowa

Nr	Parter	m2
01	Salon z kuchnią	57,12
02	Spizarnia	6,18
03	Biuro	17,28
04	Sypialnia 1	14,84
05	Garderoba	10,04
06	Lazienka 1	7,68
07	Silownia/ gošcinny	13,94
08	Komunikacja	15,14
09	Lazienka 2	4,99
10	Kotłownia	5,10
SUMA		152,32

Nr	Poddasze	m2
21	Sypialnia 2	17,06
22	Garderoba	6,05
23	Sypialnia 3	16,38
24	Garderoba	5,83
25	Lazienka 3	6,76
26	Pralnia	6,41
27	Komunikacja	9,68
28	[Wysoki sufit]	[49,58]
SUMA		68,17

SUMA	220,49
------	--------

	Inne	m2
A	Zadaszony taras	19,39
B	Pom. gosp.	6,89
C	Wiata	64,83
D	Sauna	4,12
E	Taras z jacuzzi	31,73
F	Taras przy basenie	28,61
G	Podjazd i chodnik	50,00

Data:

02 / 2026



Jednostka projektowa:



Domy na miarę

BUDOWA BEZ STRESU

Tytuł arkusza:

Platt 220

Model 3d

Faza:

Projekt koncepcyjny

Zestawienie pomieszczeń:
powierzchnia użytkowa

Nr	Parter	m2
01	Salon z kuchnią	57,12
02	Spizarnia	6,18
03	Biuro	17,28
04	Sypialnia 1	14,84
05	Garderoba	10,04
06	Lazienka 1	7,68
07	Silownia/ gošcinny	13,94
08	Komunikacja	15,14
09	Lazienka 2	4,99
10	Kotłownia	5,10
SUMA		152,32

Nr	Poddasze	m2
21	Sypialnia 2	17,06
22	Garderoba	6,05
23	Sypialnia 3	16,38
24	Garderoba	5,83
25	Lazienka 3	6,76
26	Pralnia	6,41
27	Komunikacja	9,68
28	[Wysoki sufit]	[49,58]
SUMA		68,17

SUMA	220,49
------	--------

	Inne	m2
A	Zadaszony taras	19,39
B	Pom. gosp.	6,89
C	Wiata	64,83
D	Sauna	4,12
E	Taras z jacuzzi	31,73
F	Taras przy basenie	28,61
G	Podjazd i chodnik	50,00

Data:

02 / 2026



Jednostka projektowa:



Domy na miarę

BUDOWA BEZ STRESU

Tytuł arkusza:

Platt 220

Model 3d

Faza:

Projekt koncepcyjny

Zestawienie pomieszczeń:
powierzchnia użytkowa

Nr	Parter	m2
01	Salon z kuchnią	57,12
02	Spizarnia	6,18
03	Biuro	17,28
04	Sypialnia 1	14,84
05	Garderoba	10,04
06	Lazienka 1	7,68
07	Silownia/ gošcinny	13,94
08	Komunikacja	15,14
09	Lazienka 2	4,99
10	Kotłownia	5,10
SUMA		152,32

Nr	Poddasze	m2
21	Sypialnia 2	17,06
22	Garderoba	6,05
23	Sypialnia 3	16,38
24	Garderoba	5,83
25	Lazienka 3	6,76
26	Pralnia	6,41
27	Komunikacja	9,68
28	[Wysoki sufit]	[49,58]
SUMA		68,17

SUMA	220,49
------	--------

	Inne	m2
A	Zadaszony taras	19,39
B	Pom. gosp.	6,89
C	Wiata	64,83
D	Sauna	4,12
E	Taras z jacuzzi	31,73
F	Taras przy basenie	28,61
G	Podjazd i chodnik	50,00

Data:

02 / 2026