

Jednostka projektowa:



# Domy na miarę

BUDOWA BEZ STRESU

Tytuł arkusza:

**Helsinki 251**

**Rzut parteru**

Faza:

**Projekt koncepcyjny**

Zestawienie pomieszczeń:  
powierzchnia użytkowa (całkowita)

Nr	Parter	m2
01	Salon z jadalnią	40,15
02	Biuro/ gościnny	17,61
03	Łazienka 1	4,54
04	Komunikacja	22,76
05	Kuchnia	24,67
06	Spiżarnia	2,88
07	Garaz z kotłownią	47,11
08	Taras/ ogród zimowy	18,18
09	Zadaszone wejście	4,82
<b>SUMA</b>		<b>182,73</b>


Nr	Poddasze	m2
21	Sypialnia 1	12,21 (13,52)
22	Garderoba	7,17 (8,49)
23	Sypialnia 2	12,75 (14,57)
24	Sypialnia 3	12,75 (14,57)
25	Łazienka 2	6,40 (7,80)
26	Pralnia	3,00 (3,65)
27	Komunikacja	7,72 (7,72)
28	Balkon	5,88 (6,61)
<b>SUMA</b>		<b>67,88 (76,91)</b>

<b>SUMA</b>	<b>250,61 (259,64)</b>
-------------	------------------------

	Inne	m2
A	Taras północny	43,55
B	Taras południowy	34,12
C	Podjazd i chodnik	72,53

Data:

listopad 2025

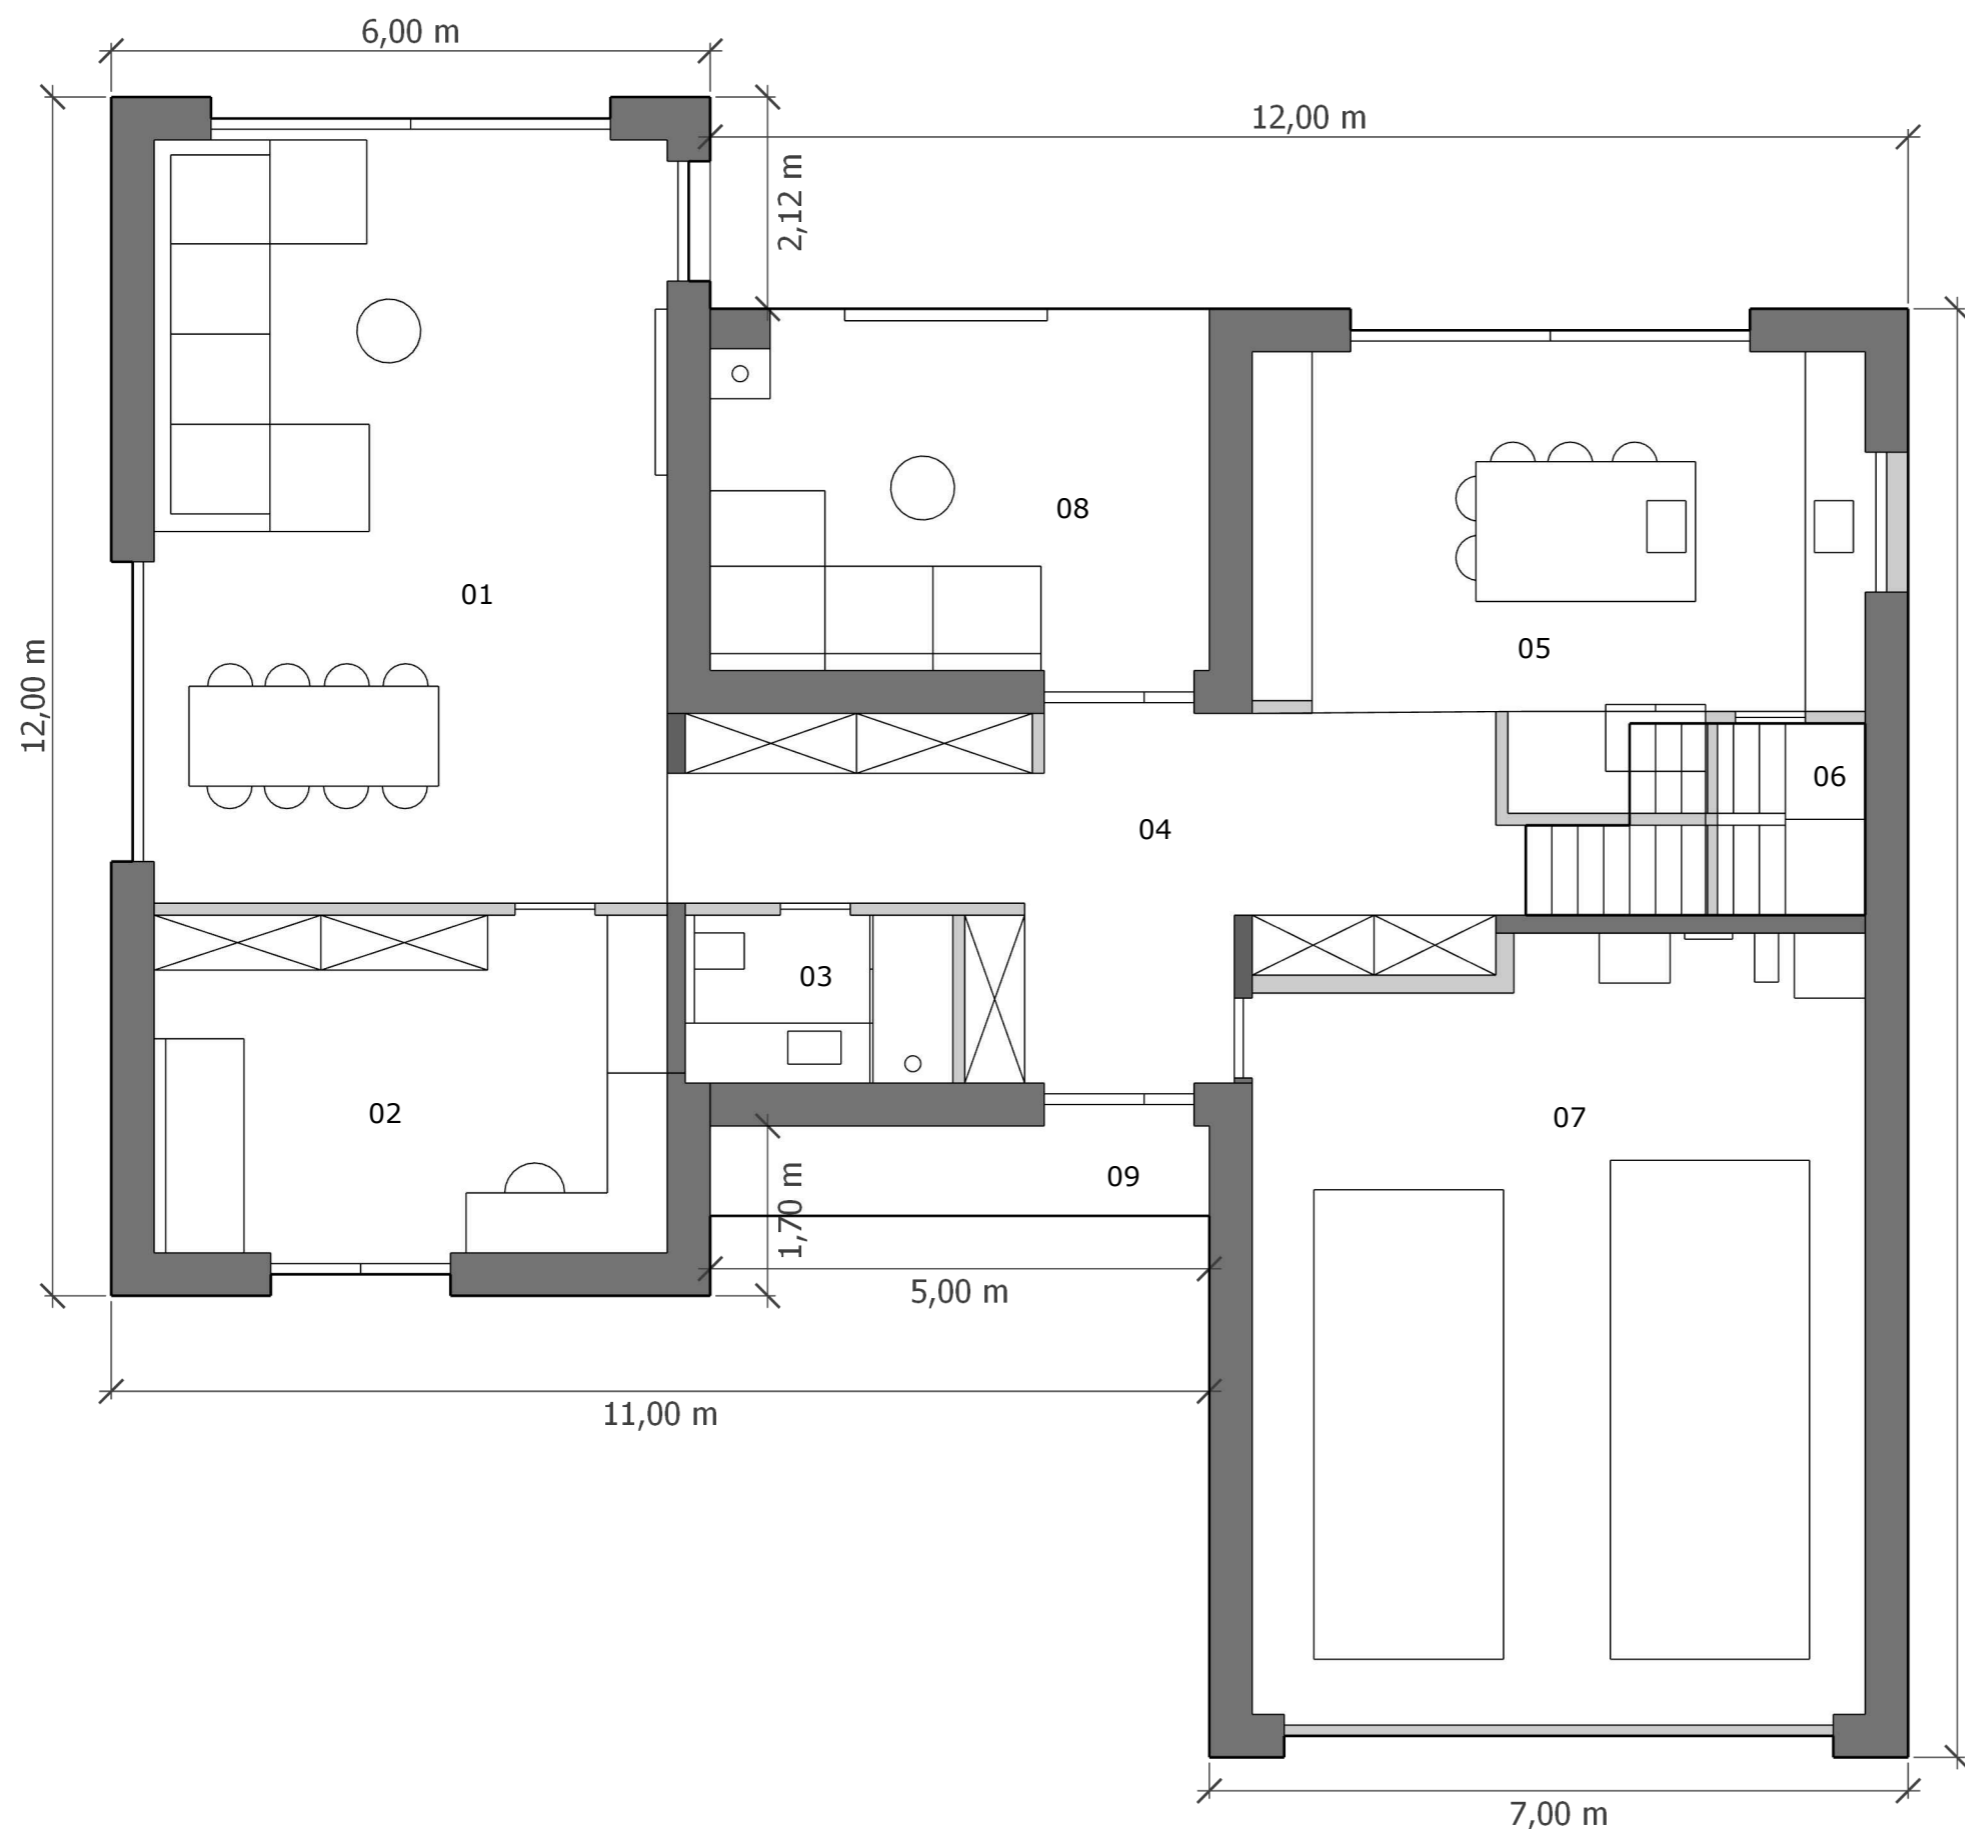

Jednostka projektowa:



# Domy na miarę

BUDOWA BEZ STRESU

Tytuł arkusza:

**Helsinki 251**

**Rzut parteru**

Faza:

**Projekt koncepcyjny**


Zestawienie pomieszczeń:  
powierzchnia użytkowa (całkowita)

Nr	Parter	m2
01	Salon z jadalnią	40,15
02	Biuro/ gościnny	17,61
03	Łazienka 1	4,54
04	Komunikacja	22,76
05	Kuchnia	24,67
06	Spiżarnia	2,88
07	Garaz z kotłownią	47,11
08	Taras/ ogród zimowy	18,18
09	Zadaszone wejście	4,82
<b>SUMA</b>		<b>182,73</b>


Nr	Poddasze	m2
21	Sypialnia 1	12,21 (13,52)
22	Garderoba	7,17 (8,49)
23	Sypialnia 2	12,75 (14,57)
24	Sypialnia 3	12,75 (14,57)
25	Łazienka 2	6,40 (7,80)
26	Pralnia	3,00 (3,65)
27	Komunikacja	7,72 (7,72)
28	Balkon	5,88 (6,61)
<b>SUMA</b>		<b>67,88 (76,91)</b>

<b>SUMA</b>	<b>250,61 (259,64)</b>
-------------	------------------------

	Inne	m2
A	Taras północny	43,55
B	Taras południowy	34,12
C	Podjazd i chodnik	72,53

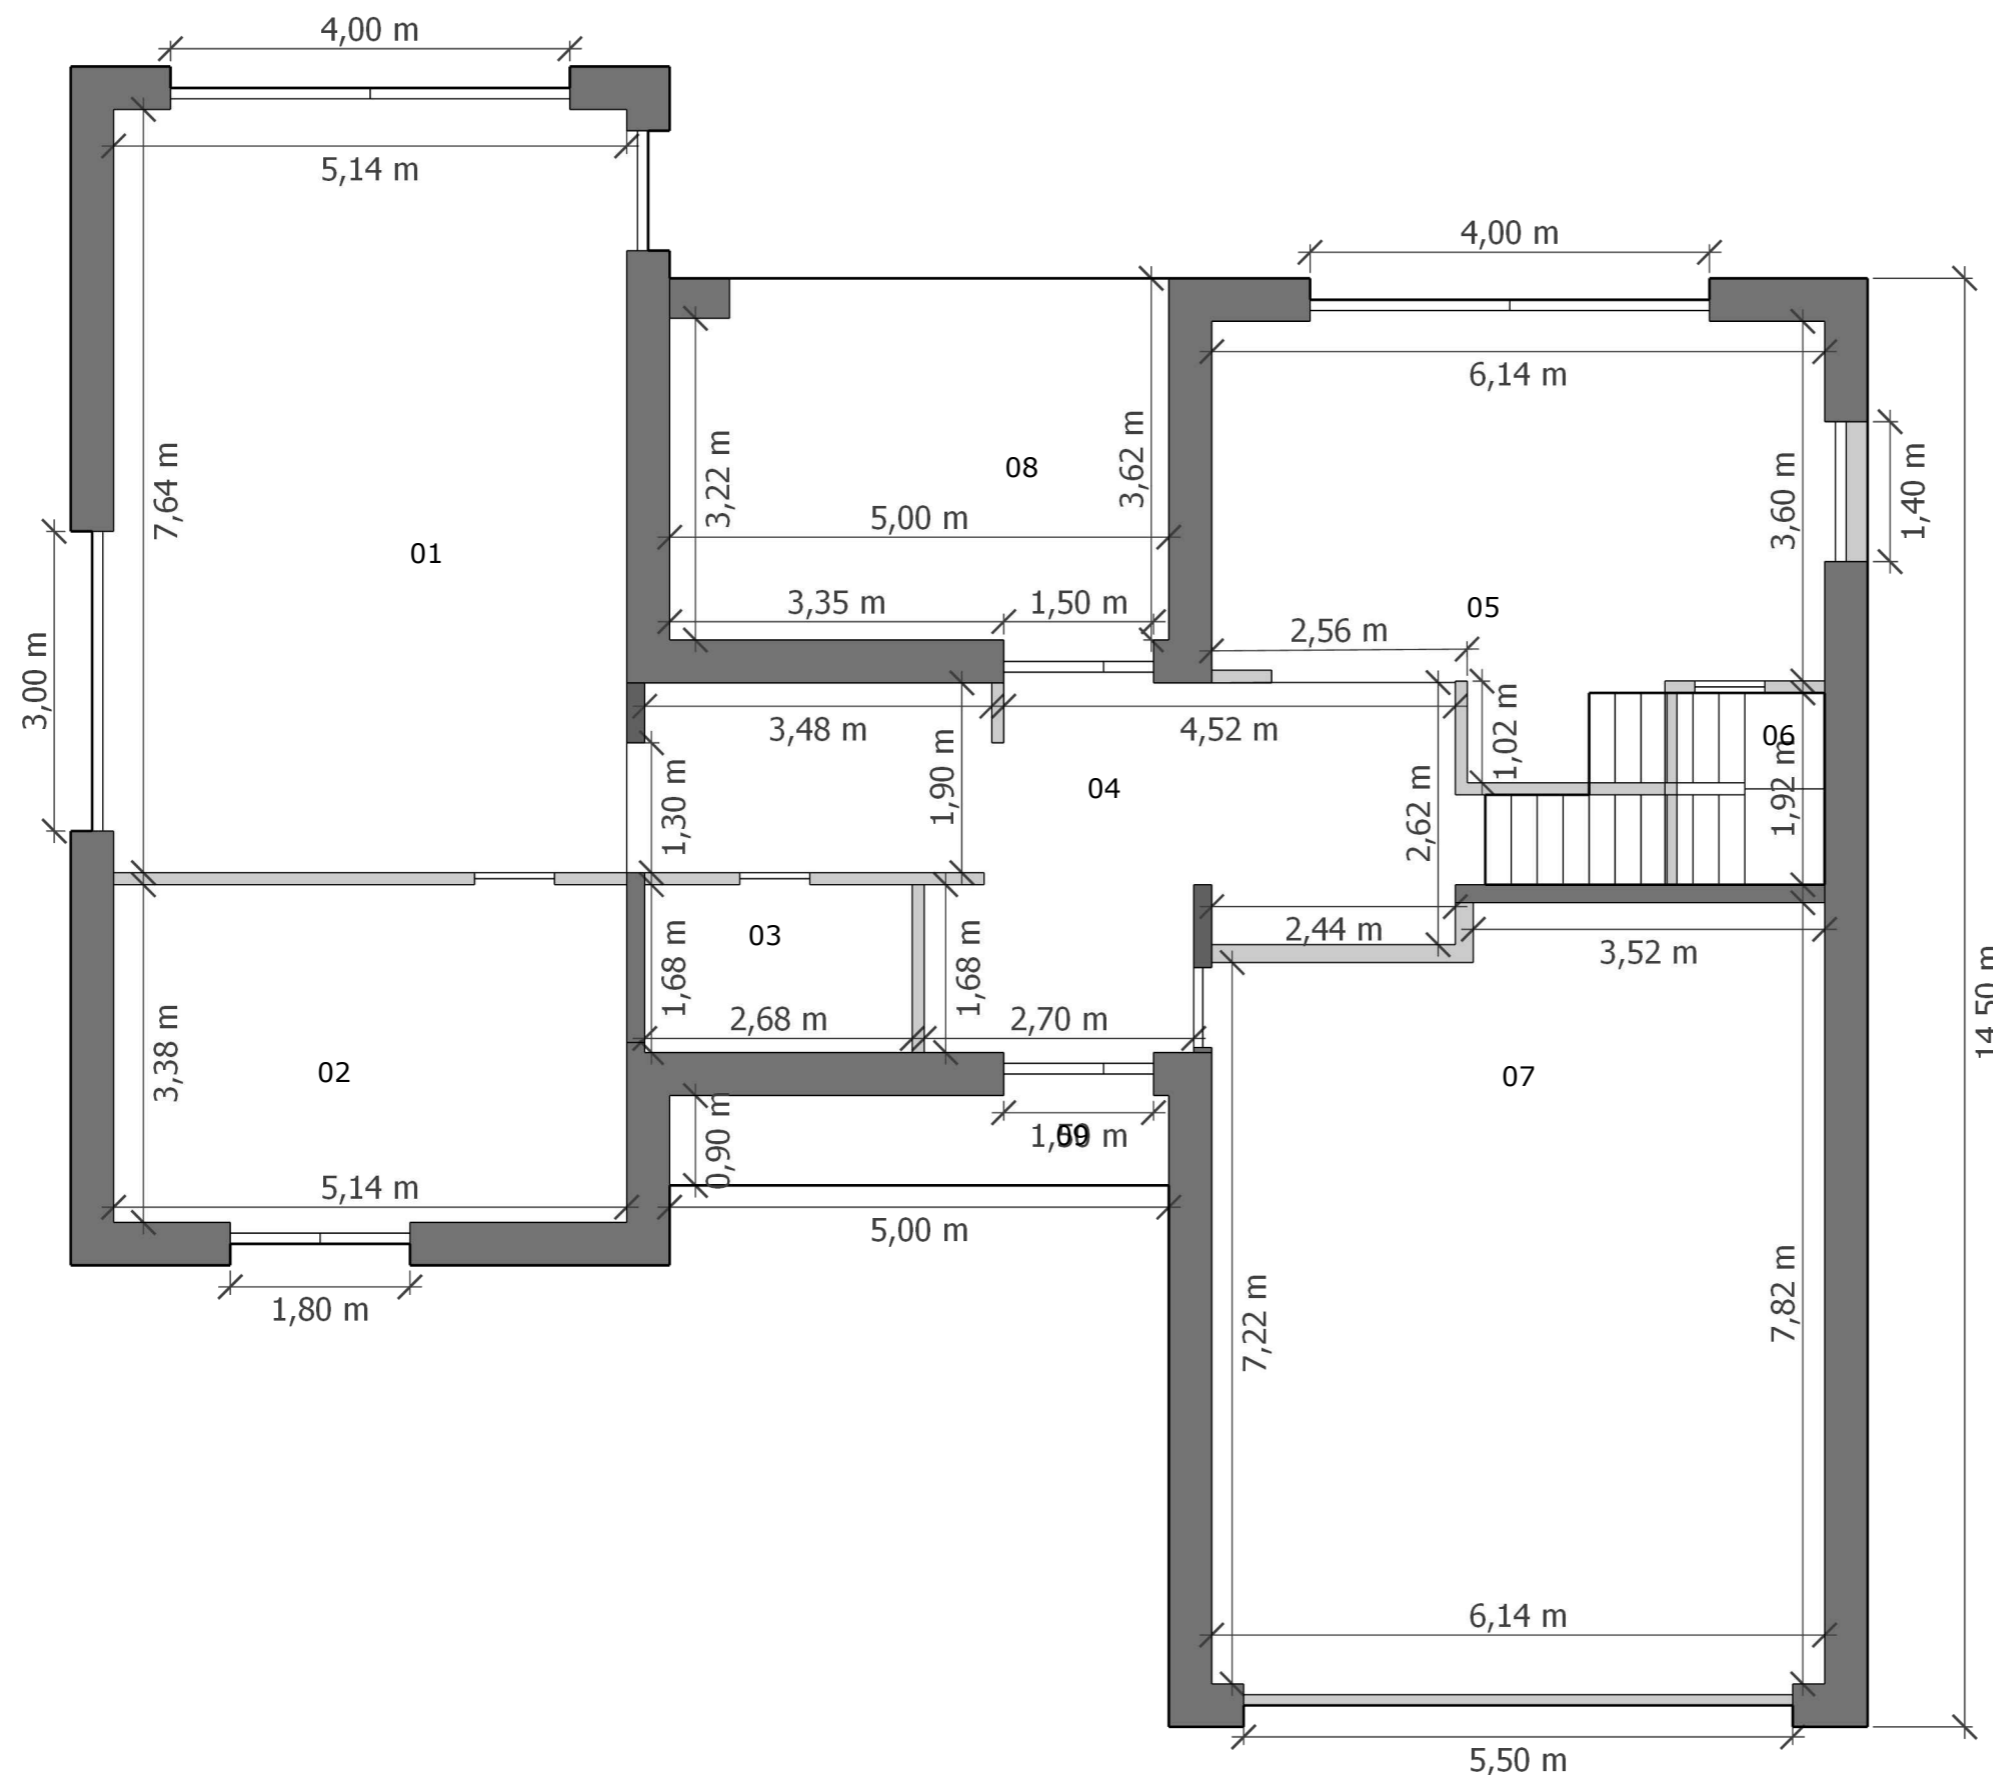

Data: listopad 2025

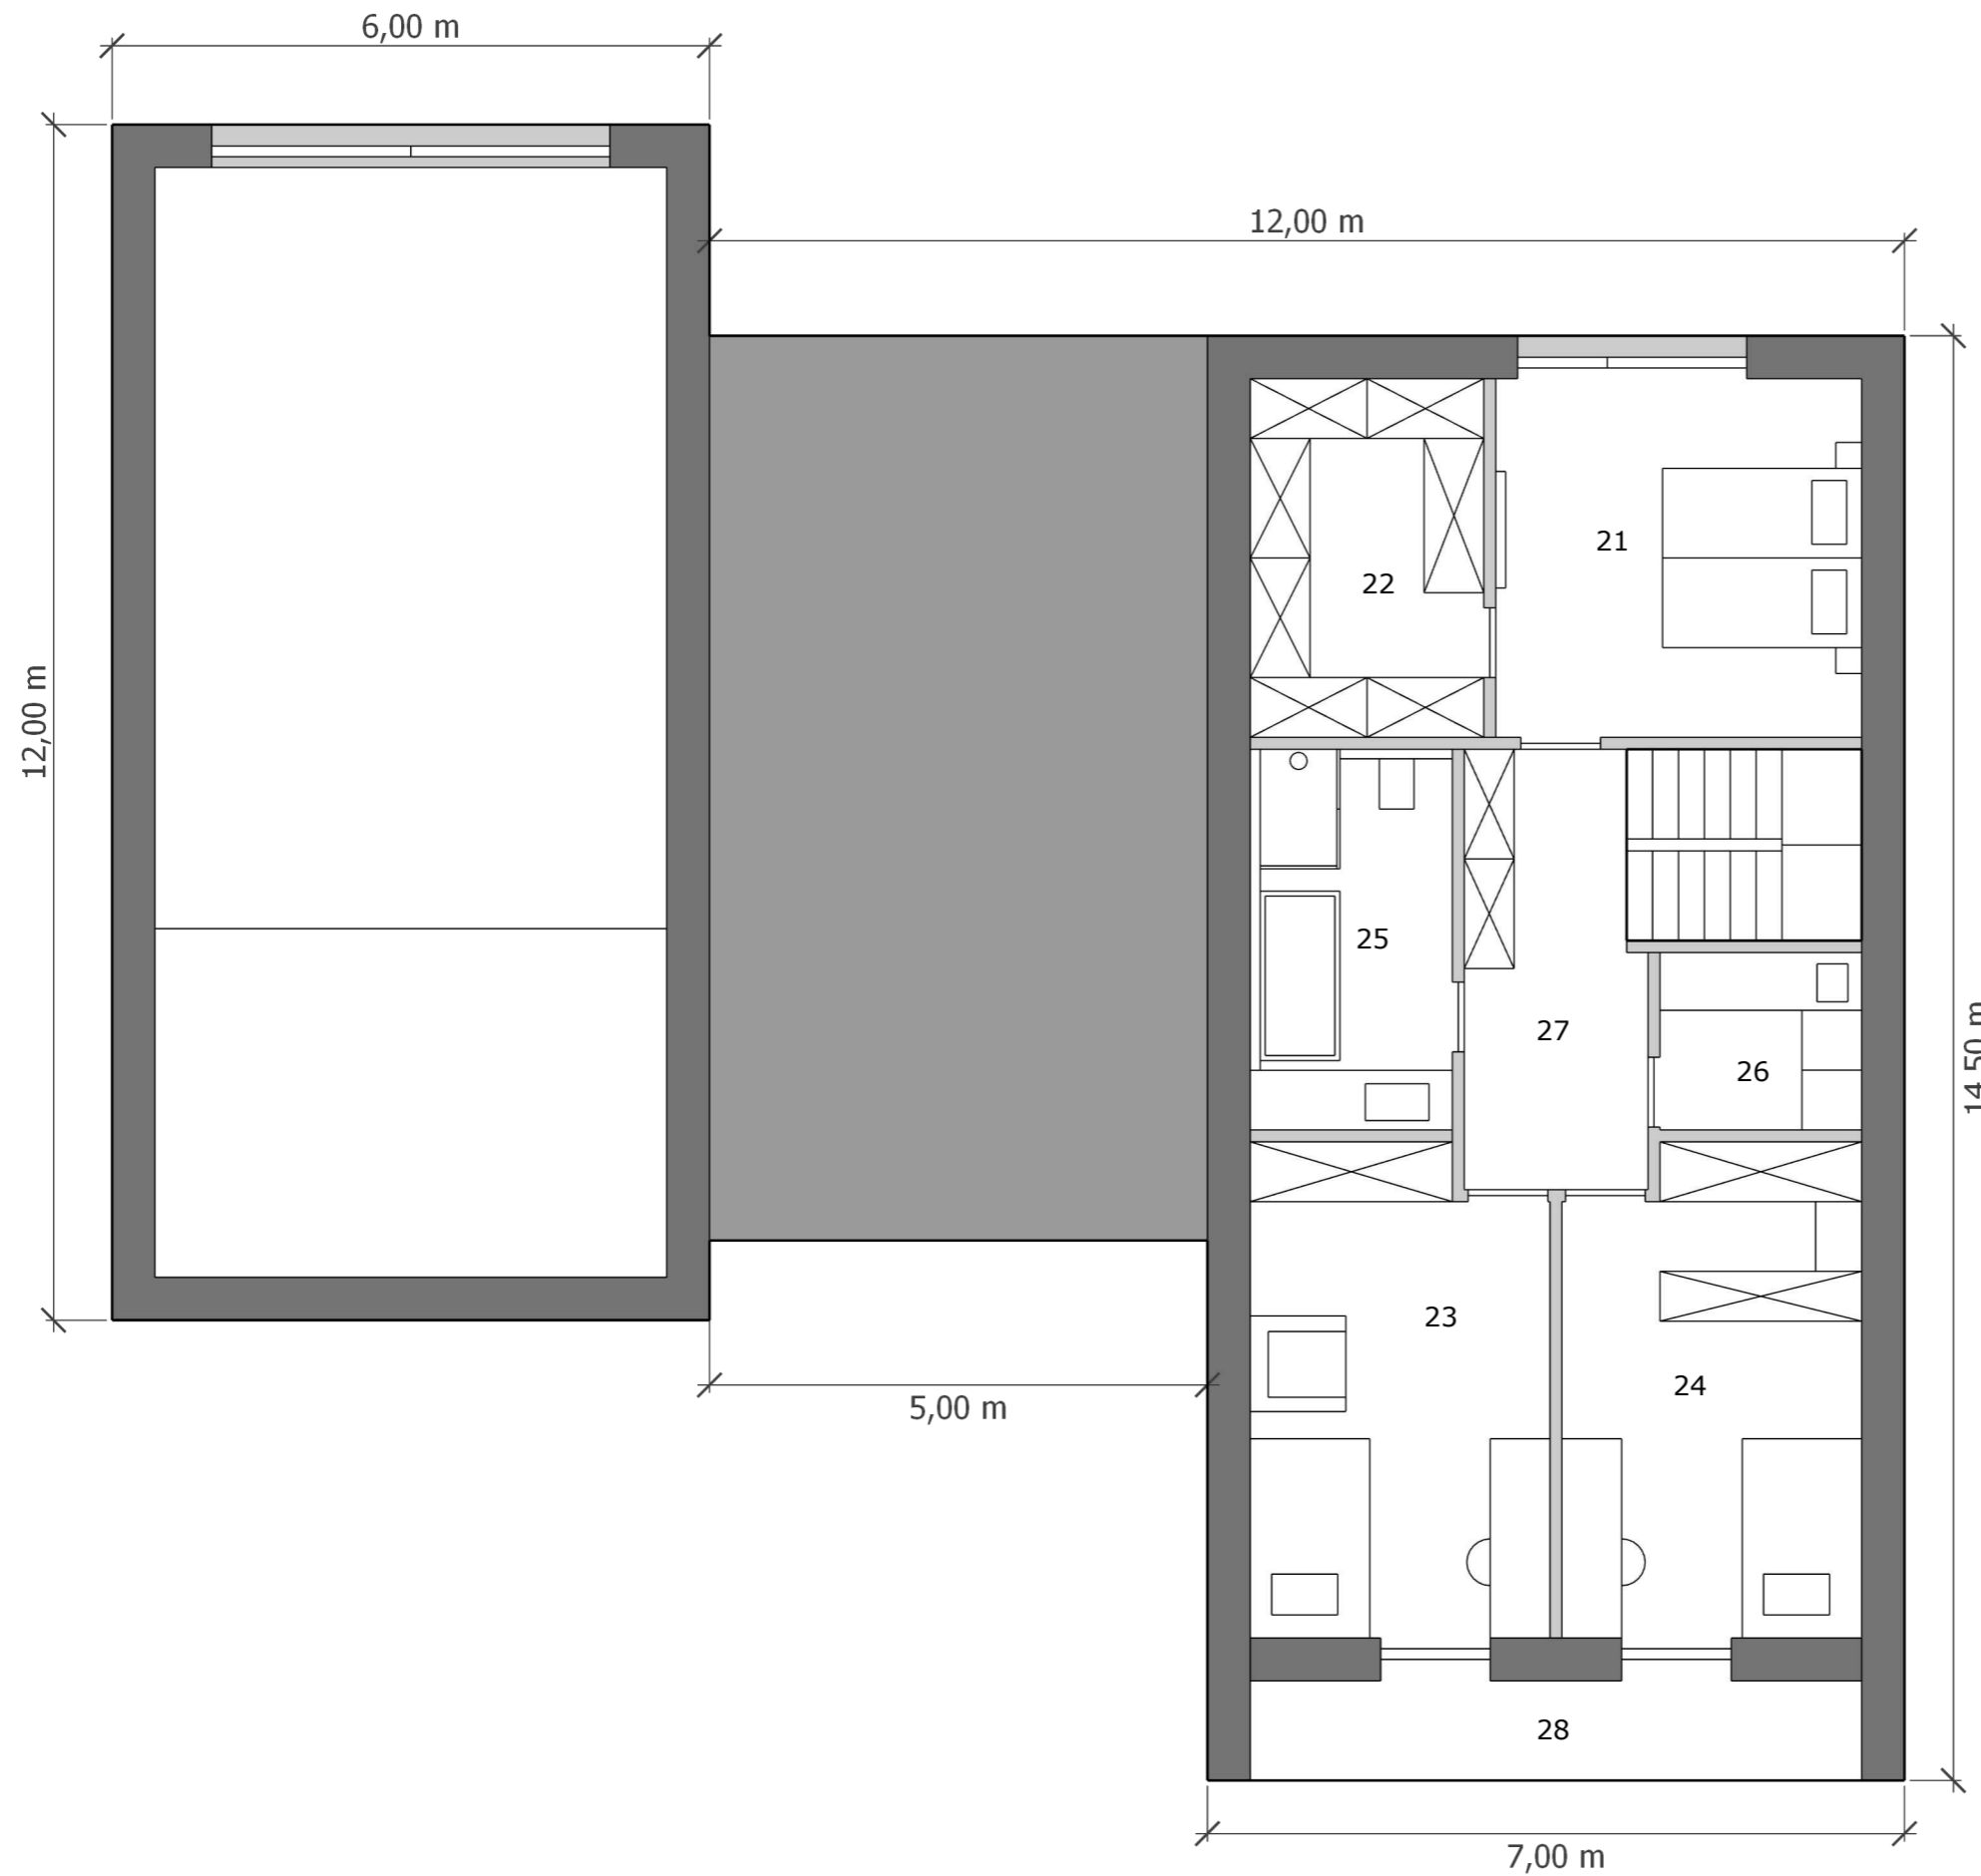

Jednostka projektowa:



# Domy na miarę

BUDOWA BEZ STRESU

Tytuł arkusza:

**Helsinki 251**

**Rzut poddasza**

Faza:

**Projekt koncepcyjny**

Zestawienie pomieszczeń:  
powierzchnia użytkowa (całkowita)

Nr	Parter	m2
01	Salon z jadalnią	40,15
02	Biuro/ gościnny	17,61
03	Łazienka 1	4,54
04	Komunikacja	22,76
05	Kuchnia	24,67
06	Spizarnia	2,88
07	Garaz z kotłownią	47,11
08	Taras/ ogród zimowy	18,18
09	Zadaszone wejście	4,82
<b>SUMA</b>		<b>182,73</b>


Nr	Poddasze	m2
21	Sypialnia 1	12,21 (13,52)
22	Garderoba	7,17 (8,49)
23	Sypialnia 2	12,75 (14,57)
24	Sypialnia 3	12,75 (14,57)
25	Łazienka 2	6,40 (7,80)
26	Pralnia	3,00 (3,65)
27	Komunikacja	7,72 (7,72)
28	Balkon	5,88 (6,61)
<b>SUMA</b>		<b>67,88 (76,91)</b>

<b>SUMA</b>	<b>250,61 (259,64)</b>
-------------	------------------------

	Inne	m2
A	Taras północny	43,55
B	Taras południowy	34,12
C	Podjazd i chodnik	72,53

Data:

listopad 2025

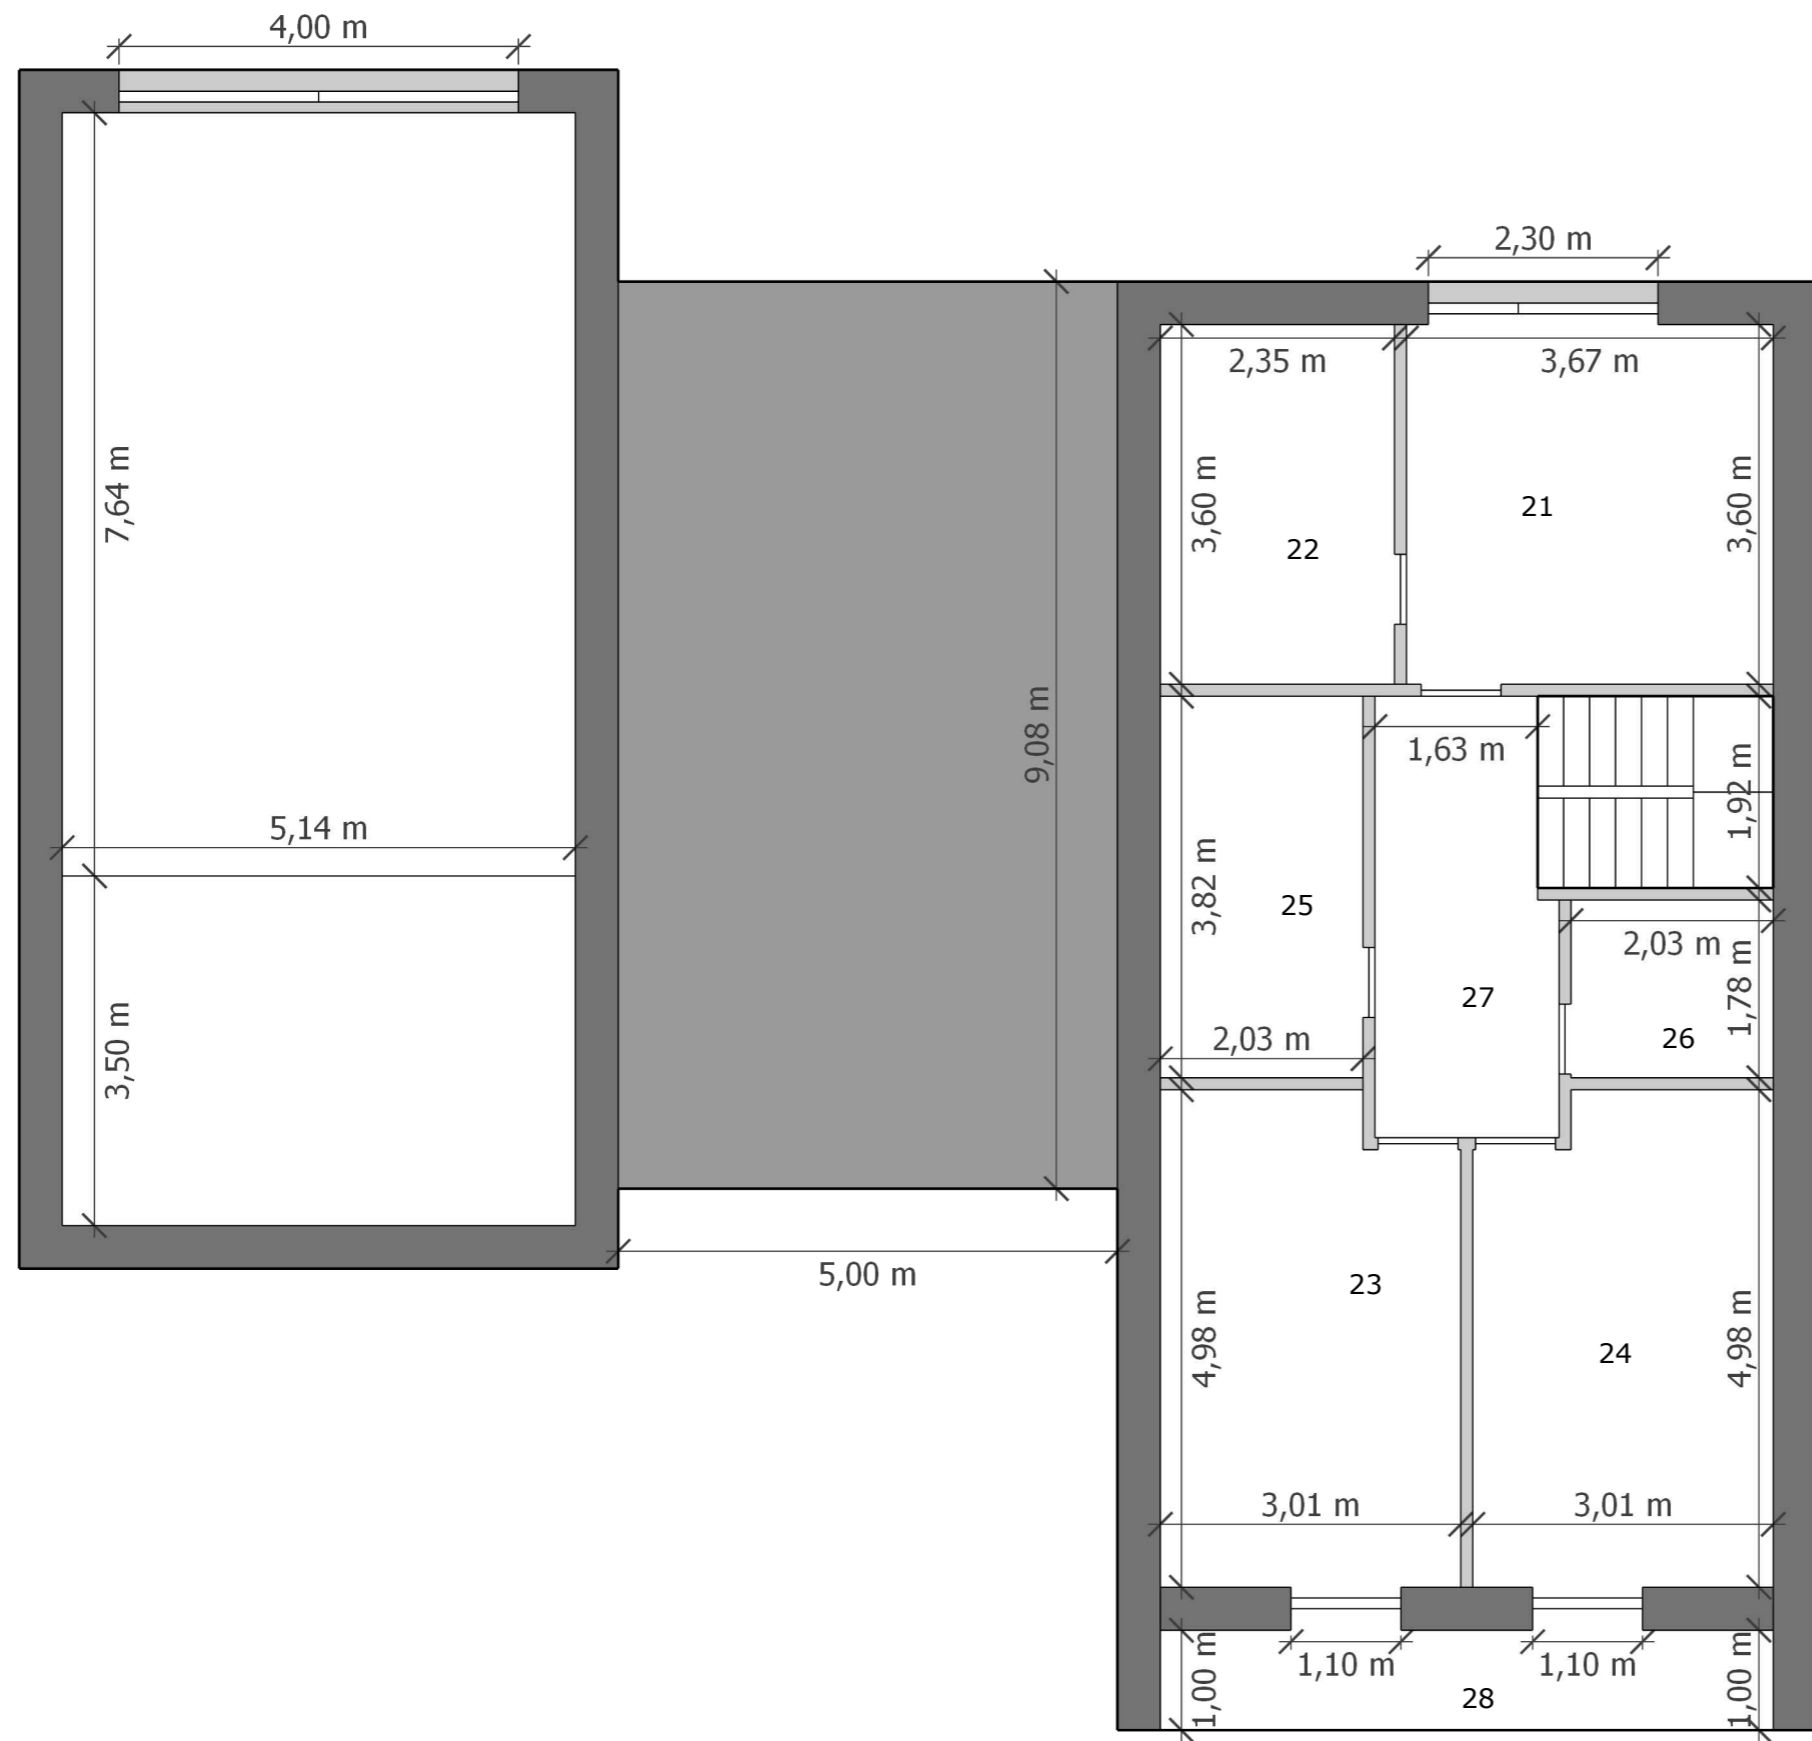

Jednostka projektowa:



# Domy na miarę

BUDOWA BEZ STRESU

Tytuł arkusza:

**Helsinki 251**

**Rzut poddasza**

Faza:

**Projekt koncepcyjny**

Zestawienie pomieszczeń:  
powierzchnia użytkowa (całkowita)

Nr	Parter	m2
01	Salon z jadalnią	40,15
02	Biuro/ gościnny	17,61
03	Łazienka 1	4,54
04	Komunikacja	22,76
05	Kuchnia	24,67
06	Spizarnia	2,88
07	Garaz z kotłownią	47,11
08	Taras/ ogród zimowy	18,18
09	Zadaszone wejście	4,82
<b>SUMA</b>		<b>182,73</b>

Nr	Poddasze	m2
21	Sypialnia 1	12,21 (13,52)
22	Garderoba	7,17 (8,49)
23	Sypialnia 2	12,75 (14,57)
24	Sypialnia 3	12,75 (14,57)
25	Łazienka 2	6,40 (7,80)
26	Pralnia	3,00 (3,65)
27	Komunikacja	7,72 (7,72)
28	Balkon	5,88 (6,61)
<b>SUMA</b>		<b>67,88 (76,91)</b>

<b>SUMA</b>	<b>250,61 (259,64)</b>
-------------	------------------------

	Inne	m2
A	Taras północny	43,55
B	Taras południowy	34,12
C	Podjazd i chodnik	72,53

Data: listopad 2025

Jednostka projektowa:



# Domy na miarę

BUDOWA BEZ STRESU

Tytuł arkusza:

**Helsinki 251**

## Przekroje

Faza:

**Projekt koncepcyjny**


Zestawienie pomieszczeń:  
powierzchnia użytkowa (całkowita)

Nr	Parter	m2
01	Salon z jadalnią	40,15
02	Biuro/ gościnny	17,61
03	Łazienka 1	4,54
04	Komunikacja	22,76
05	Kuchnia	24,67
06	Spizarnia	2,88
07	Garaz z kotłownią	47,11
08	Taras/ ogród zimowy	18,18
09	Zadaszone wejście	4,82
<b>SUMA</b>		<b>182,73</b>


Nr	Poddasze	m2
21	Sypialnia 1	12,21 (13,52)
22	Garderoba	7,17 (8,49)
23	Sypialnia 2	12,75 (14,57)
24	Sypialnia 3	12,75 (14,57)
25	Łazienka 2	6,40 (7,80)
26	Pralnia	3,00 (3,65)
27	Komunikacja	7,72 (7,72)
28	Balkon	5,88 (6,61)
<b>SUMA</b>		<b>67,88 (76,91)</b>

<b>SUMA</b>	<b>250,61 (259,64)</b>
-------------	------------------------

	Inne	m2
A	Taras północny	43,55
B	Taras południowy	34,12
C	Podjazd i chodnik	72,53

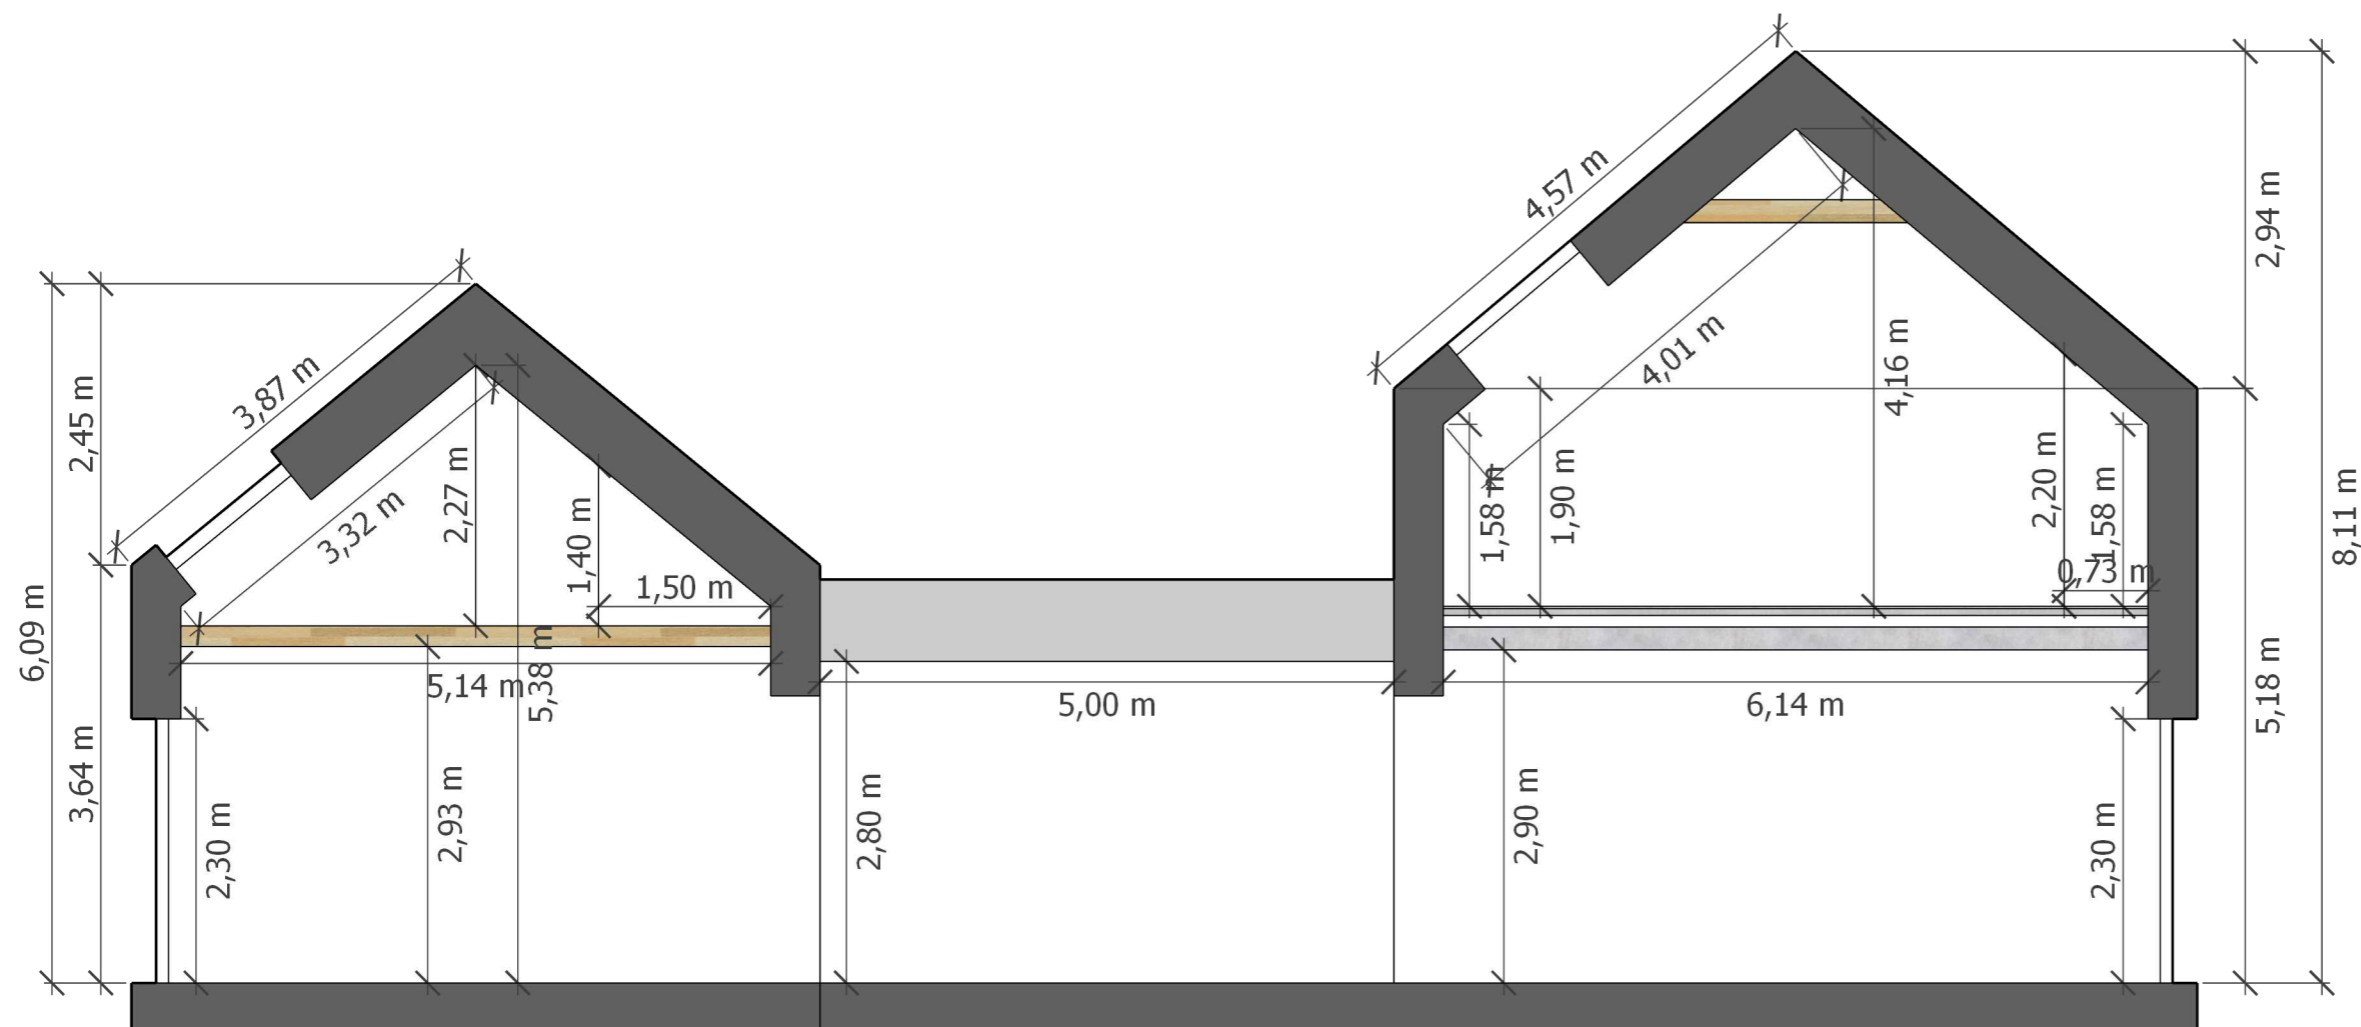

Data: listopad 2025

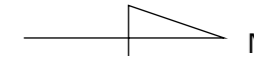

Jednostka projektowa:



# Domy na miarę

BUDOWA BEZ STRESU

Tytuł arkusza:

**Helsinki 251**

**Zagospodarowanie terenu**

Faza:

**Projekt koncepcyjny**

Zestawienie pomieszczeń:  
powierzchnia użytkowa (całkowita)

Nr	Parter	m2
01	Salon z jadalnią	40,15
02	Biuro/ gościnny	17,61
03	Łazienka 1	4,54
04	Komunikacja	22,76
05	Kuchnia	24,67
06	Spizarnia	2,88
07	Garaz z kotłownią	47,11
08	Taras/ ogród zimowy	18,18
09	Zadaszone wejście	4,82
<b>SUMA</b>		<b>182,73</b>

Nr	Poddasze	m2
21	Sypialnia 1	12,21 (13,52)
22	Garderoba	7,17 (8,49)
23	Sypialnia 2	12,75 (14,57)
24	Sypialnia 3	12,75 (14,57)
25	Łazienka 2	6,40 (7,80)
26	Pralnia	3,00 (3,65)
27	Komunikacja	7,72 (7,72)
28	Balkon	5,88 (6,61)
<b>SUMA</b>		<b>67,88 (76,91)</b>

<b>SUMA</b>	<b>250,61 (259,64)</b>
-------------	------------------------

	Inne	m2
A	Taras północny	43,55
B	Taras południowy	34,12
C	Podjazd i chodnik	72,53

Data:

listopad 2025



Jednostka projektowa:



# Domy na miarę

BUDOWA BEZ STRESU

Tytuł arkusza:

**Helsinki 251**

**Model 3d**

Faza:

**Projekt koncepcyjny**

Zestawienie pomieszczeń:  
powierzchnia użytkowa (całkowita)

Nr	Parter	m2
01	Salon z jadalnią	40,15
02	Biuro/ gościnny	17,61
03	Łazienka 1	4,54
04	Komunikacja	22,76
05	Kuchnia	24,67
06	Spizarnia	2,88
07	Garaz z kotłownią	47,11
08	Taras/ ogród zimowy	18,18
09	Zadaszone wejście	4,82
<b>SUMA</b>		<b>182,73</b>

Nr	Poddasze	m2
21	Sypialnia 1	12,21 (13,52)
22	Garderoba	7,17 (8,49)
23	Sypialnia 2	12,75 (14,57)
24	Sypialnia 3	12,75 (14,57)
25	Łazienka 2	6,40 (7,80)
26	Pralnia	3,00 (3,65)
27	Komunikacja	7,72 (7,72)
28	Balkon	5,88 (6,61)
<b>SUMA</b>		<b>67,88 (76,91)</b>

<b>SUMA</b>	<b>250,61 (259,64)</b>
-------------	------------------------

	Inne	m2
A	Taras północny	43,55
B	Taras południowy	34,12
C	Podjazd i chodnik	72,53



Data:

listopad 2025

Jednostka projektowa:



# Domy na miarę

BUDOWA BEZ STRESU

Tytuł arkusza:

**Helsinki 251**

**Model 3d**

Faza:

**Projekt koncepcyjny**

Zestawienie pomieszczeń:  
powierzchnia użytkowa (całkowita)

Nr	Parter	m2
01	Salon z jadalnią	40,15
02	Biuro/ gościnny	17,61
03	Łazienka 1	4,54
04	Komunikacja	22,76
05	Kuchnia	24,67
06	Spizarnia	2,88
07	Garaz z kotłownią	47,11
08	Taras/ ogród zimowy	18,18
09	Zadaszone wejście	4,82
<b>SUMA</b>		<b>182,73</b>

Nr	Poddasze	m2
21	Sypialnia 1	12,21 (13,52)
22	Garderoba	7,17 (8,49)
23	Sypialnia 2	12,75 (14,57)
24	Sypialnia 3	12,75 (14,57)
25	Łazienka 2	6,40 (7,80)
26	Pralnia	3,00 (3,65)
27	Komunikacja	7,72 (7,72)
28	Balkon	5,88 (6,61)
<b>SUMA</b>		<b>67,88 (76,91)</b>

<b>SUMA</b>	<b>250,61 (259,64)</b>
-------------	------------------------

	Inne	m2
A	Taras północny	43,55
B	Taras południowy	34,12
C	Podjazd i chodnik	72,53

Data:

listopad 2025



Jednostka projektowa:



# Domy na miarę

BUDOWA BEZ STRESU

Tytuł arkusza:

**Helsinki 251**

**Model 3d**

Faza:

**Projekt koncepcyjny**


Zestawienie pomieszczeń:  
powierzchnia użytkowa (całkowita)

Nr	Parter	m2
01	Salon z jadalnią	40,15
02	Biuro/ gościnny	17,61
03	Łazienka 1	4,54
04	Komunikacja	22,76
05	Kuchnia	24,67
06	Spizarnia	2,88
07	Garaz z kotłownią	47,11
08	Taras/ ogród zimowy	18,18
09	Zadaszone wejście	4,82
<b>SUMA</b>		<b>182,73</b>

Nr	Poddasze	m2
21	Sypialnia 1	12,21 (13,52)
22	Garderoba	7,17 (8,49)
23	Sypialnia 2	12,75 (14,57)
24	Sypialnia 3	12,75 (14,57)
25	Łazienka 2	6,40 (7,80)
26	Pralnia	3,00 (3,65)
27	Komunikacja	7,72 (7,72)
28	Balkon	5,88 (6,61)
<b>SUMA</b>		<b>67,88 (76,91)</b>

<b>SUMA</b>	<b>250,61 (259,64)</b>
-------------	------------------------

	Inne	m2
A	Taras północny	43,55
B	Taras południowy	34,12
C	Podjazd i chodnik	72,53

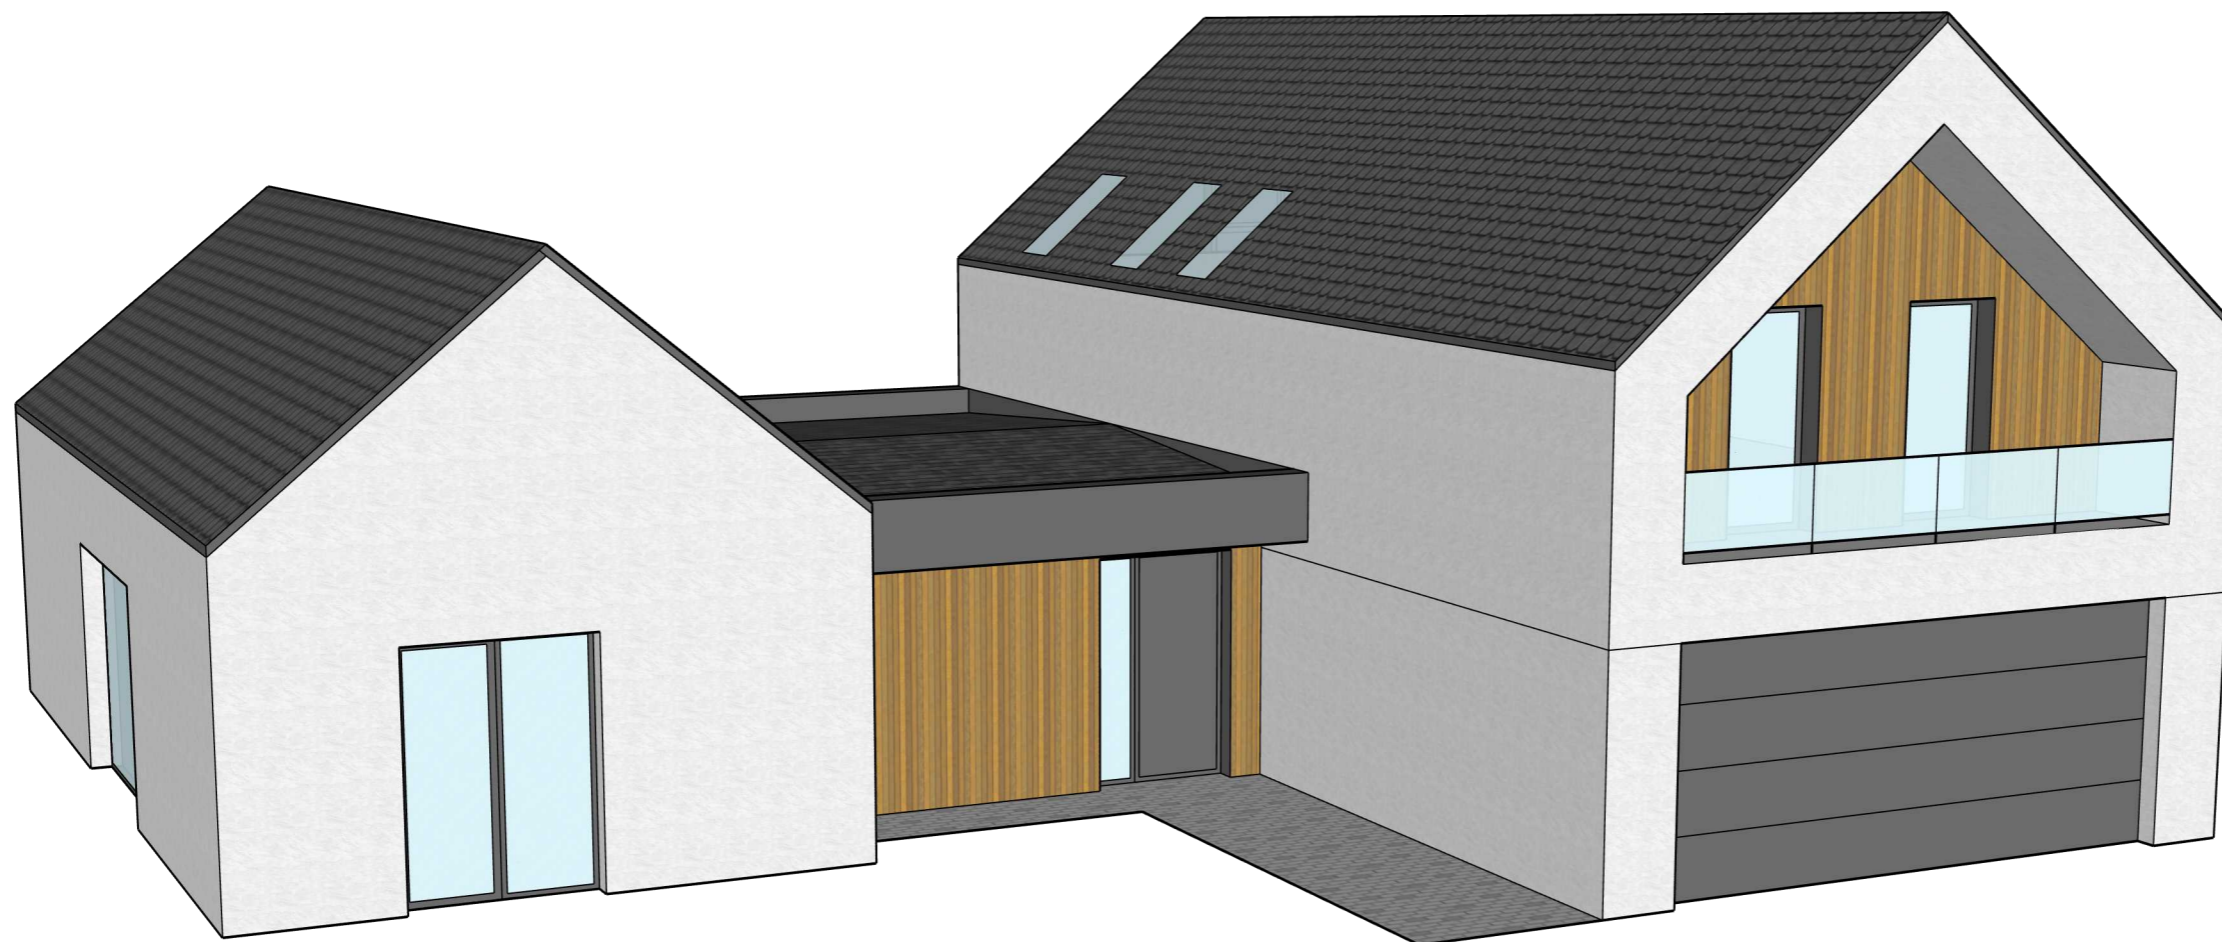

Data:

listopad 2025

Jednostka projektowa:



# Domy na miarę

BUDOWA BEZ STRESU

Tytuł arkusza:

**Helsinki 251**

**Model 3d**

Faza:

**Projekt koncepcyjny**

Zestawienie pomieszczeń:  
powierzchnia użytkowa (całkowita)

Nr	Parter	m2
01	Salon z jadalnią	40,15
02	Biuro/ gościnny	17,61
03	Łazienka 1	4,54
04	Komunikacja	22,76
05	Kuchnia	24,67
06	Spiżarnia	2,88
07	Garaz z kotłownią	47,11
08	Taras/ ogród zimowy	18,18
09	Zadaszone wejście	4,82
<b>SUMA</b>		<b>182,73</b>

Nr	Poddasze	m2
21	Sypialnia 1	12,21 (13,52)
22	Garderoba	7,17 (8,49)
23	Sypialnia 2	12,75 (14,57)
24	Sypialnia 3	12,75 (14,57)
25	Łazienka 2	6,40 (7,80)
26	Pralnia	3,00 (3,65)
27	Komunikacja	7,72 (7,72)
28	Balkon	5,88 (6,61)
<b>SUMA</b>		<b>67,88 (76,91)</b>

<b>SUMA</b>	<b>250,61 (259,64)</b>
-------------	------------------------

	Inne	m2
A	Taras północny	43,55
B	Taras południowy	34,12
C	Podjazd i chodnik	72,53



Data:

listopad 2025