


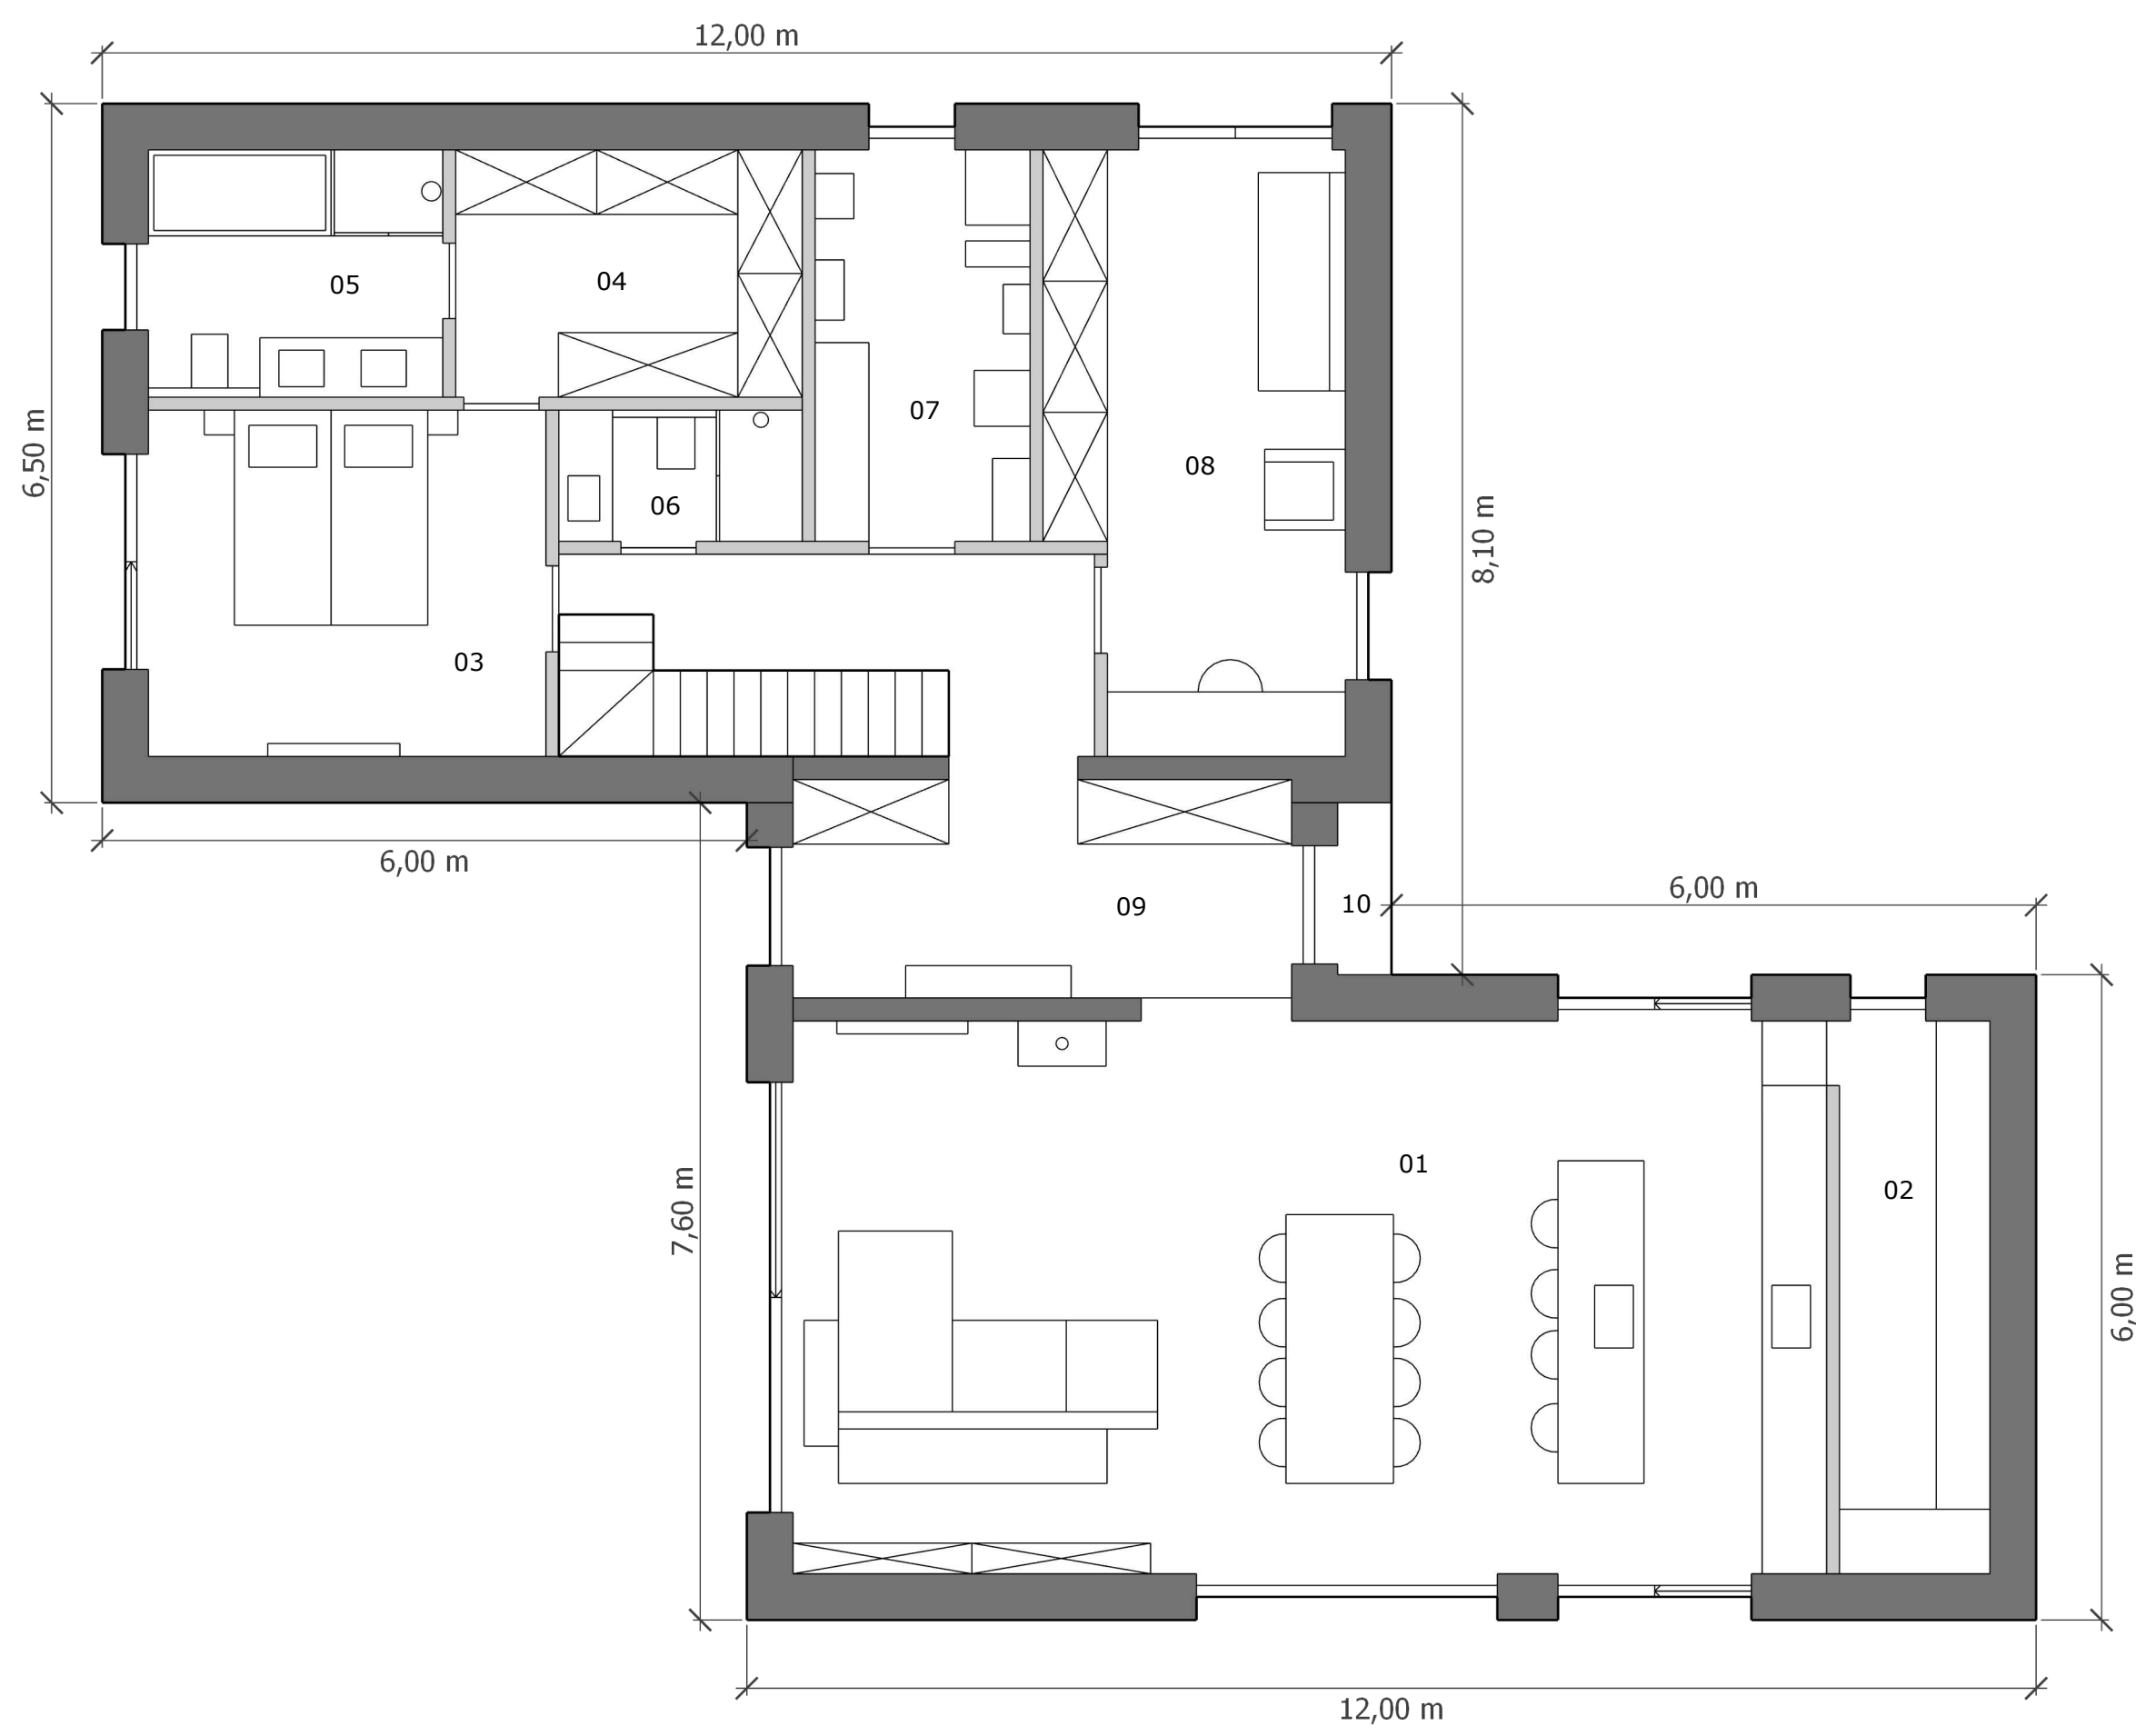

Jednostka projektowa:



Domy na miarę

BUDOWA BEZ STRESU

Tytuł arkusza:

Helsinki 184

Rzut parteru

Faza:

Projekt koncepcyjny

Zestawienie pomieszczeń:
powierzchnia użytkowa (całkowita)

Nr	Parter	m2
01	Salon z kuchnią	50,87
02	Spizarnia	7,34
03	Sypialnia 1	12,18
04	Garderoba	7,46
05	Łazienka 1	6,43
06	Łazienka 2	2,81
07	Pom. gosp./ pralnia	7,42
08	Pokój/ biuro	15,02
09	Komunikacja	19,27
10	Zadaszone wejście	1,04
SUMA		129,82


Nr	Poddasze	m2
21	Sypialnia 2	13,32 (14,90)
22	Garderoba	9,11 (10,69)
23	Sypialnia 3	10,83 (12,10)
24	Garderoba	7,39 (8,67)
25	Łazienka 3	7,02 (7,93)
26	Komunikacja	4,07 (4,07)
27	Strych	2,81 (20,66)
28	Wysoki sufit	[36,60]
SUMA		54,55 (79,02)

SUMA	184,37 (208,84)
------	-----------------

	Inne	m2
A	Wiata garażowa	47,39
B	Podjazd i chodnik	103,13
C	Taras	61,18

Data:

01 / 2026

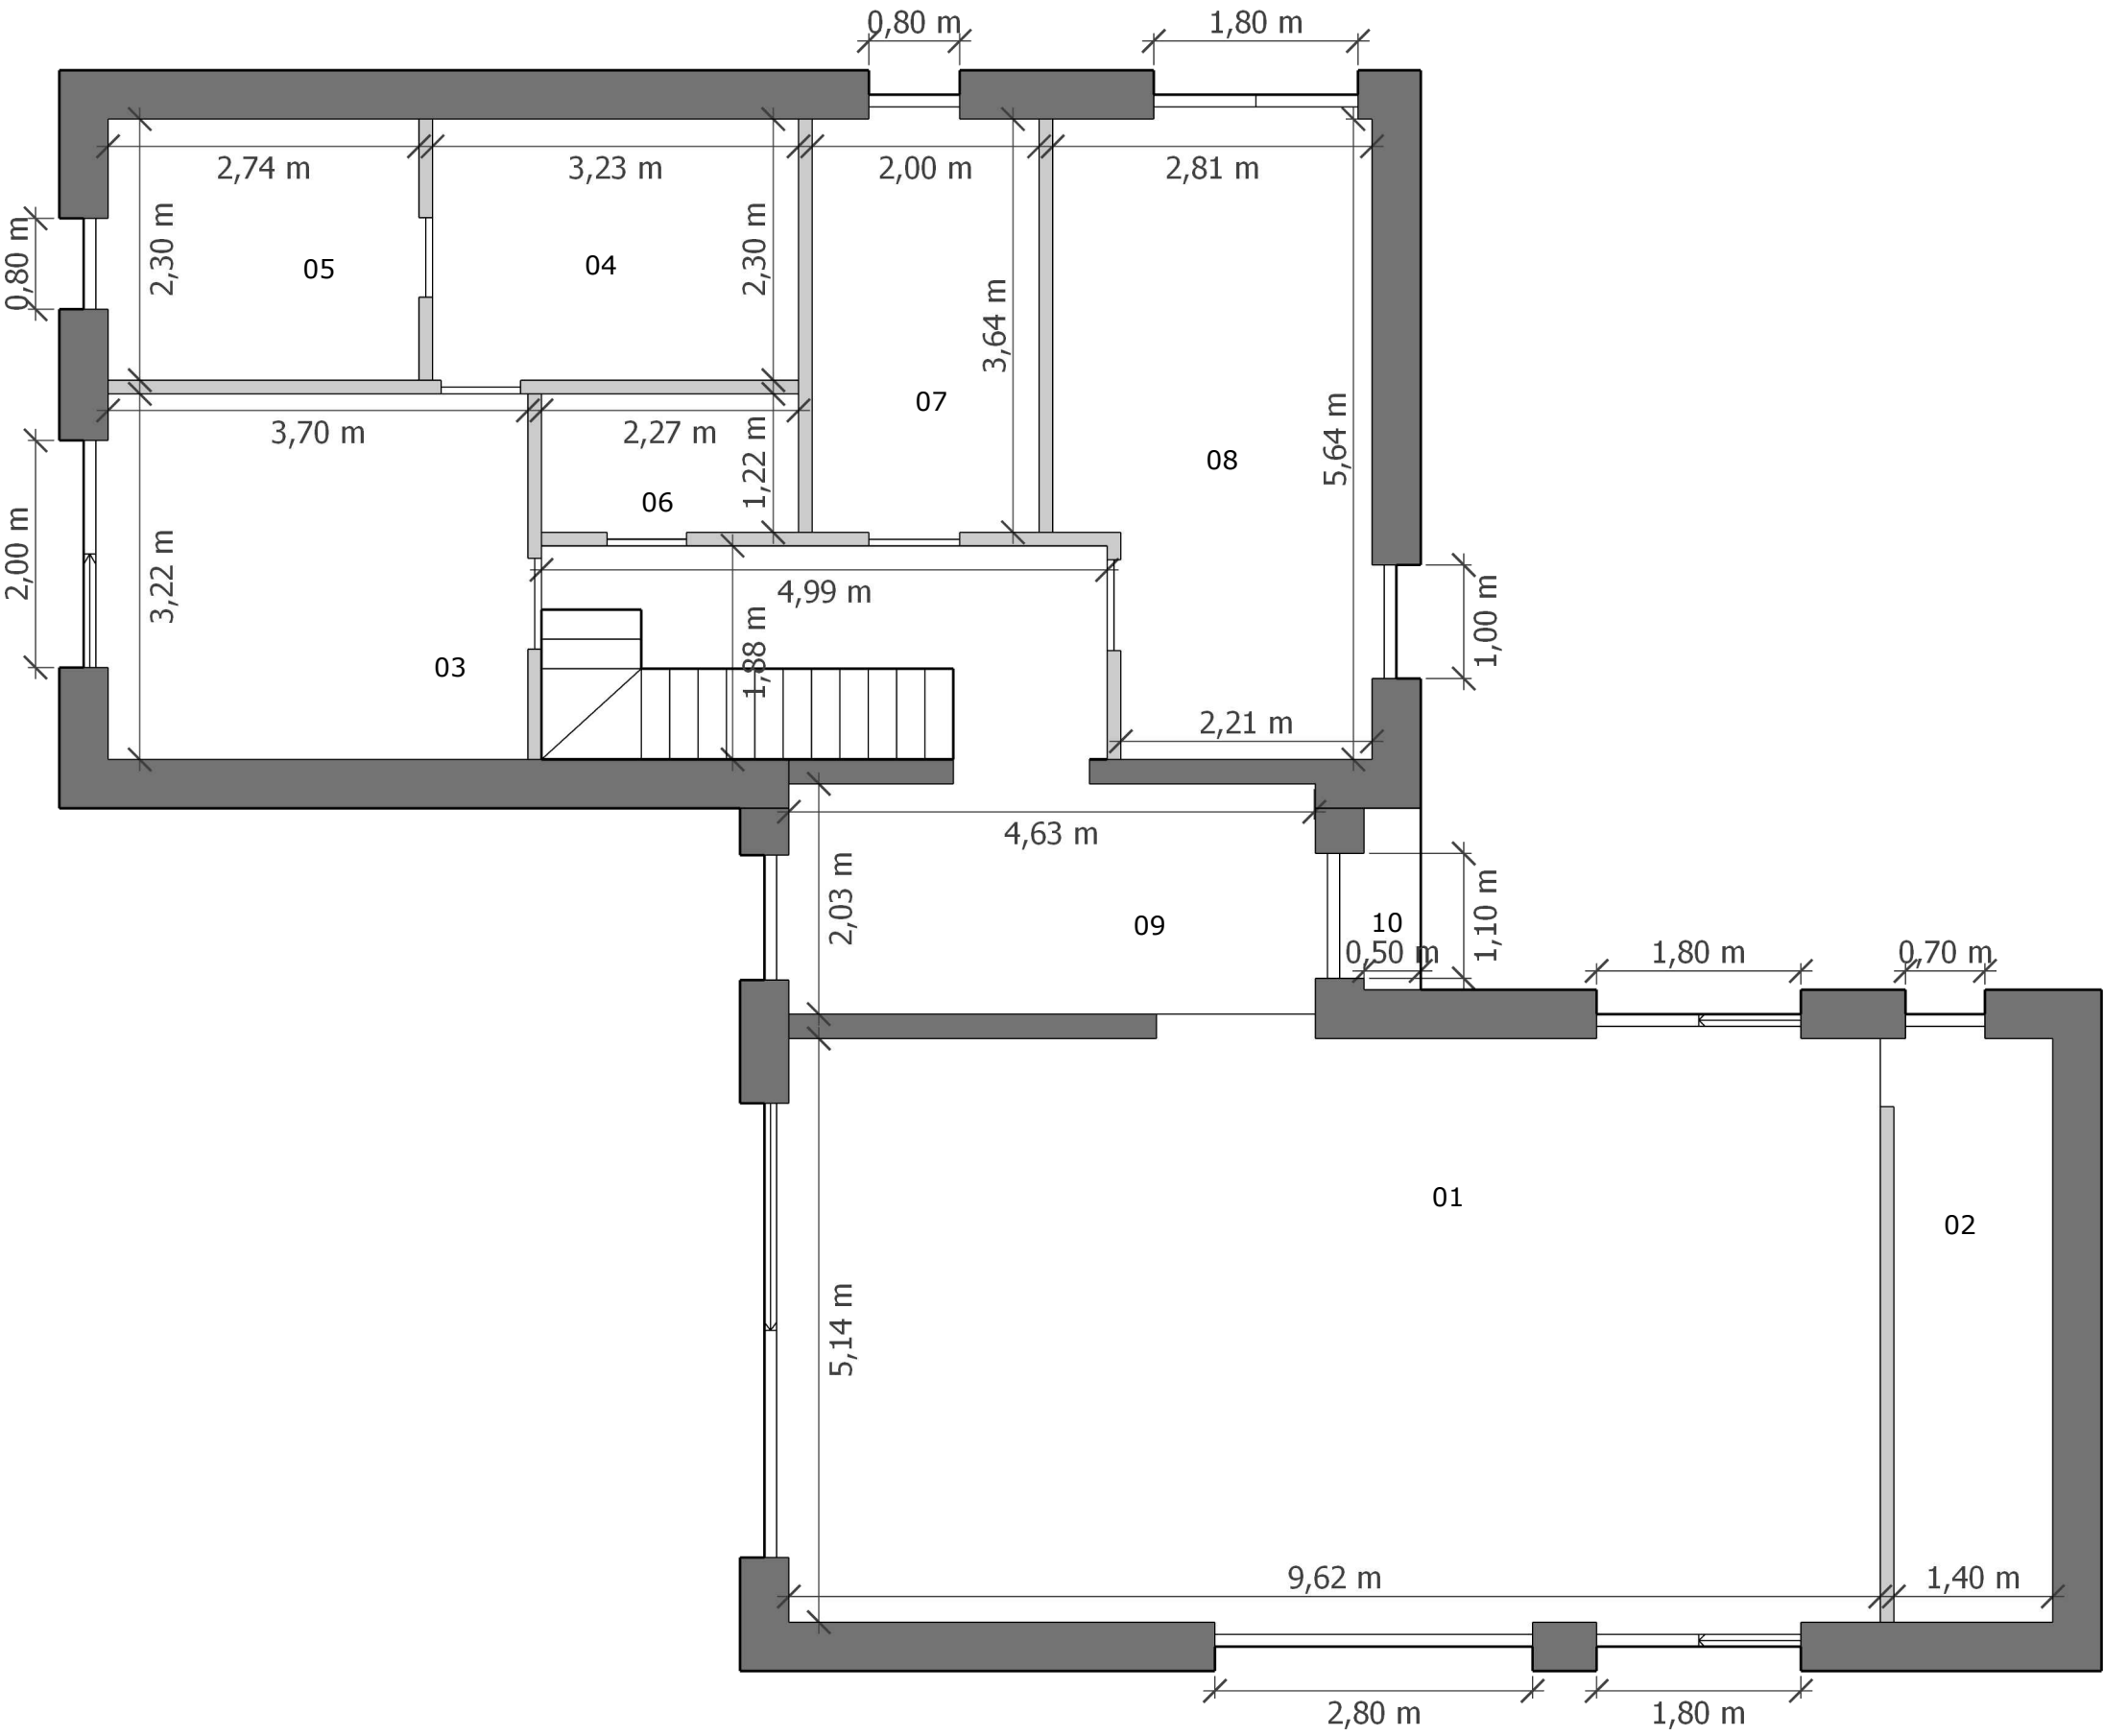

Jednostka projektowa:



Domy na miarę

BUDOWA BEZ STRESU

Tytuł arkusza:

Helsinki 184

Rzut parteru

Faza:

Projekt koncepcyjny

Zestawienie pomieszczeń:
powierzchnia użytkowa (całkowita)

Nr	Parter	m2
01	Salon z kuchnią	50,87
02	Spizarnia	7,34
03	Sypialnia 1	12,18
04	Garderoba	7,46
05	Łazienka 1	6,43
06	Łazienka 2	2,81
07	Pom. gosp./ pralnia	7,42
08	Pokój/ biuro	15,02
09	Komunikacja	19,27
10	Zadaszone wejście	1,04
SUMA		129,82


Nr	Poddasze	m2
21	Sypialnia 2	13,32 (14,90)
22	Garderoba	9,11 (10,69)
23	Sypialnia 3	10,83 (12,10)
24	Garderoba	7,39 (8,67)
25	Łazienka 3	7,02 (7,93)
26	Komunikacja	4,07 (4,07)
27	Strych	2,81 (20,66)
28	Wysoki sufit	[36,60]
SUMA		54,55 (79,02)

SUMA	184,37 (208,84)
------	-----------------

	Inne	m2
A	Wiata garażowa	47,39
B	Podjazd i chodnik	103,13
C	Taras	61,18

Data:

01 / 2026

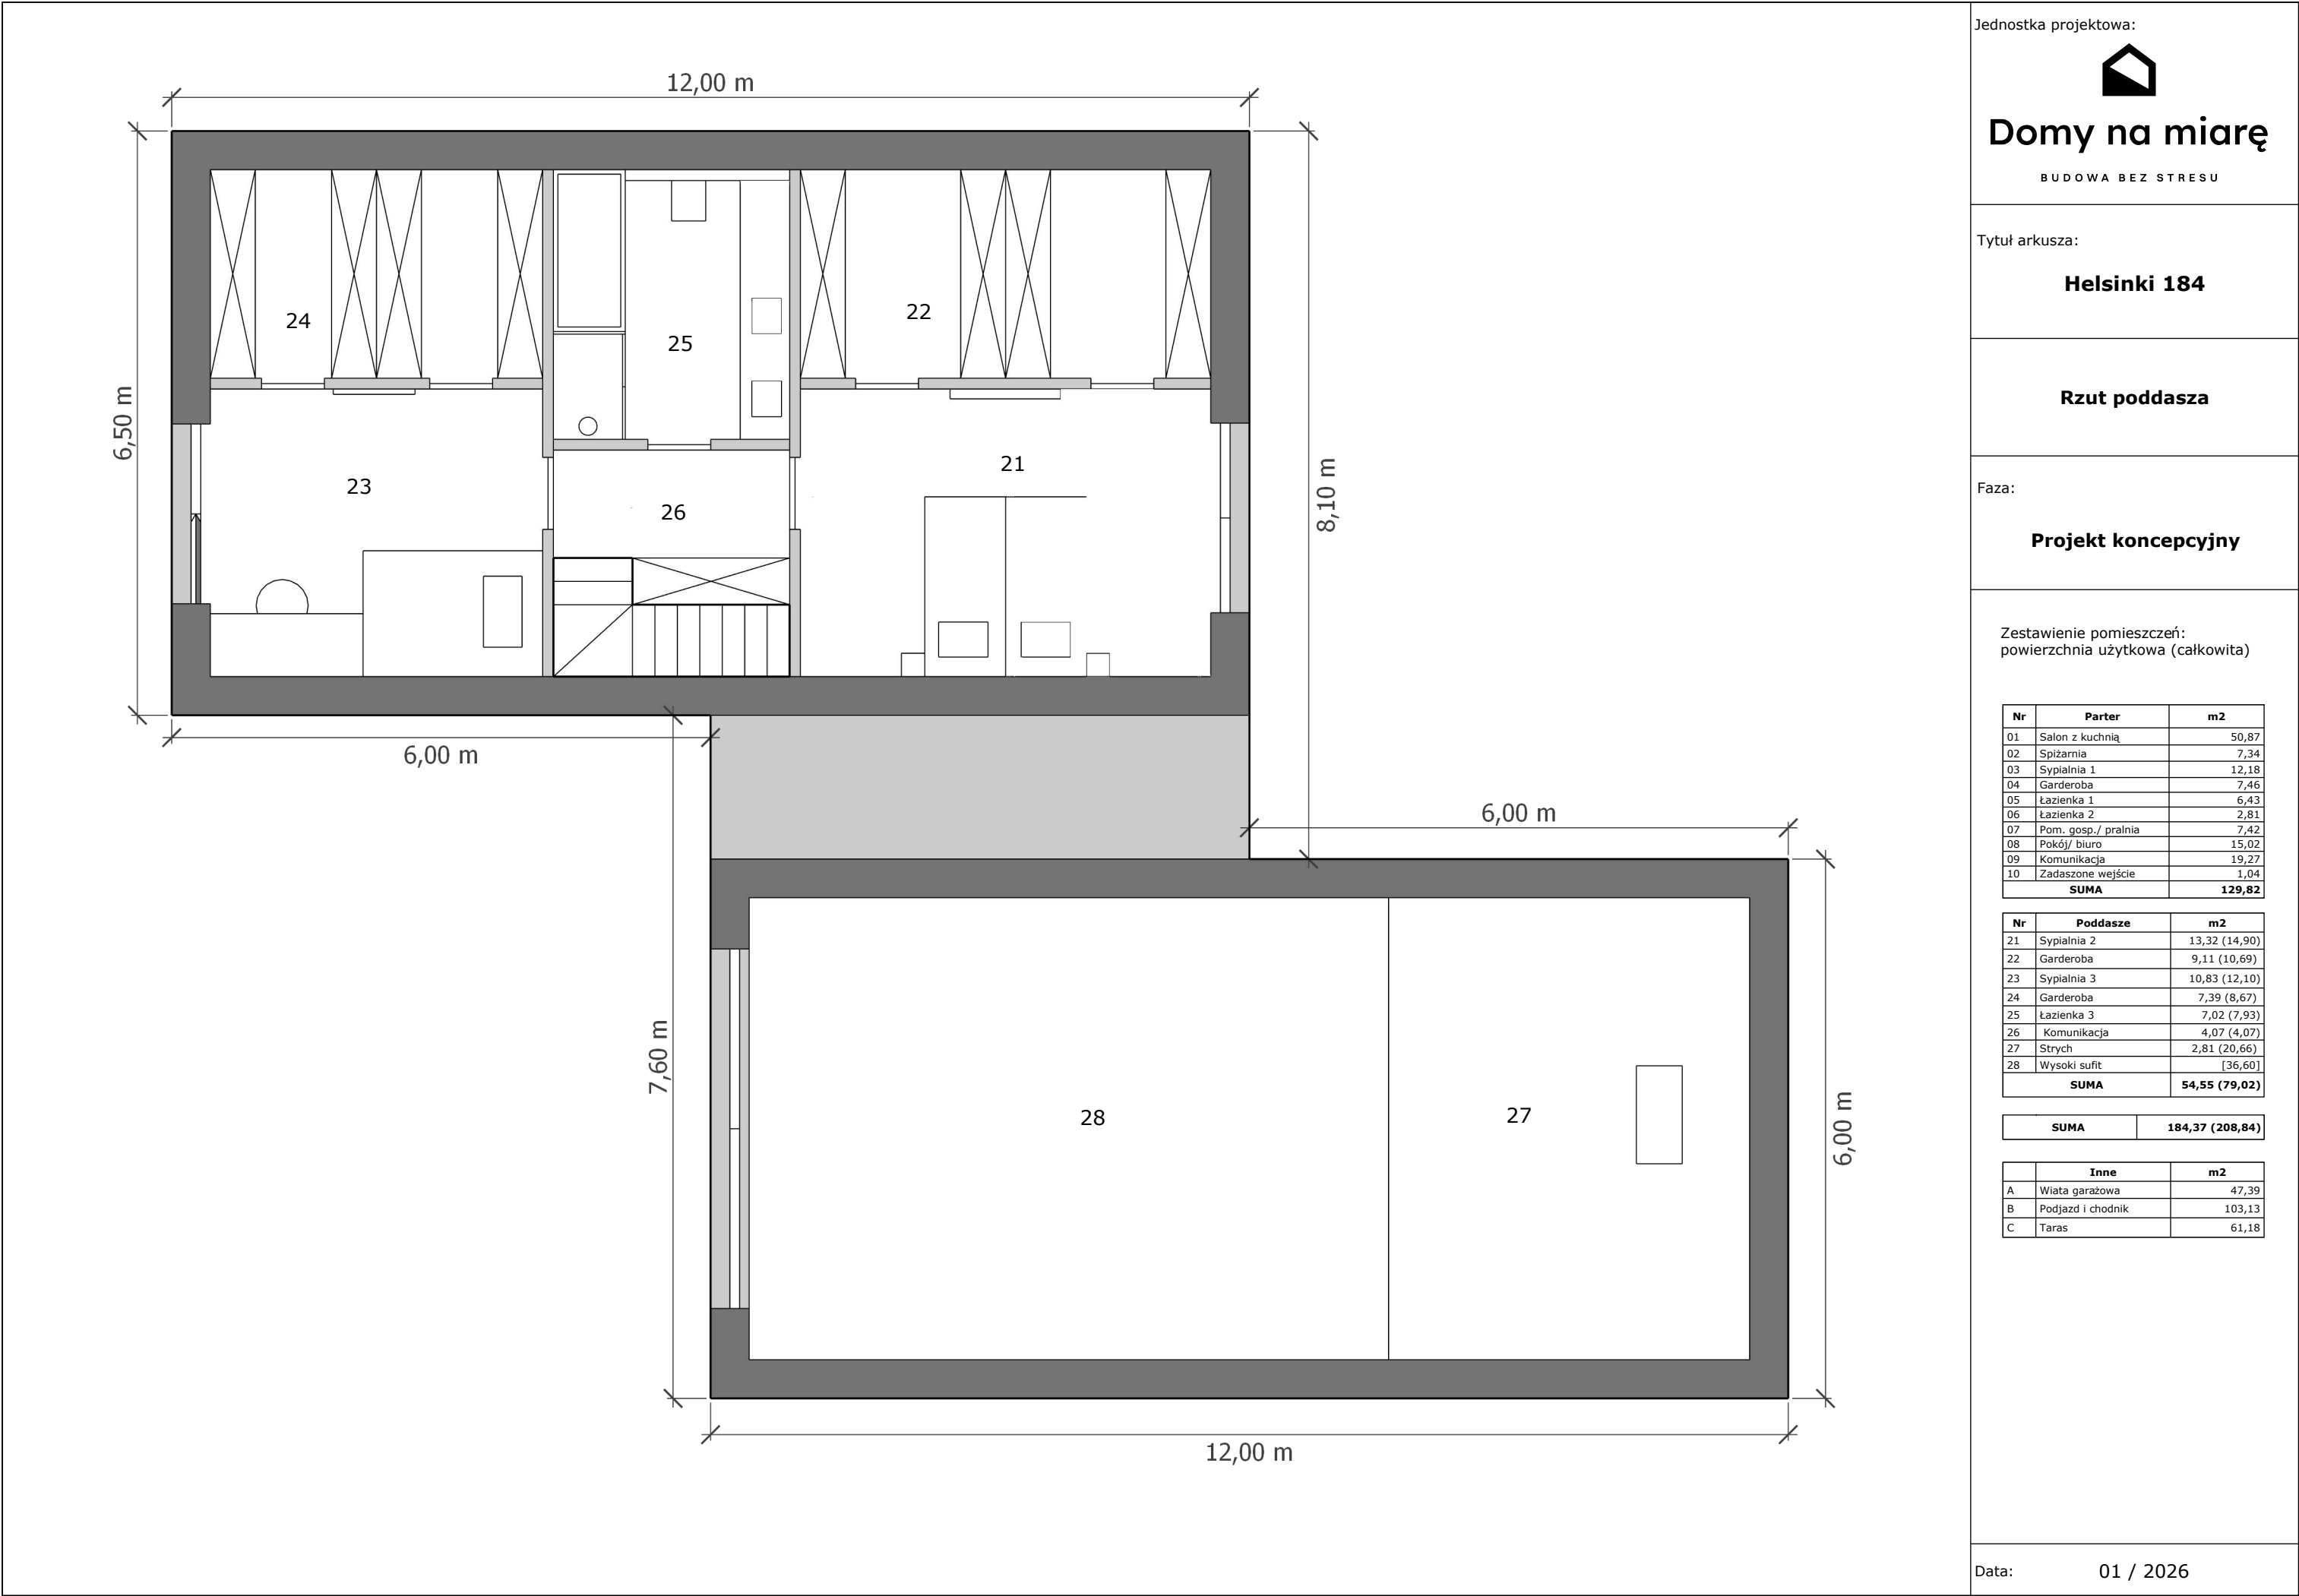

Jednostka projektowa:



Domy na miarę

BUDOWA BEZ STRESU

Tytuł arkusza:

Helsinki 184

Rzut poddasza

Faza:

Projekt koncepcyjny

Zestawienie pomieszczeń:
powierzchnia użytkowa (całkowita)

Nr	Parter	m2
01	Salon z kuchnią	50,87
02	Spizarnia	7,34
03	Sypialnia 1	12,18
04	Garderoba	7,46
05	Łazienka 1	6,43
06	Łazienka 2	2,81
07	Pom. gosp./ pralnia	7,42
08	Pokój/ biuro	15,02
09	Komunikacja	19,27
10	Zadaszone wejście	1,04
SUMA		129,82


Nr	Poddasze	m2
21	Sypialnia 2	13,32 (14,90)
22	Garderoba	9,11 (10,69)
23	Sypialnia 3	10,83 (12,10)
24	Garderoba	7,39 (8,67)
25	Łazienka 3	7,02 (7,93)
26	Komunikacja	4,07 (4,07)
27	Strych	2,81 (20,66)
28	Wysoki sufit	[36,60]
SUMA		54,55 (79,02)

SUMA	184,37 (208,84)
------	-----------------

	Inne	m2
A	Wiata garażowa	47,39
B	Podjazd i chodnik	103,13
C	Taras	61,18

Data:

01 / 2026

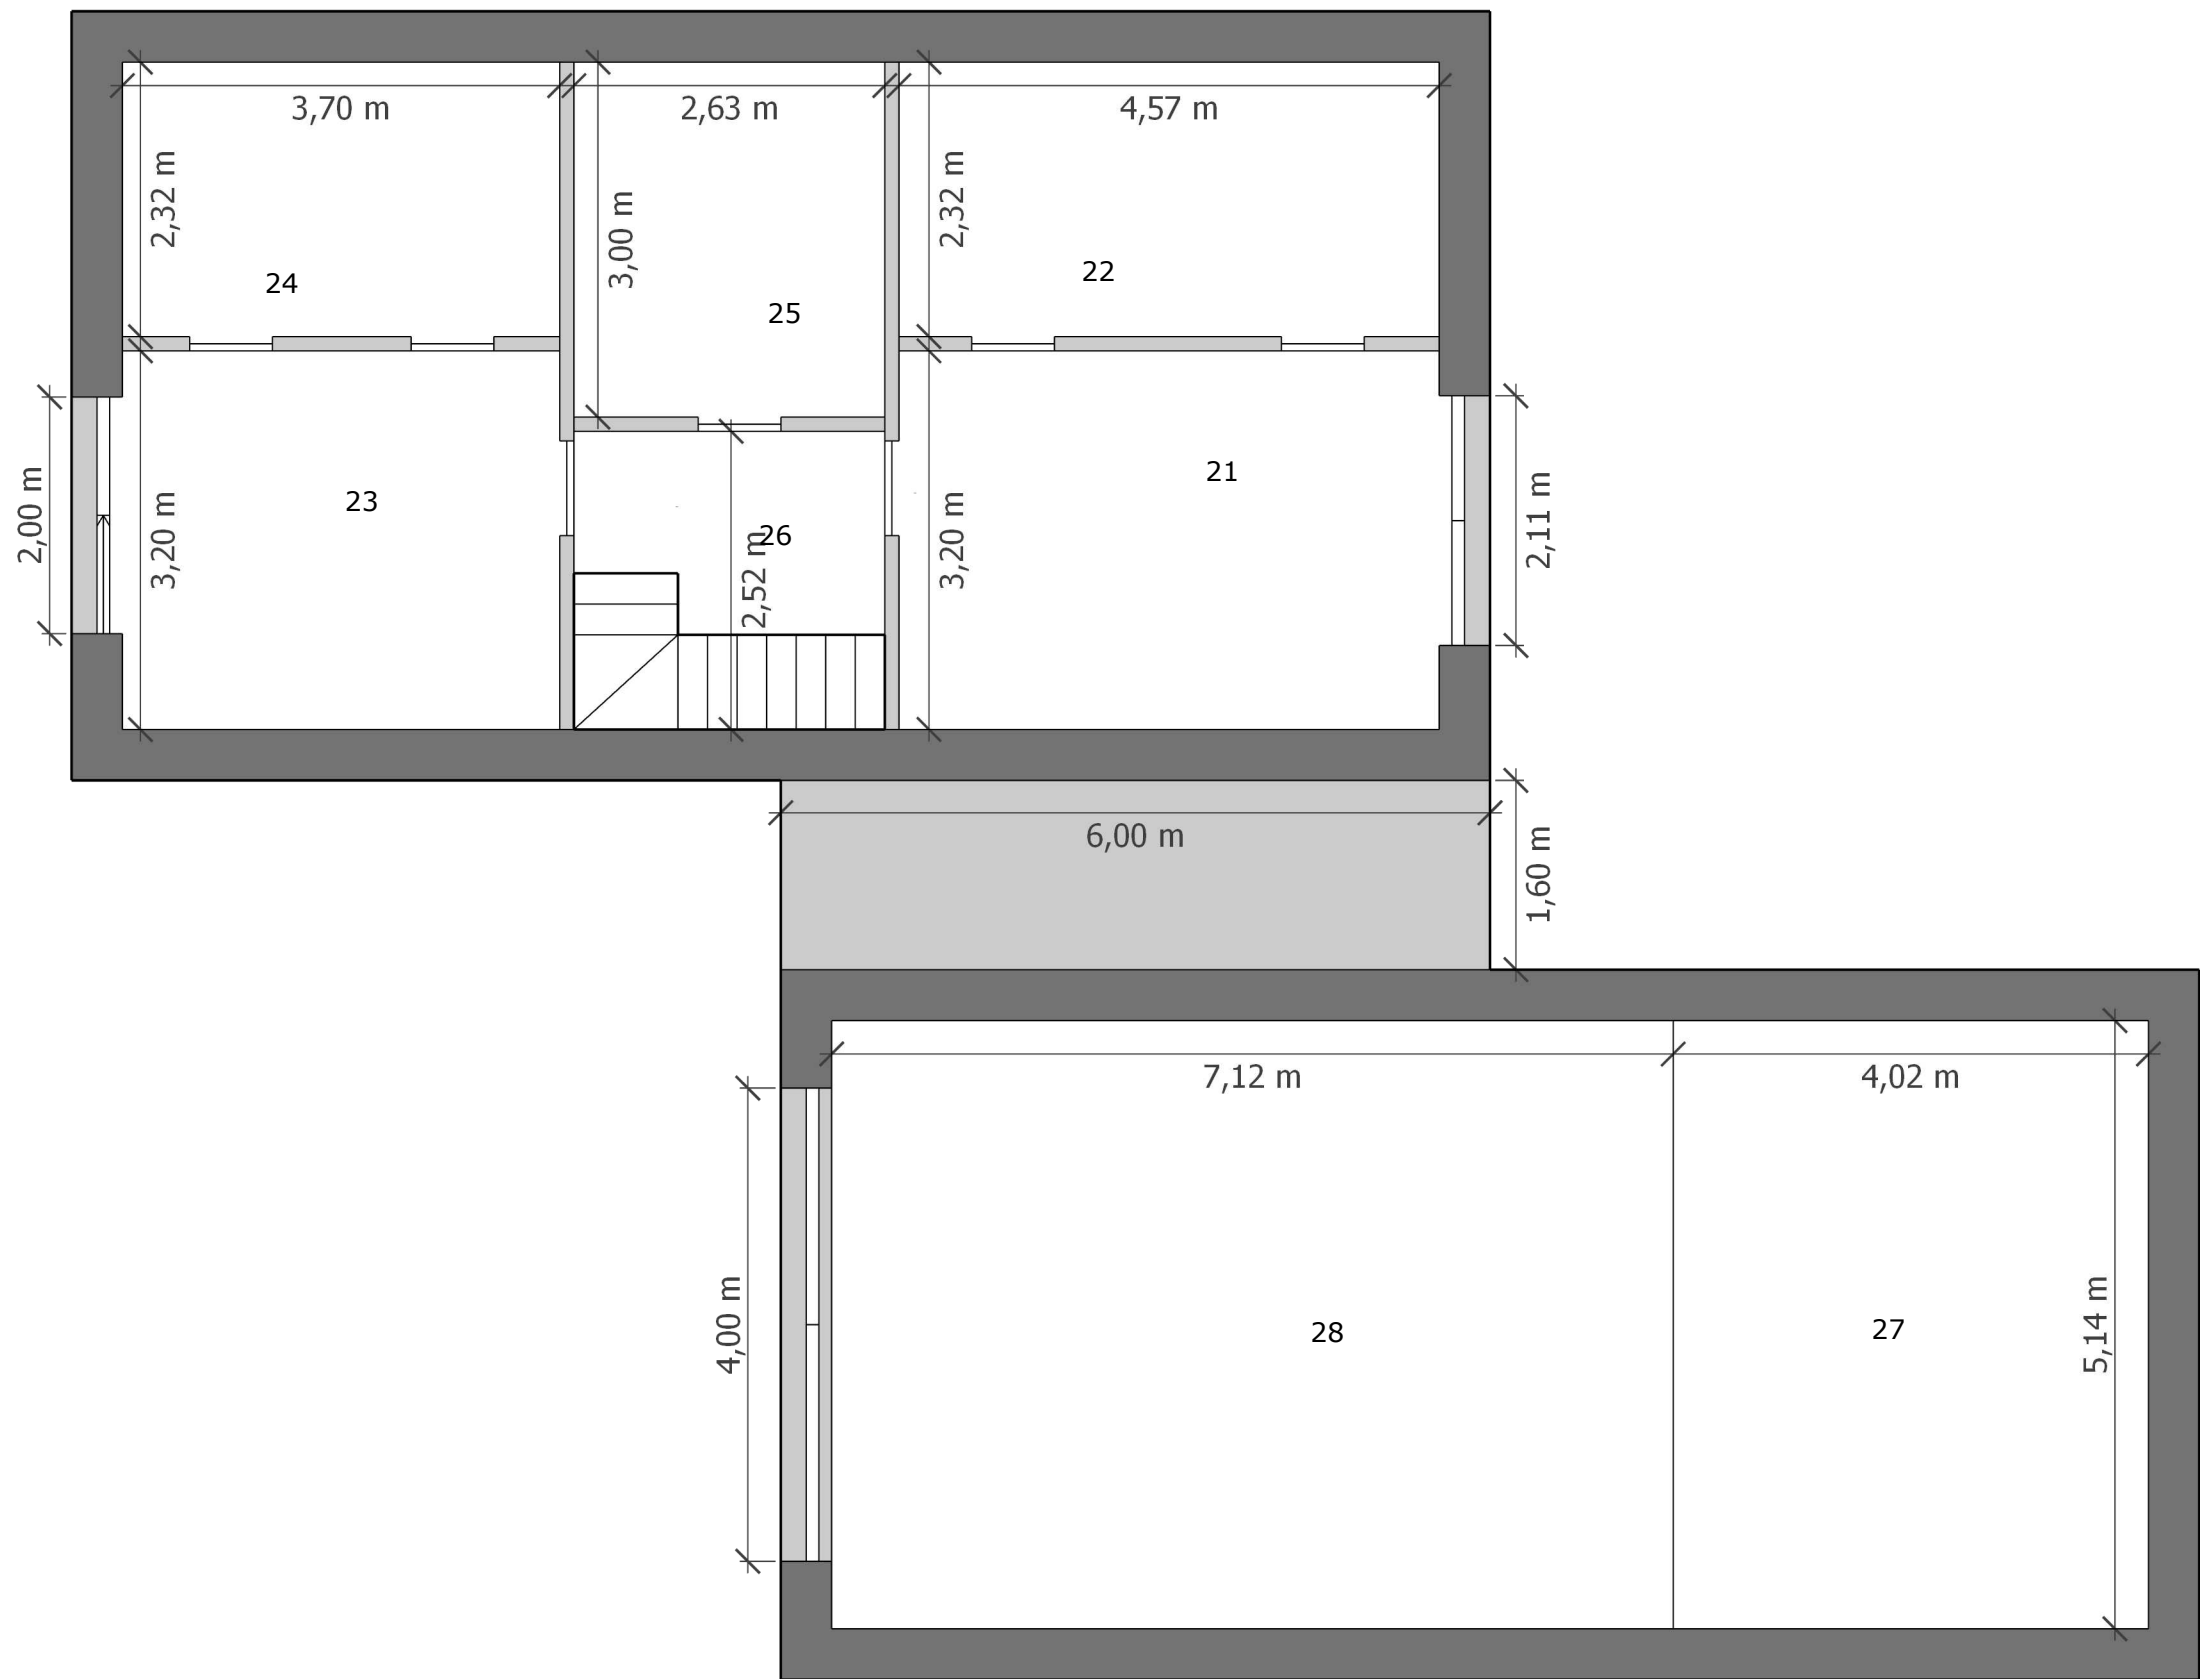

Jednostka projektowa:



Domy na miarę

BUDOWA BEZ STRESU

Tytuł arkusza:

Helsinki 184

Rzut poddasza

Faza:

Projekt koncepcyjny

Zestawienie pomieszczeń:
powierzchnia użytkowa (całkowita)

Nr	Parter	m2
01	Salon z kuchnią	50,87
02	Spizarnia	7,34
03	Sypialnia 1	12,18
04	Garderoba	7,46
05	Łazienka 1	6,43
06	Łazienka 2	2,81
07	Pom. gosp./ pralnia	7,42
08	Pokój/ biuro	15,02
09	Komunikacja	19,27
10	Zadaszone wejście	1,04
SUMA		129,82

Nr	Poddasze	m2
21	Sypialnia 2	13,32 (14,90)
22	Garderoba	9,11 (10,69)
23	Sypialnia 3	10,83 (12,10)
24	Garderoba	7,39 (8,67)
25	Łazienka 3	7,02 (7,93)
26	Komunikacja	4,07 (4,07)
27	Strych	2,81 (20,66)
28	Wysoki sufit	[36,60]
SUMA		54,55 (79,02)

SUMA	184,37 (208,84)
------	-----------------

	Inne	m2
A	Wiata garażowa	47,39
B	Podjazd i chodnik	103,13
C	Taras	61,18

Data:

01 / 2026




BUDOWA BEZ STRESU

Helsinki 184

	Inne	m2
A	Wiata garażowa	47,
B	Podjazd i chodnik	103,
C	Taras	61,

01 / 2026

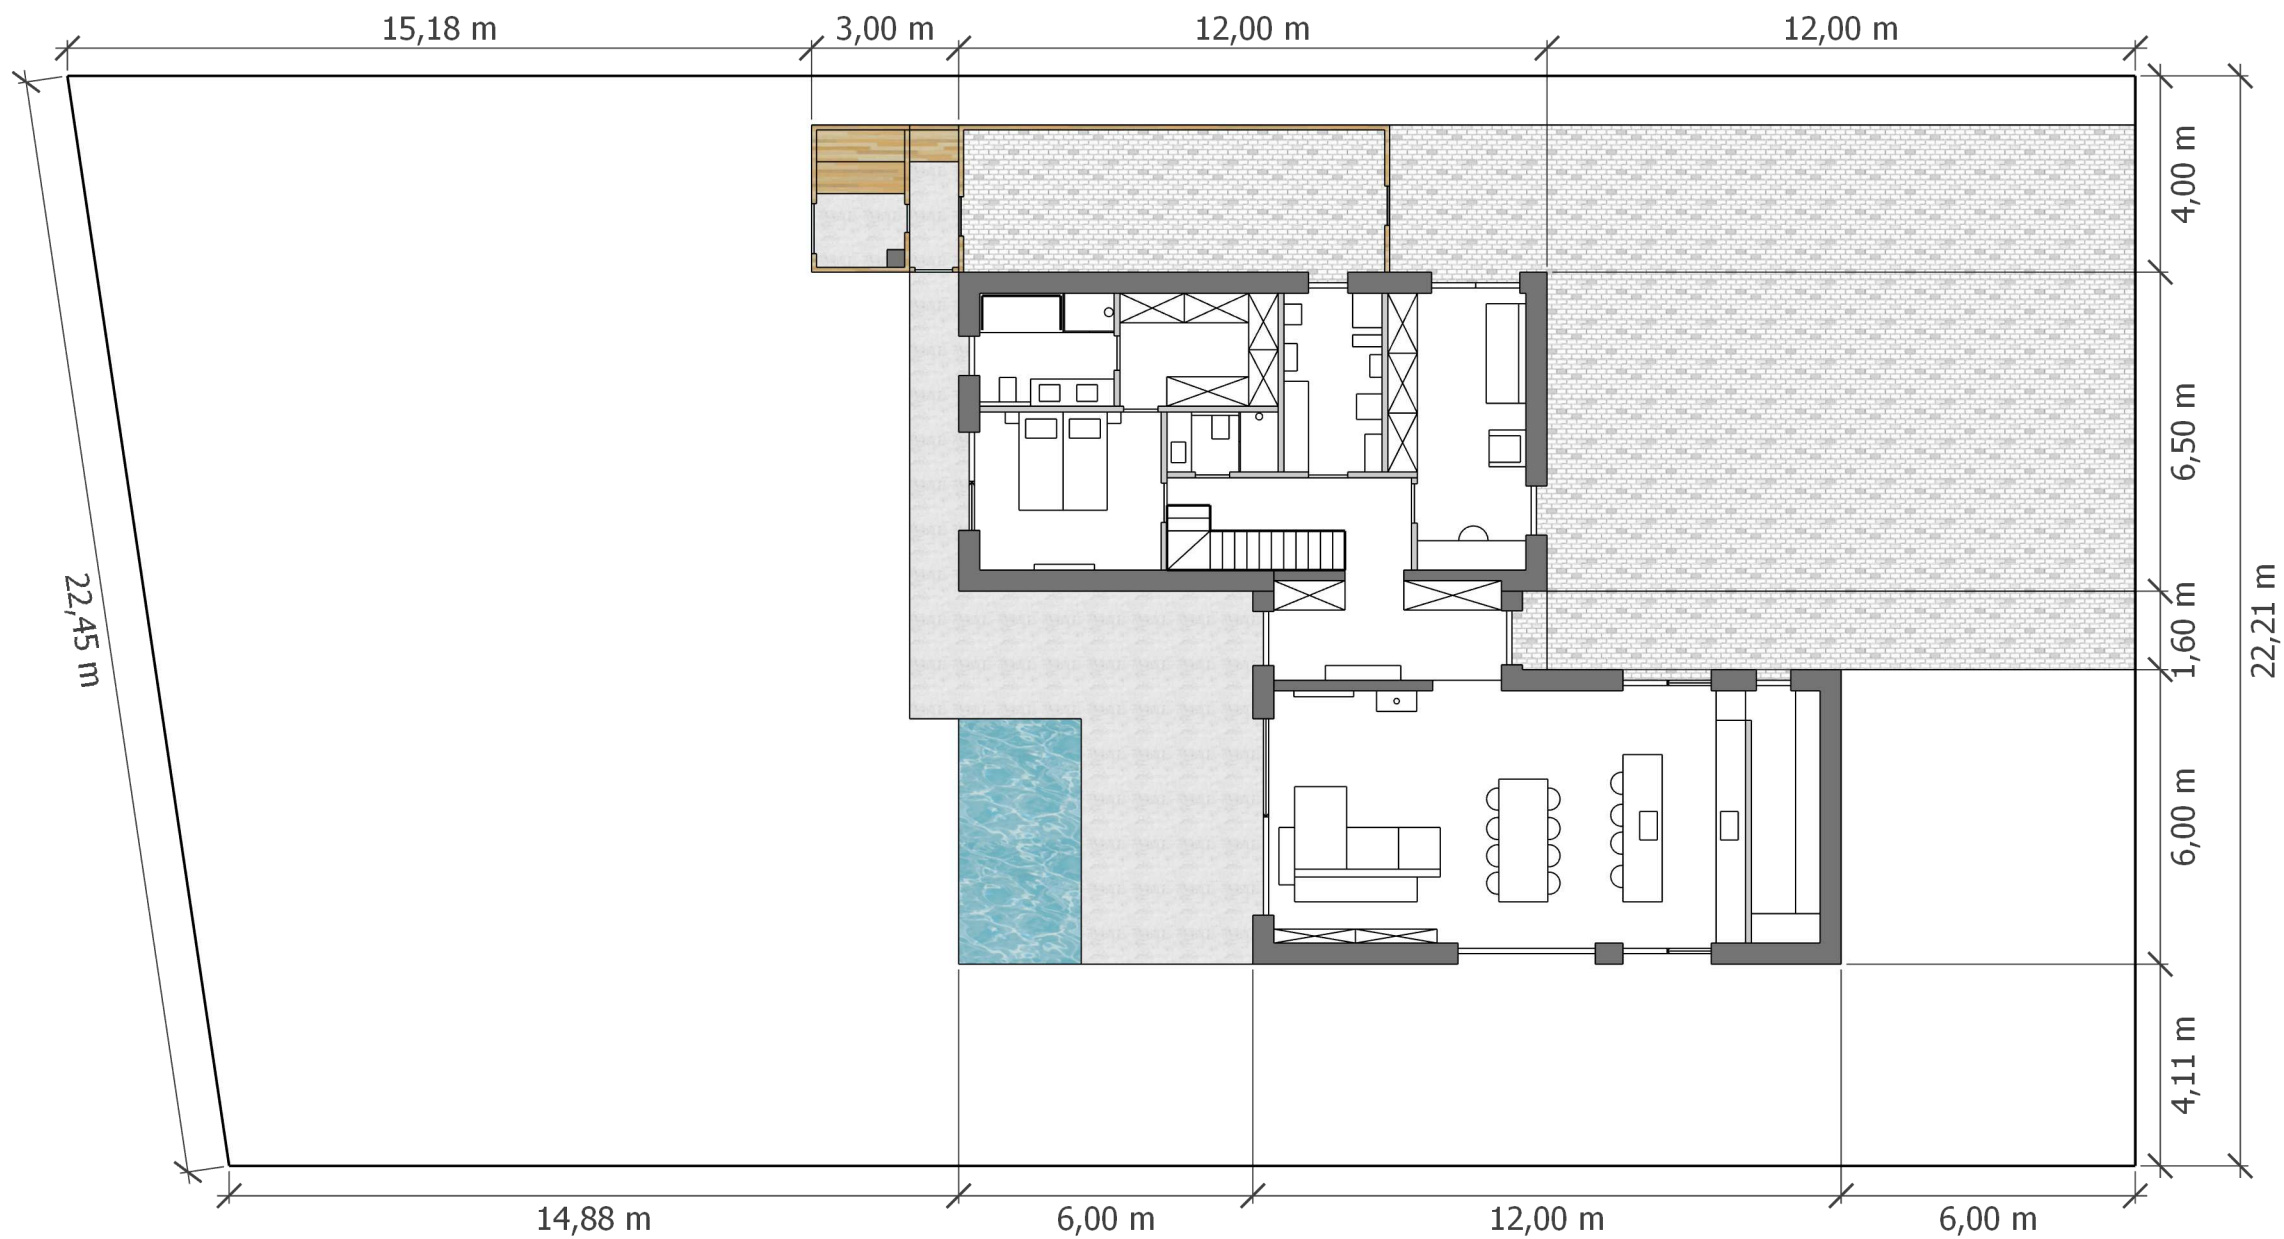

Jednostka projektowa:



Domy na miarę

BUDOWA BEZ STRESU

Tytuł arkusza:

Helsinki 184

Zagospodarowanie terenu

Faza:

Projekt koncepcyjny

Zestawienie pomieszczeń:
powierzchnia użytkowa (całkowita)

Nr	Parter	m2
01	Salon z kuchnią	50,87
02	Spizarnia	7,34
03	Sypialnia 1	12,18
04	Garderoba	7,46
05	Łazienka 1	6,43
06	Łazienka 2	2,81
07	Pom. gosp./ pralnia	7,42
08	Pokój/ biuro	15,02
09	Komunikacja	19,27
10	Zadaszone wejście	1,04
SUMA		129,82

Nr	Poddasze	m2
21	Sypialnia 2	13,32 (14,90)
22	Garderoba	9,11 (10,69)
23	Sypialnia 3	10,83 (12,10)
24	Garderoba	7,39 (8,67)
25	Łazienka 3	7,02 (7,93)
26	Komunikacja	4,07 (4,07)
27	Strych	2,81 (20,66)
28	Wysoki sufit	[36,60]
SUMA		54,55 (79,02)

SUMA	184,37 (208,84)
------	-----------------

	Inne	m2
A	Wiata garażowa	47,39
B	Podjazd i chodnik	103,13
C	Taras	61,18

Data:

01 / 2026



Jednostka projektowa:



Domy na miarę

BUDOWA BEZ STRESU

Tytuł arkusza:

Helsinki 184

Model 3d

Faza:

Projekt koncepcyjny

Zestawienie pomieszczeń:
powierzchnia użytkowa (całkowita)

Nr	Parter	m2
01	Salon z kuchnią	50,87
02	Spizarnia	7,34
03	Sypialnia 1	12,18
04	Garderoba	7,46
05	Łazienka 1	6,43
06	Łazienka 2	2,81
07	Pom. gosp./ pralnia	7,42
08	Pokój/ biuro	15,02
09	Komunikacja	19,27
10	Zadaszone wejście	1,04
SUMA		129,82

Nr	Poddasze	m2
21	Sypialnia 2	13,32 (14,90)
22	Garderoba	9,11 (10,69)
23	Sypialnia 3	10,83 (12,10)
24	Garderoba	7,39 (8,67)
25	Łazienka 3	7,02 (7,93)
26	Komunikacja	4,07 (4,07)
27	Strych	2,81 (20,66)
28	Wysoki sufit	[36,60]
SUMA		54,55 (79,02)

SUMA	184,37 (208,84)
------	-----------------

	Inne	m2
A	Wiata garażowa	47,39
B	Podjazd i chodnik	103,13
C	Taras	61,18

Data:

01 / 2026



Jednostka projektowa:



Domy na miarę

BUDOWA BEZ STRESU

Tytuł arkusza:

Helsinki 184

Model 3d

Faza:

Projekt koncepcyjny

Zestawienie pomieszczeń:
powierzchnia użytkowa (całkowita)

Nr	Parter	m2
01	Salon z kuchnią	50,87
02	Spizarnia	7,34
03	Sypialnia 1	12,18
04	Garderoba	7,46
05	Łazienka 1	6,43
06	Łazienka 2	2,81
07	Pom. gosp./ pralnia	7,42
08	Pokój/ biuro	15,02
09	Komunikacja	19,27
10	Zadaszone wejście	1,04
SUMA		129,82

Nr	Poddasze	m2
21	Sypialnia 2	13,32 (14,90)
22	Garderoba	9,11 (10,69)
23	Sypialnia 3	10,83 (12,10)
24	Garderoba	7,39 (8,67)
25	Łazienka 3	7,02 (7,93)
26	Komunikacja	4,07 (4,07)
27	Strych	2,81 (20,66)
28	Wysoki sufit	[36,60]
SUMA		54,55 (79,02)

SUMA	184,37 (208,84)
------	-----------------

	Inne	m2
A	Wiata garażowa	47,39
B	Podjazd i chodnik	103,13
C	Taras	61,18

Data:

01 / 2026



Jednostka projektowa:



Domy na miarę

BUDOWA BEZ STRESU

Tytuł arkusza:

Helsinki 184

Model 3d

Faza:

Projekt koncepcyjny

Zestawienie pomieszczeń:
powierzchnia użytkowa (całkowita)

Nr	Parter	m2
01	Salon z kuchnią	50,87
02	Spizarnia	7,34
03	Sypialnia 1	12,18
04	Garderoba	7,46
05	Łazienka 1	6,43
06	Łazienka 2	2,81
07	Pom. gosp./ pralnia	7,42
08	Pokój/ biuro	15,02
09	Komunikacja	19,27
10	Zadaszone wejście	1,04
SUMA		129,82

Nr	Poddasze	m2
21	Sypialnia 2	13,32 (14,90)
22	Garderoba	9,11 (10,69)
23	Sypialnia 3	10,83 (12,10)
24	Garderoba	7,39 (8,67)
25	Łazienka 3	7,02 (7,93)
26	Komunikacja	4,07 (4,07)
27	Strych	2,81 (20,66)
28	Wysoki sufit	[36,60]
SUMA		54,55 (79,02)

SUMA	184,37 (208,84)
------	-----------------

	Inne	m2
A	Wiata garażowa	47,39
B	Podjazd i chodnik	103,13
C	Taras	61,18

Data:

01 / 2026



Jednostka projektowa:



Domy na miarę

BUDOWA BEZ STRESU

Tytuł arkusza:

Helsinki 184

Model 3d

Faza:

Projekt koncepcyjny

Zestawienie pomieszczeń:
powierzchnia użytkowa (całkowita)

Nr	Parter	m2
01	Salon z kuchnią	50,87
02	Spizarnia	7,34
03	Sypialnia 1	12,18
04	Garderoba	7,46
05	Łazienka 1	6,43
06	Łazienka 2	2,81
07	Pom. gosp./ pralnia	7,42
08	Pokój/ biuro	15,02
09	Komunikacja	19,27
10	Zadaszone wejście	1,04
SUMA		129,82

Nr	Poddasze	m2
21	Sypialnia 2	13,32 (14,90)
22	Garderoba	9,11 (10,69)
23	Sypialnia 3	10,83 (12,10)
24	Garderoba	7,39 (8,67)
25	Łazienka 3	7,02 (7,93)
26	Komunikacja	4,07 (4,07)
27	Strych	2,81 (20,66)
28	Wysoki sufit	[36,60]
SUMA		54,55 (79,02)

SUMA	184,37 (208,84)
------	-----------------

	Inne	m2
A	Wiata garażowa	47,39
B	Podjazd i chodnik	103,13
C	Taras	61,18

Data:

01 / 2026