


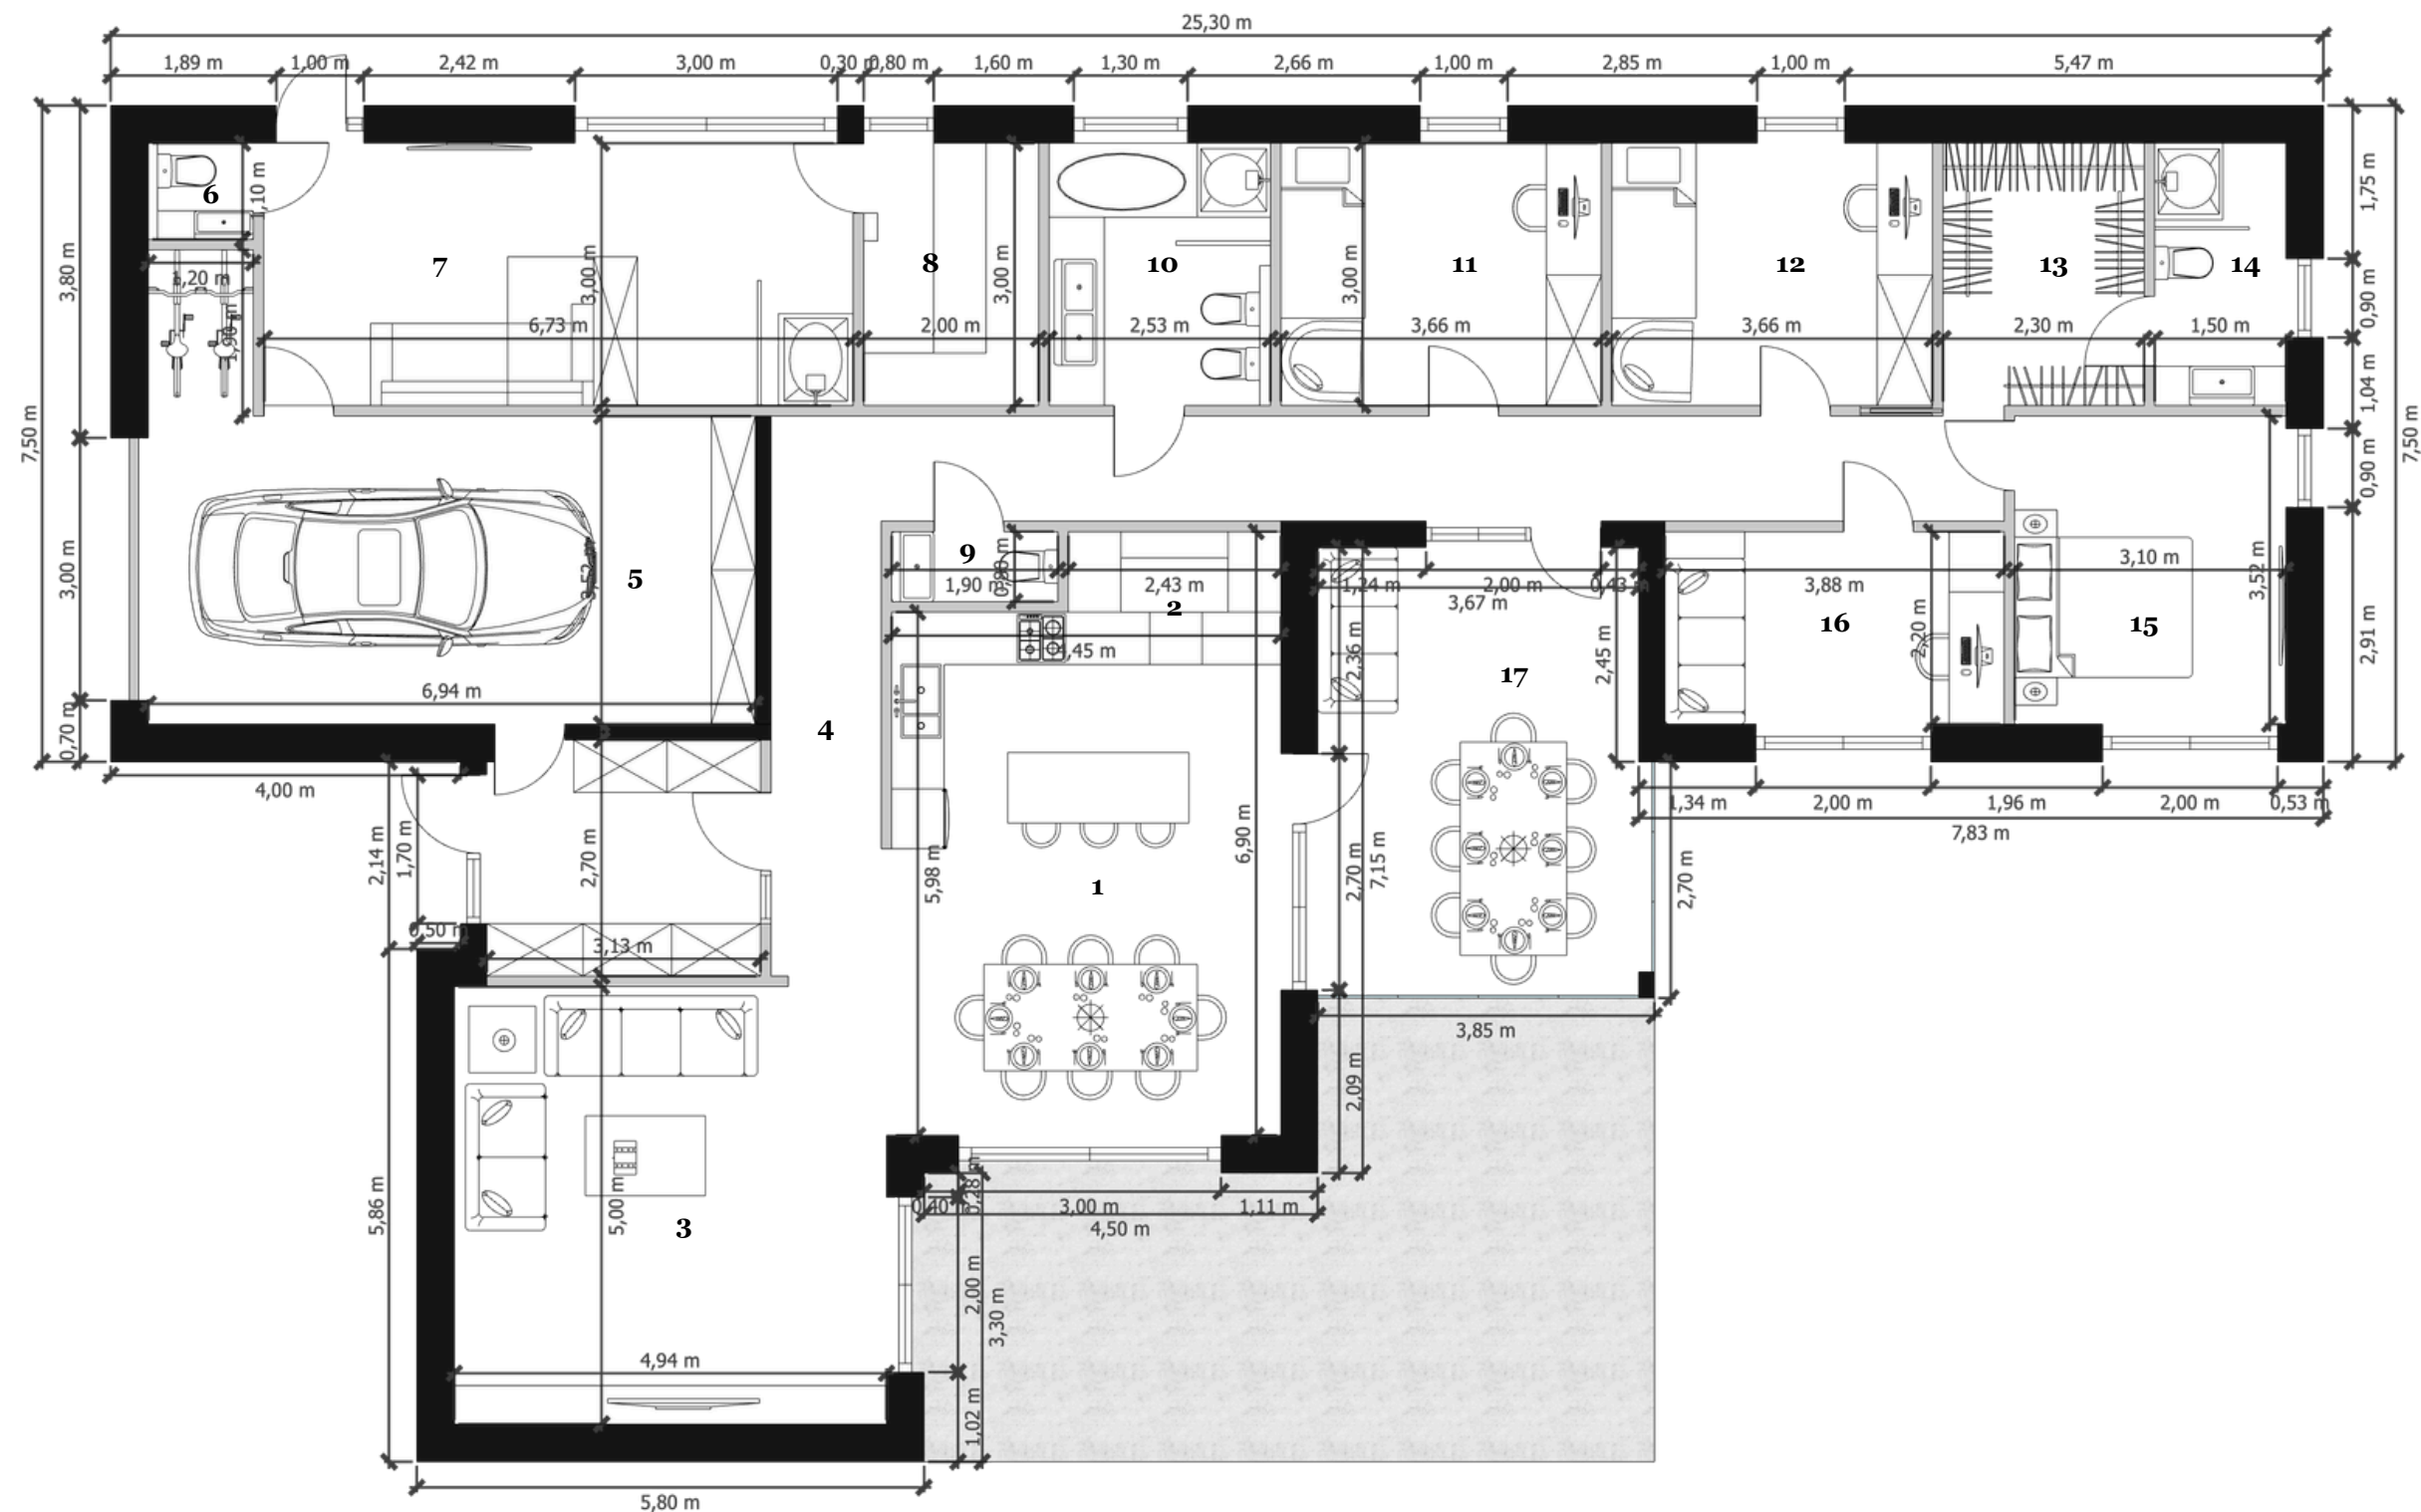

Platt 220

I wariant

PARTER

01	Salon z jadalnią	26,61	10	Łazienka 1	7,59
02	Spiżarnia	2,24	11	Pokój/biuro 1	10,99
03	Salon	24,70	12	Pokój/biuro 2	10,99
04	Komunikacja	31,90	13	Garderoba	6,90
05	Garaż	26,71	14	Łazienka 2	4,50
06	Toaleta 1	1,32	15	Sypialnia	10,91
07	Część usługowa	20,22	16	Pokój/biuro 3	8,53
08	Sauna	6,00	17	Ogród zimowy	18,79
09	Toaleta 2	1,52		SUMA	220,42

SUMA

907,34

INNE


A	Podjazd i chodnik	94,32
B	Szopka z sauną	31,92
C	Taras	128,28
D	Pow. zabudowy	267,70
	SUMA	686,92

07 / 2026



Domy na miarę

BUDOWA BEZ STRESU

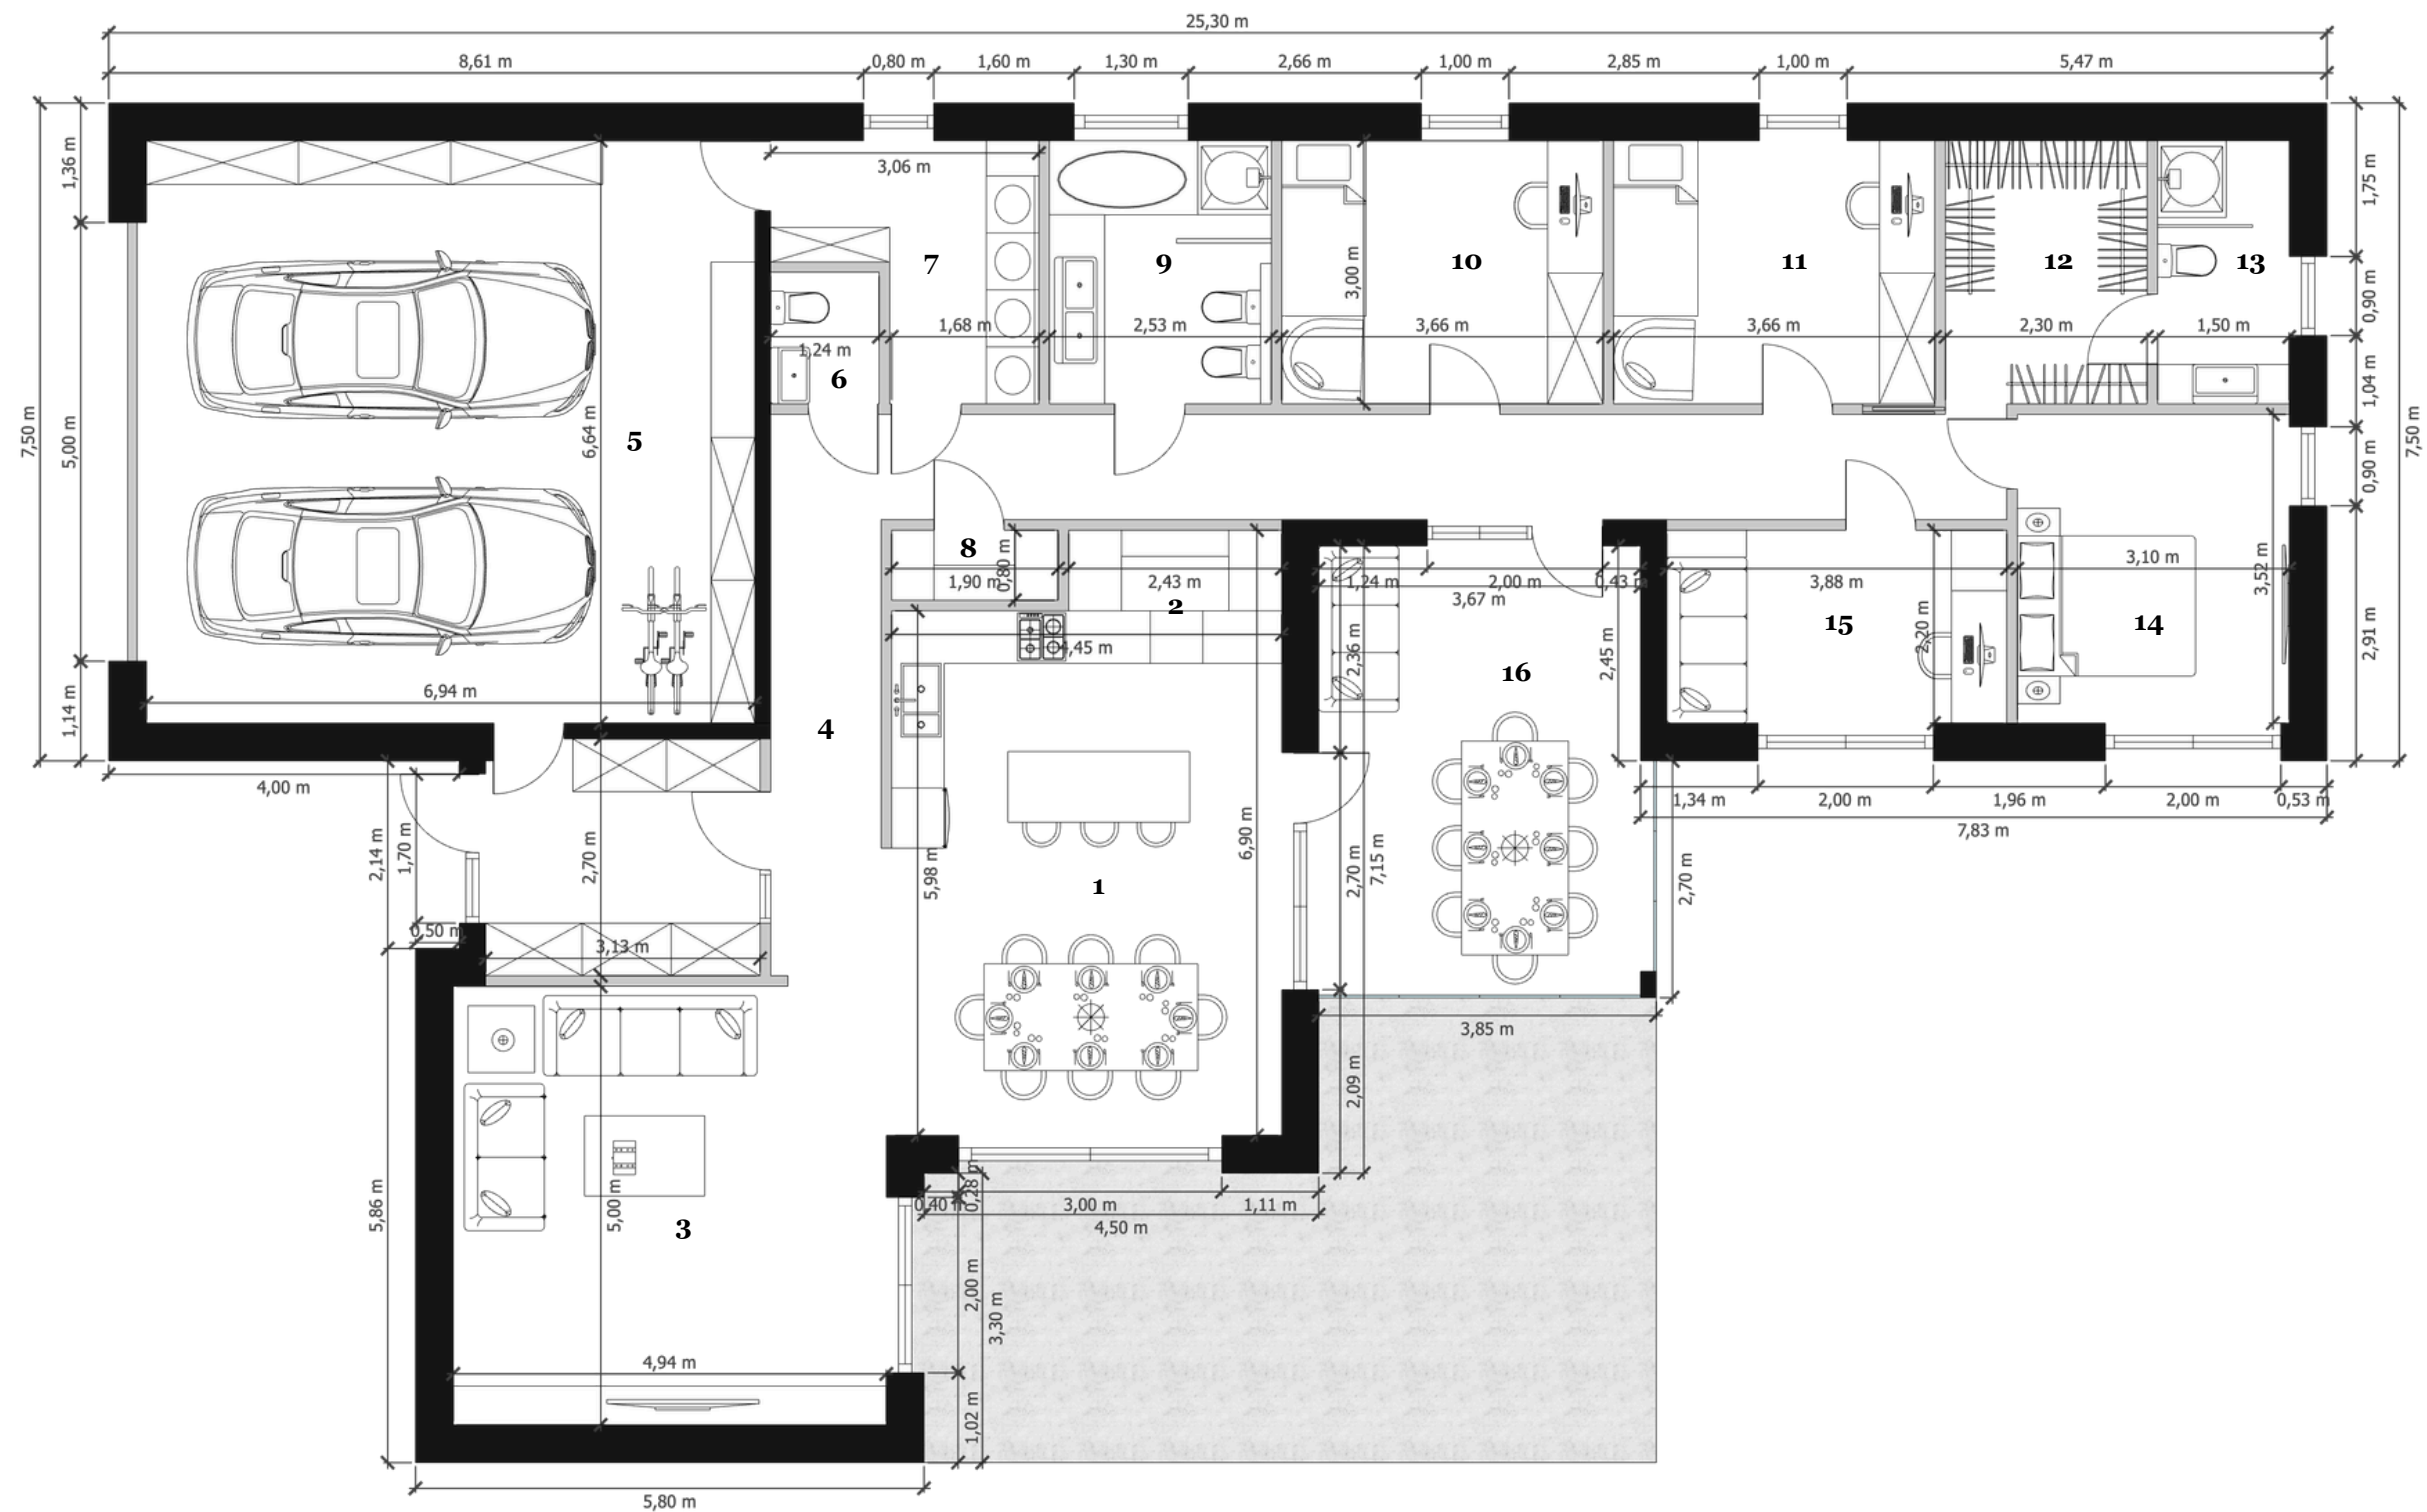

Platt 221

II wariant


PARTER					
01	Salon z jadalnią	26,61	10	Pokój/biuro 1	10,99
02	Spiżarnia	2,24	11	Pokój/biuro 2	10,99
03	Salon	24,70	12	Garderoba	6,90
04	Komunikacja	31,90	13	Łazienka 2	4,50
05	Garaż	46,08	14	Sypialnia	10,91
06	Toaleta 1	1,85	15	Pokój/biuro 3	8,53
07	Pom. gosp.	6,99	16	Ogród zimowy	18,79
08	Schówek	1,52	SUMA		221,09
09	Łazienka 1	7,59			
SUMA			908,01		

INNE		
A	Podjazd i chodnik	94,32
B	Szopka z sauną	31,92
C	Taras	128,28
D	Pow. zabudowy	267,70
SUMA		686,92

07 / 2026


Domy na miarę

BUDOWA BEZ STRESU

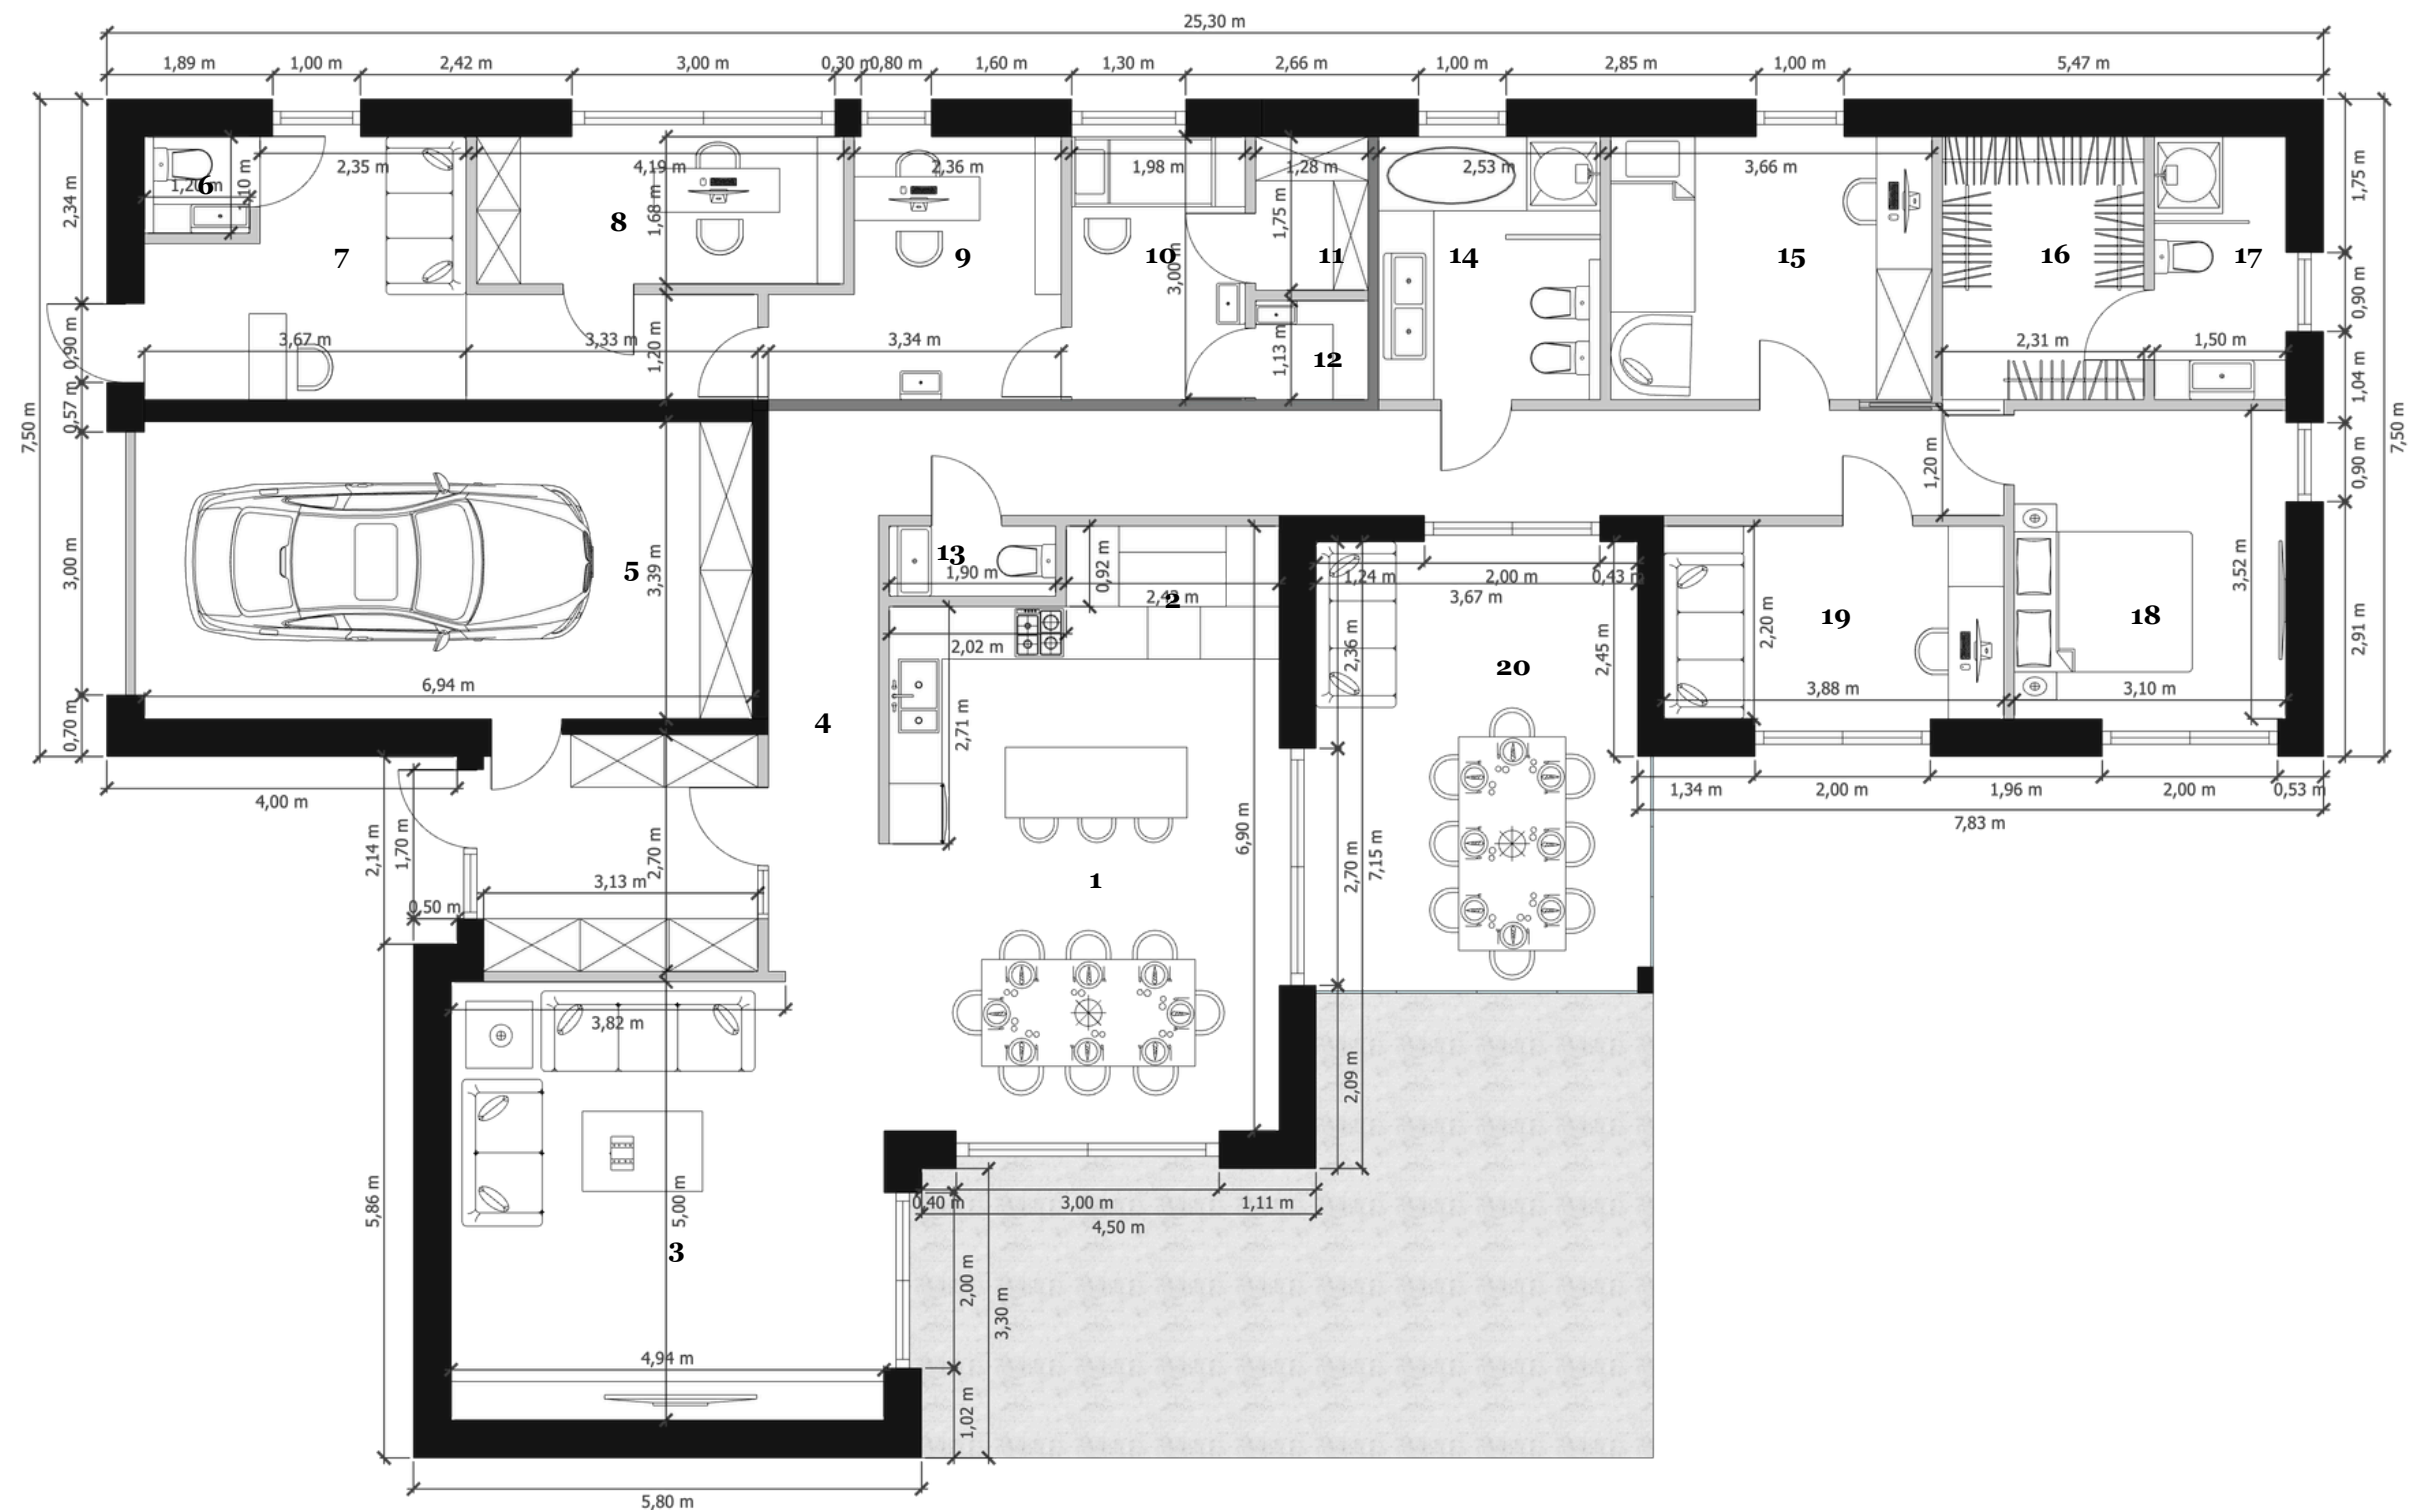

Platt 218

III wariant

PARTER

01	Salon z jadalnią	26,61	11	Magazyn	2,24
02	Spizarnia	2,24	12	Pom. socjalne	1,45
03	Salon	24,70	13	Toaleta 2	1,52
04	Komunikacja	31,90	14	Łazienka 1	7,59
05	Garaż	23,53	15	Pokój/biuro 1	10,99
06	Toaleta 1	1,32	16	Garderoba	6,90
07	Poczekalnia	13,40	17	Łazienka 2	4,50
08	Gabinet 1	7,04	18	Sypialnia	10,91
09	Gabinet 2	8,26	19	Pokój/biuro 3	8,53
10	Sala zabiegowa	5,94	20	Ogród zimowy	18,79
SUMA		903,34	SUMA		218,36

INNE


A	Podjazd i chodnik	94,32
B	Szopka z sauną	31,92
C	Taras	128,28
D	Pow. zabudowy	267,70
SUMA		686,92

07 / 2026



Domy na miarę

BUDOWA BEZ STRESU

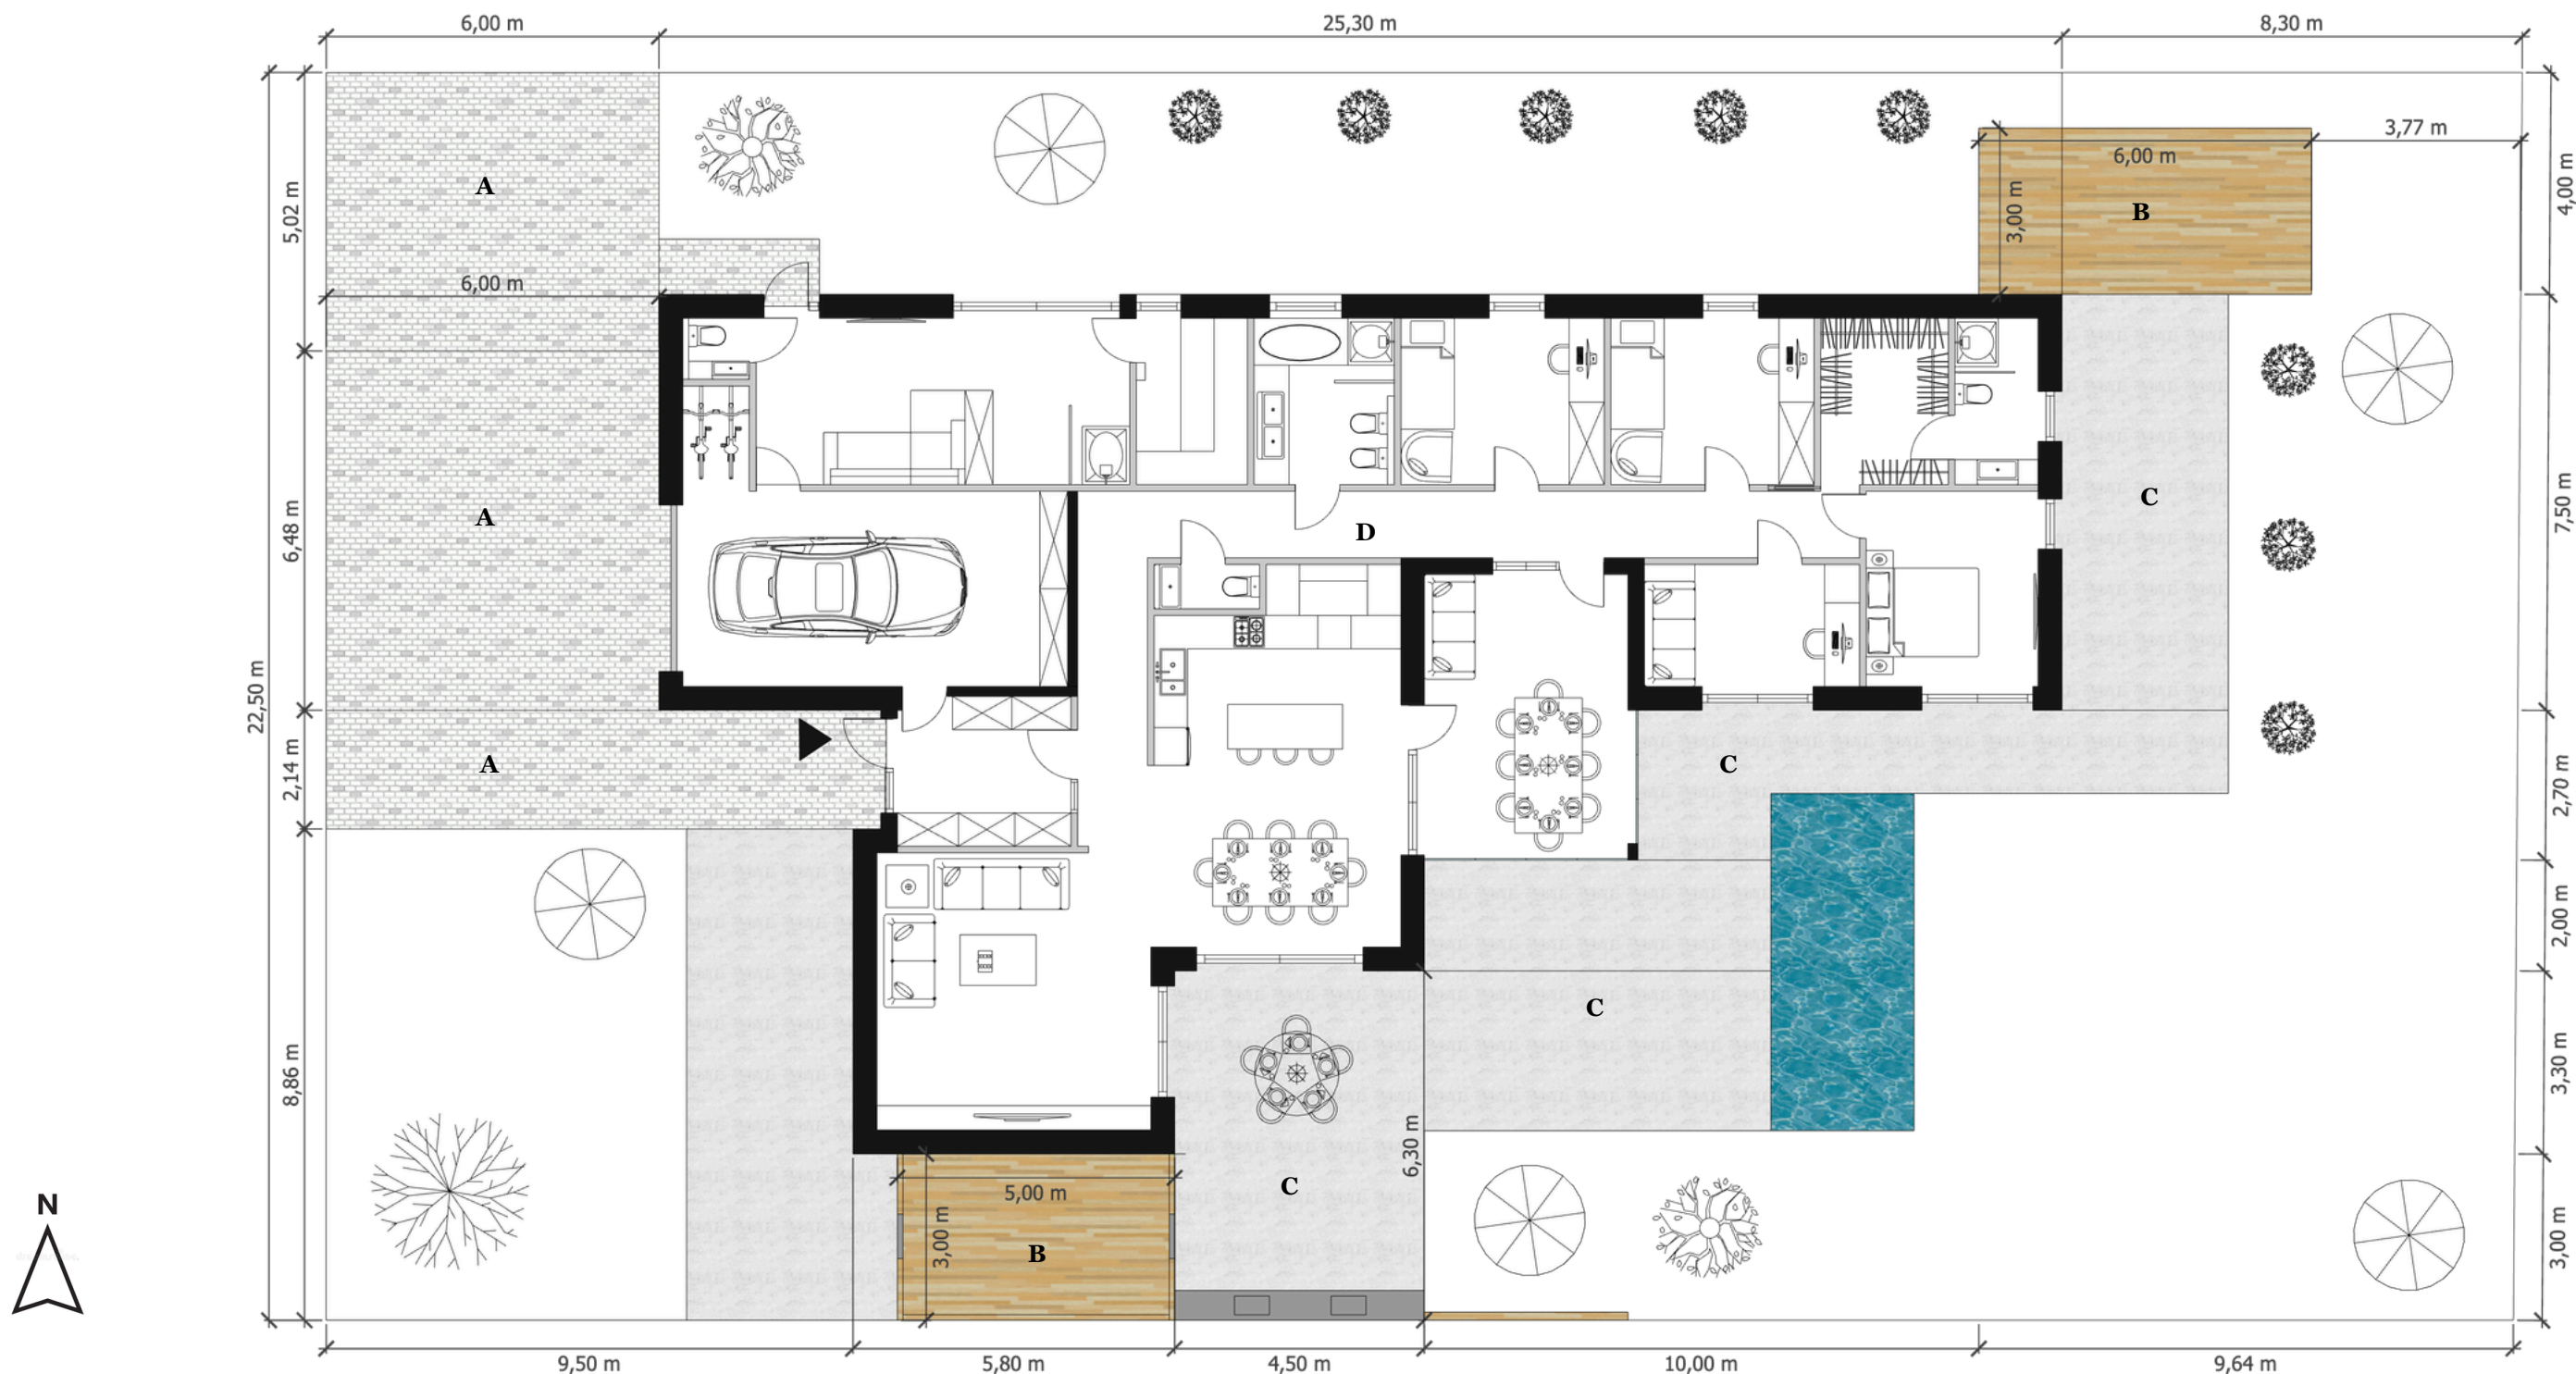


Platt 220

PARTER					
01	Salon z jadalnią	26,61	10	Łazienka 1	7,59
02	Spiżarnia	2,24	11	Pokój/biuro 1	10,99
03	Salon	24,70	12	Pokój/biuro 2	10,99
04	Komunikacja	31,90	13	Garderoba	6,90
05	Garaż	26,71	14	Łazienka 2	4,50
06	Toaleta 1	1,32	15	Sypialnia	10,91
07	Część usługowa	20,22	16	Pokój/biuro 3	8,53
08	Sauna	6,00	17	Ogród zimowy	18,79
09	Toaleta 2	1,52	SUMA		220,42
SUMA			907,34		

INNE		
A	Podjazd i chodnik	94,32
B	Szopka z sauną	31,92
C	Taras	128,28
D	Pow. zabudowy	267,70
SUMA		686,92

07 / 2026


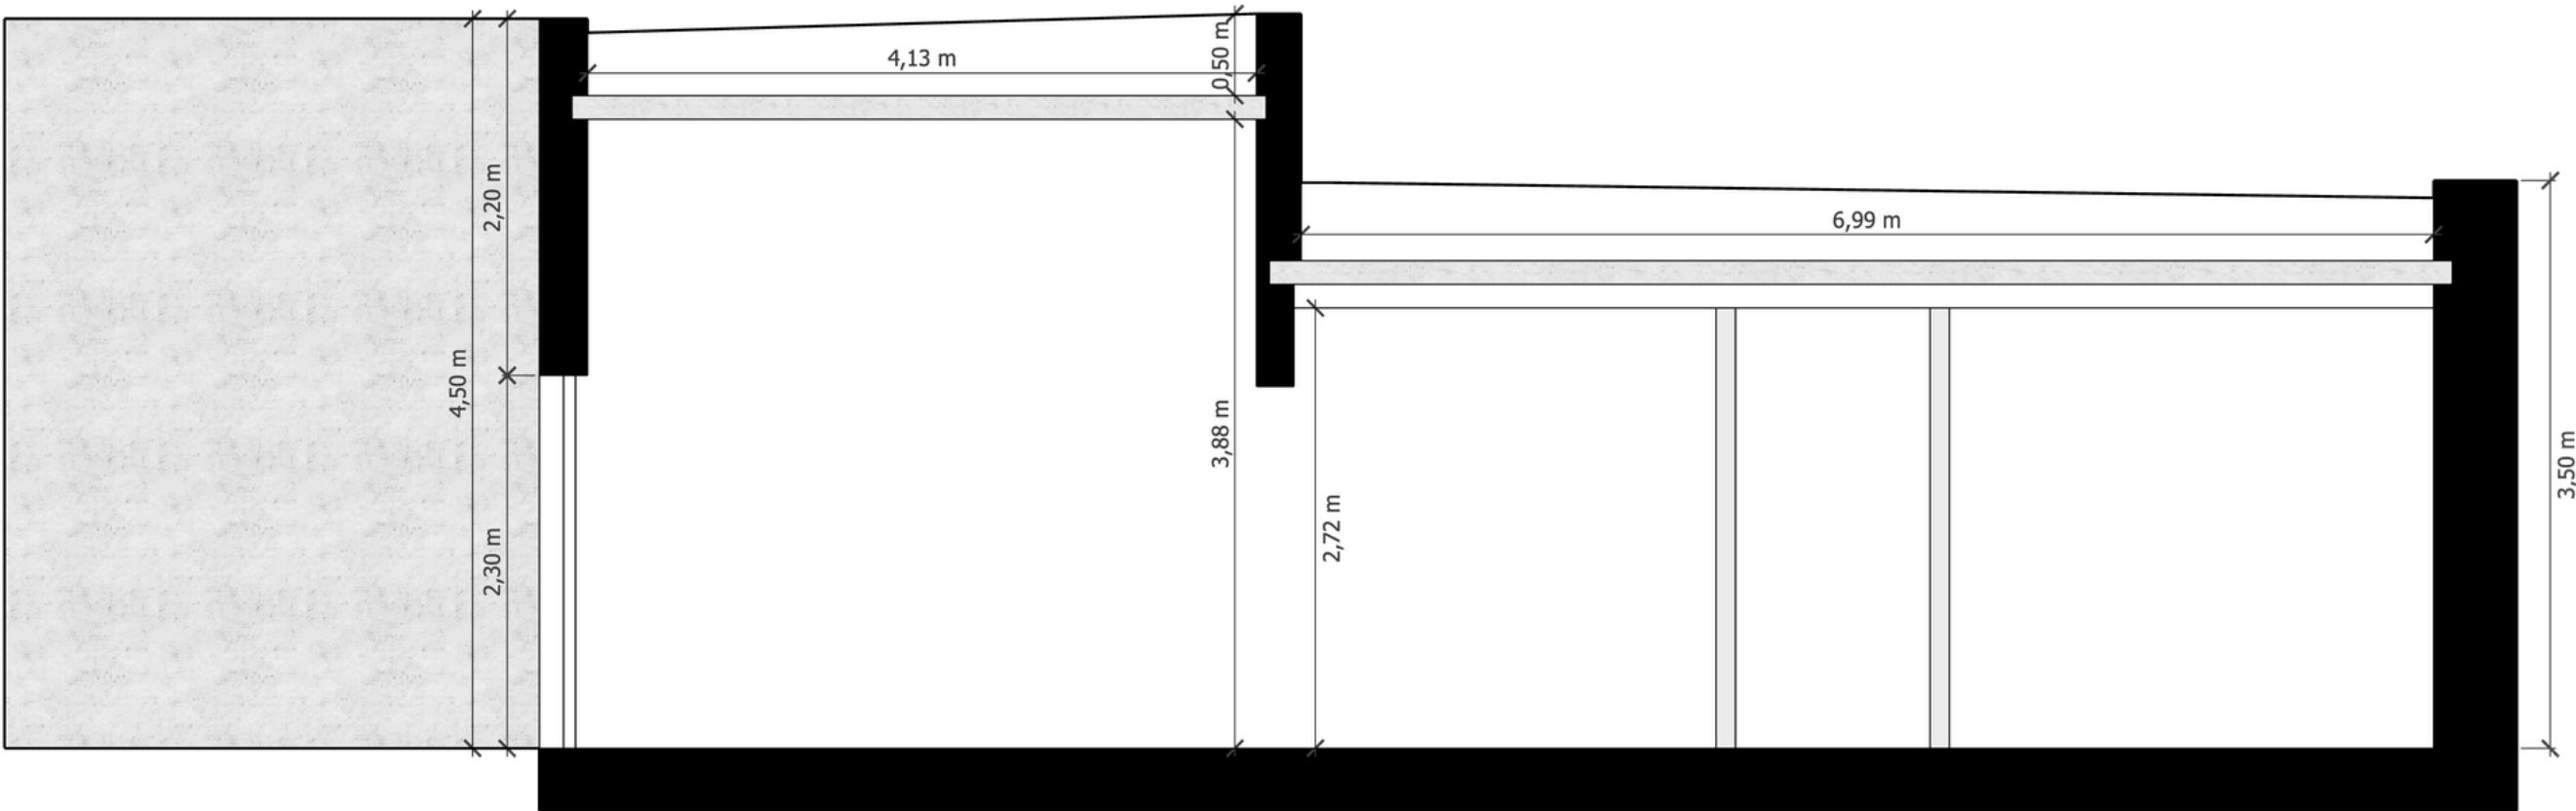


Platt 220

PARTER				
01	Salon z jadalnią	26,61	10 Łazienka 1	7,59
02	Spizarnia	2,24	11 Pokój/biuro 1	10,99
03	Salon	24,70	12 Pokój/biuro 2	10,99
04	Komunikacja	31,90	13 Garderoba	6,90
05	Garaż	26,71	14 Łazienka 2	4,50
06	Toaleta 1	1,32	15 Sypialnia	10,91
07	Część usługowa	20,22	16 Pokój/biuro 3	8,53
08	Sauna	6,00	17 Ogród zimowy	18,79
09	Toaleta 2	1,52	SUMA	220,42
		SUMA	907,34	

INNE		
A	Podjazd i chodnik	94,32
B	Szopka z sauną	31,92
C	Taras	128,28
D	Pow. zabudowy	267,70
SUMA		686,92

07 / 2026

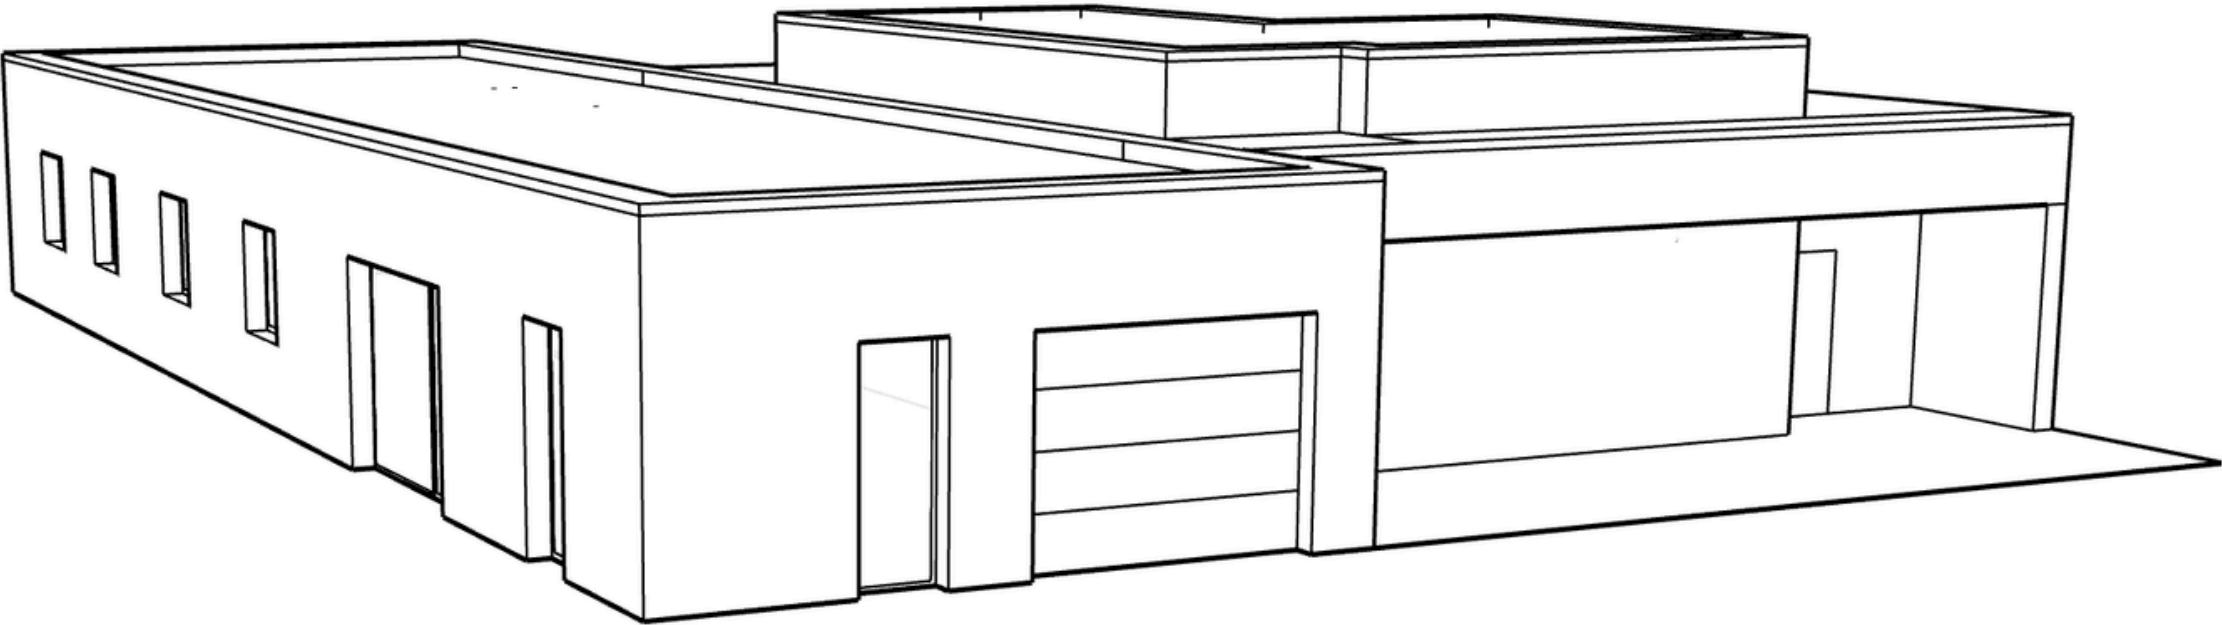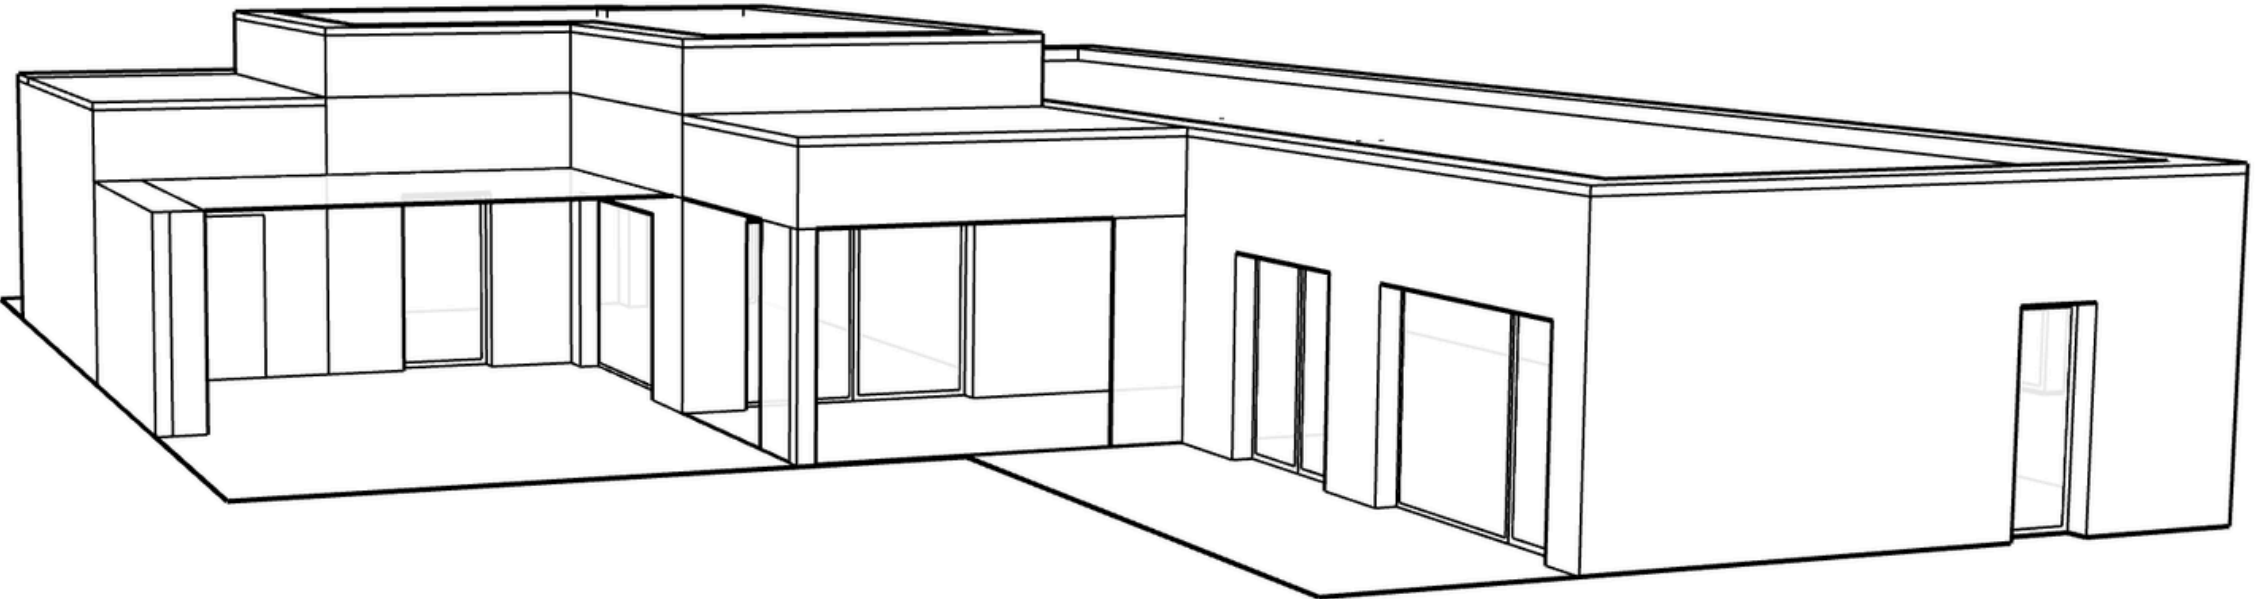

Platt 220

PARTER					
01	Salon z jadalnią	26,61	10	Łazienka 1	7,59
02	Spizarnia	2,24	11	Pokój/biuro 1	10,99
03	Salon	24,70	12	Pokój/biuro 2	10,99
04	Komunikacja	31,90	13	Garderoba	6,90
05	Garaż	26,71	14	Łazienka 2	4,50
06	Toaleta 1	1,32	15	Sypialnia	10,91
07	Część usługowa	20,22	16	Pokój/biuro 3	8,53
08	Sauna	6,00	17	Ogród zimowy	18,79
09	Toaleta 2	1,52	SUMA		220,42
SUMA			907,34		

INNE		
A	Podjazd i chodnik	94,32
B	Szopka z sauną	31,92
C	Taras	128,28
D	Pow. zabudowy	267,70
SUMA		686,92

07 / 2026