


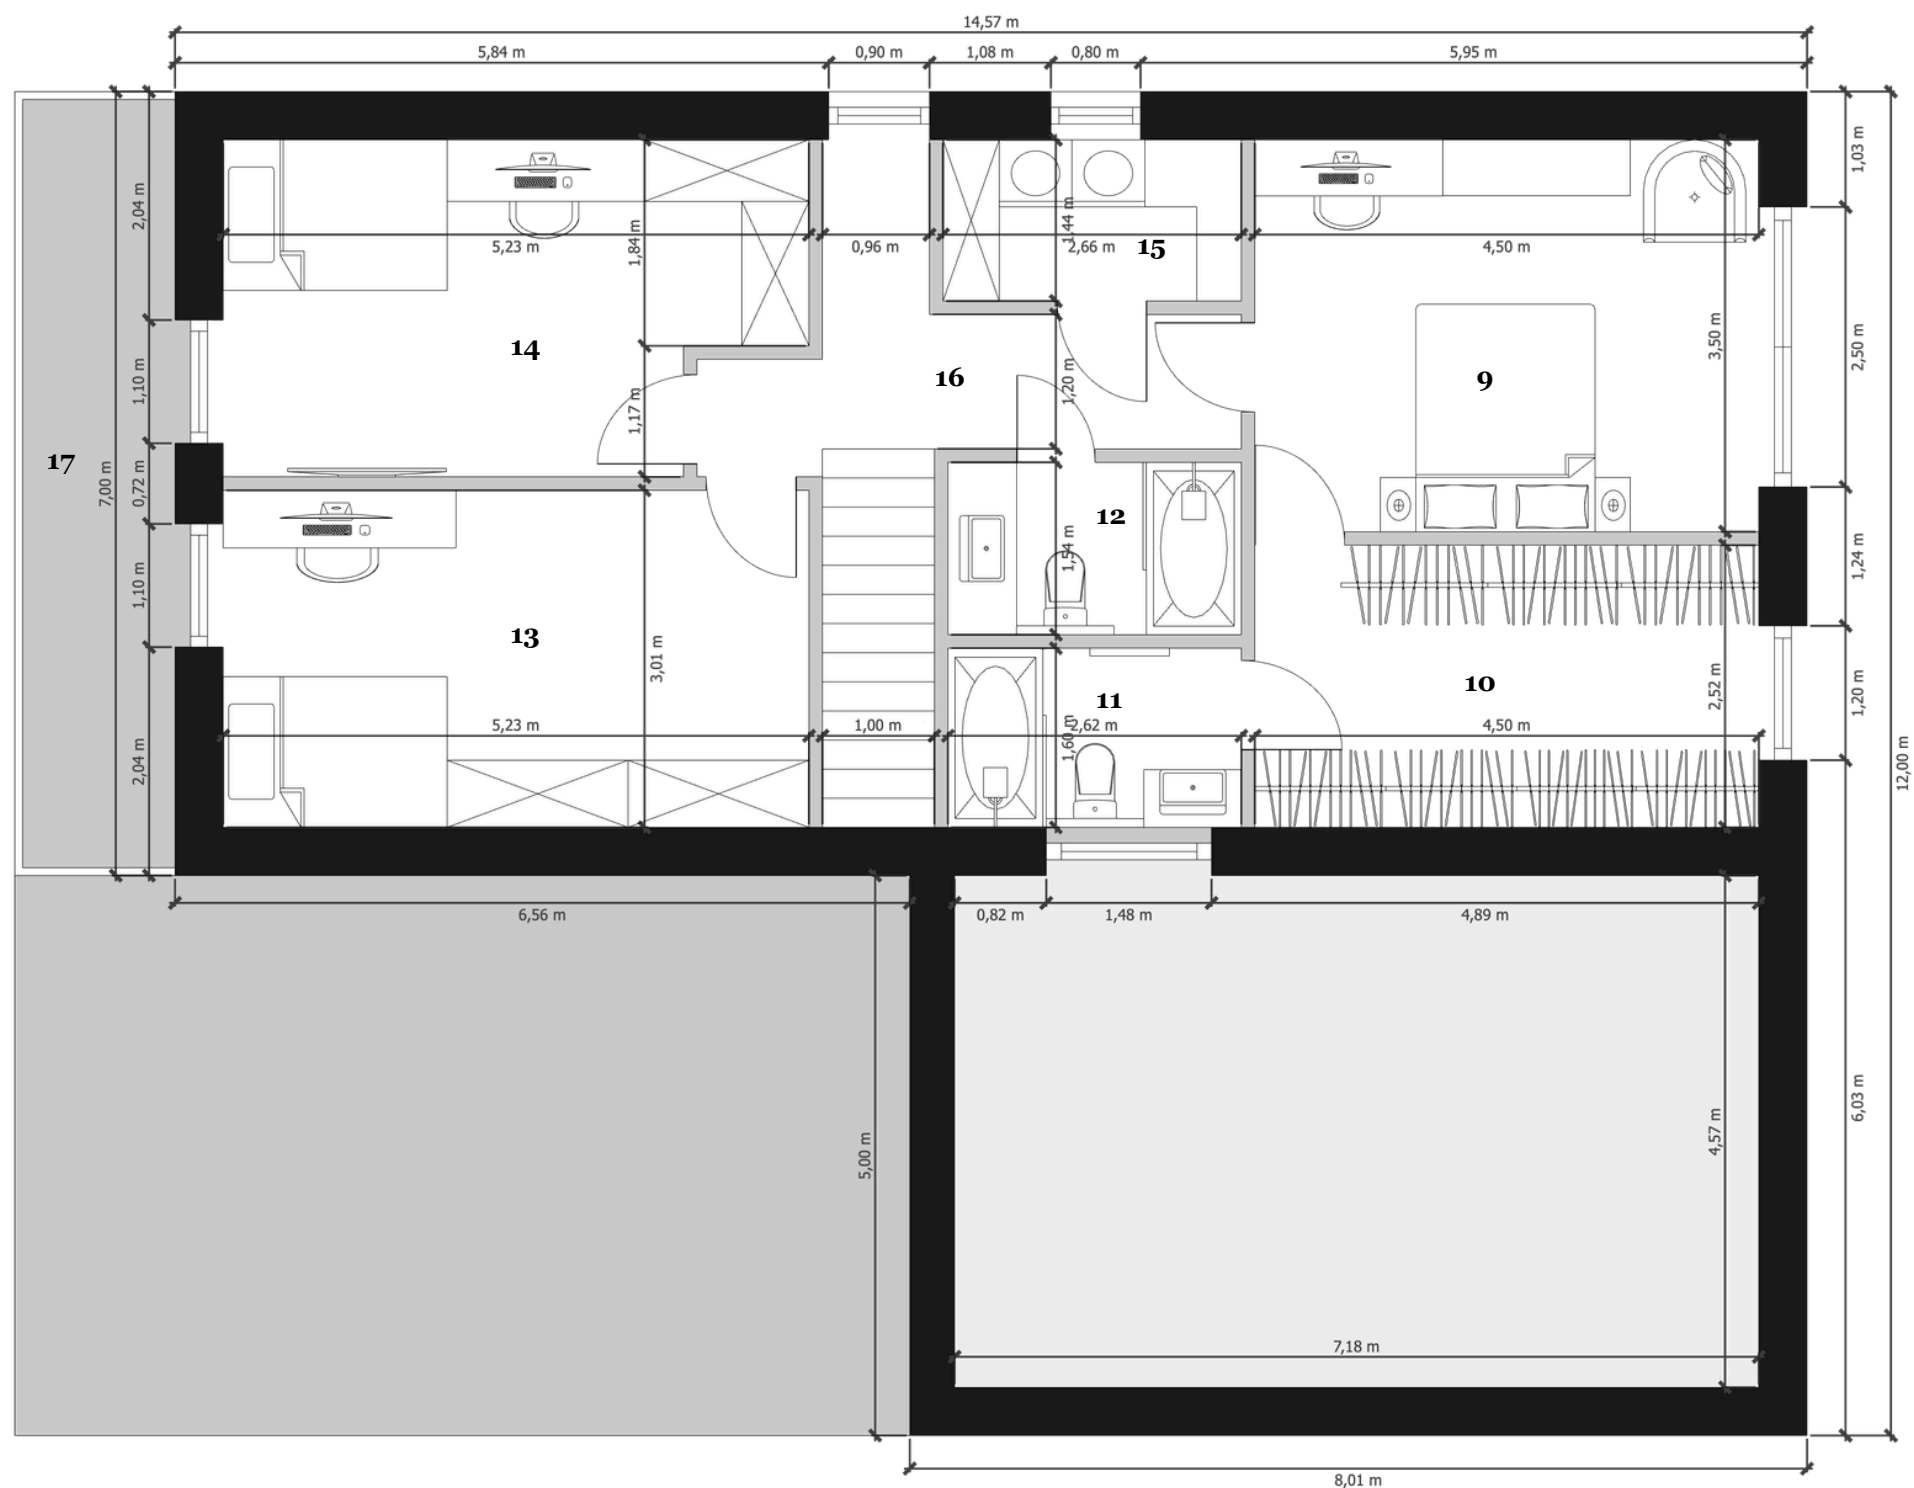


Platt 243

PARTER		
01	Salon z jadalnią	35,10
02	Łazienka 1	4,29
03	Pokój/biuro 1	14,30
04	Komunikacja	12,66
05	Garaż	43,40
06	Spiżarnia	5,89
07	Kuchnia	17,85
08	Ogród zimowy	24,56
SUMA		158,05
SUMA		

PIĘTRO		
09	Sypialnia 1	15,75
10	Garderoba	11,34
11	Łazienka 2	4,03
12	Łazienka 3	4,19
13	Pokój/biuro 2	15,74
14	Pokój/biuro 3	14,43
15	Pralnia	3,84
16	Komunikacja	7,16
17	Balkon	9,33
SUMA		85,81
SUMA		243,86

INNE		
A	Podjazd i chodnik	109,93
B	Sauna	8,46
C	Taras	65,45
D	Pow. zabudowy	189,15
SUMA		372,99

07 / 2026

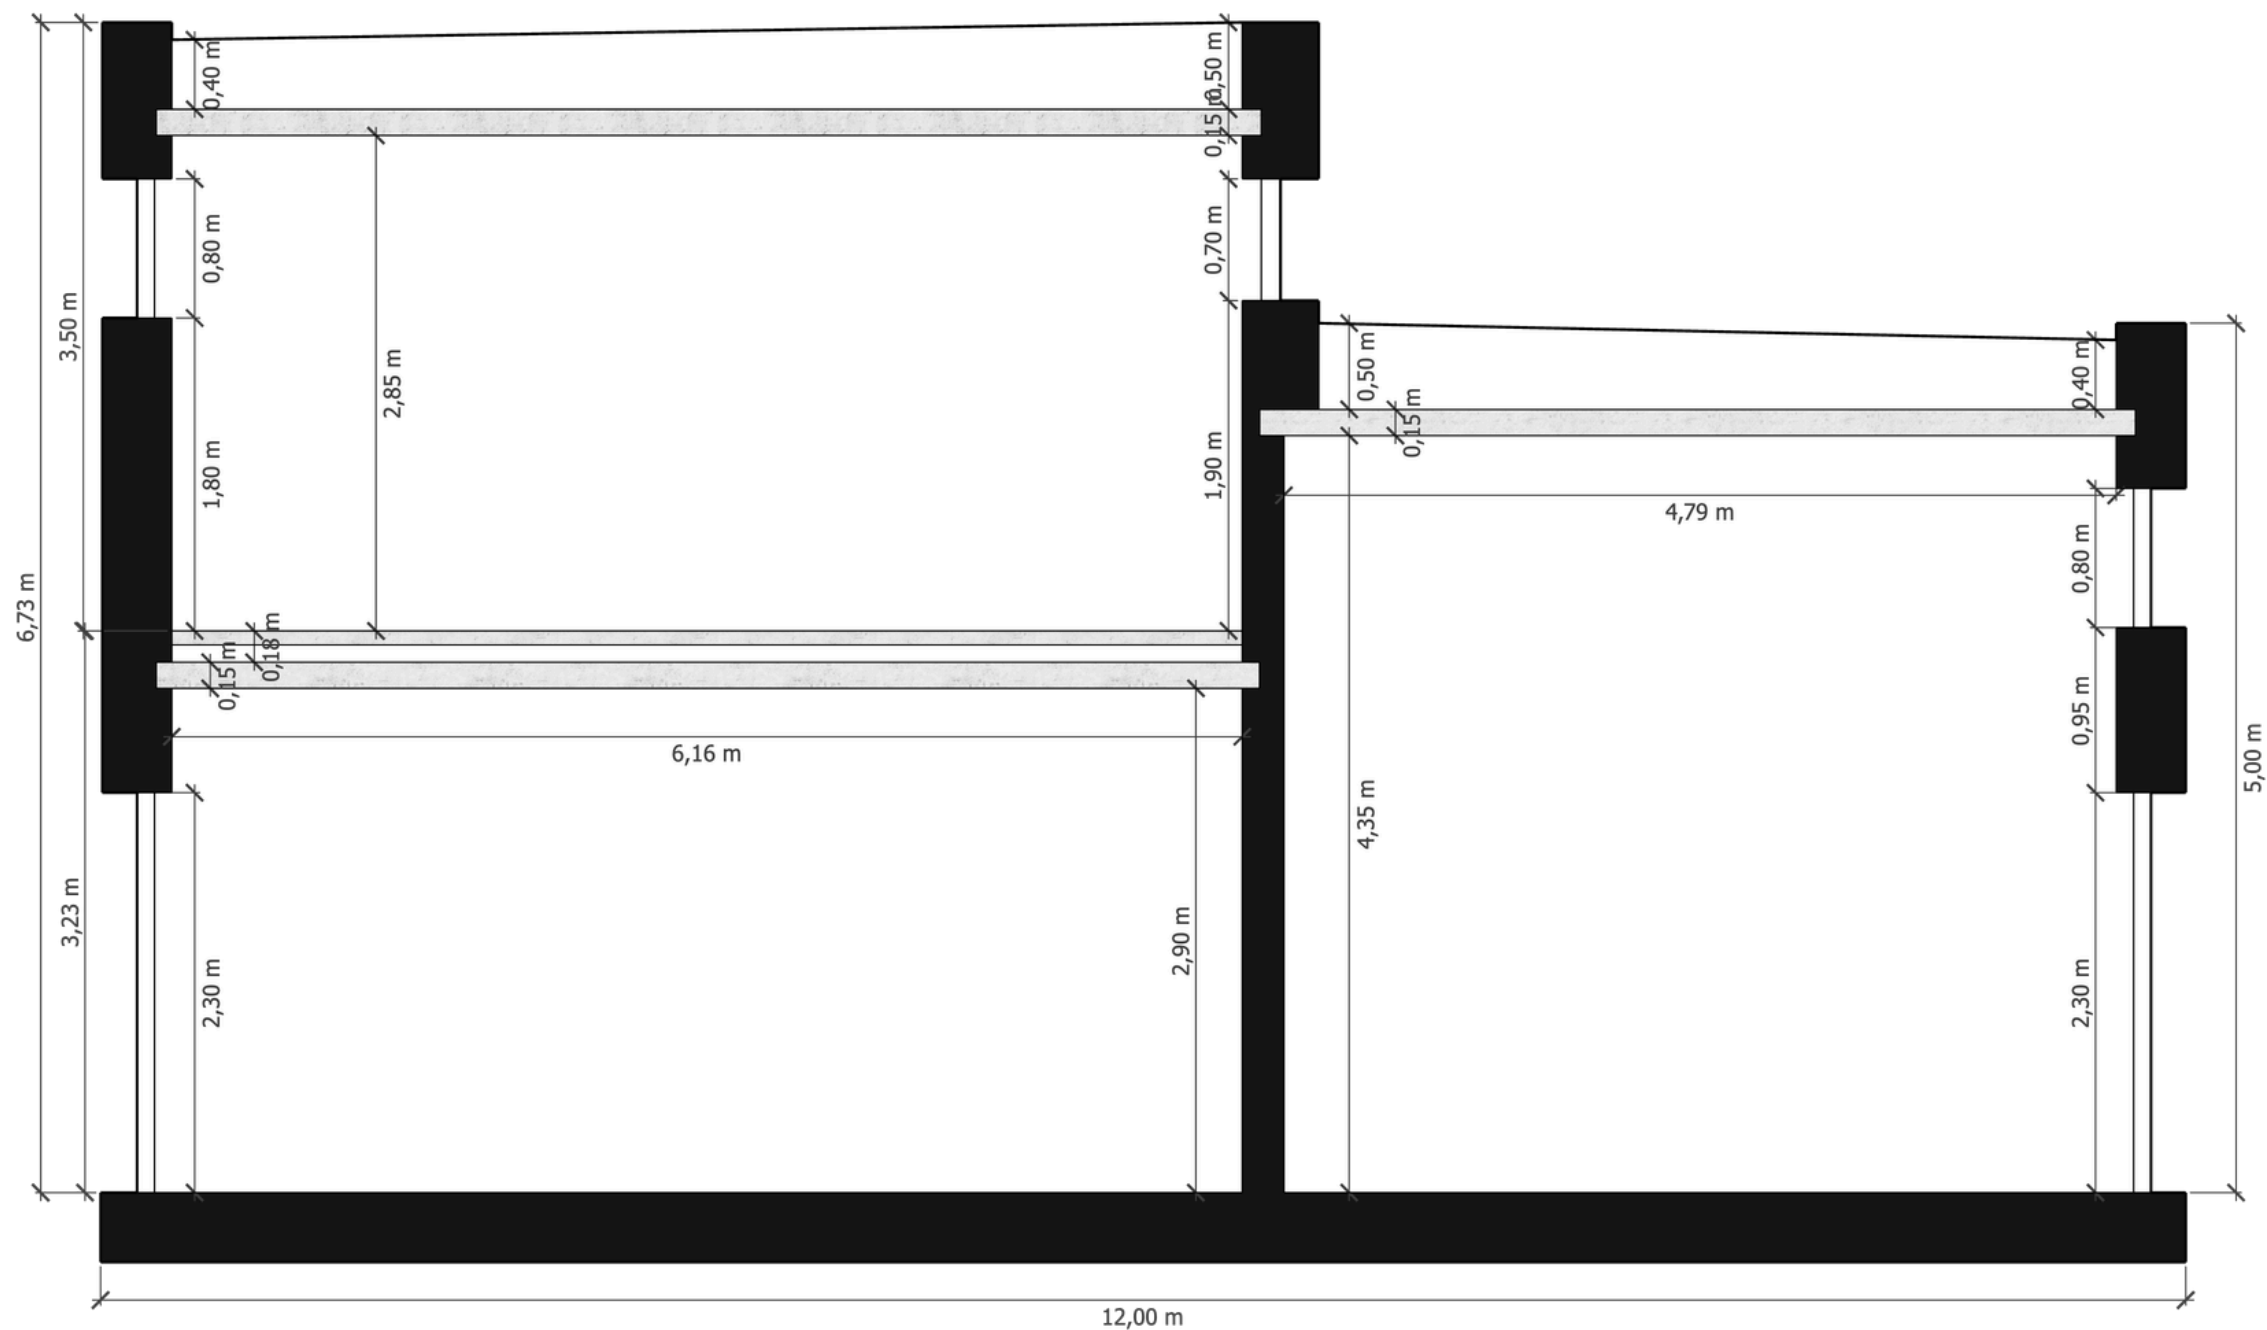


Platt 243

PARTER			PIĘTRO		
01	Salon z jadalnią	35,10	09	Sypialnia 1	15,75
02	Łazienka 1	4,29	10	Garderoba	11,34
03	Pokój/biuro 1	14,30	11	Łazienka 2	4,03
04	Komunikacja	12,66	12	Łazienka 3	4,19
05	Garaż	43,40	13	Pokój/biuro 2	15,74
06	Spiżarnia	5,89	14	Pokój/biuro 3	14,43
07	Kuchnia	17,85	15	Pralnia	3,84
08	Ogród zimowy	24,56	16	Komunikacja	7,16
			17	Balkon	9,33
SUMA		158,05	SUMA		85,81
SUMA			SUMA		243,86

INNE		
A	Podjazd i chodnik	109,93
B	Sauna	8,46
C	Taras	65,45
D	Pow. zabudowy	189,15
SUMA		372,99


07 / 2026

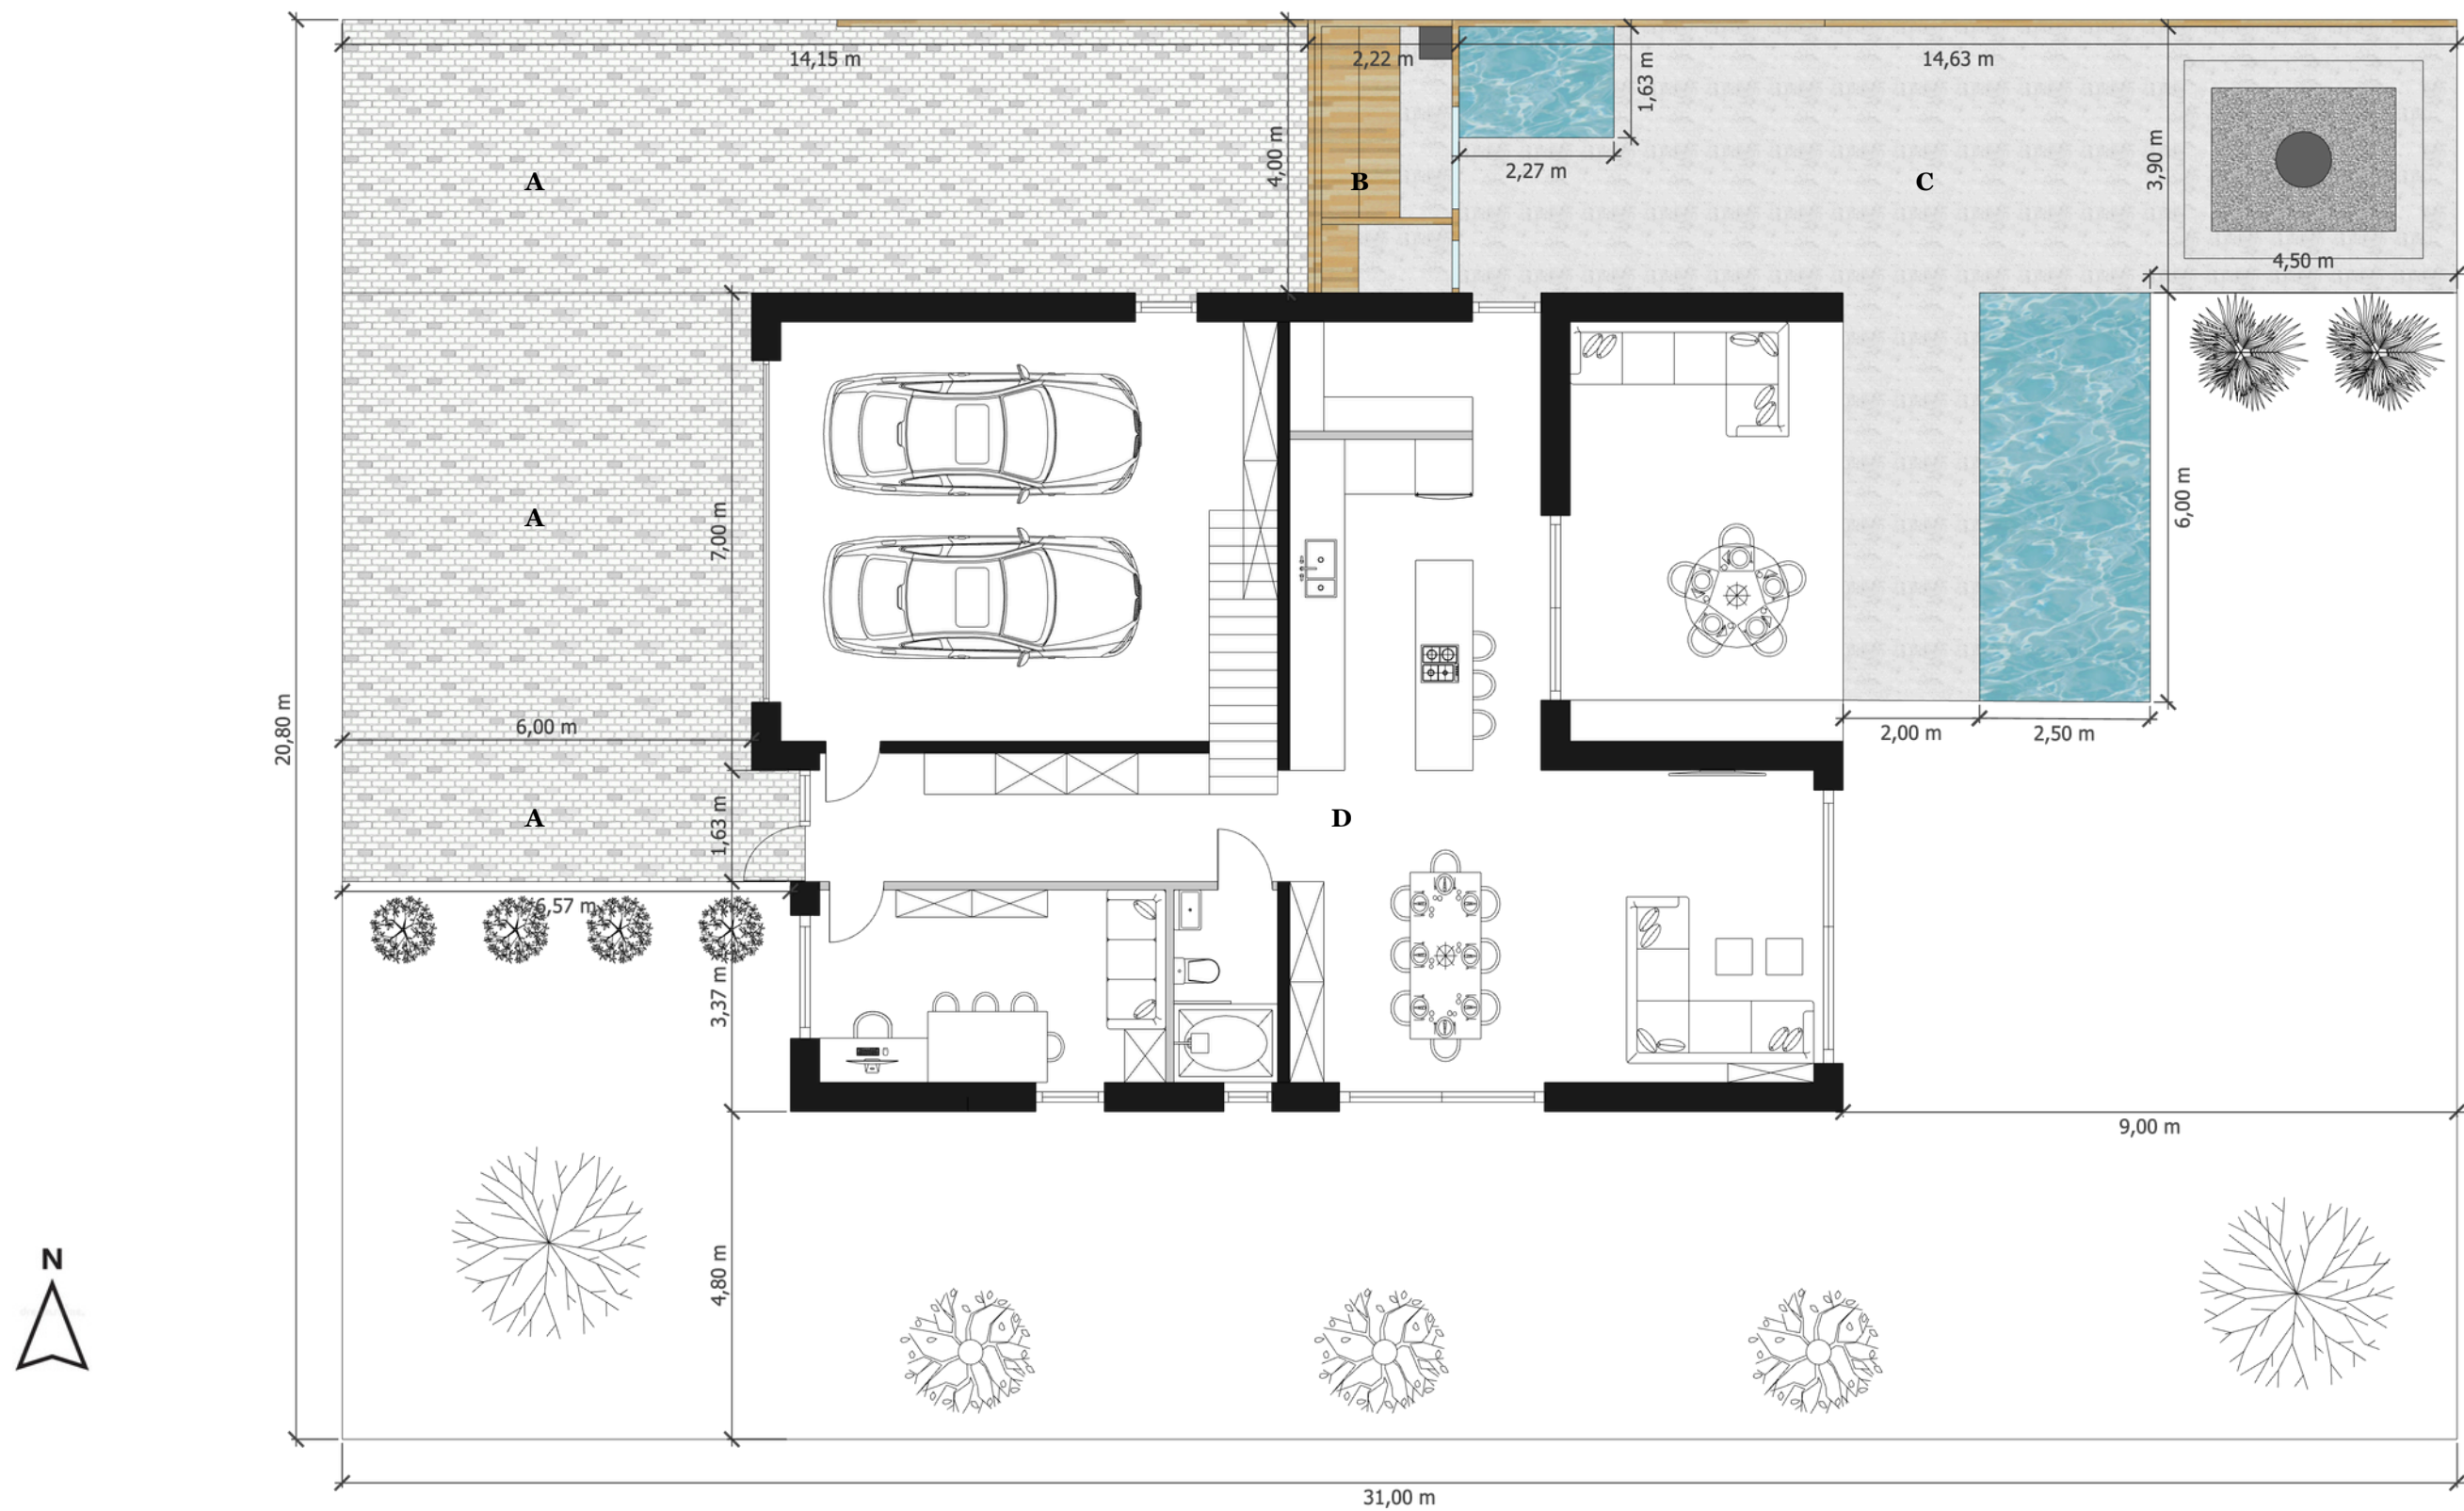

Platt 243

PARTER			PIĘTRO			INNE		
01	Salon z jadalnią	35,10	09	Sypialnia 1	15,75	A	Podjazd i chodnik	109,93
02	Łazienka 1	4,29	10	Garderoba	11,34	B	Sauna	8,46
03	Pokój/biuro 1	14,30	11	Łazienka 2	4,03	C	Taras	65,45
04	Komunikacja	12,66	12	Łazienka 3	4,19	D	Pow. zabudowy	189,15
05	Garaż	43,40	13	Pokój/biuro 2	15,74			
06	Spiżarnia	5,89	14	Pokój/biuro 3	14,43			
07	Kuchnia	17,85	15	Pralnia	3,84			
08	Ogród zimowy	24,56	16	Komunikacja	7,16			
			17	Balkon	9,33			
SUMA		158,05	SUMA		85,81	SUMA		372,99
SUMA		243,86						

07 / 2026

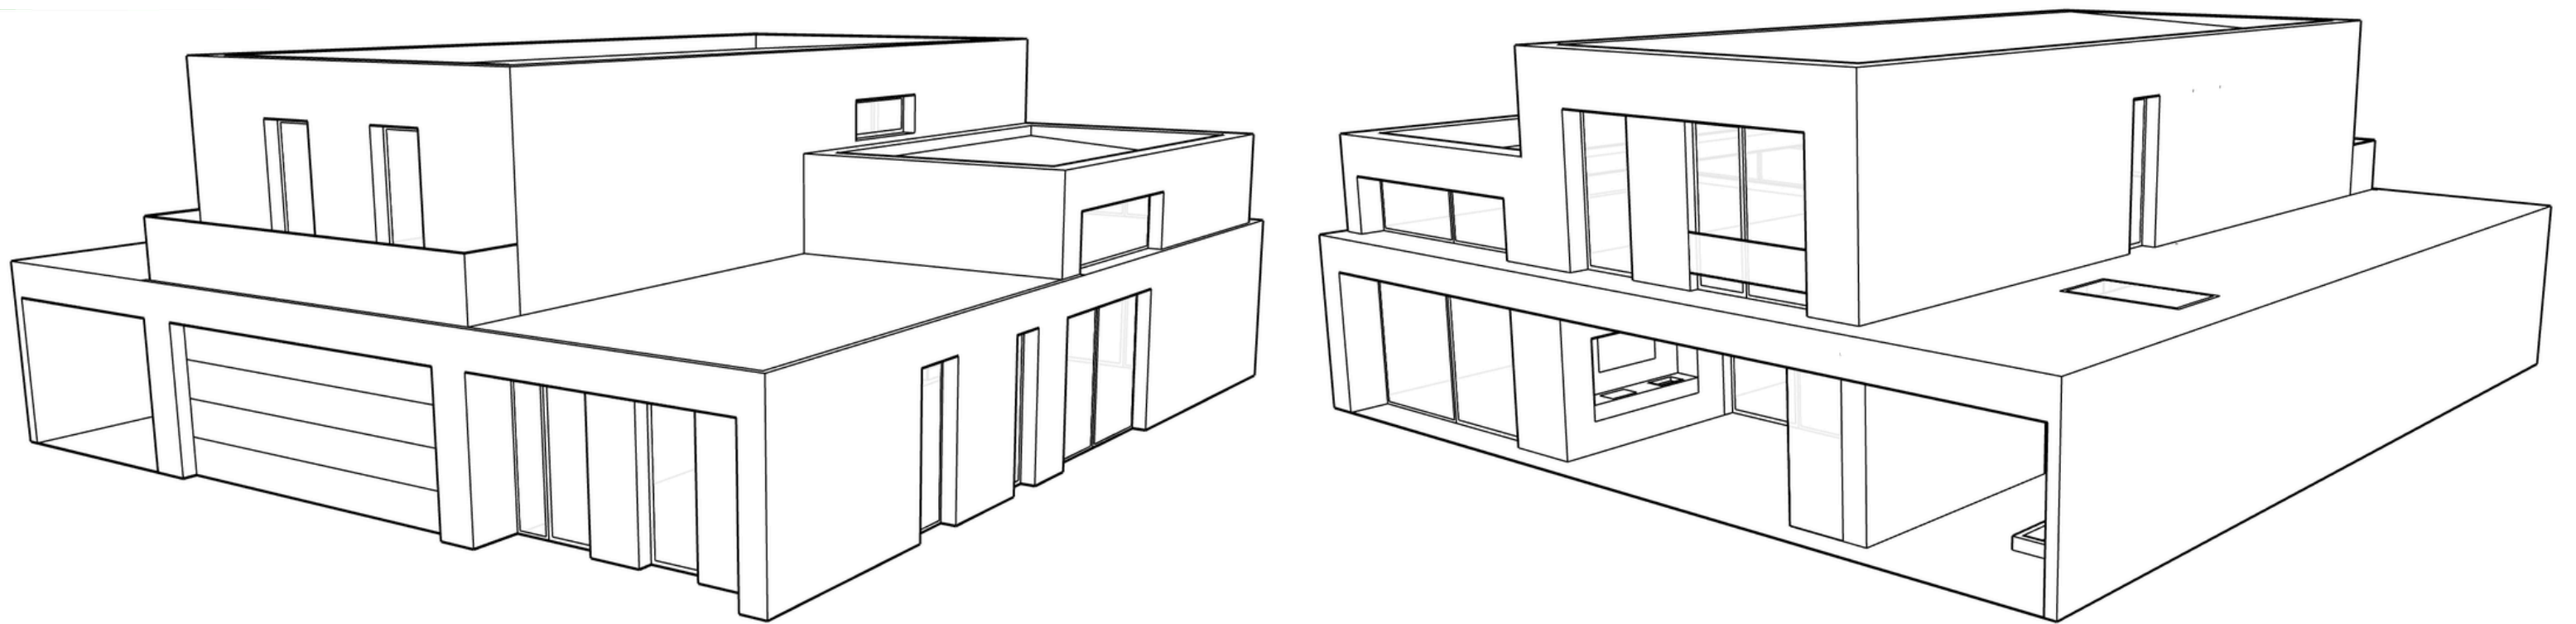

Platt 243

PARTER			PIĘTRO		
01	Salon z jadalnią	35,10	09	Sypialnia 1	15,75
02	Łazienka 1	4,29	10	Garderoba	11,34
03	Pokój/biuro 1	14,30	11	Łazienka 2	4,03
04	Komunikacja	12,66	12	Łazienka 3	4,19
05	Garaż	43,40	13	Pokój/biuro 2	15,74
06	Spiżarnia	5,89	14	Pokój/biuro 3	14,43
07	Kuchnia	17,85	15	Pralnia	3,84
08	Ogród zimowy	24,56	16	Komunikacja	7,16
			17	Balkon	9,33
SUMA		158,05	SUMA		85,81
SUMA			SUMA		243,86

INNE		
A	Podjazd i chodnik	109,93
B	Sauna	8,46
C	Taras	65,45
D	Pow. zabudowy	189,15
SUMA		372,99

07 / 2026